



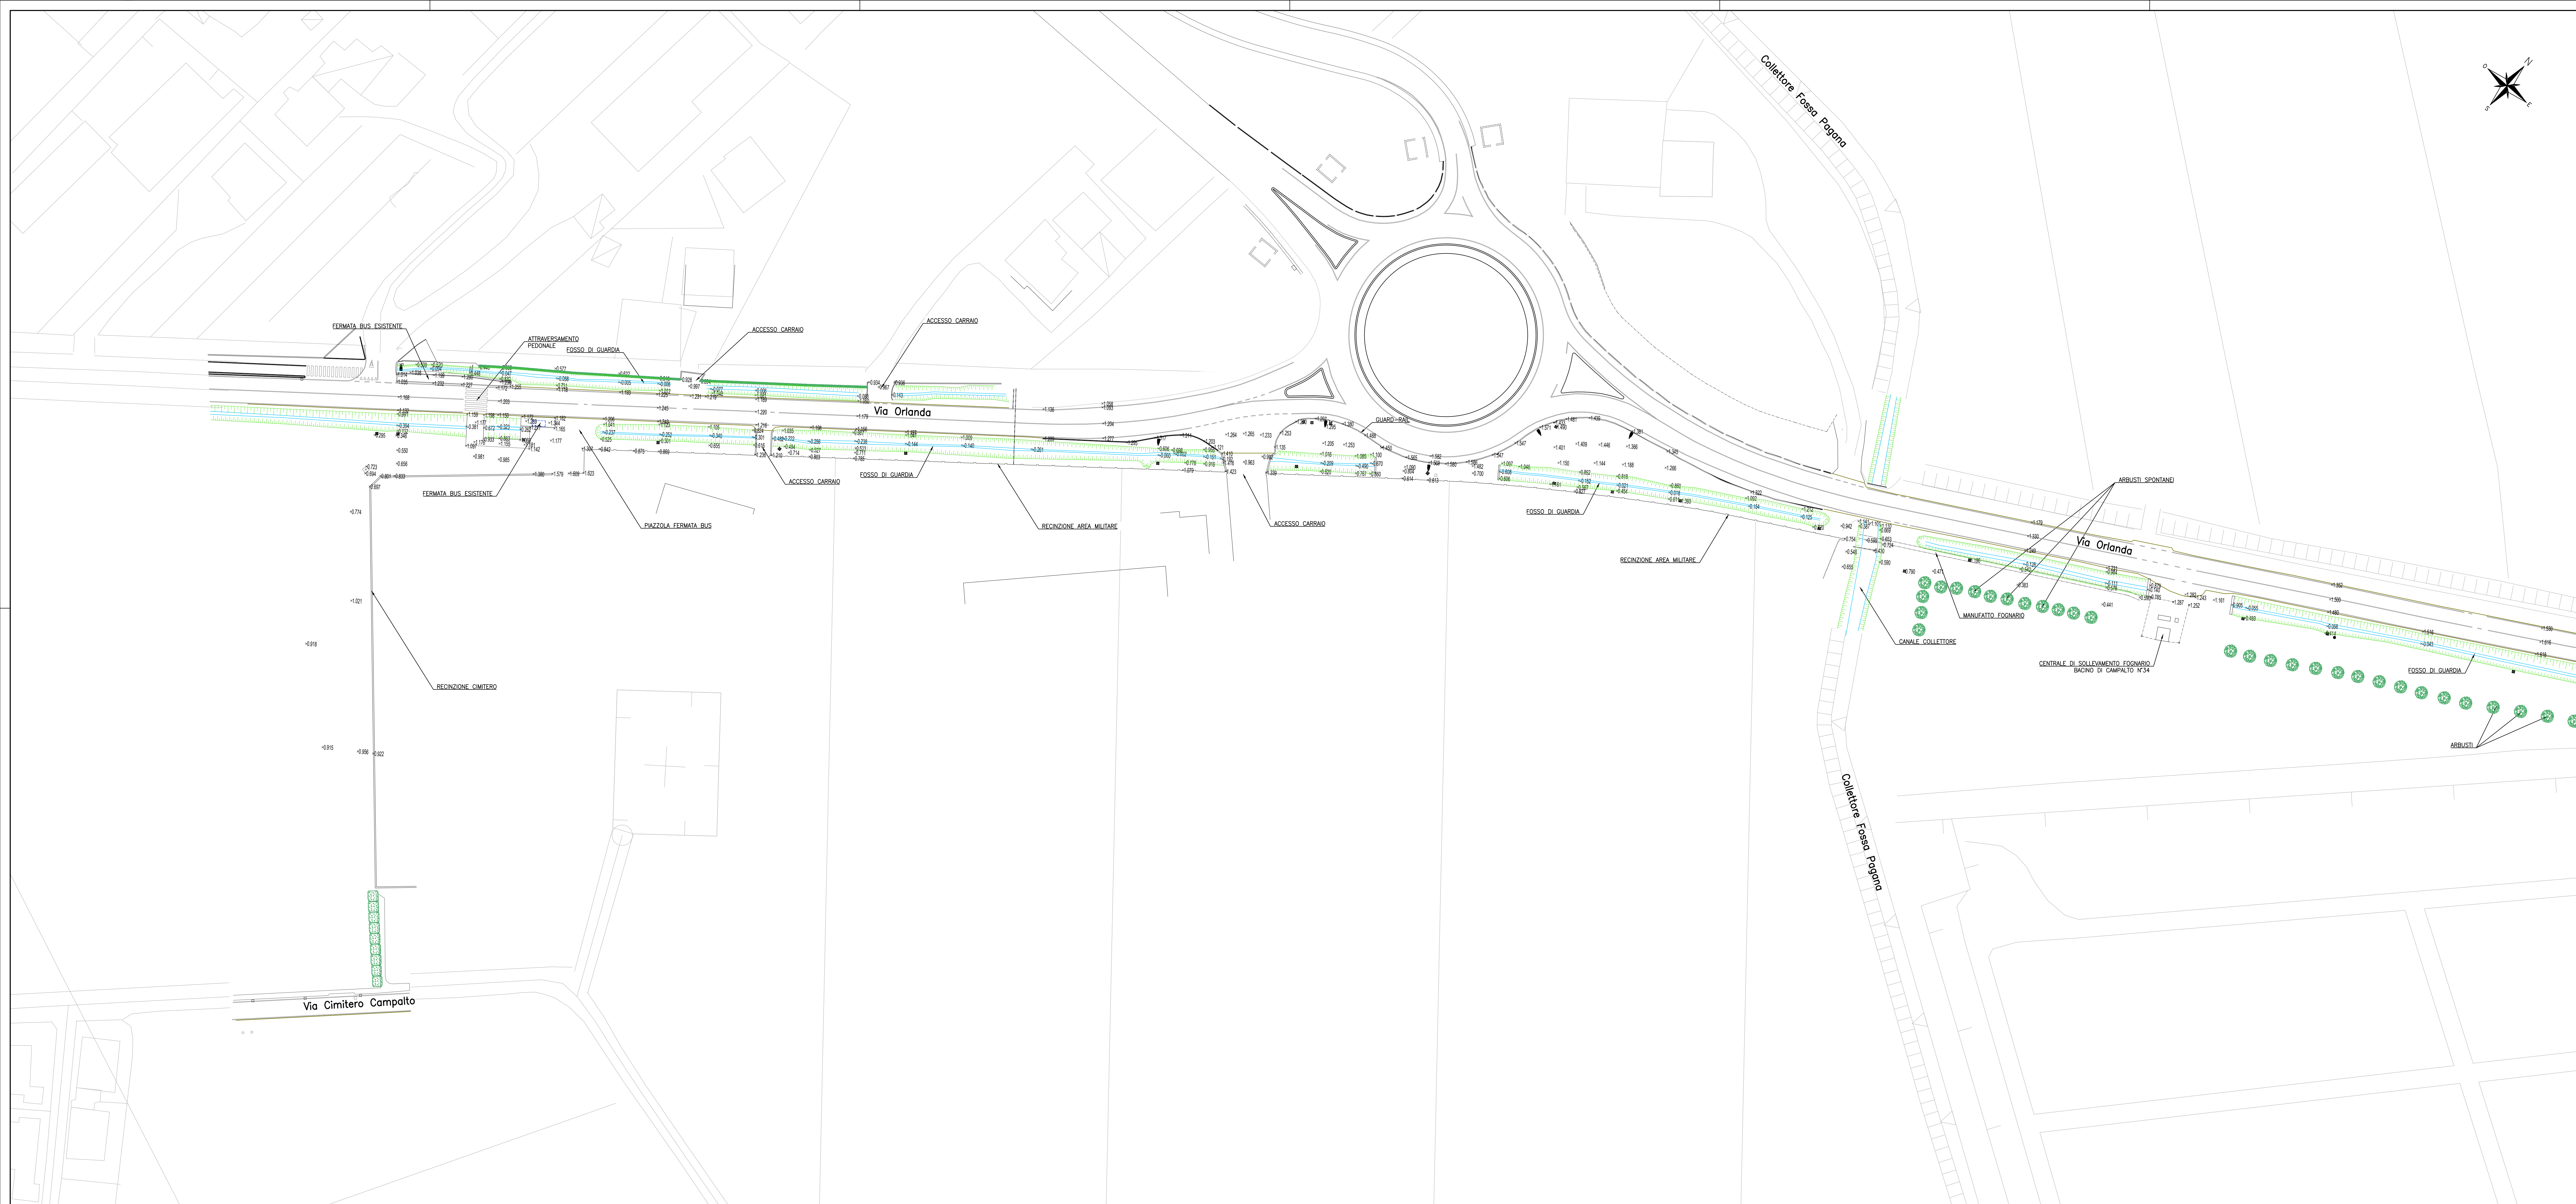

INQUADRAMENTO GENERALE

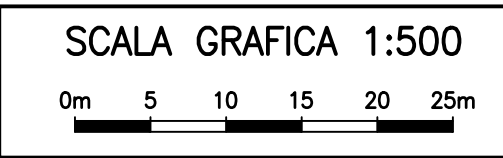

AREA LAVORI PUBBLICI, MOBILITÀ E TRASPORTI
Settore Pianificazione e Mobilità Sostenibile
Servizio Nuove Opere Mobilità Sostenibile

IL DIRETTORE
Ing. Simone Agronli

IL RESPONSABILE UNICO DEL PROGETTO
Arch. Cons. Alice Maniero

IL DIRIGENTE
Ing. Roberto Di Bussolo

PROGETTO
PN Metro Plus 21-27 - VE3.2.8.3.a.2 Intervento di "COLLEGAMENTO CICLABILE DAL CENTRO DI TESSERA A CAMPALTO" (c.i. 14823)
CUP F71B2000165005

PROGETTO ESECUTIVO

PROGETTISTA

STUDIO MARTINI INGEGNERIA

STUDIO MARTINI INGEGNERIA S.r.l.
Via G. B. Vico, 11
30135 Venezia, Italia
Tel. 041 2711111
Fax 041 2711112
Email: info@studiomartini.it

TITOLO	VIABILITÀ PUNIMETRIA DELLO STATO DI FATTO TAVOLA 1 DI 6					QUADRANTE	6A
REVISIONE	DATA	OGGETTO	REGISTRO	VERIFICATO	APPROVATO	SCALA	1:500
Rev. 01	Settembre 2025	Prima emissione					
						NOME FILE D:\PROGETTI\2025\2025_09_15_1_000	