


PLANIMETRIA DI PROGETTO SU ORTOFOTO - FINESTRA 6

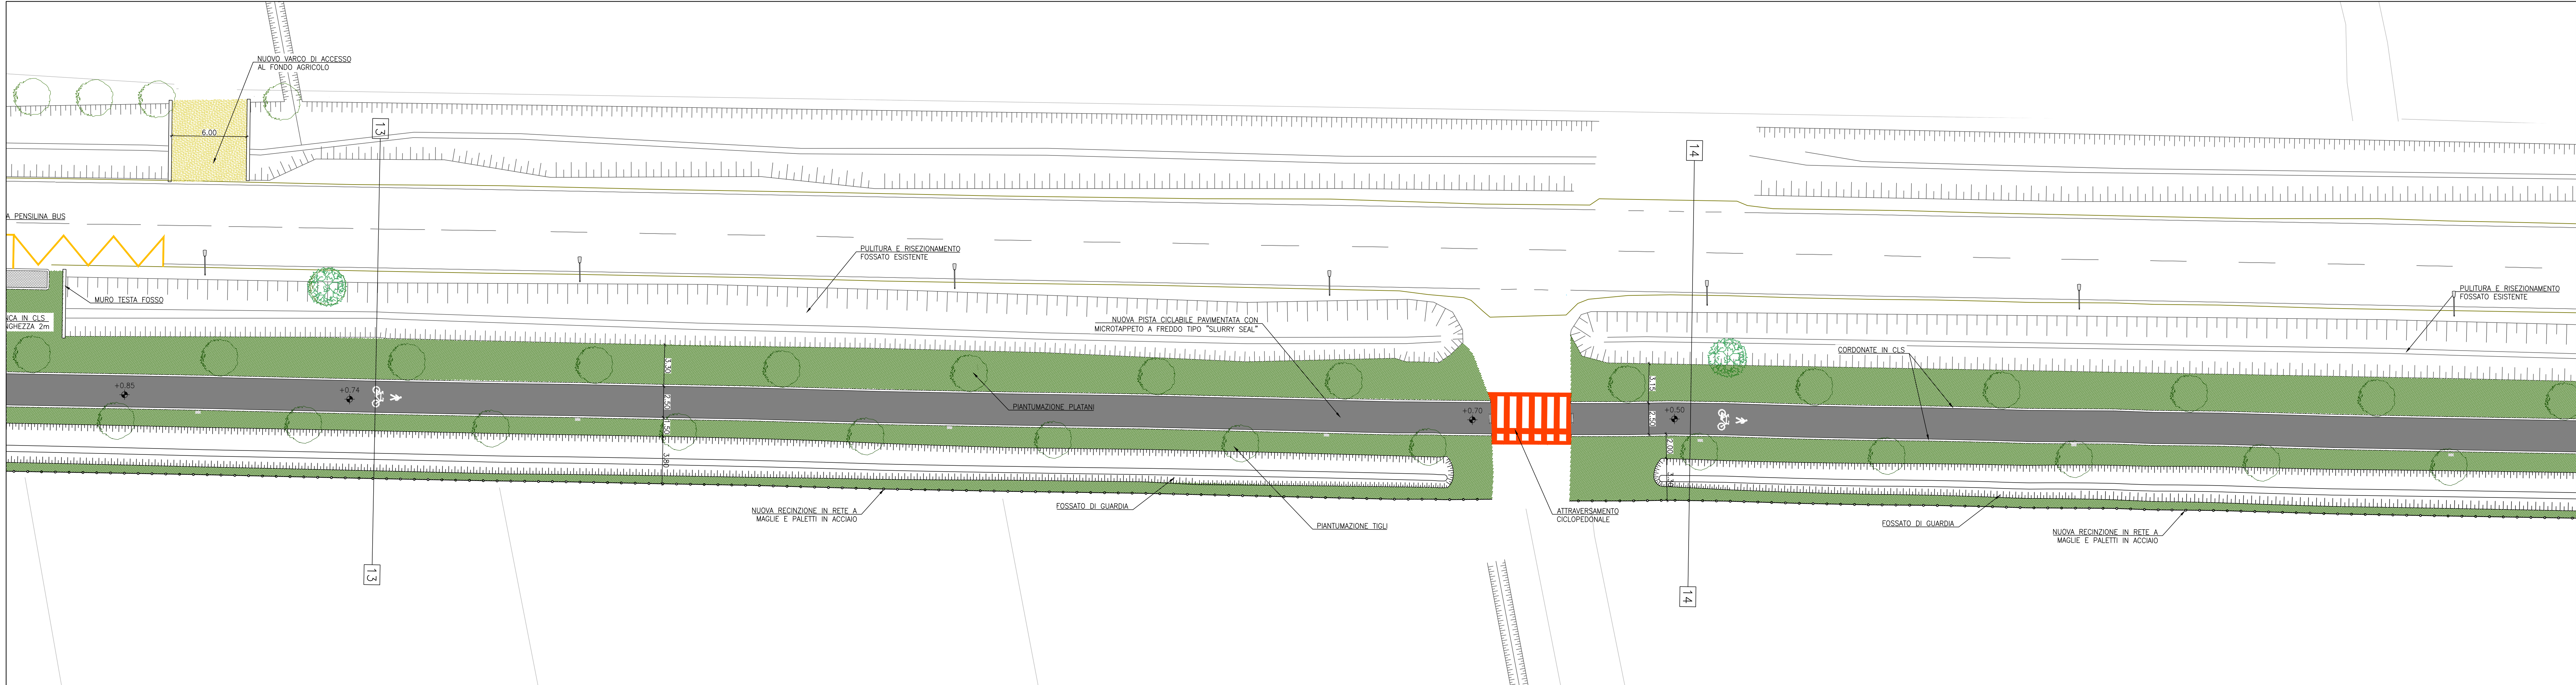


INQUADRAMENTO GENERALE



SCALA GRAFICA 1:200



PLANIMETRIA DI PROGETTO SU ORTOFOTO - FINESTRA 7

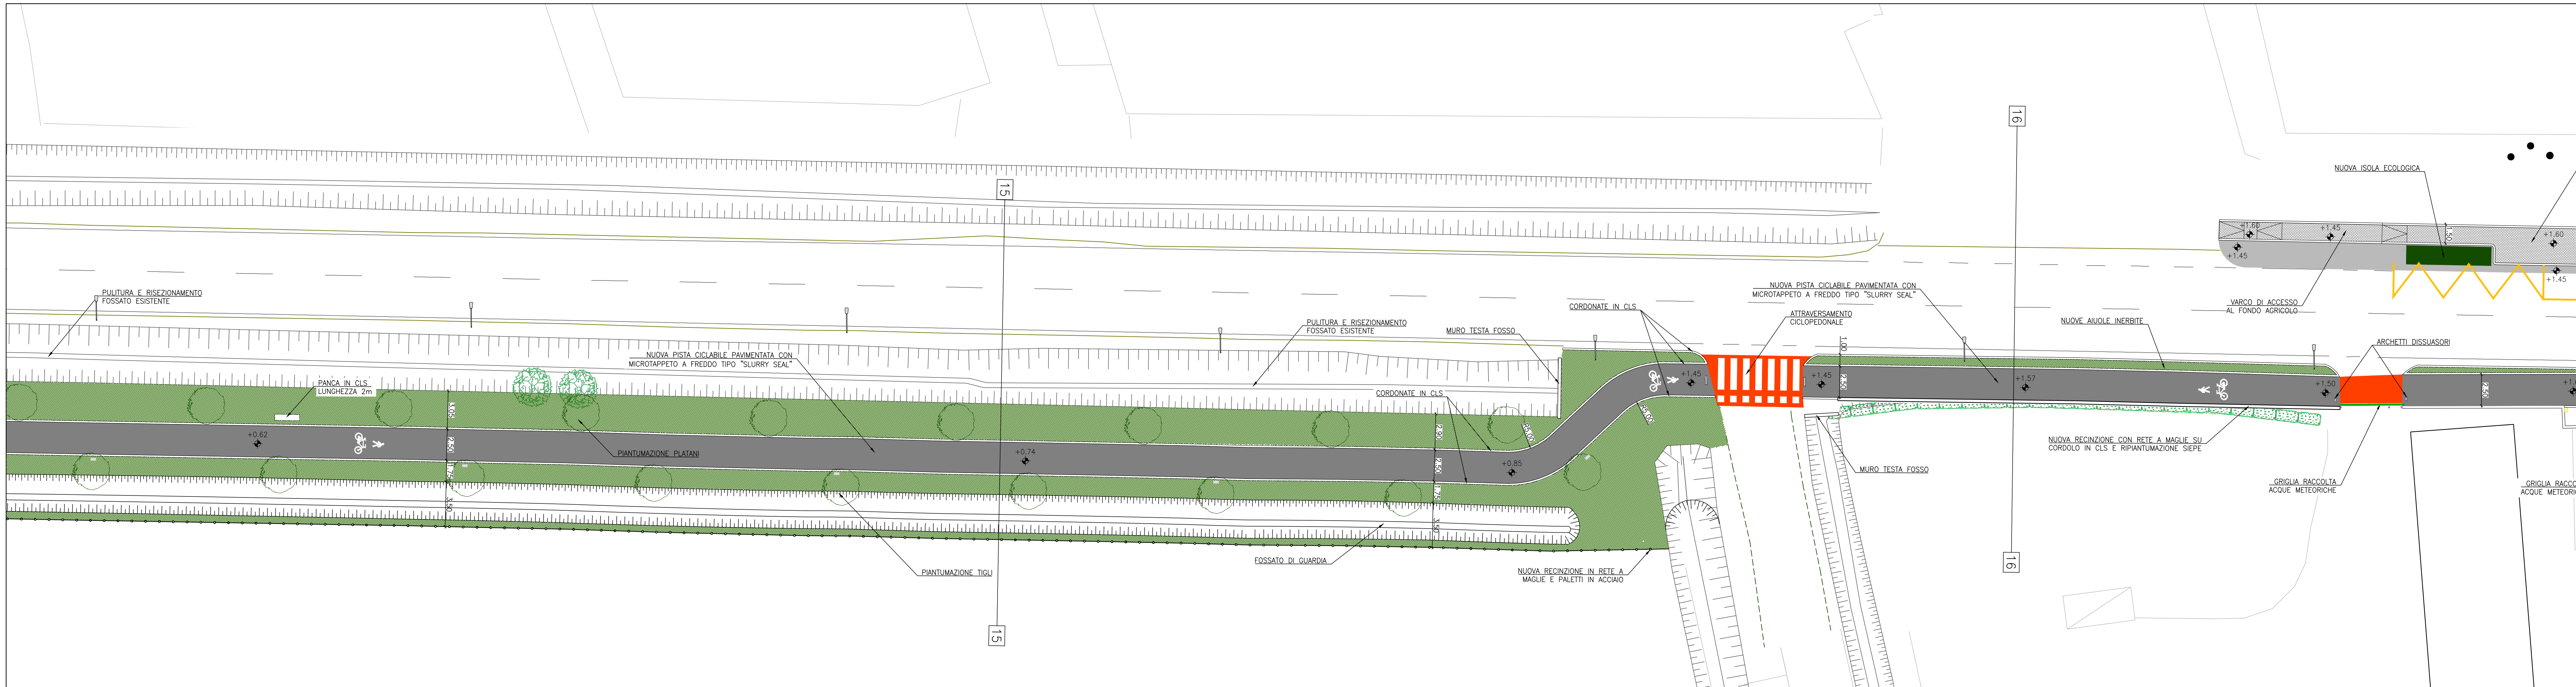

AREA LAVORI PUBBLICI, MOBILITÀ E TRASPORTI
Settore Pianificazione e Mobilità Sostenibile
Servizio Nuove Opere Mobilità Sostenibile

IL DIRETTORE Ing. Simone Agrondi
IL COORDINATORE Ing. Roberto Di Bussolo

IL RESPONSABILE UNICO DEL PROGETTO
Arch. Cons. Alice Maniero

PROGETTO
PN Metro Plus 21-27 - VE3.2.8.3.a_2 Intervento di "COLLEGAMENTO CICLABILE DAL CENTRO DI TESSERA A CAMPALTO" (c.i. 14823)
CUP F71B20000160005

FASE
PROGETTO ESECUTIVO



TITOLO
VIABILITÀ
PLANIMETRIA DI DETTAGLIO
TAVOLA 4 DI 9

ELABORATO
8D

REVISIONE	DATA	OGGETTO	REDATTO	VERIFICATO	APPROVATO	SCALA
Rev. 01	Settembre 2025	Prima emissione				1:200