
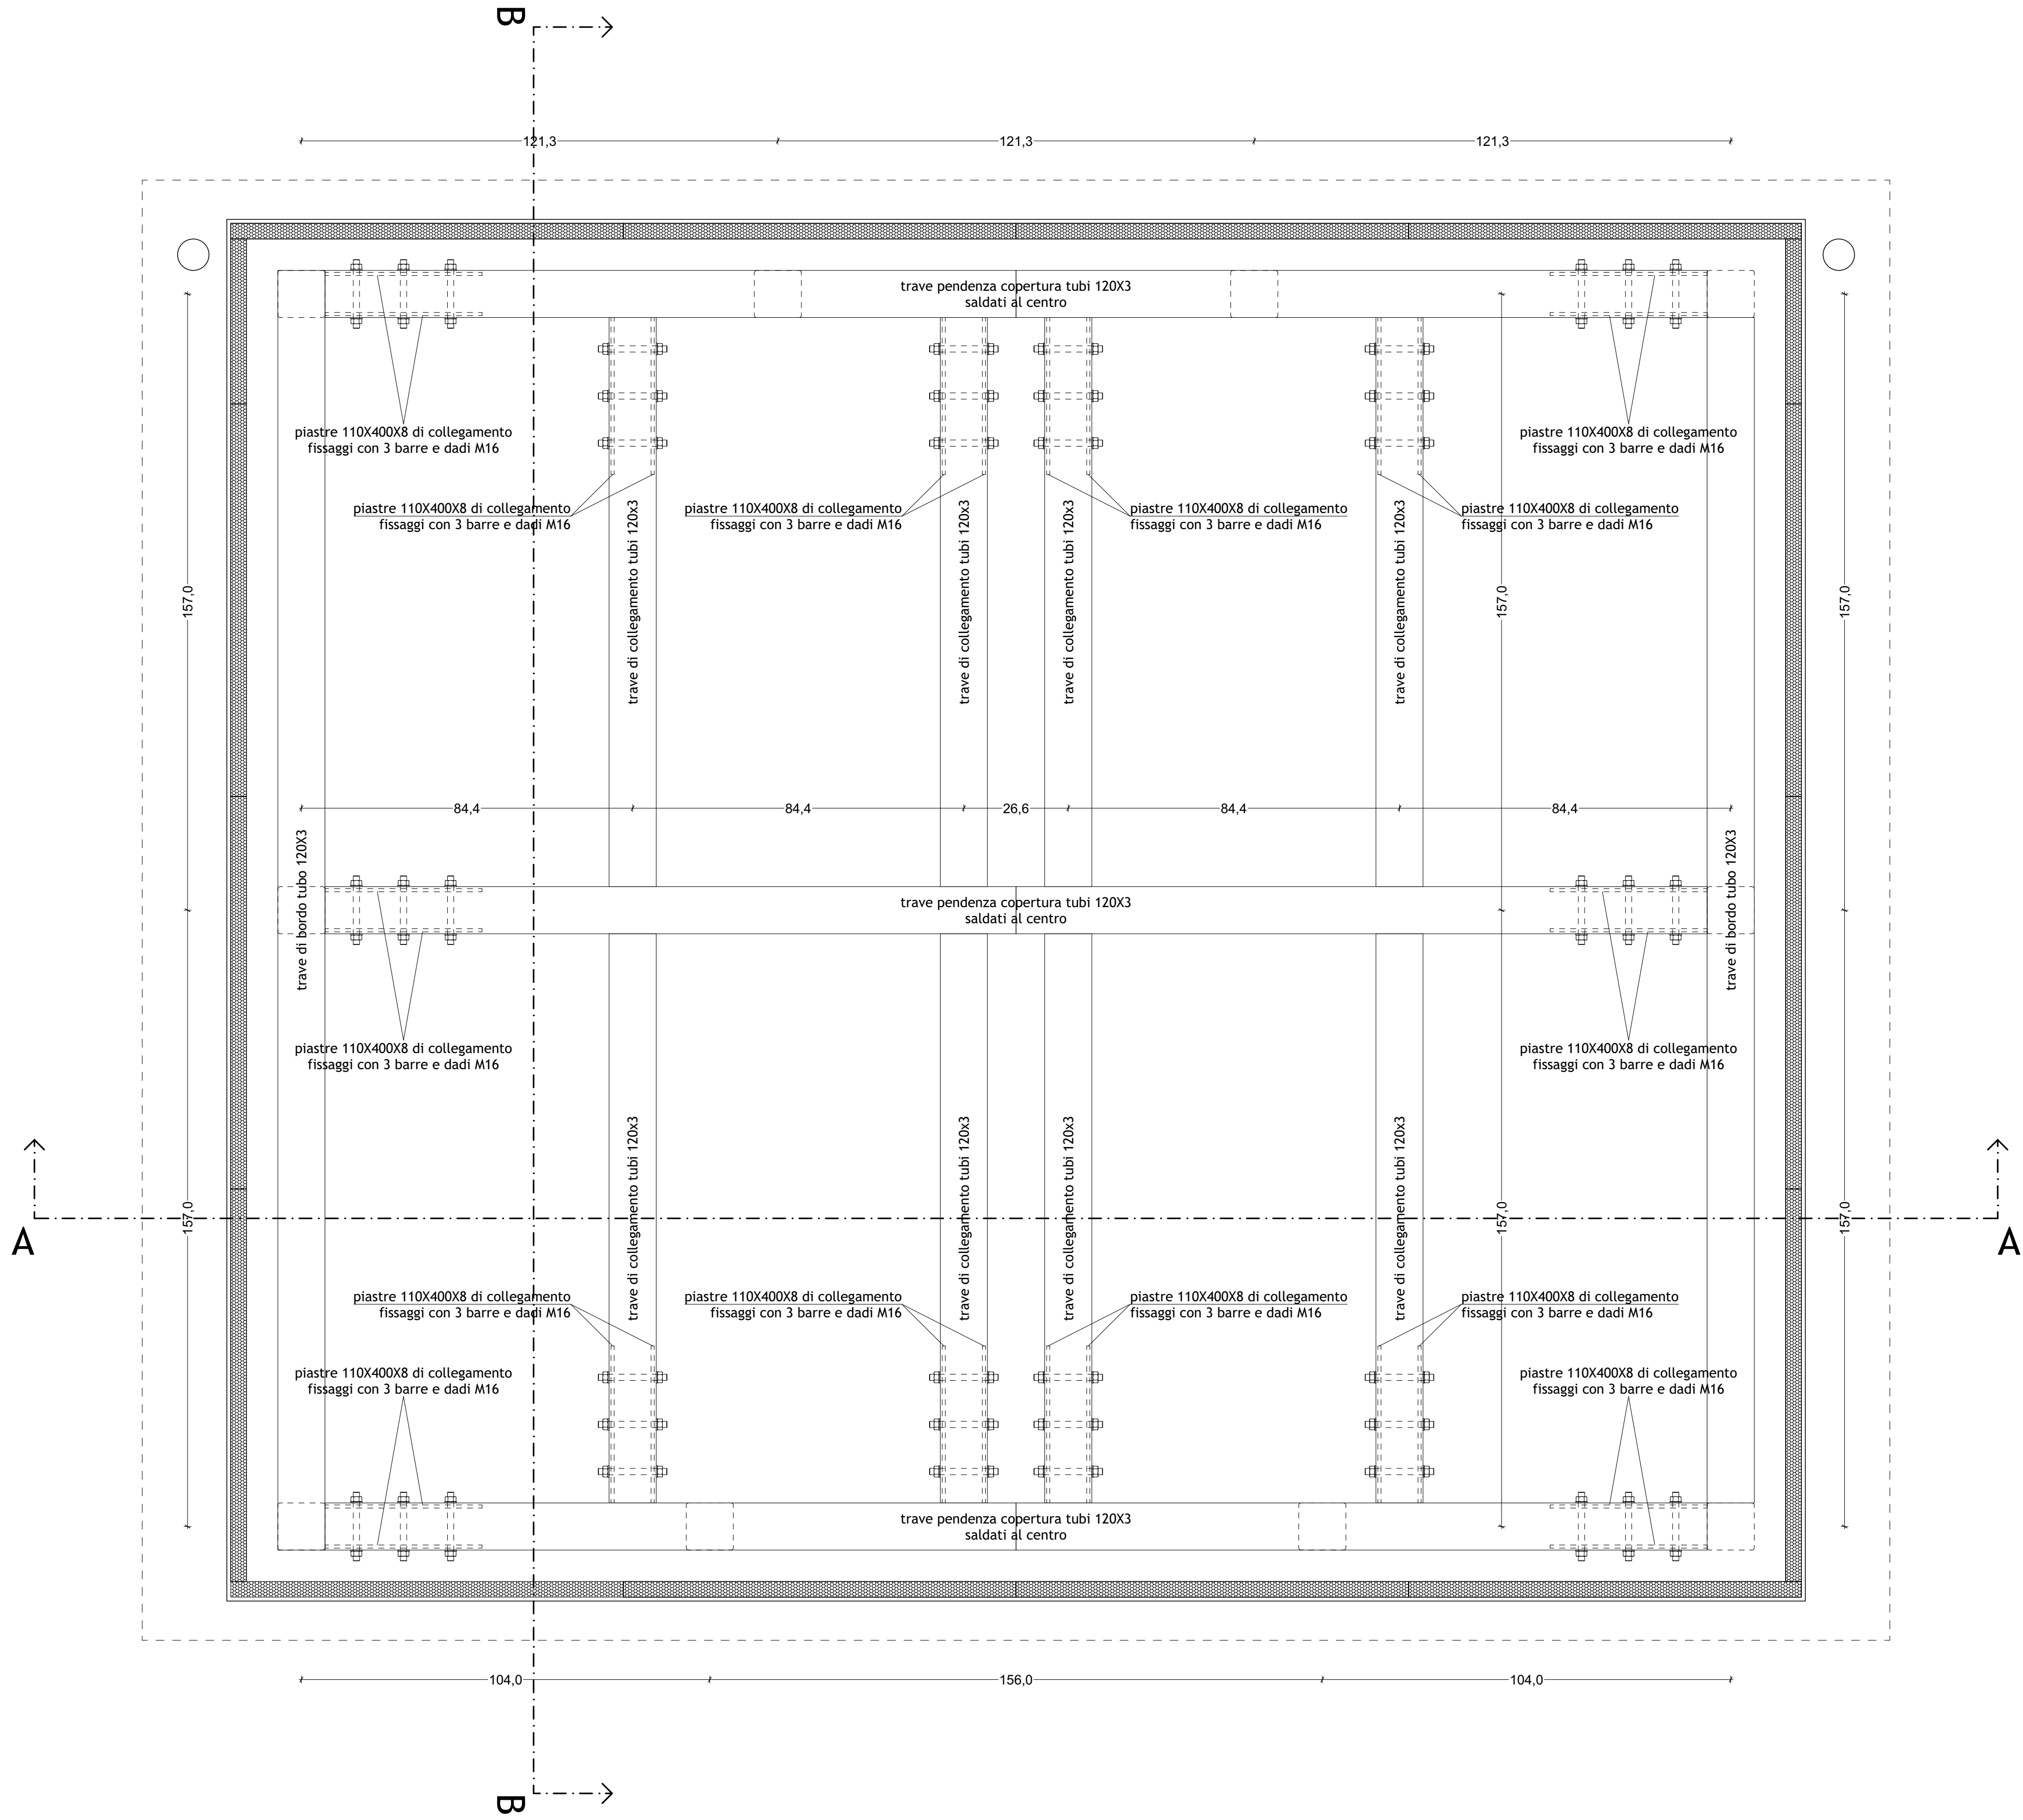


PIANTA

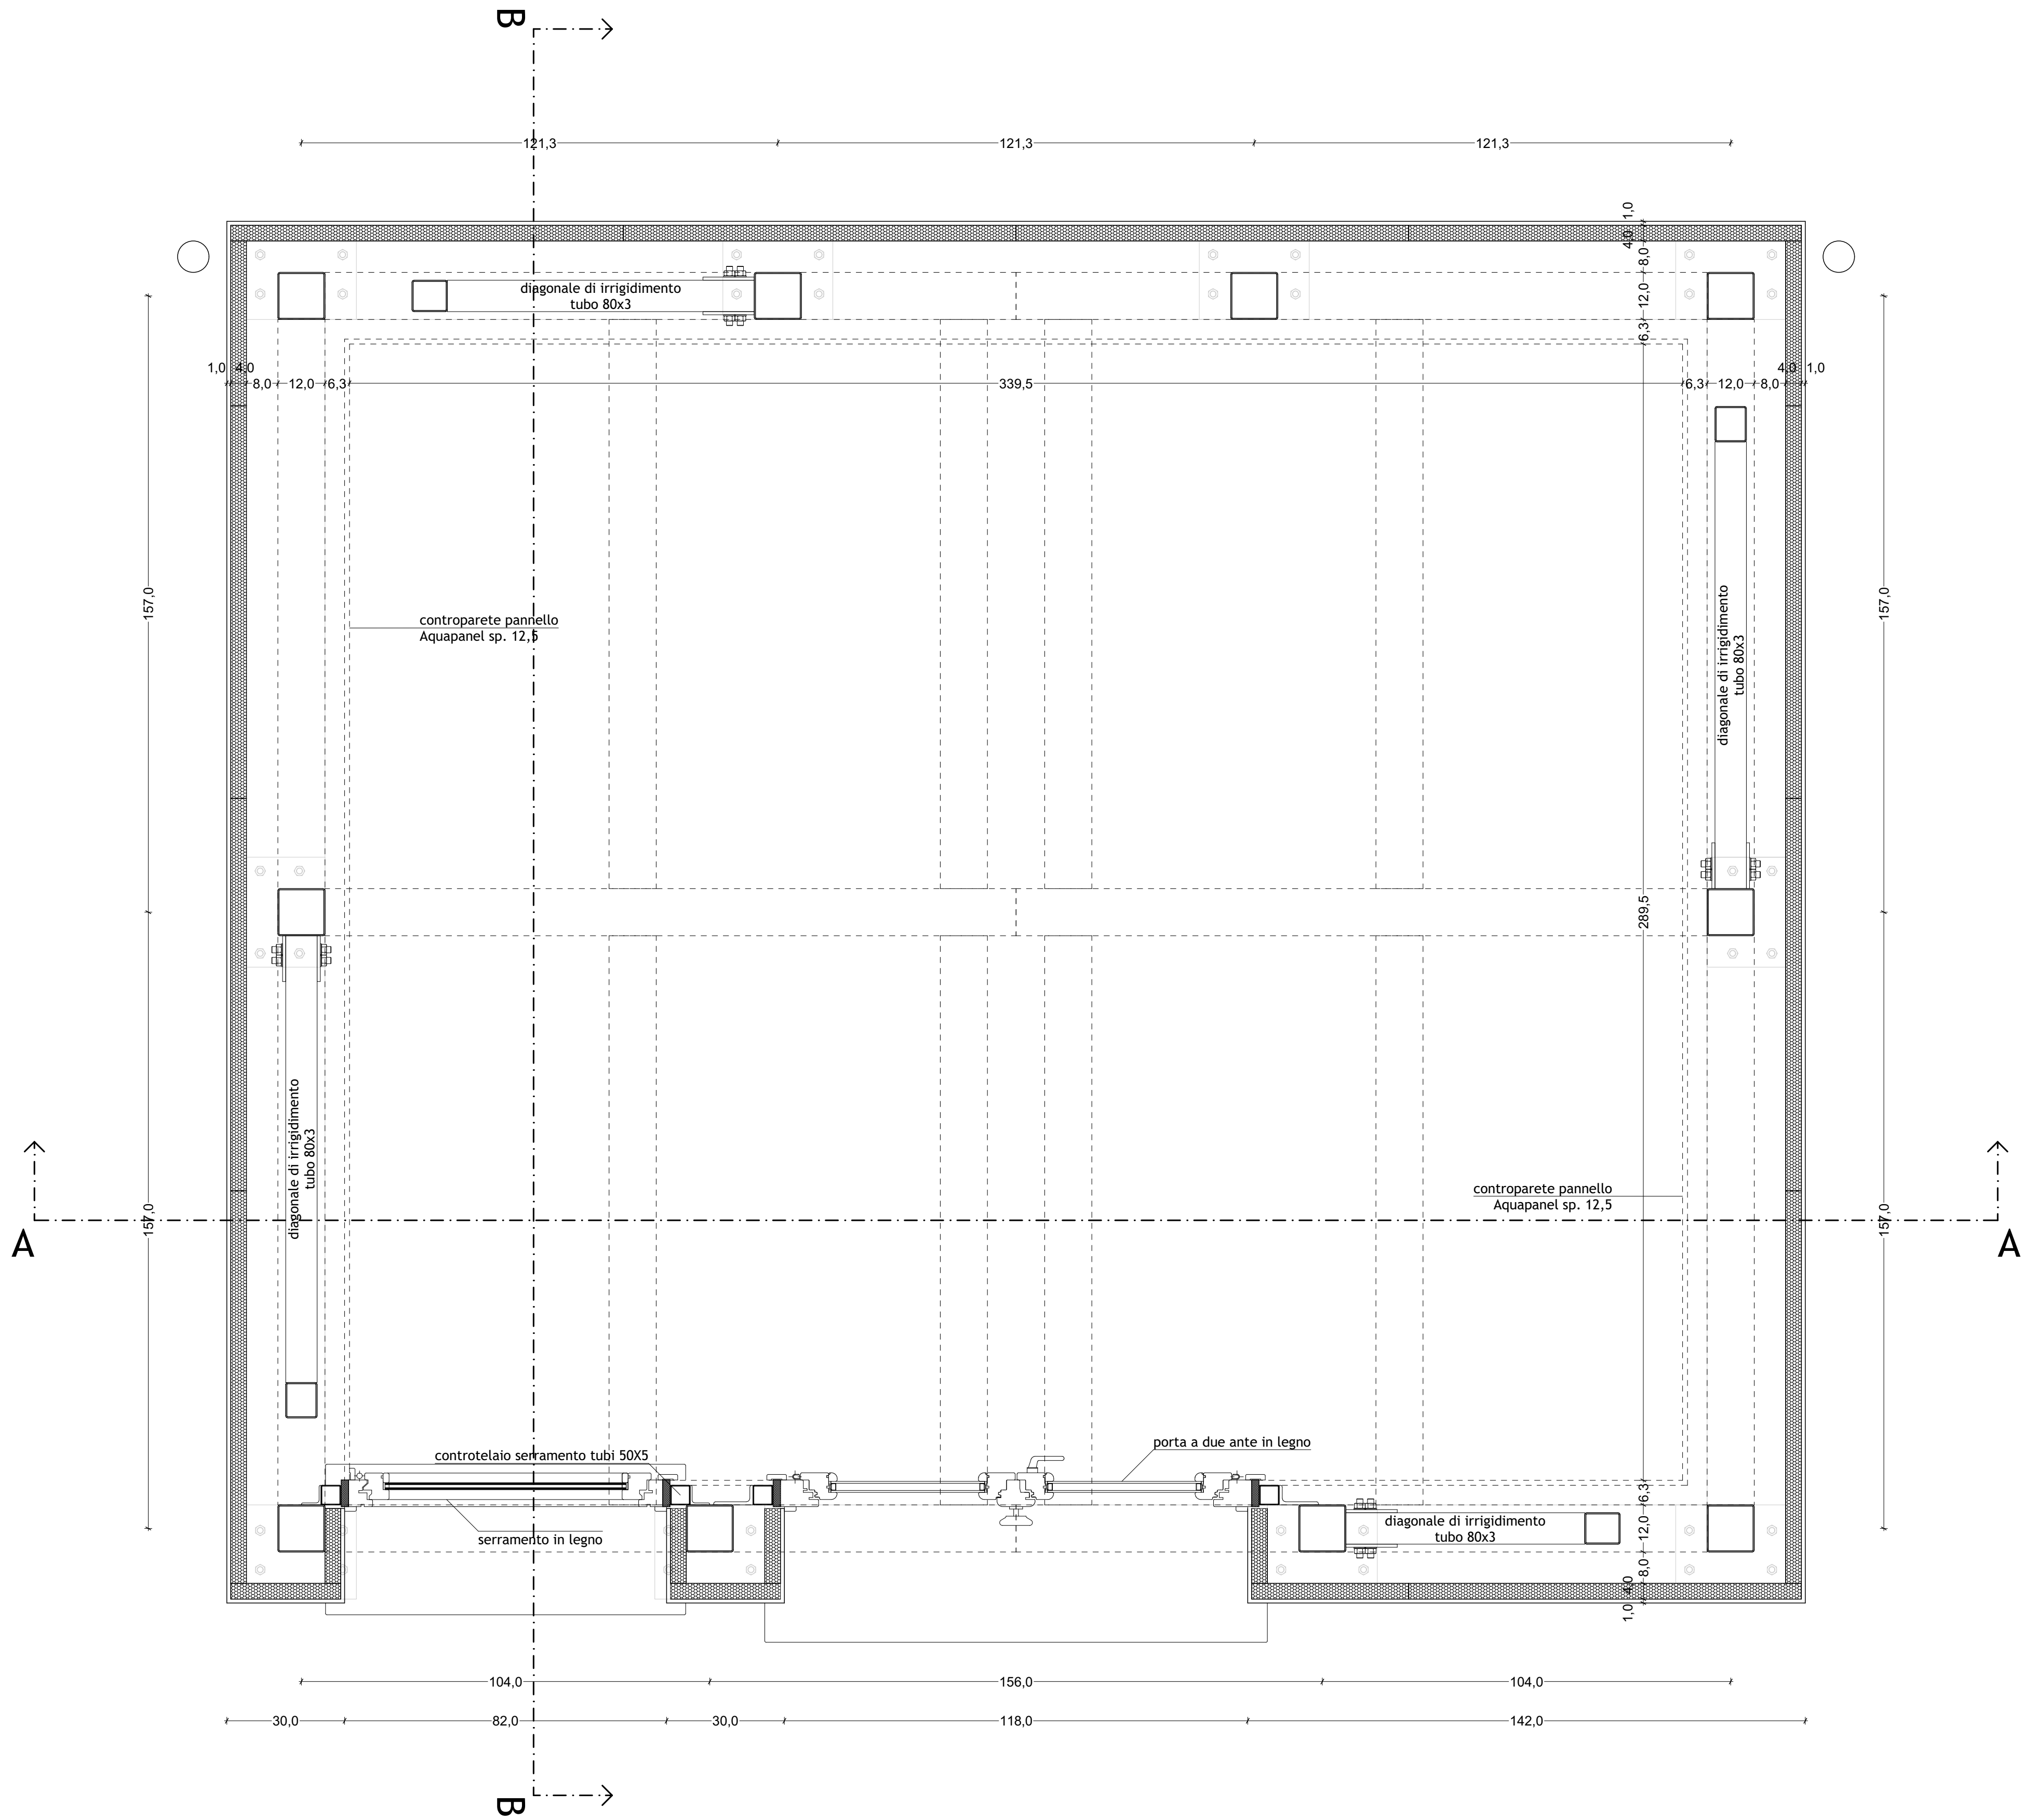

PIANTA COPERTURA

CARATTERISTICHE PRESTAZIONALI DELLA CARPENTERIA METALLICA			
OPERA TIPO	PROFILATI E PIASTRE TRAVI ED ELEMENTI DI RINFORZO INTERNI	CAPOCHIAVI PIASTRE / TIRANTI ESTERNI	PROFILATI E PIASTRE TRAVI ED ELEMENTI DI RINFORZO ESTERNI
Tipo di acciaio per profilati, piatti, barre	S275 JR	S275 JR	S275 JR
Classe bulloneria	Vite 8.8 - Dado 8	Vite 8.8 - Dado 8	Vite 8.8 - Dado 8
Trattamento protezione	Verniciatura antiruggine	Zincatura a caldo + Verniciatura	Zincatura a caldo + Verniciatura
Per giunti testa a testa od a croce od a T, a completa penetrazione - Classe di esecuzione EXC2			

COMUNE DI VENEZIA <i>Area Lavori Pubblici, Mobilità e Trasporti</i> <i>Settore Edilizia Comunale Venezia Centro Storico e Isole</i> <i>Dirigente: Arch. Silvia Loreto</i>	
C.I. 15252 - REALIZZAZIONE NUOVO CAMPO DA ALLENAMENTO PRESSO CALCIO SACCAFISOLA - VENEZIA	
Il Responsabile Unico del Progetto Ing. Giovanni Voltolina	
PROGETTO ESECUTIVO	
ELABORATO PARTICOLARI MANUFATTO RICOVERO ATREZZI	
Il progettista Arch. Federica Moschino	CODICE C.04
Collaboratori:	SCALA 1:10
	DATA 03/10/2025
	AGGIORNAMENTO