

CITTÀ DI VENEZIA



**AREA LAVORI PUBBLICI, MOBILITÀ E TRASPORTI
SETTORE MOBILITÀ E VIABILITÀ TERRAFERMA
Servizio Manutenzione Viabilità Terraferma**

**INTERVENTO DI RIPRISTINO FUNZIONALE E
MESSA IN SICUREZZA VIABILITÀ TERRAFERMA
(C.I. 14921)**

PERIZIA DI VARIANTE E SUPPLETTIVA N°02

H


VIABILITÀ ALTERNATIVA SOTTOPASSO BACCHION

Venezia Mestre, Ottobre 2025

Il Direttore dei Lavori

f.to digitalmente

REVISIONE	DATA	OGGETTO	REDATTO	VERIFICATO	APPROVATO	SCALA
						1:250
						NOME FILE 1450_BACCHON_visib1a a_tentativa_Riv.03.

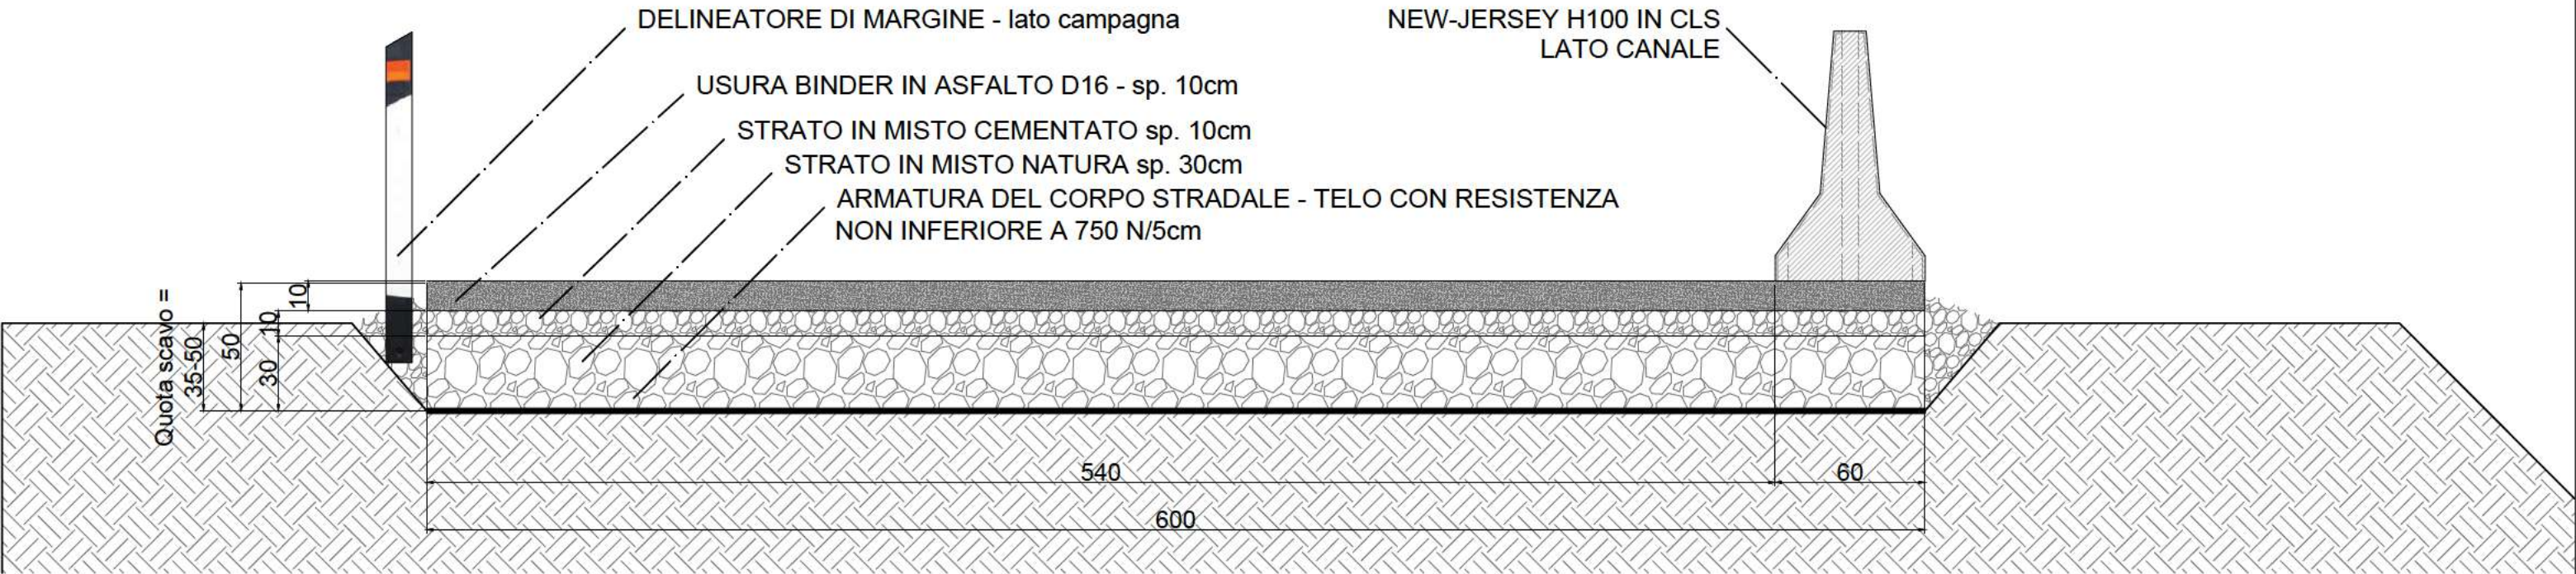

AREA LAVORI PUBBLICI, MOBILITÀ E TRASPORTI
Settore Vabilità di quartiere e locale terraferma, Energia e Impianti
Servizio Manutenzione e Gestione Viabilità di Quartiere e Locale
Terraferma

IL DIRETTORE
Ing. Francesco Dittadi

IL RESPONSABILE UNICO DEL PROCEDIMENTO
Dott. Alberto Cesaro

PROGETTO
C.I. 14921
"Intervento di ripristino funzionale e messa in sicurezza viabilità Terraferma"
CUP F73D23000100004 - CIG B14F5AC620.

FASE
PERIZIA DI VARIANTE N.2
PROGETTO VIABILITA' BACCHION


PROGETTISTA VARIANTE		DIREZIONE LAVORI	
[Redacted]		[Redacted]	
PROGETTISTA	GRUPPO DI LAVORO	PROGETTISTA	GRUPPO DI LAVORO
[Redacted]	[Redacted]	[Redacted]	[Redacted]
PROGETTISTA E COORDINATORE SICUREZZA IN FASE DI PROGETTAZIONE:		DIRETTORE LAVORI E COORDINATORE SICUREZZA IN FASE DI ESECUZIONE:	
[Redacted]		[Redacted]	

TITOLO
SOTTOPASSO BACCHION - VIABILITÀ ALTERNATIVA DI CANTIERE

SEZIONE AA'

N PROGRESSIVO ELABORATO
PRO_02

REVISIONE	DATA:	OGGETTO:	REDATTO:	VERIFICATO:	APPROVATO:	SCALA:
						1:25
						NOME FILE: 1450_BACCHION_viabilità alternativa_Rev.03.dwg

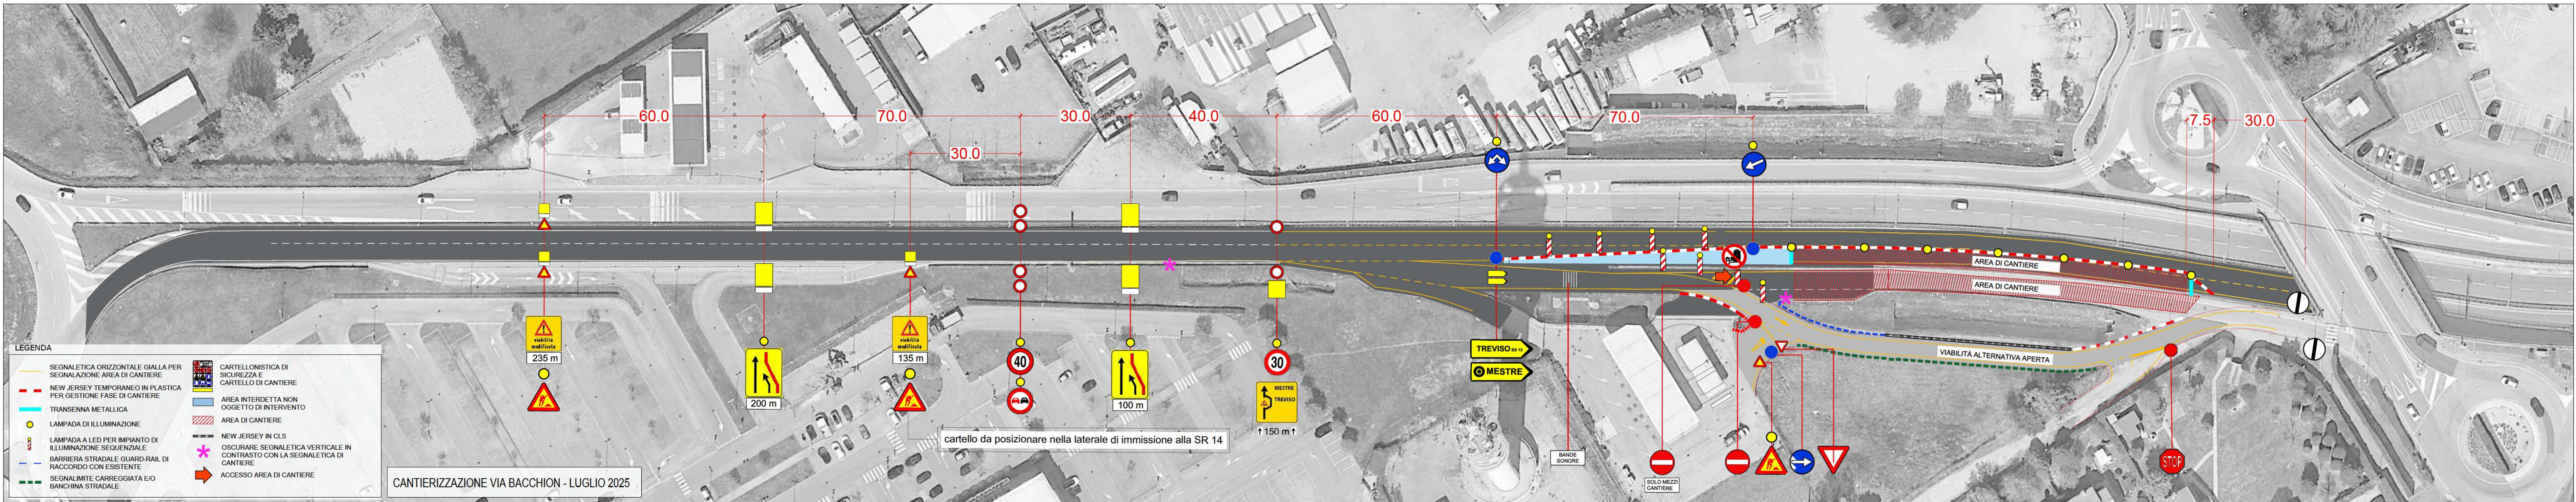



COMMITTENTE
 CITTÀ DI VENEZIA
Viale Ancona 63
30174 Mestre, Venezia (VE)

PROGETTO E LUOGO
Sottopassaggio via Eugenio
Bacchion - SR 14
Mestre (VE)


OGGETTO
PERIZIA DI VARIANTE N.2
MODIFICA VIABILITA' PER
ESECUZIONE INTERVENTO DI
IMPERMEABILIZZAZIONE,
Sottopassaggio via Eugenio
Bacchion., Rampa Sud
PLANIMETRIA DI CANTIERE
MODIFICA DI VIABILITA' PER
DIREZIONE MESTRE E TREVISO

DATA
LUGLIO 2025

D.L. - CSE 



all. TAV01
Rampa Sud
Allegato TAV01

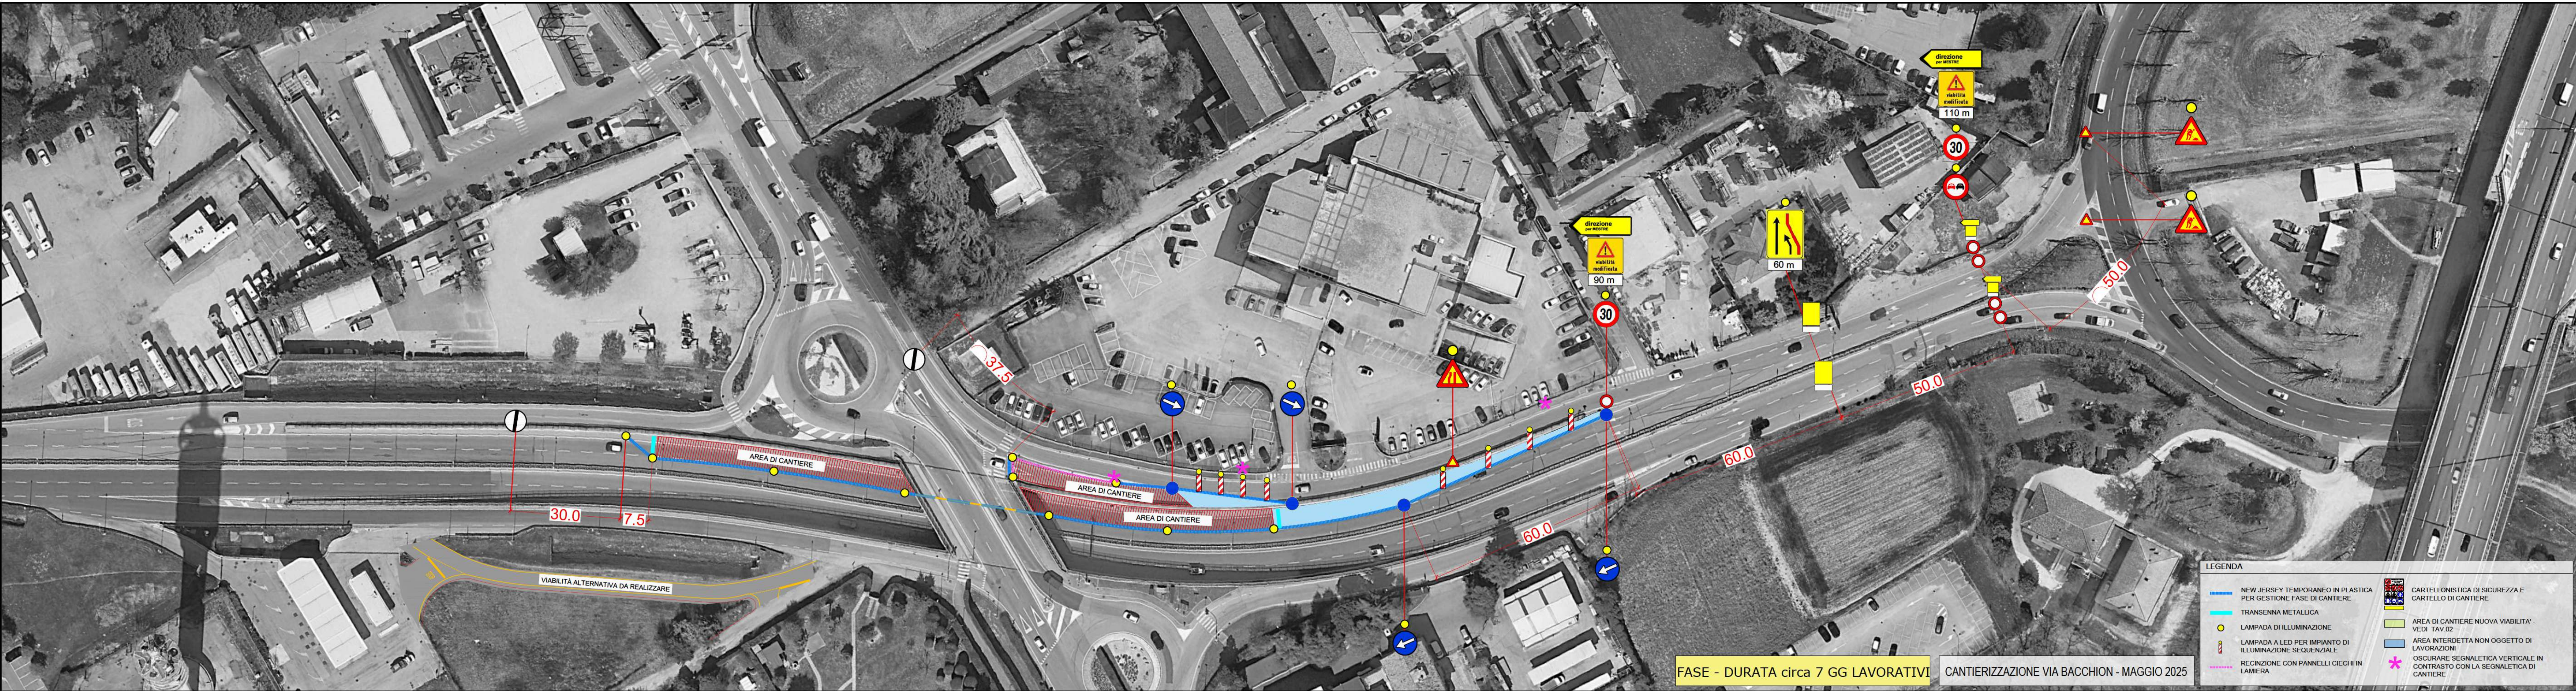

FASE - DURATA circa 7 GG LAVORATIVI
CANTIERIZZAZIONE VIA BACCHION - MAGGIO 2025

LEGENDA			
	NEW JERSEY TEMPORANEO IN PLASTICA PER GESTIONE FASE DI CANTIERE		CARTELLONISTICA DI SICUREZZA E CARTELLO DI CANTIERE
	TRANSENNA METALLICA		AREA DI CANTIERE NUOVA VIABILITA' - VEDI TAV.02
	LAMPADA DI ILLUMINAZIONE		AREA INTERDETTA NON OGGETTO DI LAVORAZIONI
	LAMPADA A LED PER IMPIANTO DI ILLUMINAZIONE SEQUENZIALE		OSCURARE SEGNALETICA VERTICALE IN CONTRASTO CON LA SEGNALETICA DI CANTIERE
	RECINZIONE CON PANNELLI CIECHI IN LAMIERA		

COMMITTENTE

CITTA' DI VENEZIA
Viale Ancona 63
30174 Mestre, Venezia (VE)

PROGETTO E LUOGO

Sottopassaggio via Eugenio
Bacchion - SR 14
Mestre (VE)

OGGETTO

PERIZIA DI VARIANTE N.2
MODIFICA VIABILITA' PER
ESECUZIONE INTERVENTO DI
IMPERMEABILIZZAZIONE,
Sottopassaggio via Eugenio
Bacchion


CHIUSURA BRETELLA
via Eugenio Bacchion,
DIREZIONE MESTRE

DATA

LUGLIO 2025

D.L. - CSE



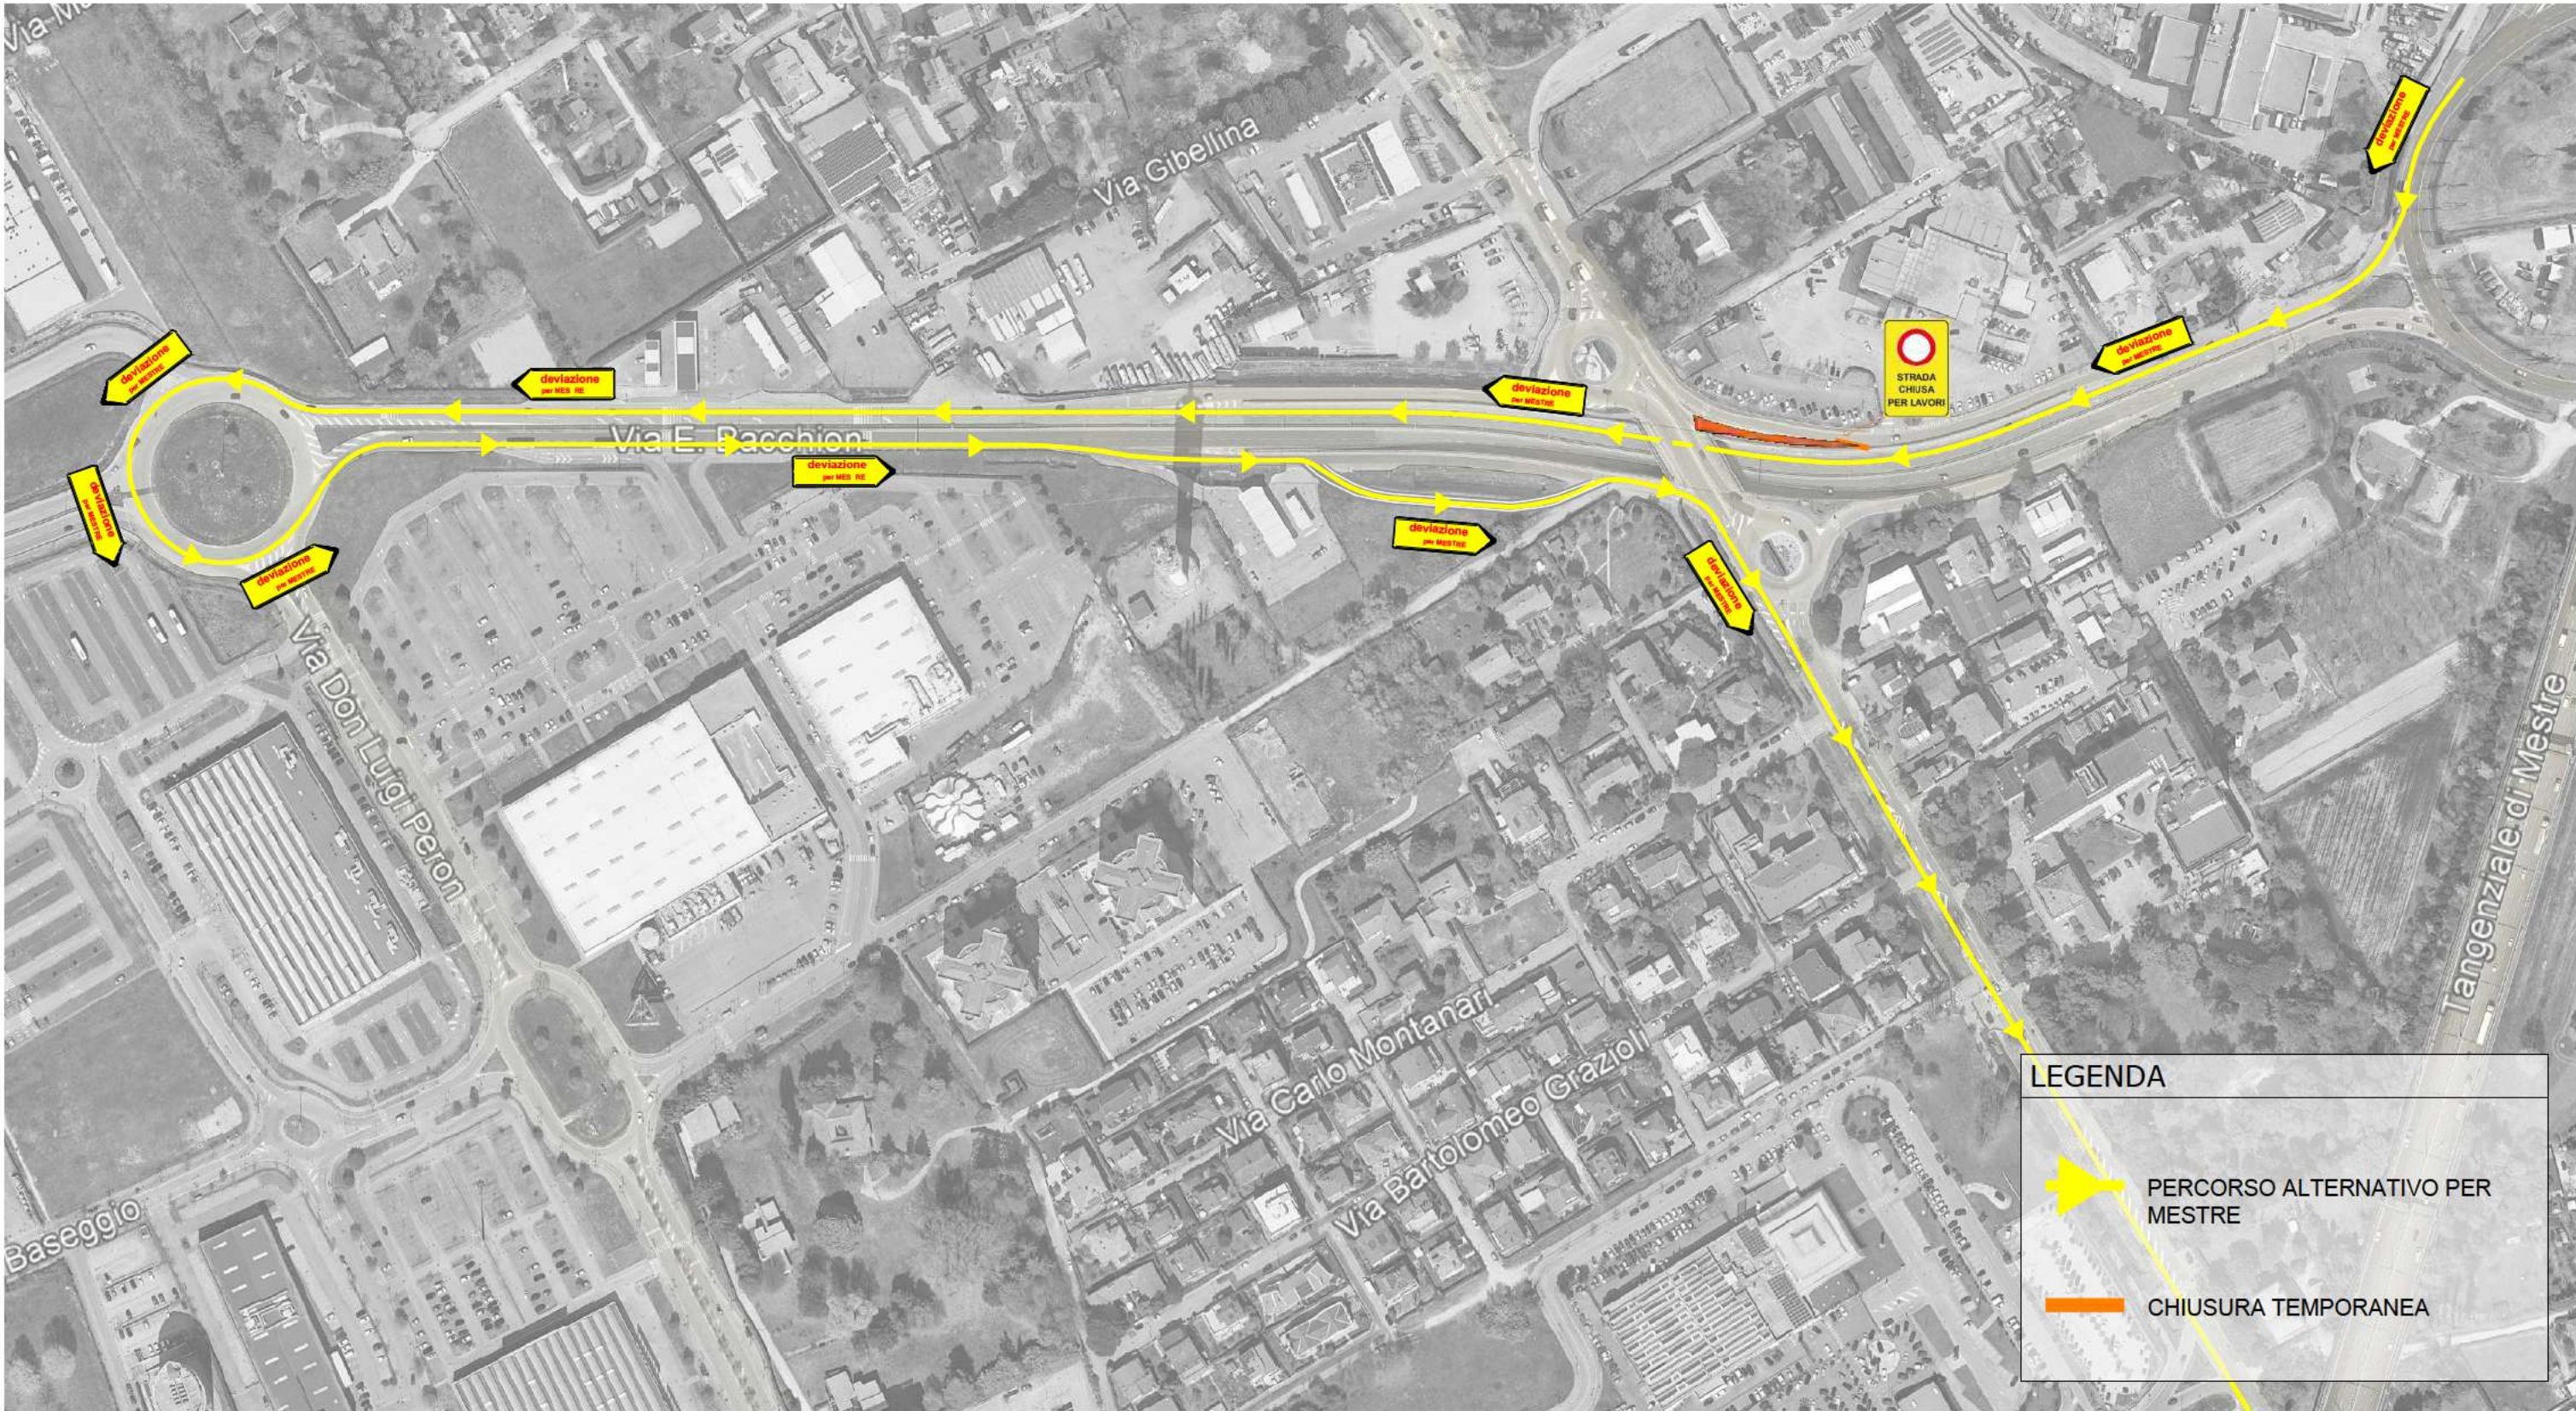

COMMITTENTE
 CITTÀ DI VENEZIA
CITTA' DI VENEZIA
Viale Ancona 63
30174 Mestre, Venezia (VE)

PROGETTO E LUOGO
Sottopassaggio via Eugenio
Bacchion - SR 14
Mestre (VE)

OGGETTO
PERIZIA DI VARIANTE N.2
MODIFICA VIABILITA' PER
ESECUZIONE INTERVENTO DI
IMPERMEABILIZZAZIONE,
Sottopassaggio via Eugenio
Bacchion., Rampa Nord
PLANIMETRIA DI CANTIERE
MODIFICA DI VIABILITA' PER
DIREZIONE MESTRE

DATA
LUGLIO
2025

D.L. - CSE 



all.TAV02
Rampa Nord
allegato TAV02