
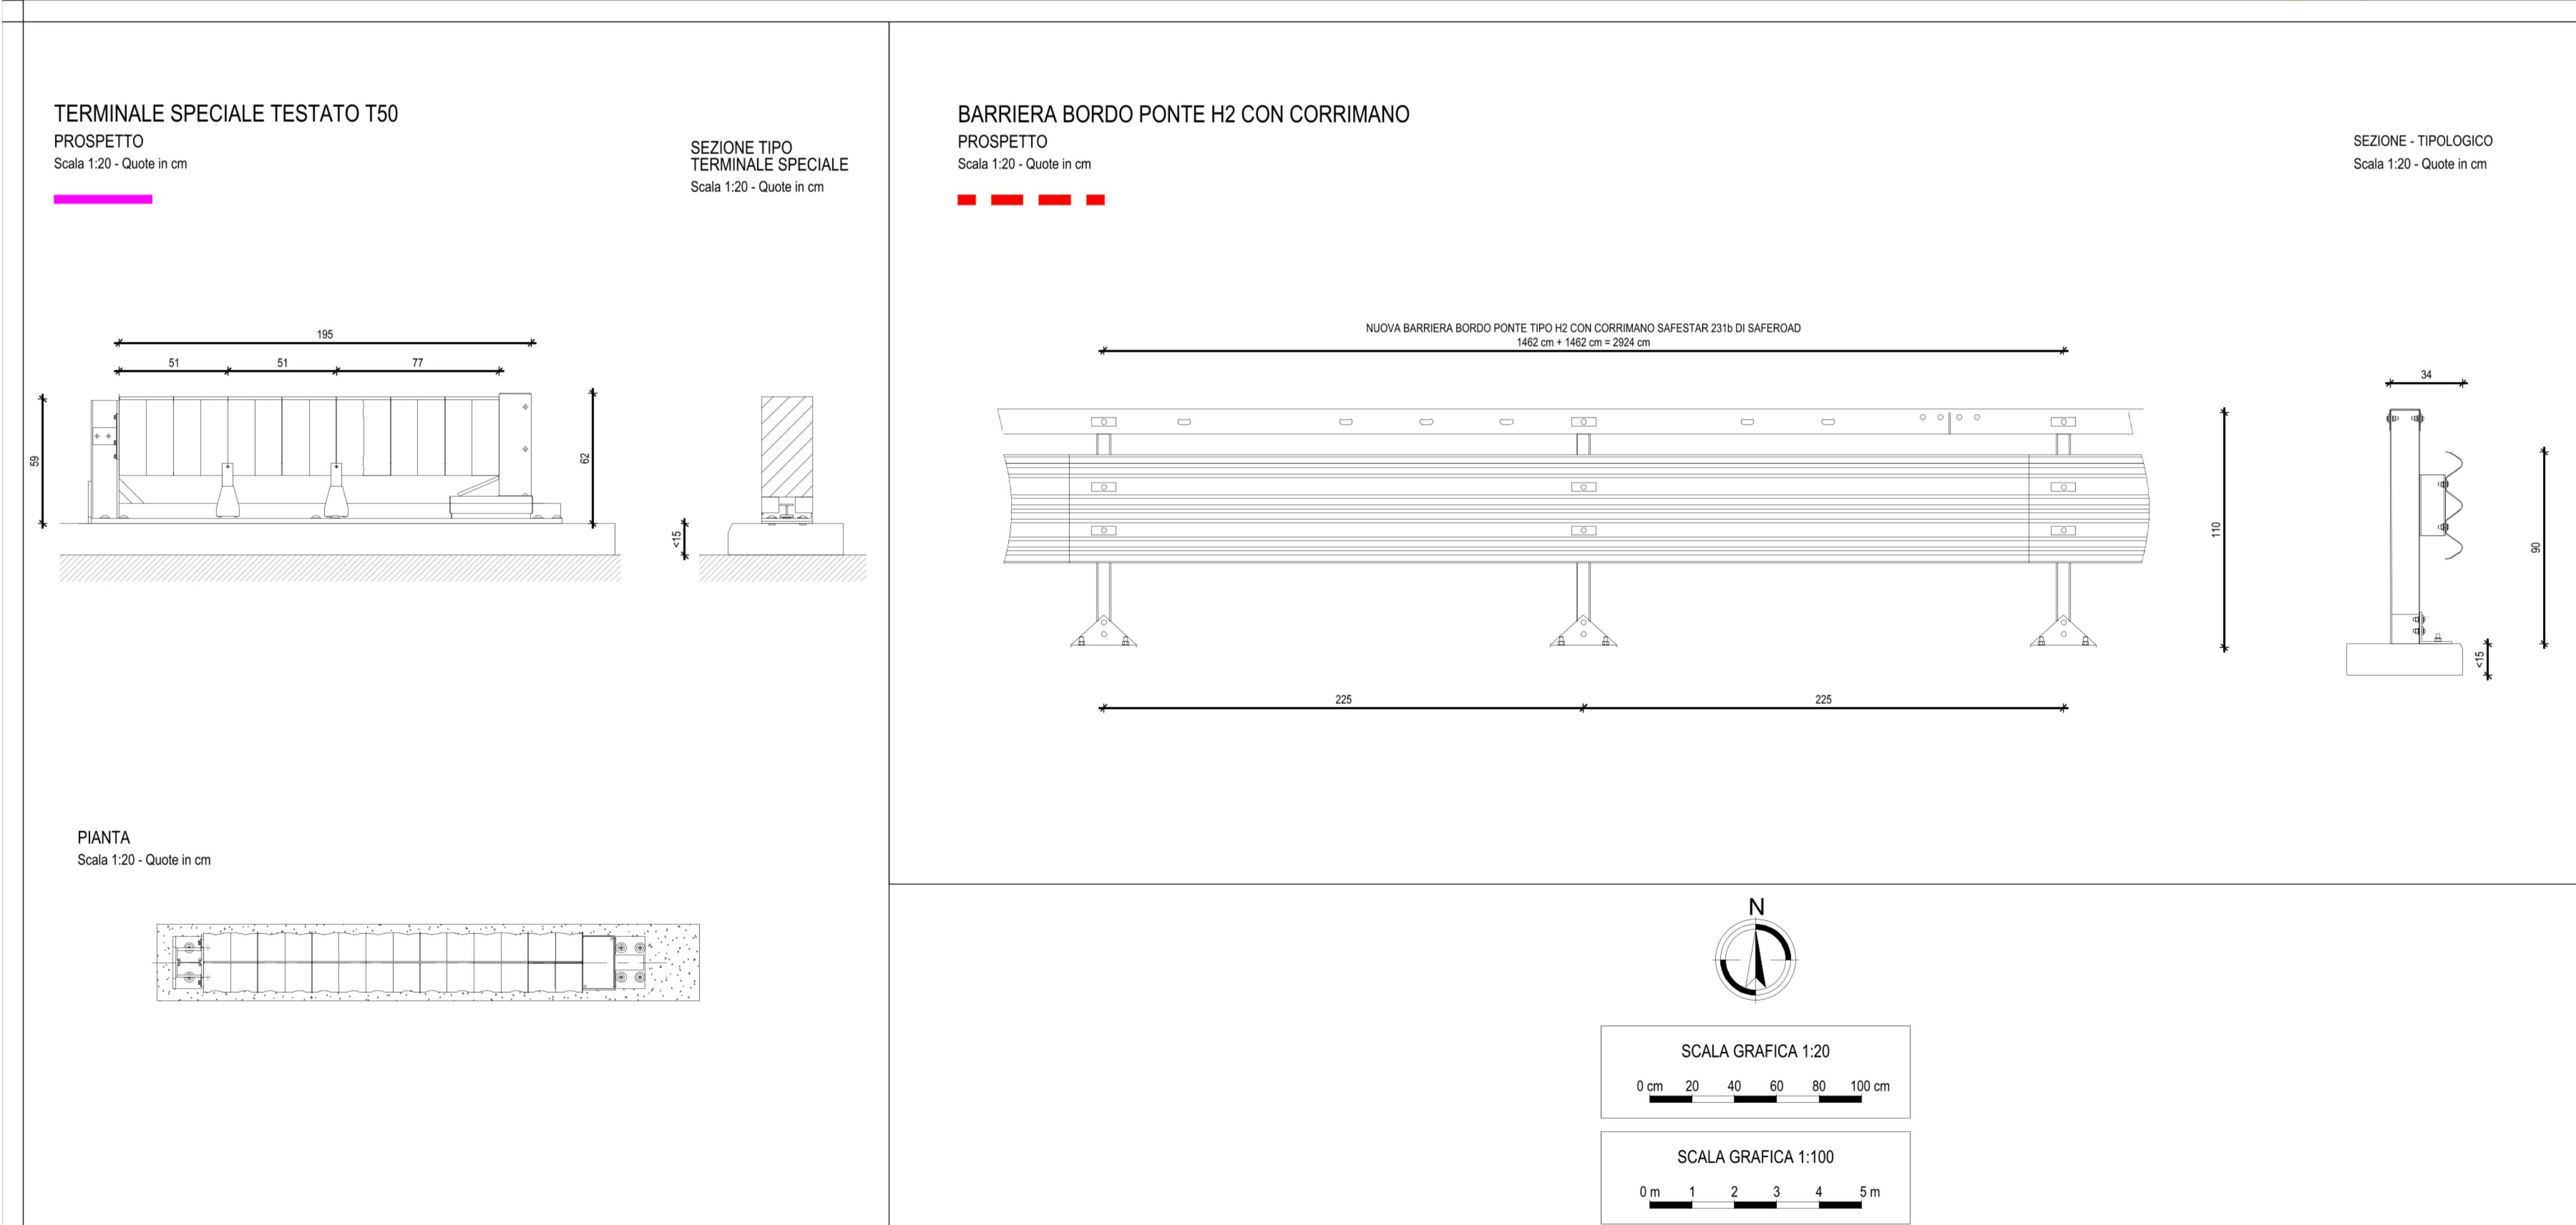


LEGENDA

	Barriera bordo ponte di progetto
	Elemento di collegamento di progetto
	Cigli di progetto
	Cigli esistenti
	Elemento terminale speciale di progetto
	Parapetto in legno di progetto
	Pavimentazione in cubetti di porfido
	Pavimentazione in legno di progetto

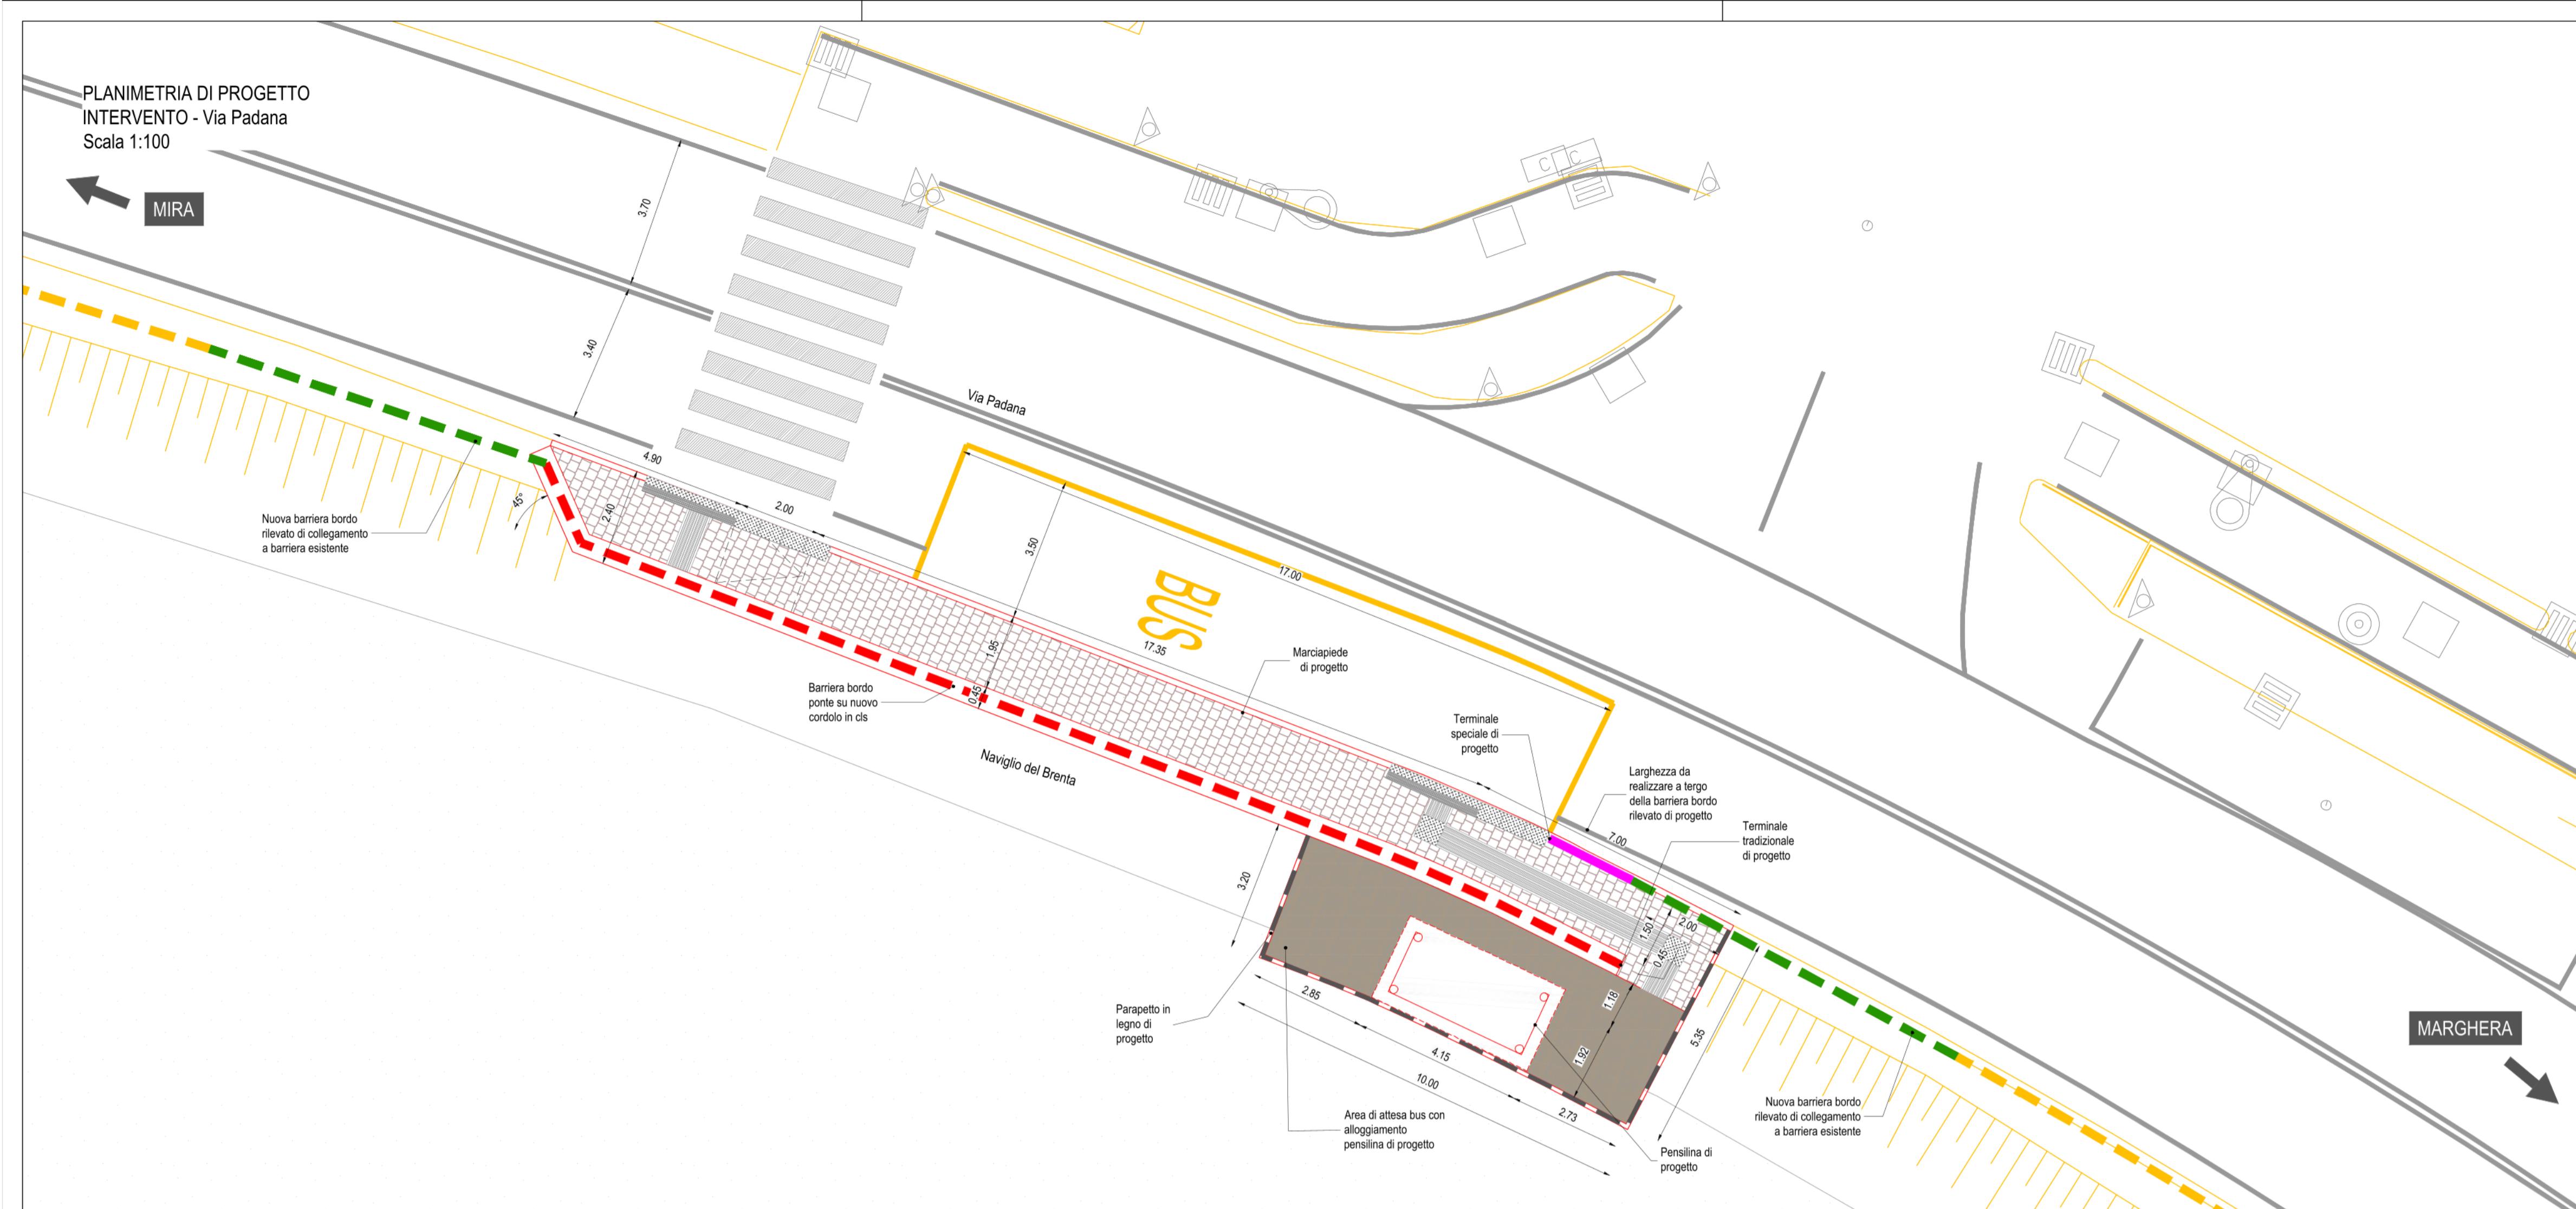

CITTÀ METROPOLITANA DI VENEZIA
Settore Viabilità di Quartiere e Locali Terraferma, Energia e Impianti
Servizio Manutenzione e Gestione Viabilità di Quartiere e Locali Terraferma
CITTÀ DI VENEZIA

MANUTENZIONE VIABILITÀ DI QUARTIERE TERRAFERMA
- PROGETTO ESECUTIVO C.I. 15189 -

COMMITENTE CITTÀ DI VENEZIA Viale Ancona, 59 30172 Mestre (VE) tel +39 041 274811	RESPONSABILE UNICO DEL PROGETTO dott. Alberto Cesaro	
PROGETTISTI Studio associato ingegneria dei trasporti	COLLABORATORI 	
H&A ASSOCIATI Studio di Ingegneria	COLLABORATORI 	
GIOVANE PROFESSIONISTA 	ELABORATO N. VIA PADANA ELABORATO PROGETTO 713	
REV 00	DATA 05.09.2025	DESCRIZIONE
DATA 05.09.2025	SCALA Varie	CODICE COMMESSA CVEPS25 533
CODICE ELABORATO 25.53.713.X.EG.PE.00.PRO_PAD		

A. PRESENTE DOCUMENTO NON PUÒ ESSERE COPIATO, RIPRODOTTO O ALTRIMENTE PUBBLICATO. IN TUTTO O IN PARTE, SENZA UTILIZZO NON AUTORIZZATO SARÀ PENALIZZATO A NOMINA DI LEGGE.
THIS DOCUMENT MAY NOT BE COPIED, REPRODUCED OR PUBLISHED, EITHER IN PART OR IN ITS ENTIRETY. UNAUTHORIZED USE WILL BE PROSECUTED BY LAW.