


PLANIMETRIA GENERALE - Scala 1:15.000

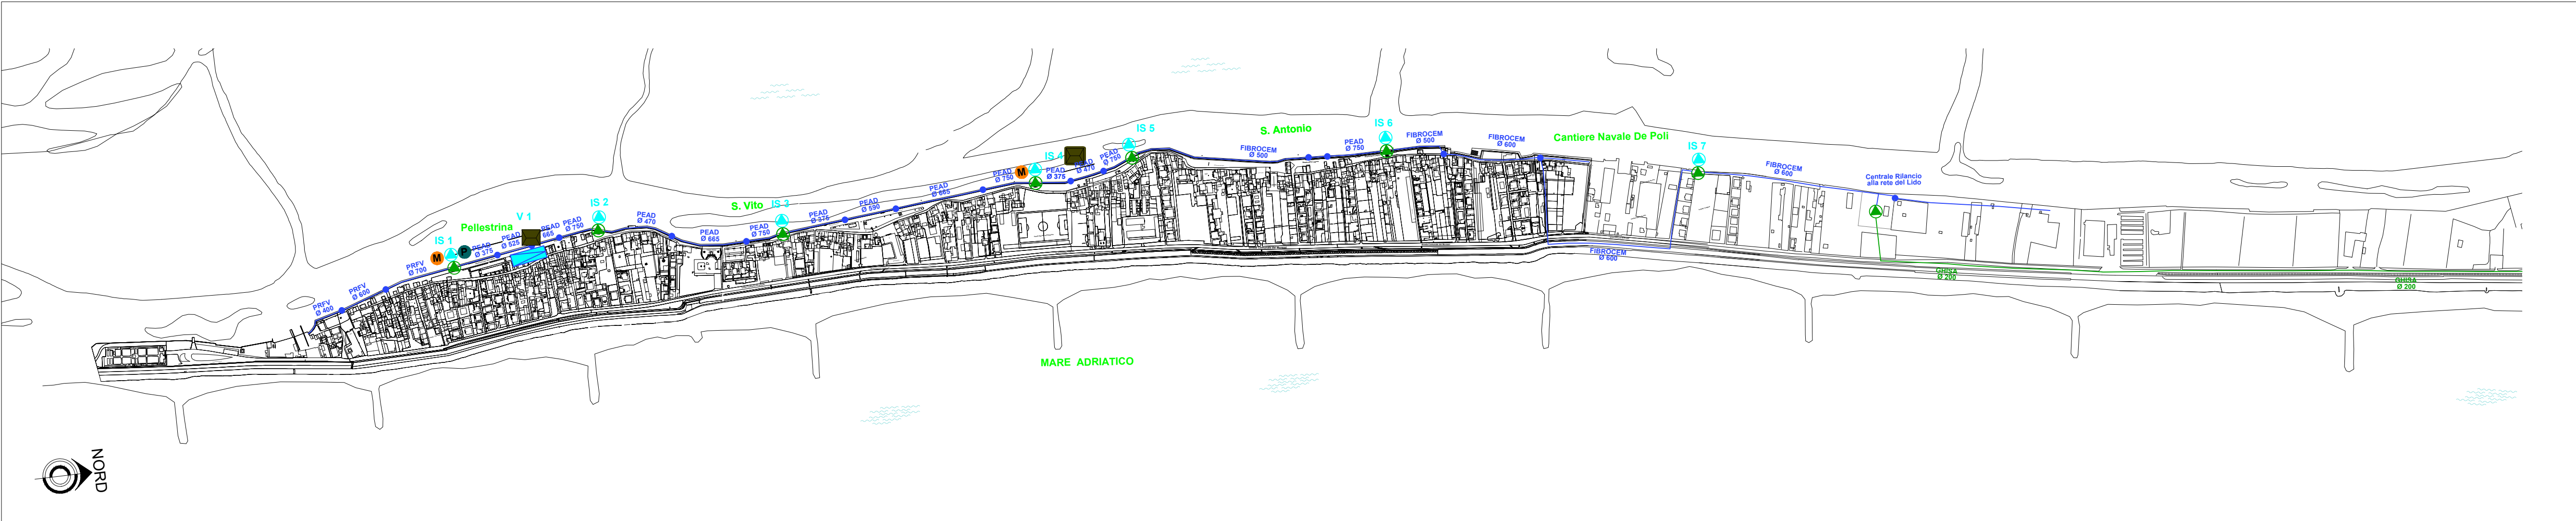

PLANIMETRIA RIQUADRO A - Scala 1:10.000



PLANIMETRIA RIQUADRO B - Scala 1:10.000




Legenda

- IMPIANTO DI SOLLEVAMENTO ACQUE NERE
- IMPIANTO DI SOLLEVAMENTO ACQUE METEORICHE
- VASCA DI LAMINAZIONE
- C.S.N. COLLETTORI SECONDARI NUOVI
- C.S.V. COLLETTORI SECONDARI VECCHI
- M.S.L. MURO DI SPONDA LAGUNARE
- C.P.P. COLLETTORE PRINCIPALE PELLESTRINA
- C.P.S. COLLETTORE PRINCIPALE SAN PIETRO
- C.S.S. COLLETTORE DI SFIORO SAN PIETRO
- C.C.P. CONDOTTA DI COLLEGAMENTO PELLESTRINA-ALBERONI

- VALVOLE PNEUMATICHE
- MAREOGRAFO
- PLUVIOMETRO
- M.P.M. MOTOPOMPE MOBILI

QUADRO D'UNIONE

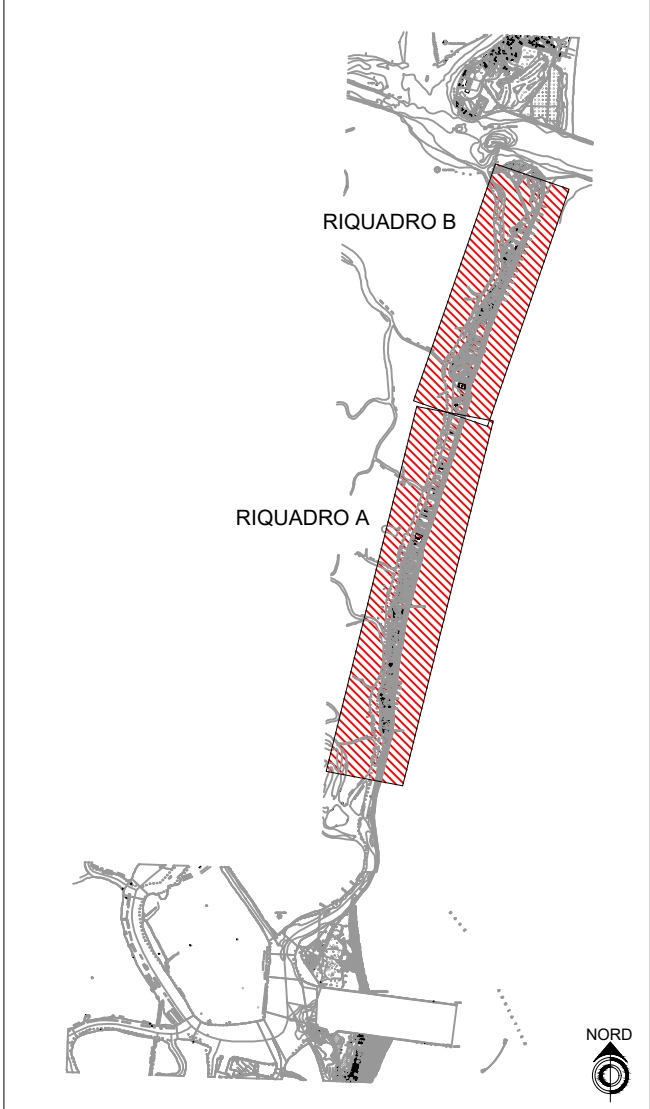

GESTIONE TERRITORIALE VENEZIA SUD - 2025

PROGETTO ESECUTIVO

C.I.15183

RESPONSABILE UNICO DEL PROGETTO: arch. Alberto Chinellato - Comune di Venezia
DIREZIONE LAVORI PUBBLICI
RESPONSABILE DI COMMESSA: arch. Alberto Chinellato - Comune di Venezia

PROGETTAZIONE:
PROGETTISTA
geom. Matteo Vianello - Veritas s.p.a.

COORDINATORE PER LA SICUREZZA
IN FASE DI PROGETTAZIONE
geom. Matteo Vianello - Veritas s.p.a.



PLANIMETRIA DI INQUADRAMENTO
SISTEMA COLLETTORI ISOLA DI
PELESTRINA

TAV. B 30

SCALA: 1:10000 - 1:15000

REV. 00 OTTOBRE 2025

DIS.:

NOME FILE: