



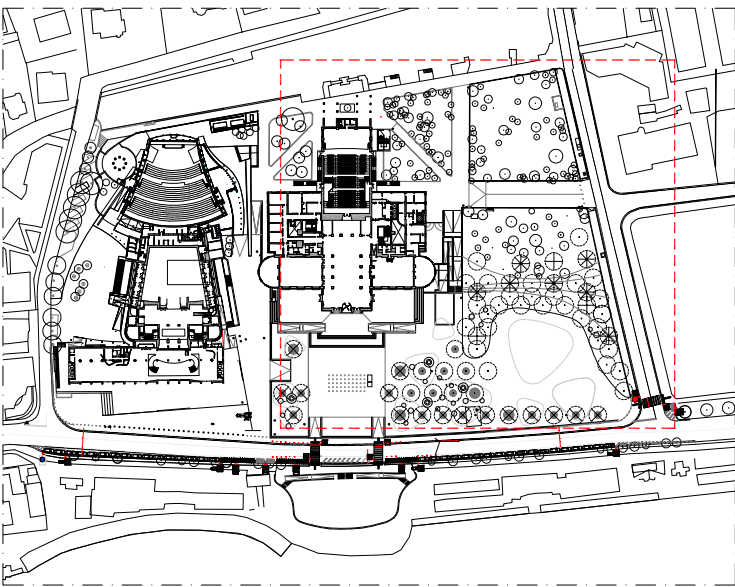

- Pozzetto in pietra 60x60cm
- Pozzetto in pietra 90x90cm
- Pozzetto in metallo 60x60cm
- Pozzetto in metallo 80x80cm
- Pozzetto in metallo 110x110cm
- Pozzetto in metallo 50x50cm
- Caditoia in pietra 60x60cm
- Caditoia in pietra 49,5x49,5x29,5x7,5 cm
- Caditoia in pietra 60x60cm
- Caditoia in metallo 40x40cm
- Caditoia in metallo 30x30cm
- Caditoia lineare in metallo
- Seduta circolare - diametro 200cm
- Seduta circolare - diametro 240cm
- Seduta circolare - diametro 450cm
- Seduta cubica in conglomerato cementizio e pietra preziosa - LxPxH45x45x65cm
- Griglia metallica - diametro 300cm
- Griglia metallica - diametro 400cm
- Botola di accesso al locale di pressa a mare
- Dissuasori metallici amovibili
- Parapetto in ottone
- Corrimano in ottone
- Parapetto in acciaio verniciato
- Corrimano in acciaio verniciato
- Pavimentazione in pietra d'Aprica sp.6 cm incollata al sottotelaio, lastr. 20,3x49,5x49,5 cm, posata a corredo, finitura radicata
- Pavimentazione in pietra d'Aprica sp.6 cm incollata al sottotelaio, lastr. 19,3x49,5x49,5 cm, posata a corredo, finitura radicata
- Finitura in asfalto colorato
- Finitura in asfalto
- Pavimentazione tappetopiantare in pietra
- Pavimentazione tappetopiantare in cemento
- Pavimentazione in pietra d'Aprica sp.3 cm incollata al sottotelaio, lastr. 20,3x49,5x49,5 cm, posata a corredo, finitura radicata
- Pavimentazione in pietra d'Aprica sp.3 cm incollata al sottotelaio, lastr. 20,3x49,5x49,5 cm, posata a corredo, finitura radicata
- Cestino fessellato mod. harnet
- Corpo illuminante singolo su palo
- Corpo illuminante doppio su palo

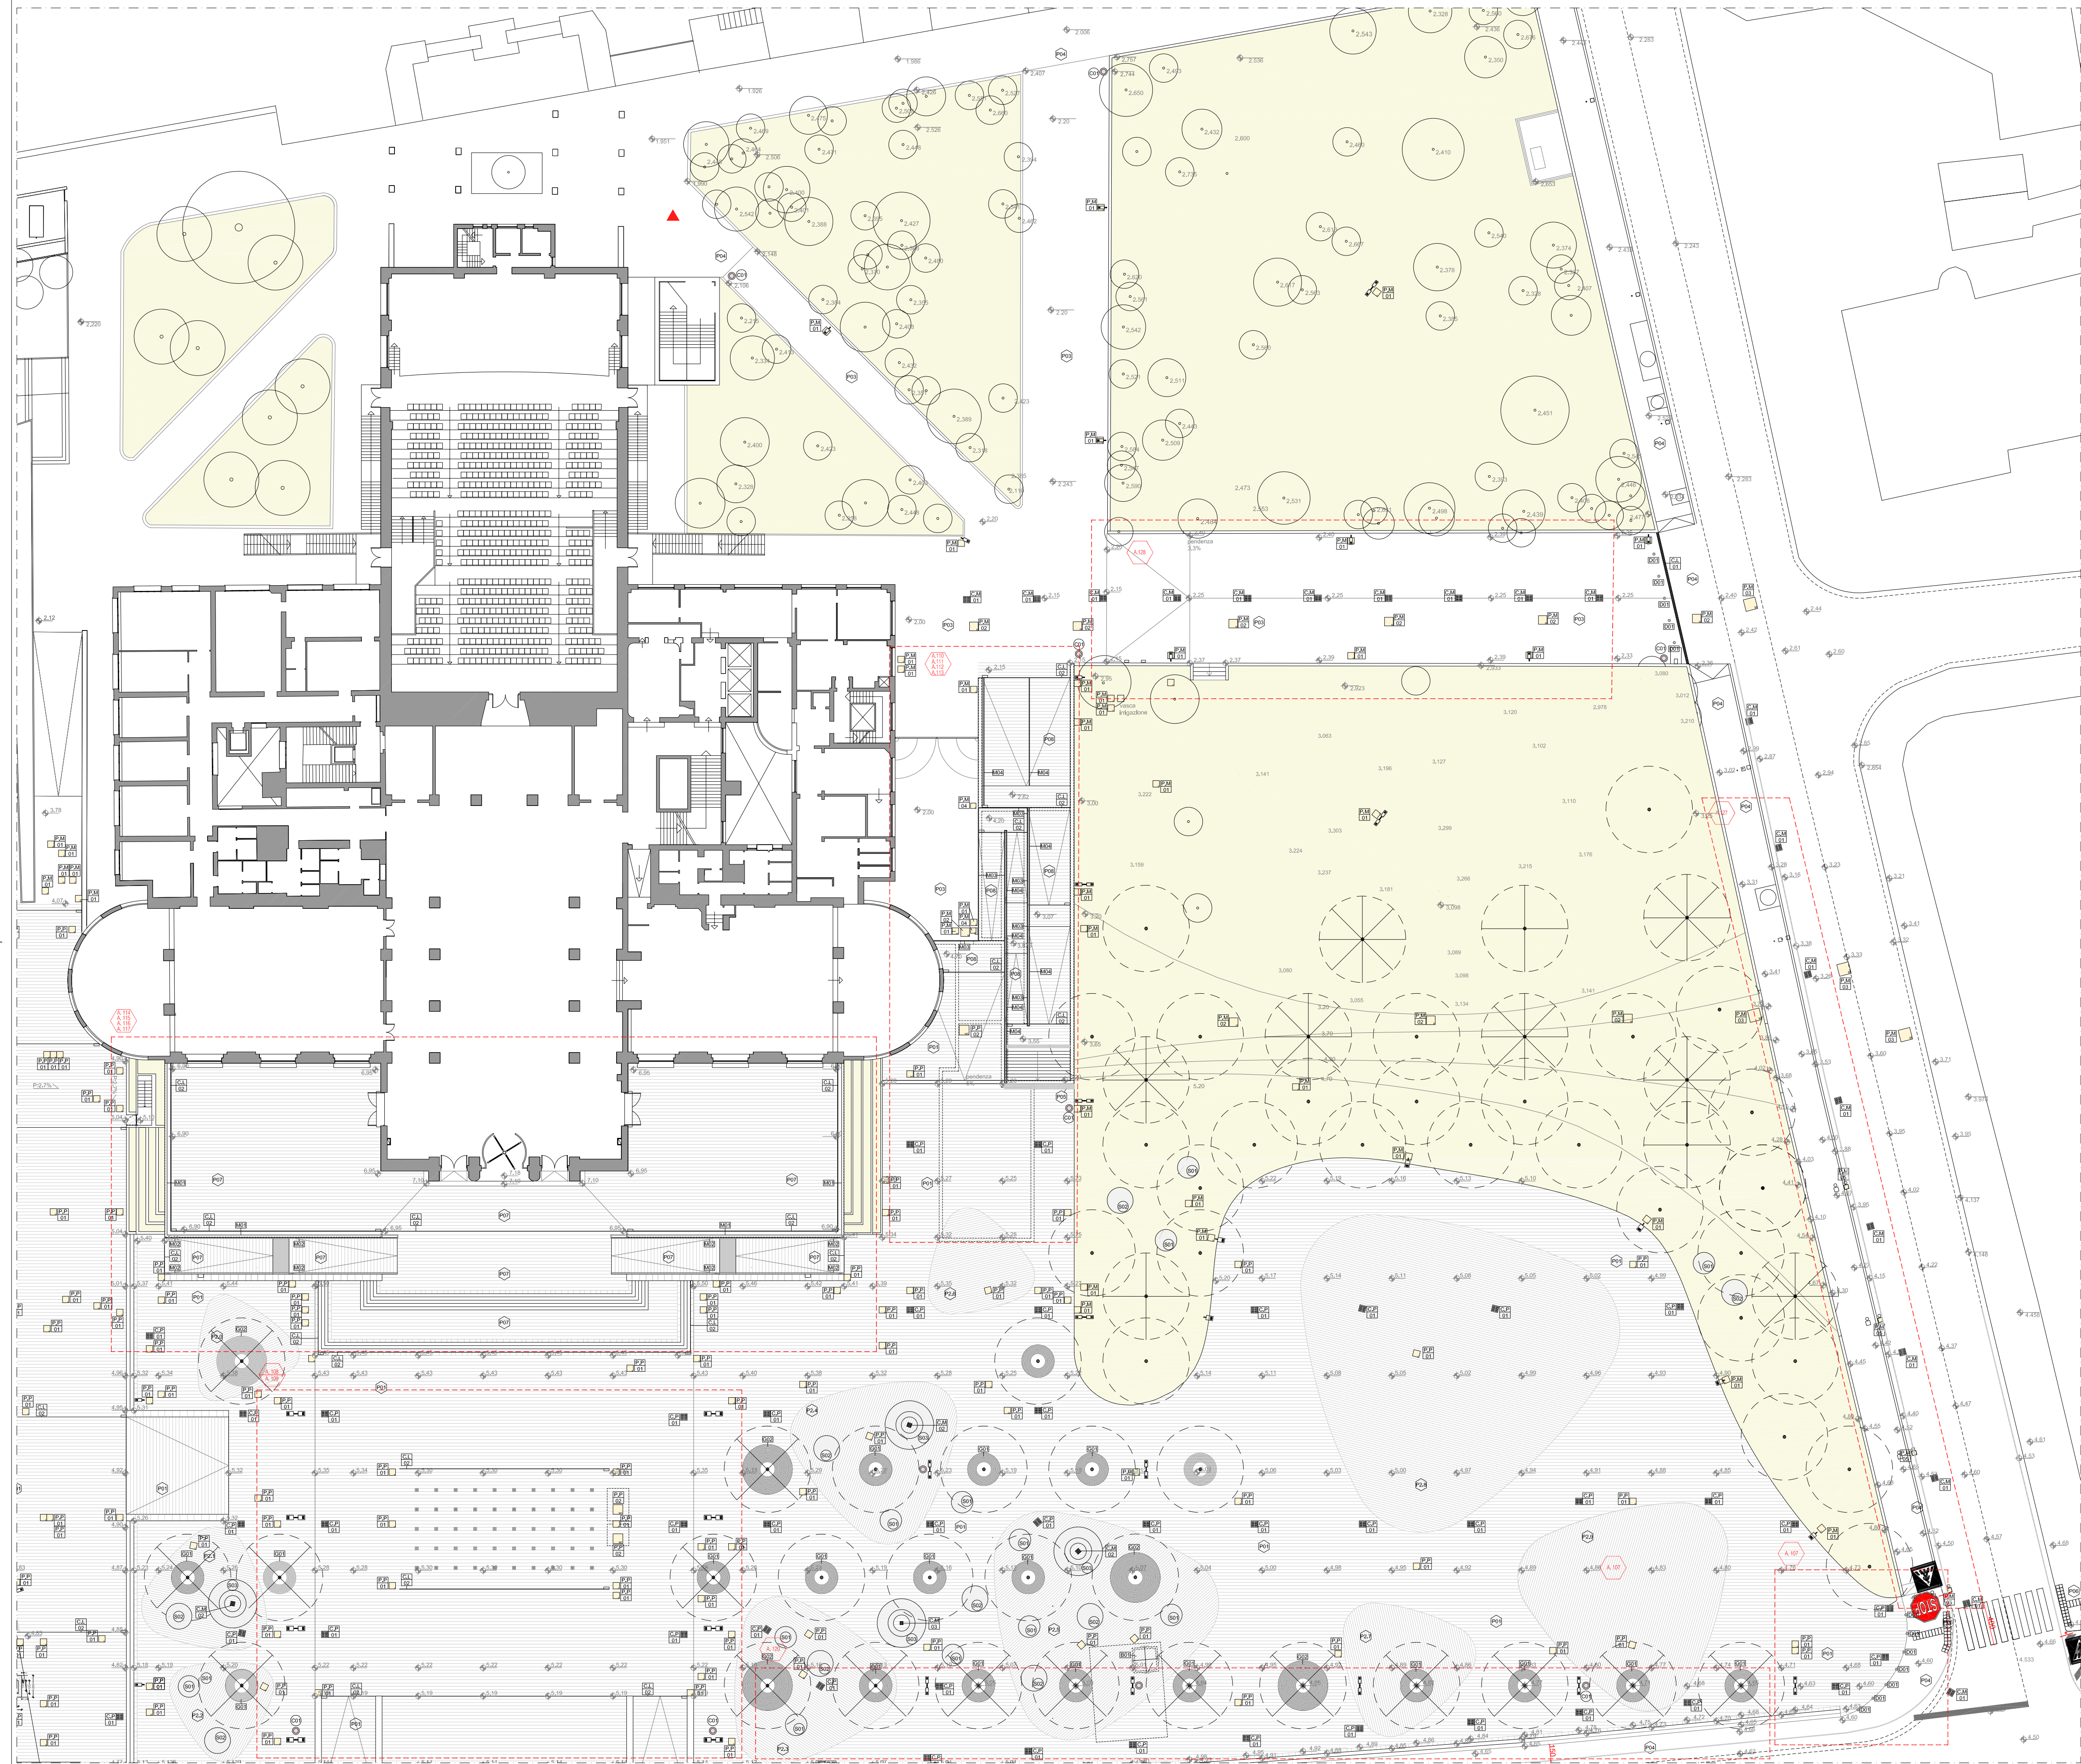

Divisione Servizio Idrico Integrato
Direzione Fognatura e Depurazione
Venezia Centro storico e isole
Gestione territoriale

GESTIONE TERRITORIALE VENEZIA SUD - 2025

PROGETTO ESECUTIVO

C.I.15183

RESPONSABILE UNICO DEL PROGETTO: arch. Alberto Chinellato - Comune di Venezia
DIREZIONE LAVORI PUBBLICI
RESPONSABILE DI COMMESSA: arch. Alberto Chinellato - Comune di Venezia

PROGETTAZIONE:
PROGETTISTA
geom. Matteo Vianello - Veritas s.p.a.



COORDINATORE PER LA SICUREZZA
IN FASE DI PROGETTAZIONE
geom. Matteo Vianello - Veritas s.p.a.

INQUADRAMENTO AREE ESTERNE
PIAZZALE PALAZZO DEL CINEMA ED
EX CASINÒ

TAV. B 34

SCALA:	REV. 00	OTTOBRE 2025
DIS.:		
NOME FILE:		