
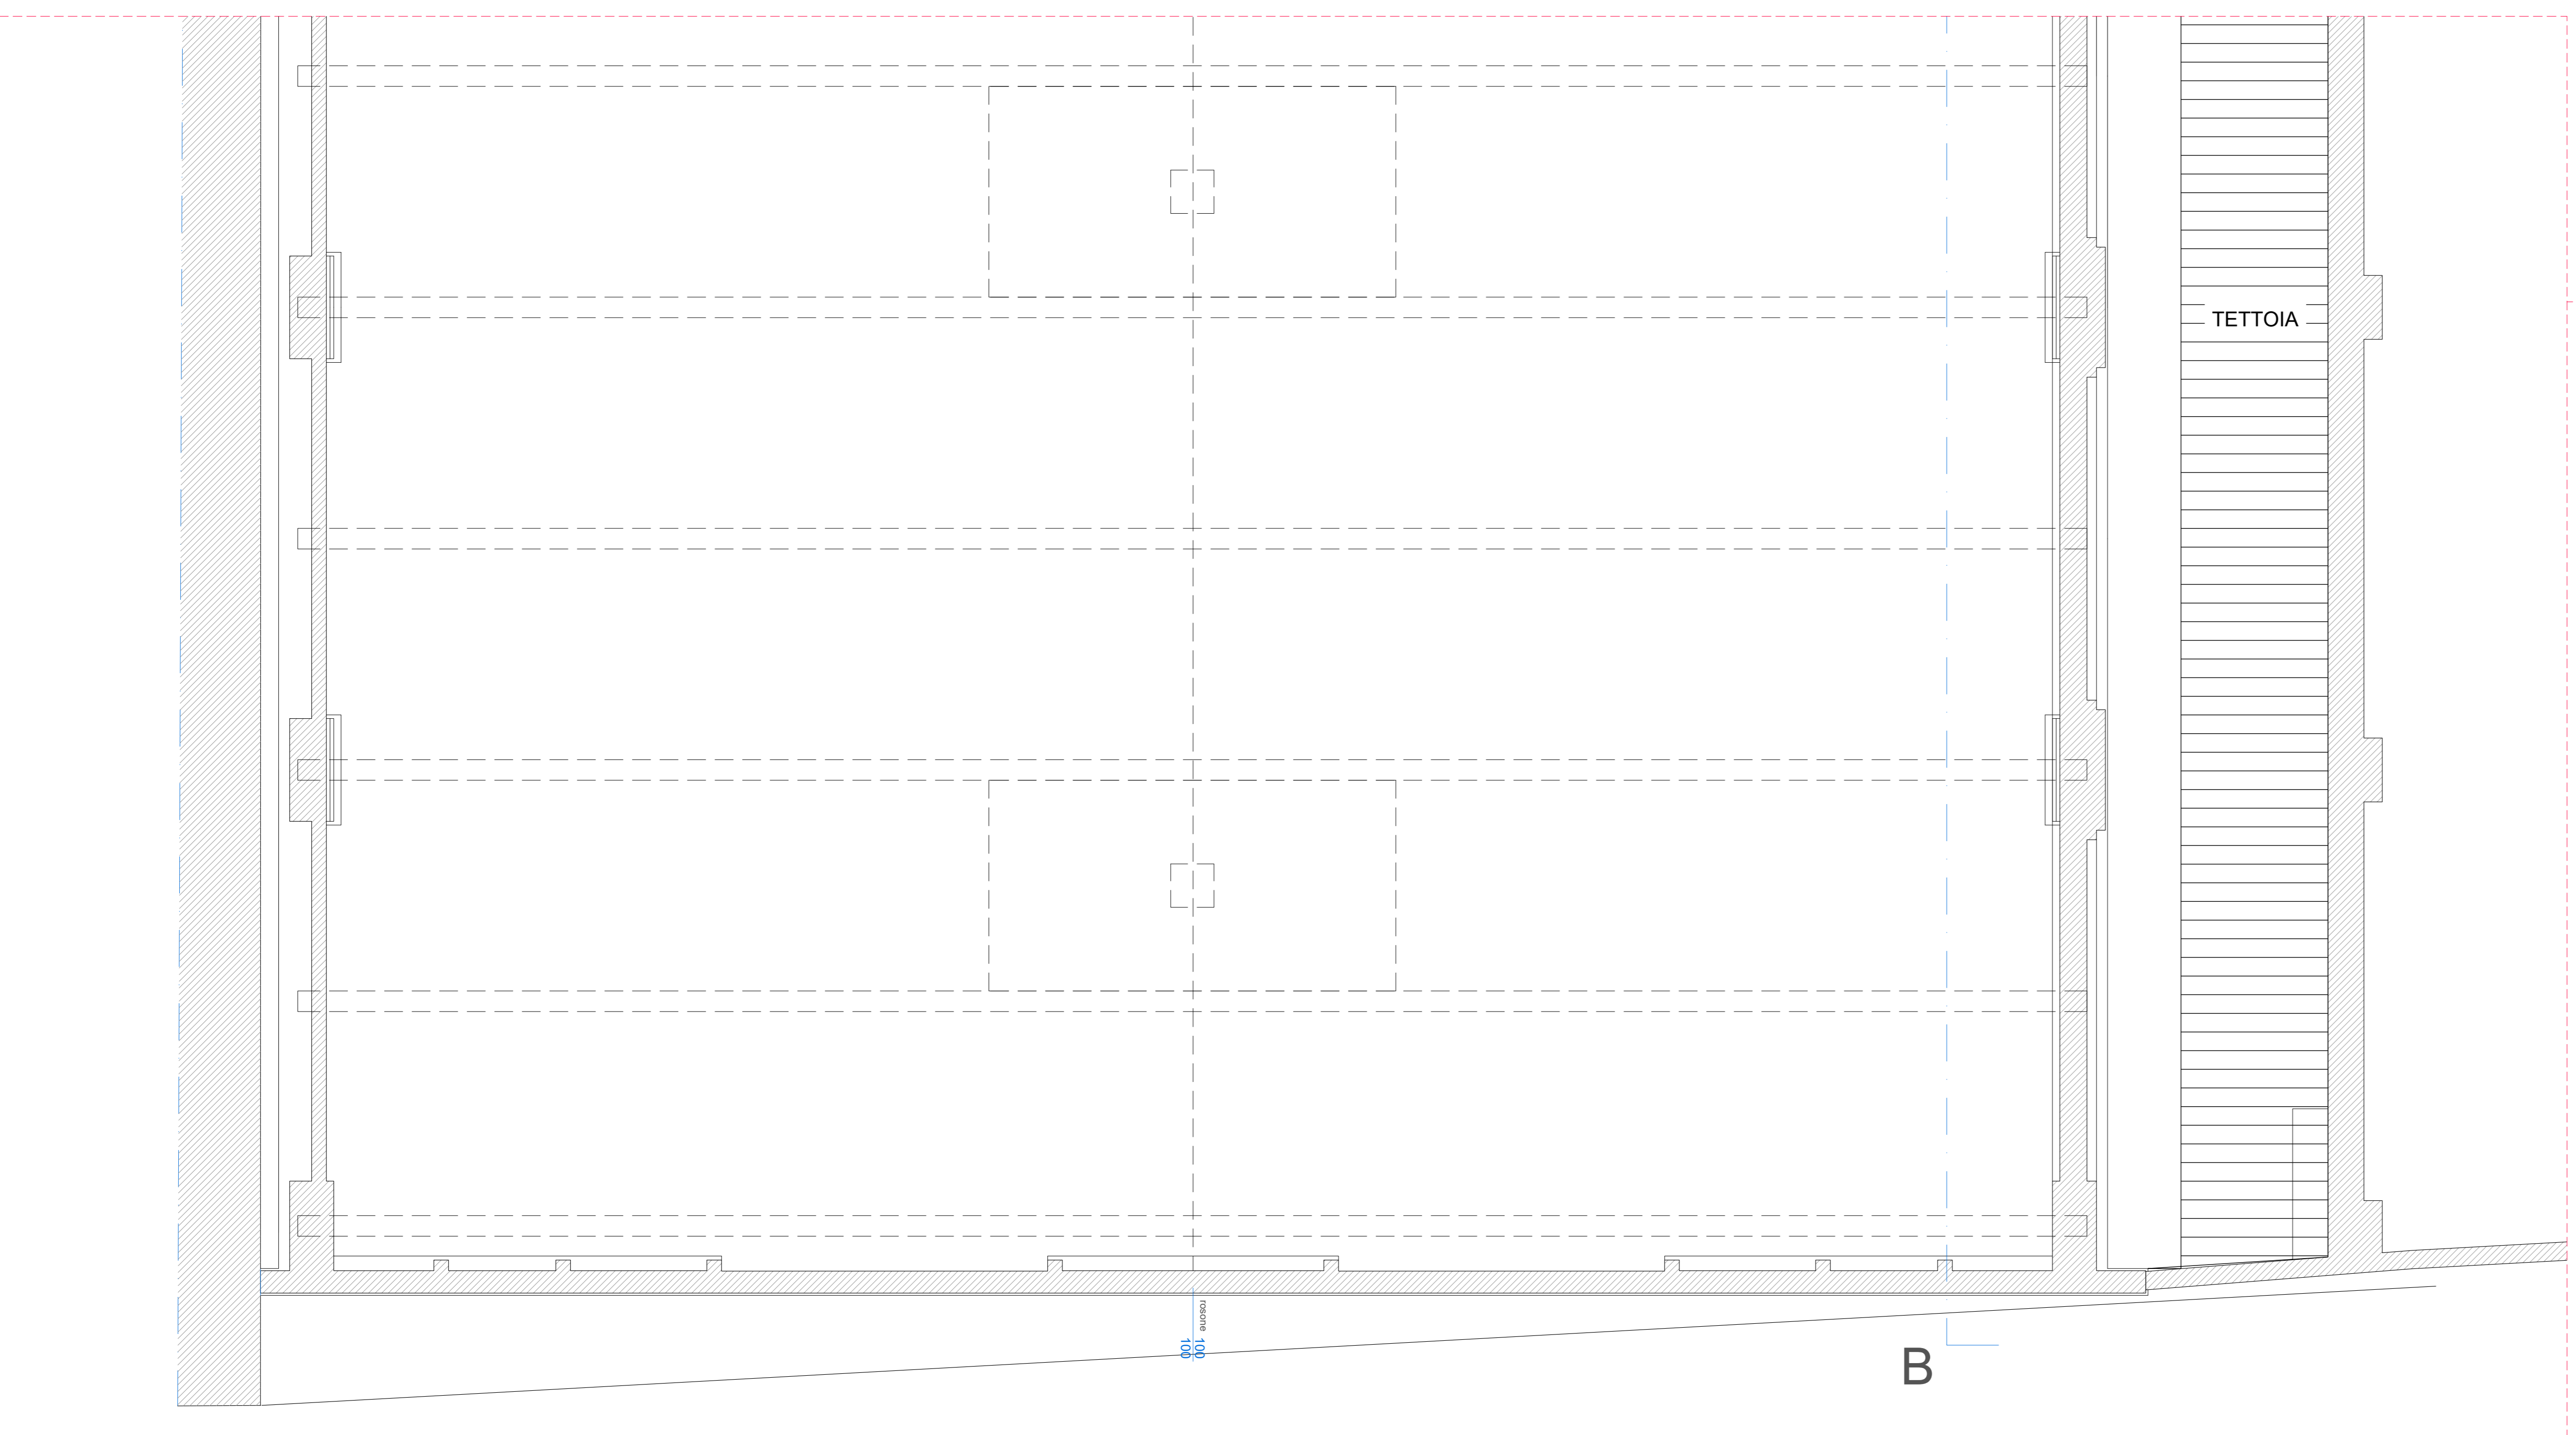


STATO DI PROGETTO VARIANTE - ABACO LOCALI - PIANO PRIMO				
NUMERO LOCALI	NOME LOCALI	ALTEZZA [m]	AREA [m <sup>2</sup> ]	VOLUME [m <sup>3</sup> ]
01	SOTTOTETTO	2.68	229.38	614.74
TOTALE			229.38	614.74

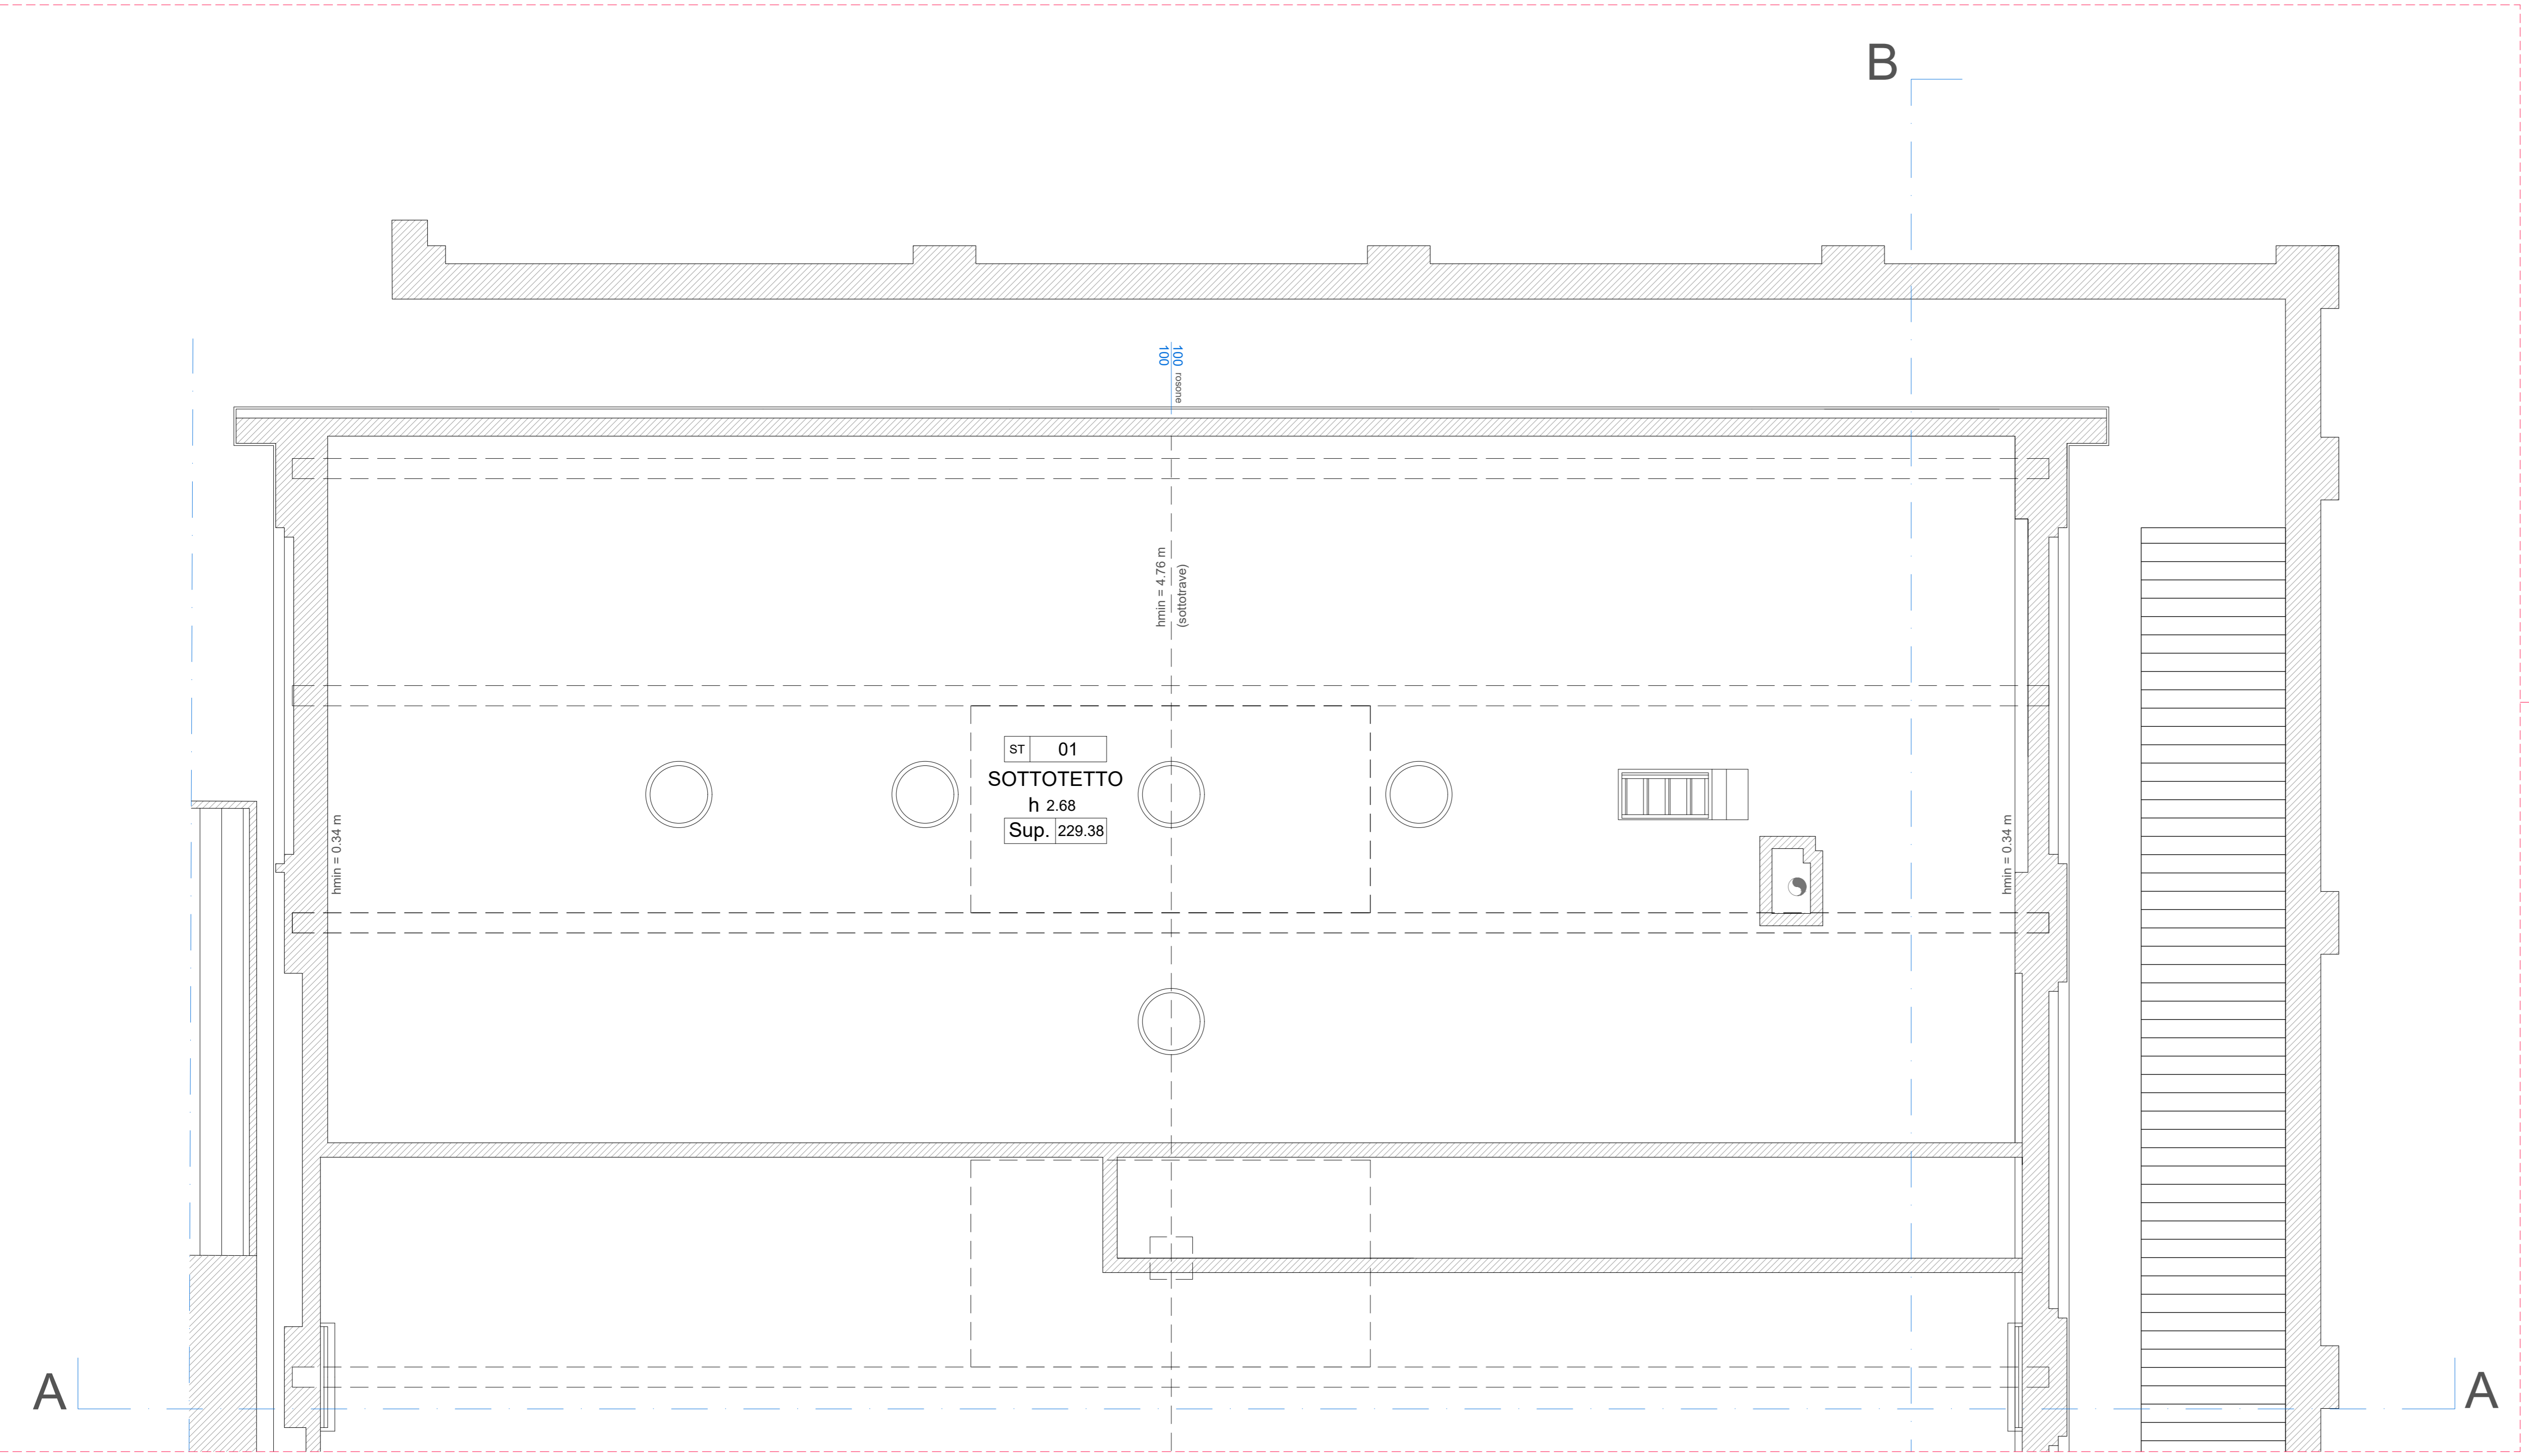

<p>COMMITTENTE</p>  <p>Comune di Venezia Area Lavori Pubblici Mobilità e Trasporti Servizio Tecnico Controllo Venezia Servizi Tecnici ed Urbanistici Servizio Edilizia 3 Venezia Centro Storico ed Isola RUP: Arch. Claudia Berti</p>		<p>PROGETTISTA</p>  <p>ENE RGO s.r.l. Via Guido Rossa 29 Ponte San Nicolò 30100 (PD) Tel. +39 049 8967449</p>	
DATA	04/2020	PROGETTO	CI 15166 - INTERVENTI DI ADEGUAMENTO DELL'IMMOBILE FINALIZZATI ALL'OTTENIMENTO DEL CPI
SCALA	1:50		REMIERE SANT'ALVISE CANNAREGIO 3161, 30121 - VENEZIA (VE) CUP F72H22000340001 - CIG B6D620137
RIF. COMMESSA	22081		CONTRATTO: D. D. DI AGGIUDICAZIONE N. 1545 DEL 01/08/2025 CONTRATTO REP. SPEC. N. 26330 DEL 13/08/2025
STATO	Progetto Esecutivo - Variante		COMMITTENTE Comune di Venezia
APPROVATO DA	D.Z.		
DISEGNATO DA	M.B.		
NOTA	<p>Tutti i diritti sono riservati a norma di legge. Sono vietate la riproduzione e l'impaginazione di parti senza la presenza di una autorizzazione scritta.</p>		
FORMATO	A0	ELABORATO	A07
NOME FILE	22081_VARIANTE_A_rev01.dwg		VARIANTE STATO DI VARIANTE PIANTA PIANO SOTTOTETTO