



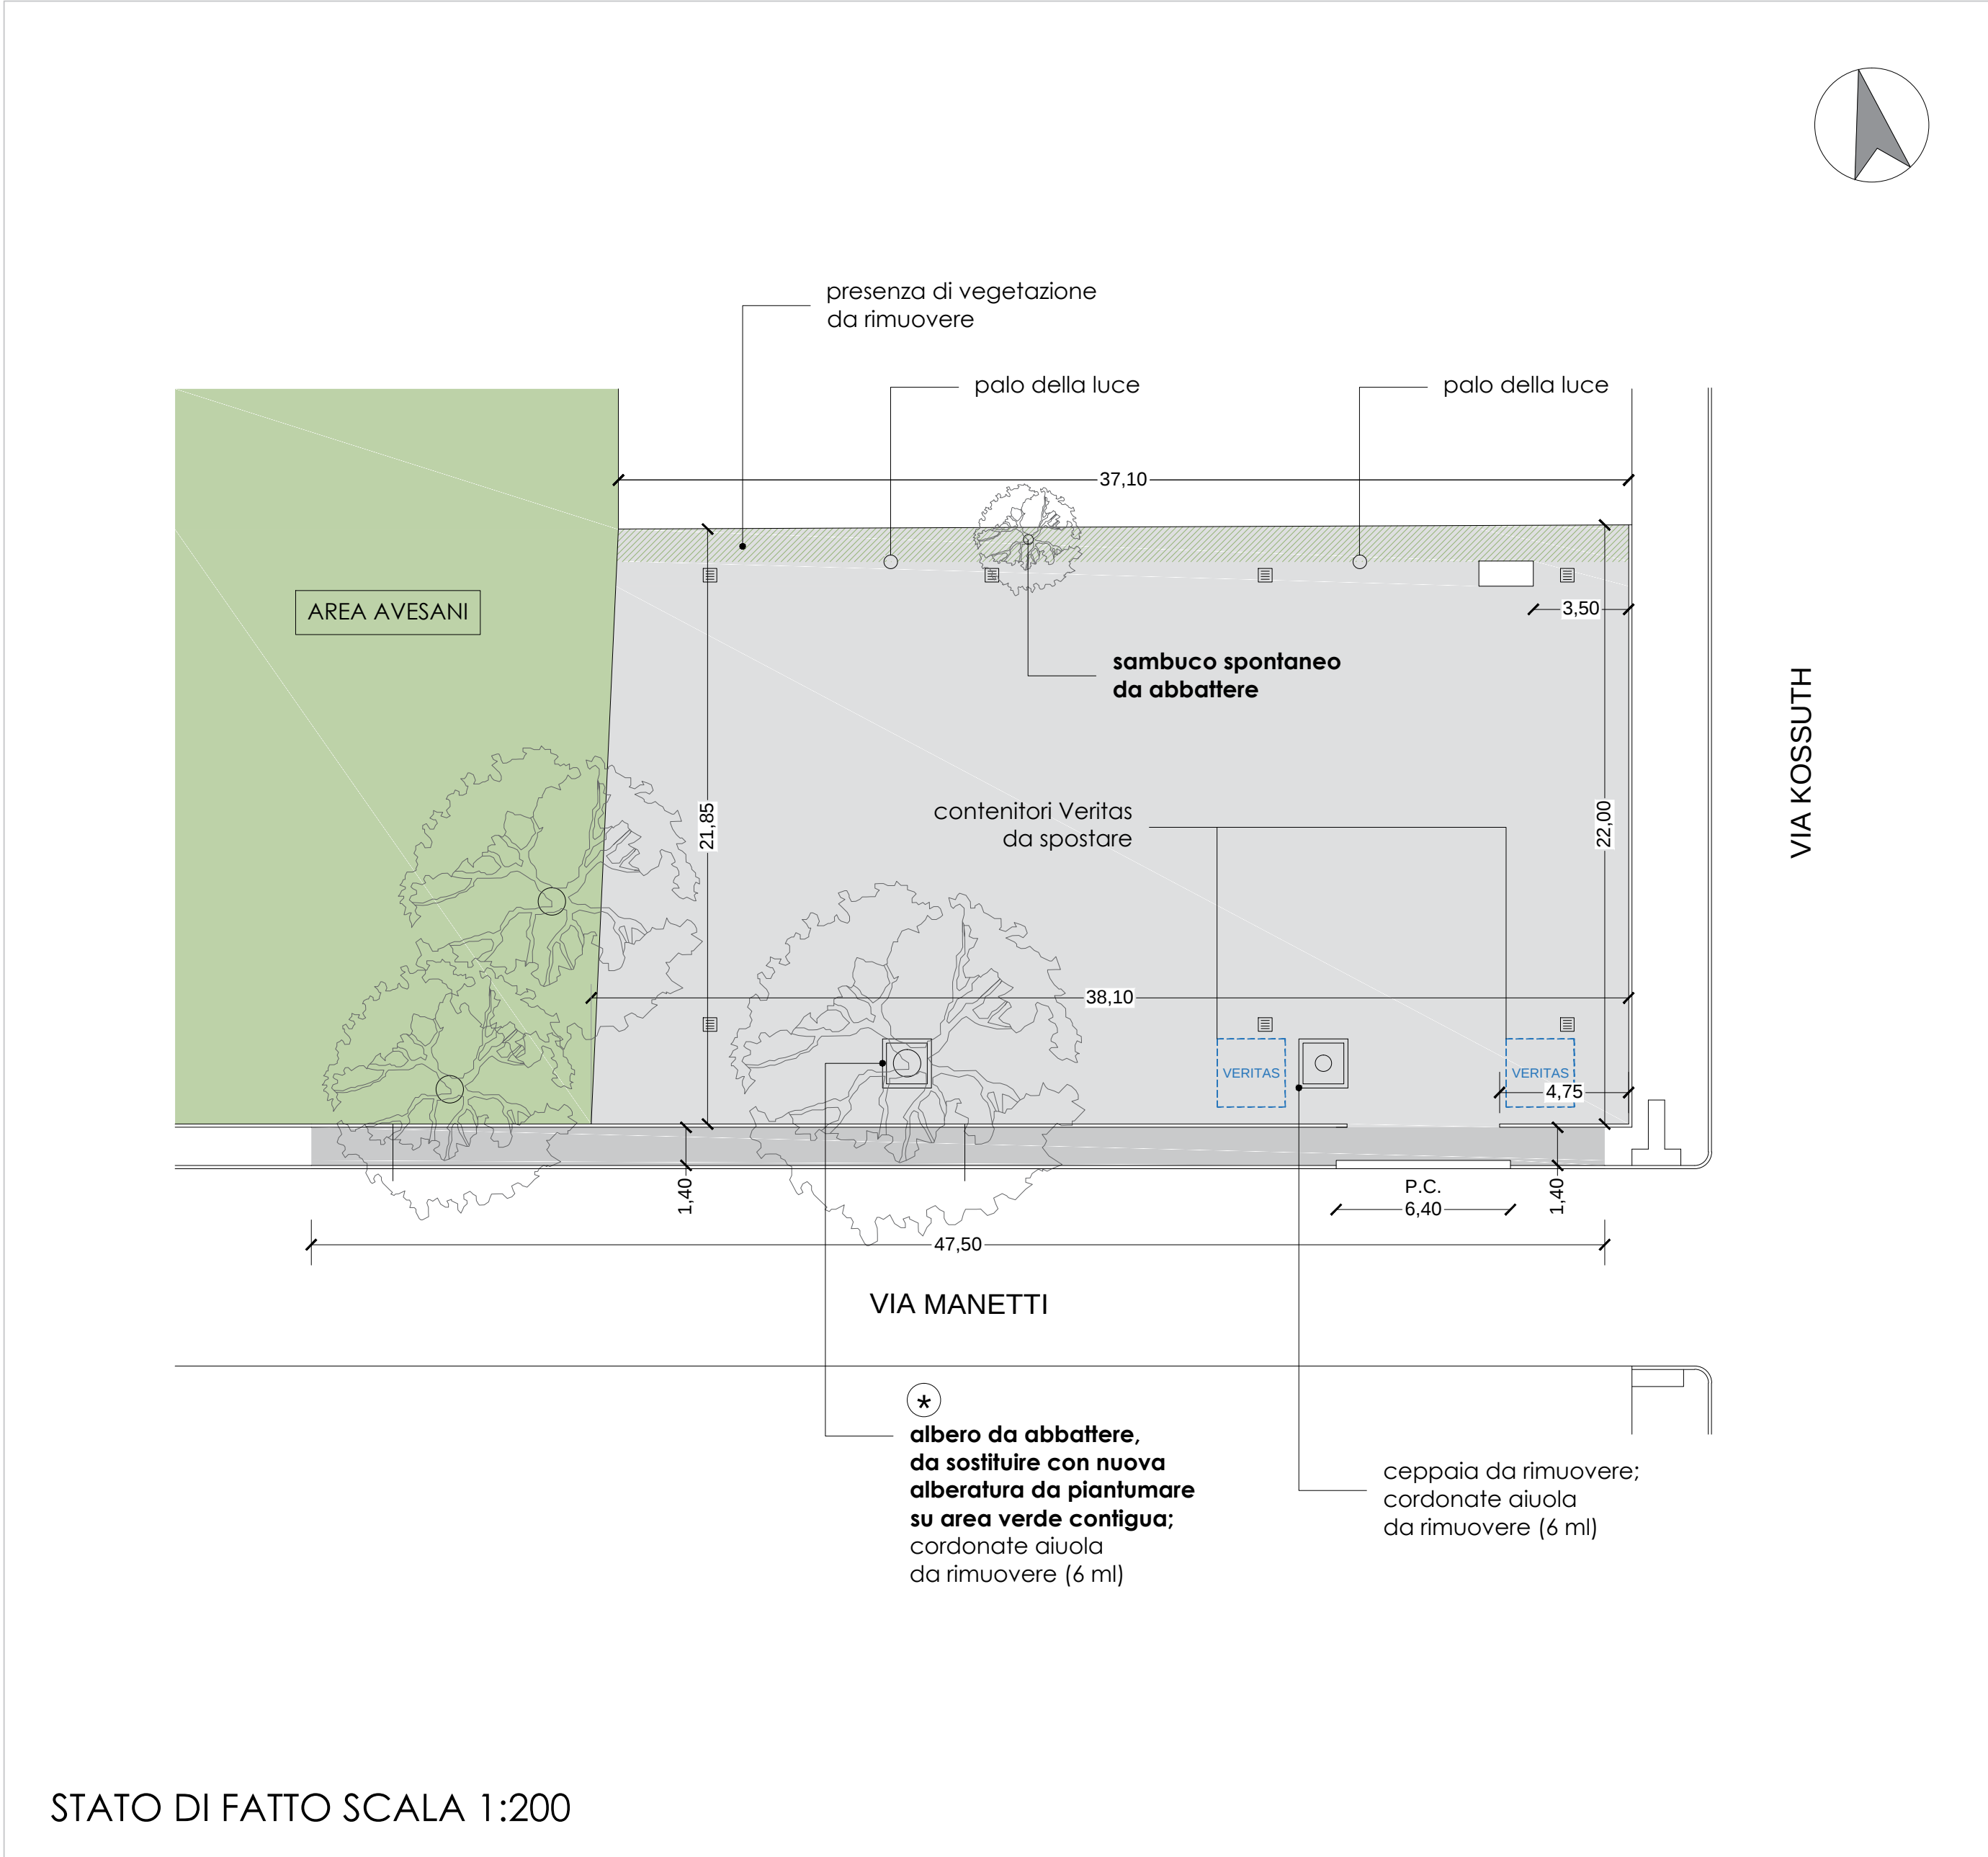

STATO DI FATTO SCALE 1:200

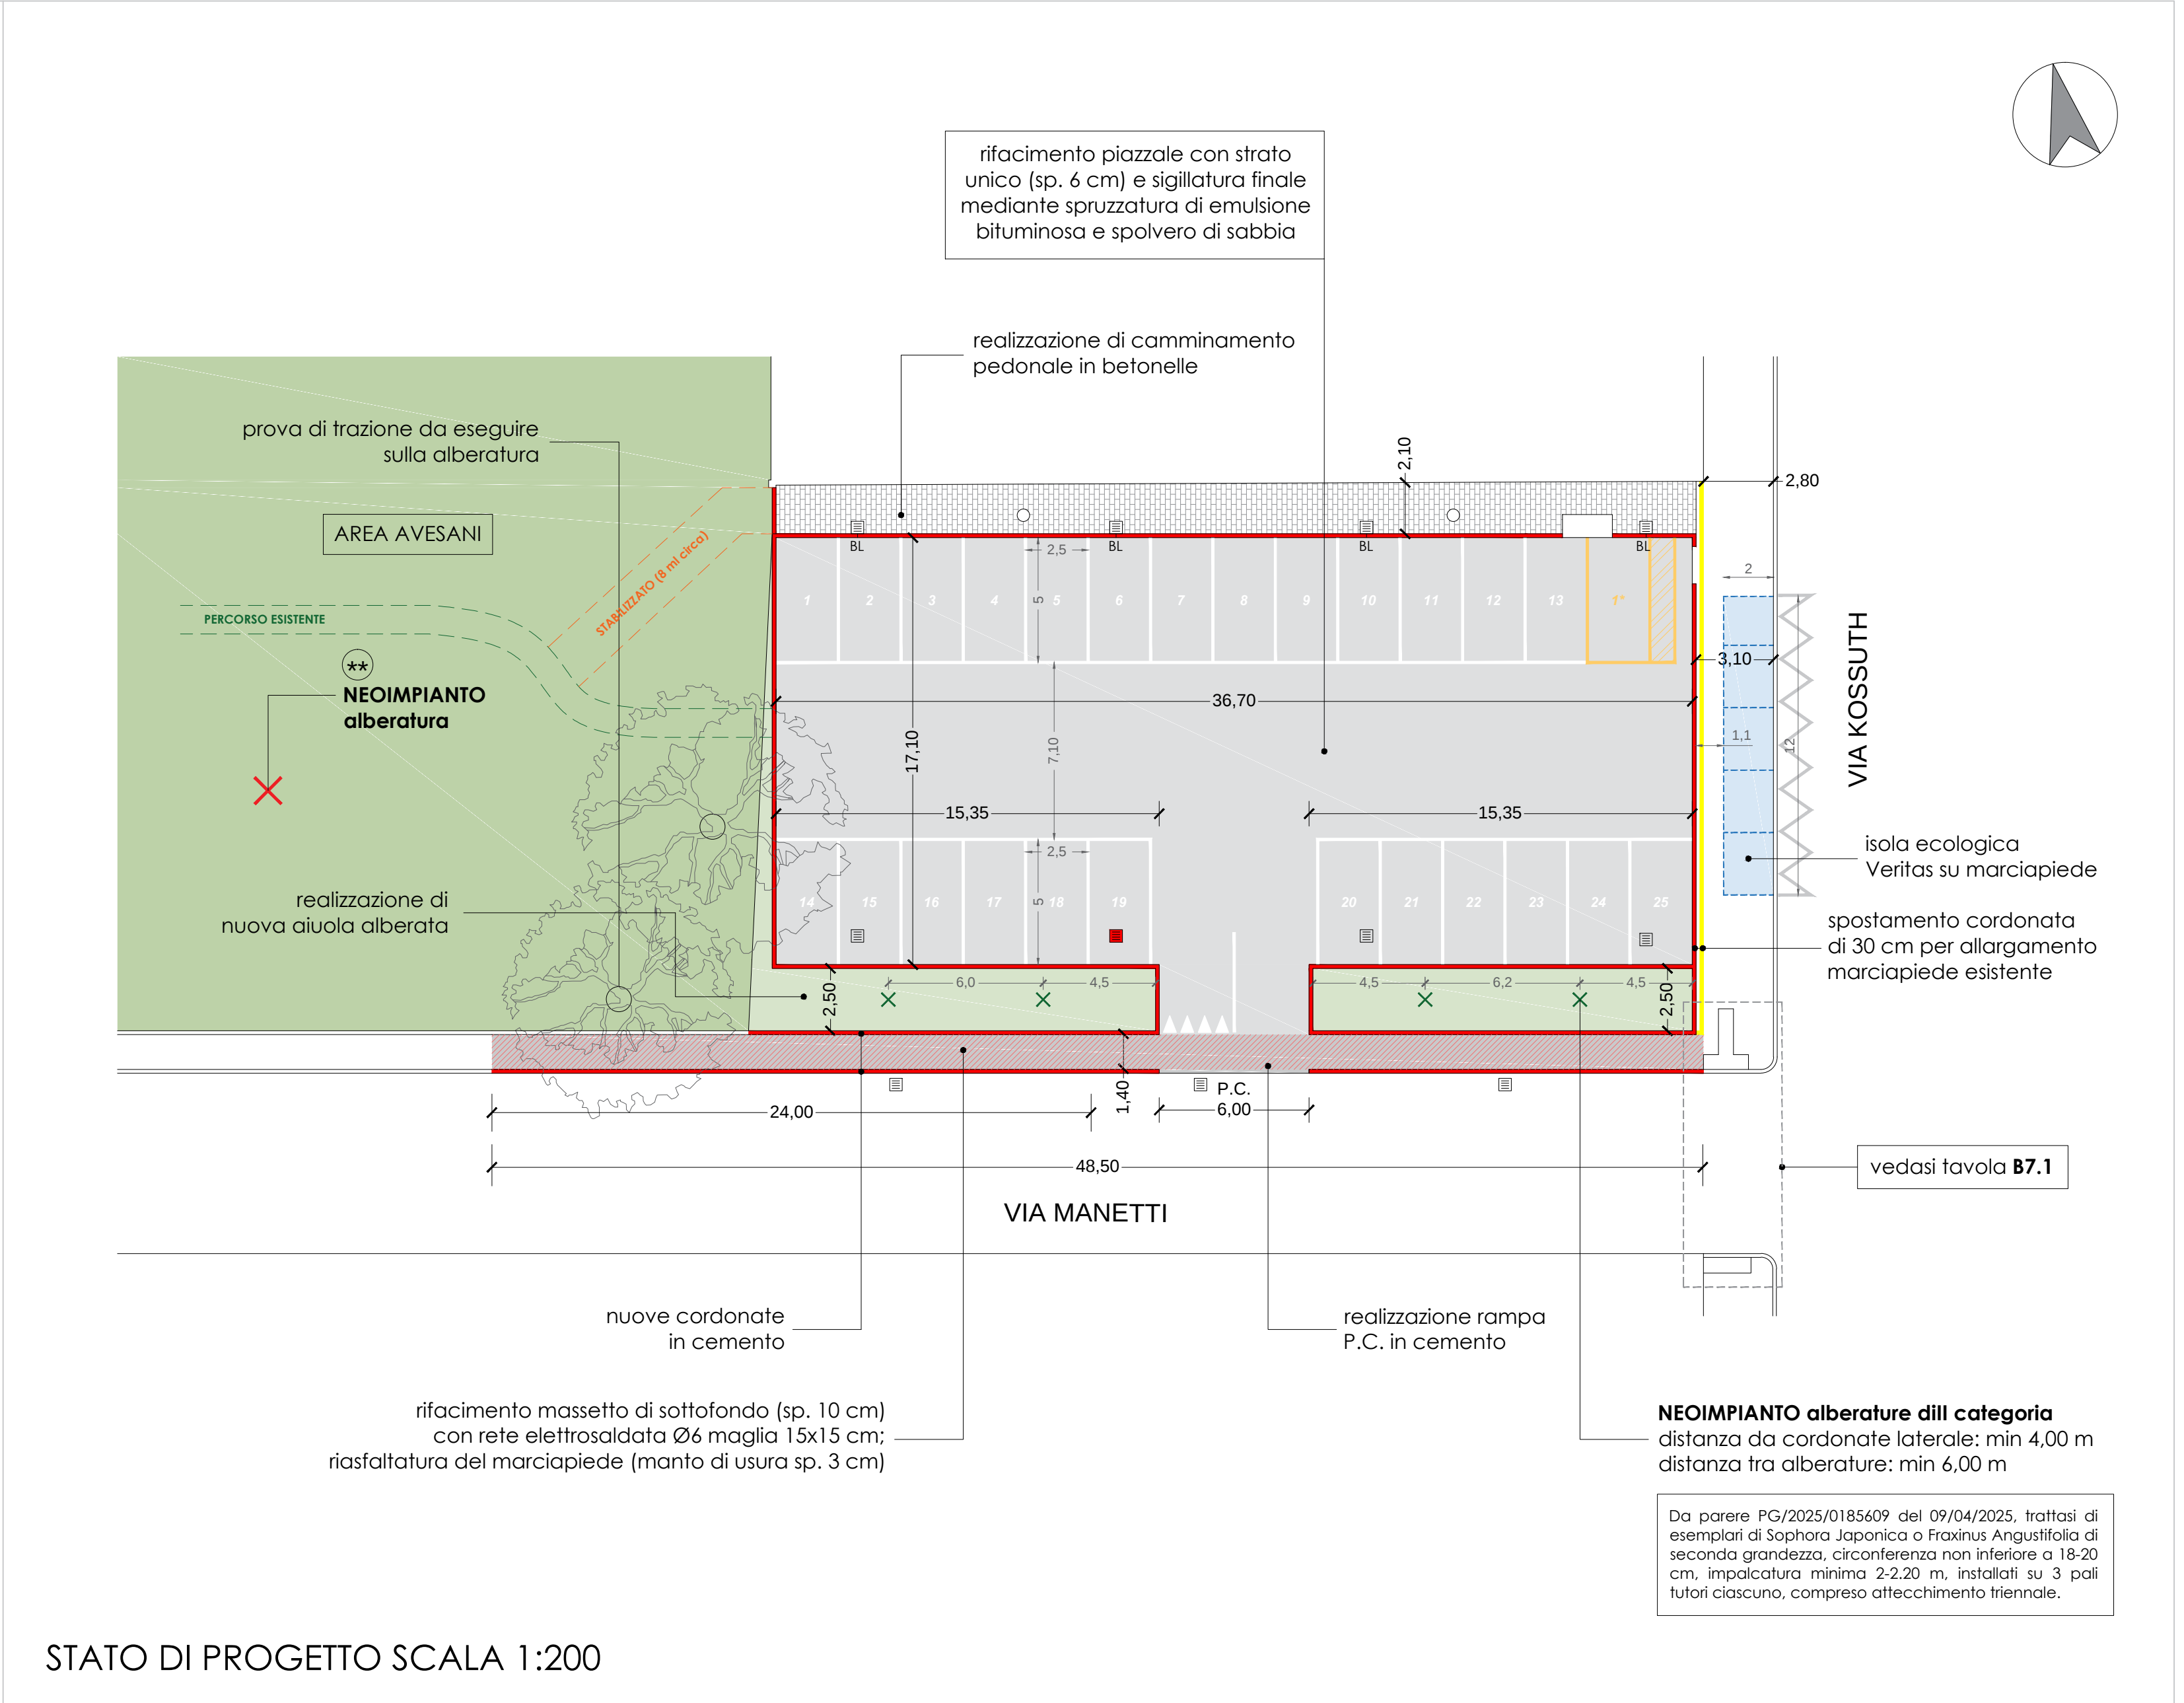

STATO DI PROGETTO SCALE 1:200



FOTOPIANO AREA DI INTERVENTO

N.B. DATA LA PRESENZA ESTESA DI RADICI, SI RENDE NECESSARIO UN SOPRALLUOGO CON IL VERDE PUBBLICO A SEGUITO DELLE OPERAZIONI DI SCARIFICA DELL'ASFALTO.
IN PROSSIMITÀ DELLE RADICI LE OPERAZIONI DI SCARIFICA DELL'ASFALTO DOVRANNO ESSERE ESEGUITE MANUALMENTE E CON PARTICOLARE ATTENZIONE; UNA VOLTA TOLTO L'ASFALTO, PROTEGGERE LE RADICI CON TELO IN TNT E INUMIDIRE COSTANTEMENTE CON ACQUA.

N.B. L'Appaltatore deve rispettare:
- i Criteri Ambientali Minimi di cui al D.M. 11/10/2017 per l'affidamento di servizi di progettazione e lavori per la nuova costruzione, ristrutturazione e manutenzione di edifici pubblici e successive modifiche e integrazioni;
- i Criteri Ambientali Minimi di cui al D.M. 05/08/2024 per l'affidamento di servizi di progettazione e lavori di costruzione, manutenzione e adeguamento delle infrastrutture stradali e successive modifiche e integrazioni.

C.I. 15090 - SISTEMAZIONE STRADE E MARCIAPIEDI AREA MARGHERA E MALCONTENTA		
TAVOLA	PERIZIA SUPPLETIVA E DI VARIANTE	SETTEMBRE 2025
B7 VIA DARIO MANETTI		
Responsabile Unico di Progetto: ing. Giovanni Giunta <i>f.to digitalmente</i> Progettista: ing. Davide Semenzato <i>f.to digitalmente</i>		CITTA' DI VENEZIA  Area Lavori Pubblici, Mobilità e Trasporti Settore Viabilità di Quartiere e Locale Terraferma, Energia e Impianti Servizio Manutenzione e Gestione Viabilità di Quartiere e Locale Terraferma Direttore: ing. Simone Agrondi Dirigente: ing. Marco Scattolin Responsabile di Servizio: dott. Alberto Cesaro

(*)
DURANTE LE LAVORAZIONI, IN PROSSIMITA' DEL PIOPPO DA ABBATTERE DOVRA' ESSERE APPOSTO UN CARTELLO INDICANTE: "ABBATTIMENTO ALBERATURA DOVUTO A RIQUALIFICAZIONE SOTTOFONDO DESTINATO A PARCHEGGIO CON REIMPIANTO DI NUOVA ALBERATURA COME COMPENSAZIONE IN AREA VERDE CONTIGUA".

(**)
AI SENSI DEL D.P.R. 31 DEL 13/02/2017, IL REIMPIANTO DOVRA' ESSERE ESEGUITO CON ESEMPLARE ARBOREO COERENTE CON LE SPECIE AUTOCTONE DELLA ZONA CON CIRCONFERENZA NON INFERIORE A cm 18-20 E CON IMPALCATURA MINIMA m 2.20 PRESSO L'AREA AVESANI (AREA VERDE CONTIGUA).