
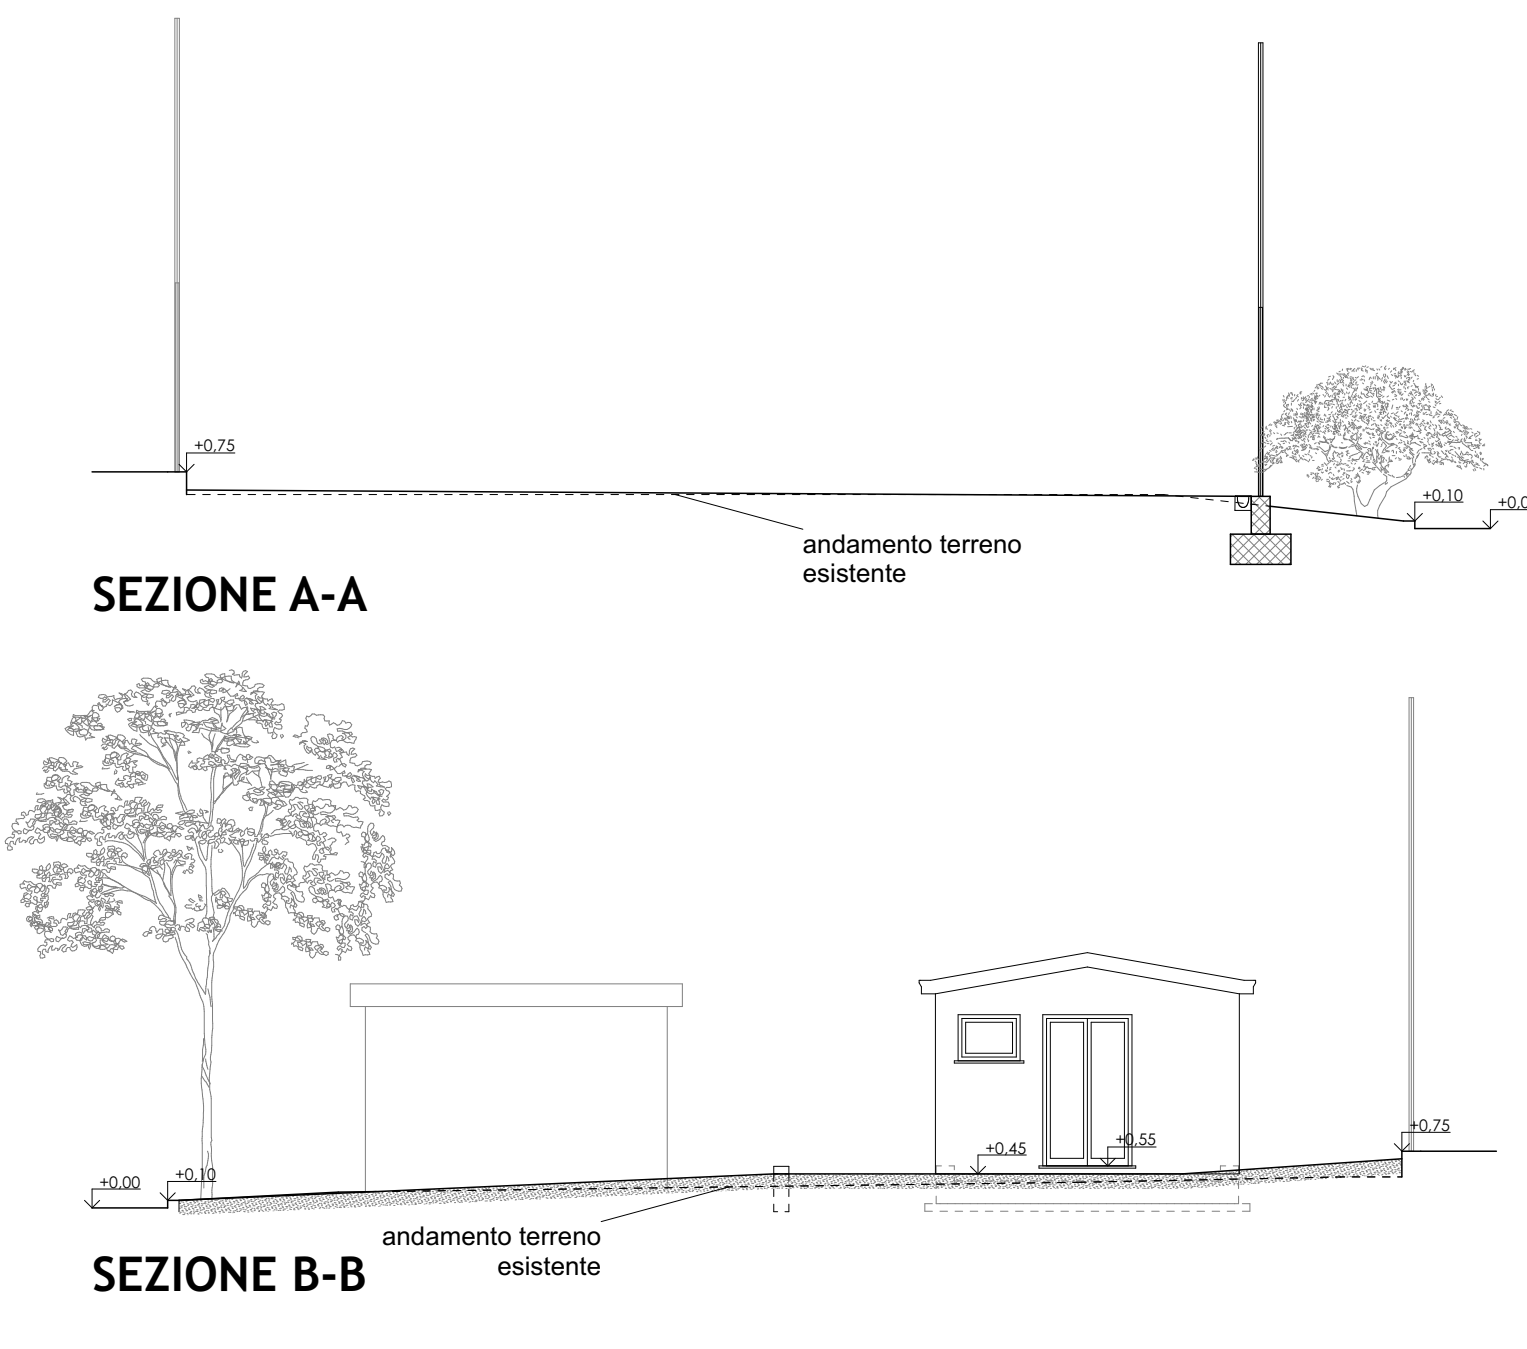


STATO DI FATTO

LEGENDA

RILIEVO FABBRICATI	RETI FABBRICATI
FABBRICATO IN OGGETTO	FABBRICATO IN OGGETTO
PORTICO IN OGGETTO	PORTICO IN OGGETTO
ALLINEAMENTO E TRATTI FABBRICATI NON RILEVATI	PORTICO ALTRA PROPRIETA'
FABBRICATO LIMITROFI - ALTRA PROPRIETA'	FABBRICATO ALTRA PROPRIETA'
PORTICO ALTRA PROPRIETA'	PORTICO ALTRA PROPRIETA'
RILIEVO AREA	RILIEVO CILINDRICO
ASSE RECINZIONE	POLIGONALE RILIEVO CILINDRICO
LATO RECINZIONE	LETTERABAROMETRICO AL P. FFOXXXXXXXXXXXX
ASSE FOSSO	AZZERAMENTO O COLLEGAMENTO ALTRI RILIEVI
ESTERNO CORDONATA	NUMERO PUNTO BATTUTO
CERCHIO STRADA - RISA BIANCA	QUOTA DI RIFERIMENTO
CERCHIO ASFALTO	LINEE ROSSE
RETI AREA	RILIEVO VERDE
AREA PAVIMENTATA	
AREA VERDE	
AREA IN GHIAIA	

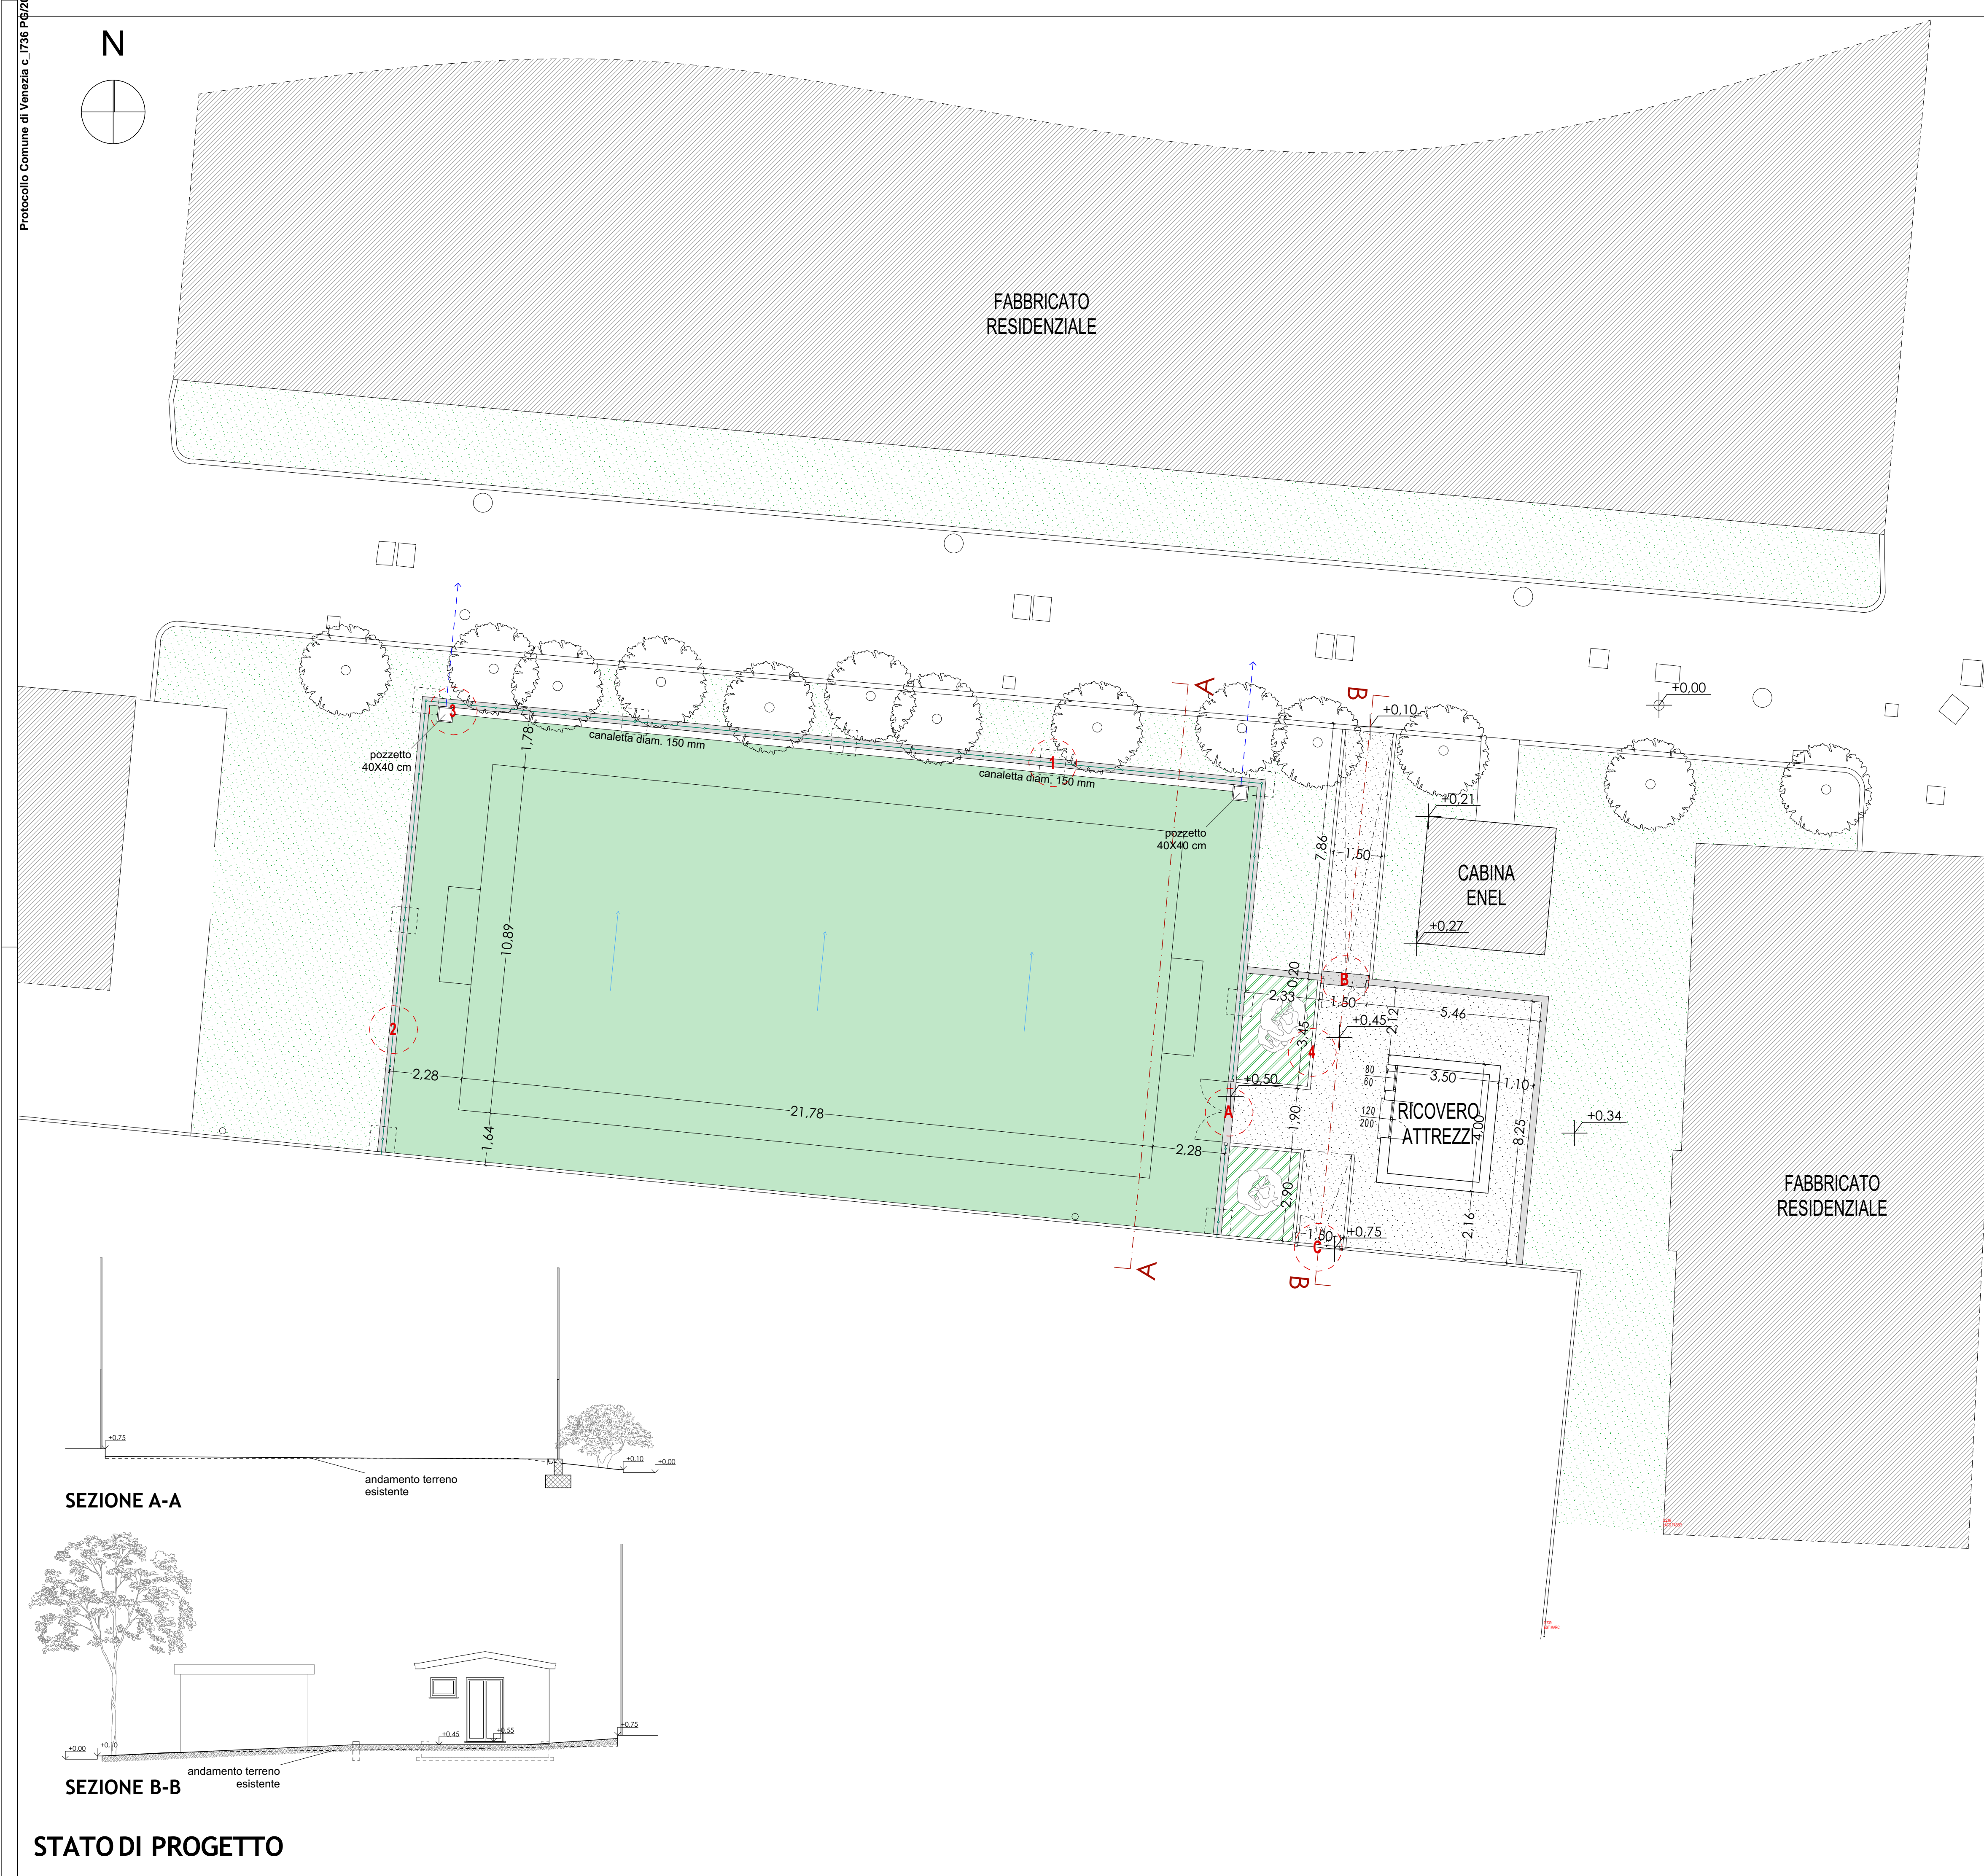

STATO DI PROGETTO

NUOVA RETE H 6 M
PENDENZA 0.6%
TUBAZIONI RACCOLTAACQUE Ø200
SUPERFICIE IN ERBA SINTETICA
SUPERFICIE IN GHIAIA
AREA A VERDE DI PROGETTO

CITTA' DI VENEZIA
COMUNE DI VENEZIA
 Area Lavori Pubblici, Mobilità e Trasporti
 Settore Edilizia Comunale Venezia Centro Storico e Isole
 Dirigente: Arch. Silvia Loreto

C.I. 15252 - REALIZZAZIONE NUOVO CAMPO DA ALLENAMENTO PRESSO CALCIO SACCAFISOLA - VENEZIA

Il Responsabile Unico del Progetto
 Ing. Giovanni Voltolina

PROGETTO ESECUTIVO

ELABORATO
PLANIMETRIA GENERALE E SEZIONI

Il progettista
 Arch. Federica Moschino

Collaboratori:

CODICE
C.01

SCALA
1:200

DATA
03/10/2025

AGGIORNAMENTO