


- Legenda**
- | | | | |
|--|----------------------------------|--|------------------------------------|
| | NAZION IN TRACITE A CORREDE G.F. | | ELEMENTI IN TRACITE A CORREDE G.F. |
| | NAZION G.L. | | PORTO G.L. |
| | TERRINO - ERBA - GRUA | | ASFALTO |
| | G.L. - GRUA LUVATO | | LASTRE DE PORTO |
| | STERATO | | |

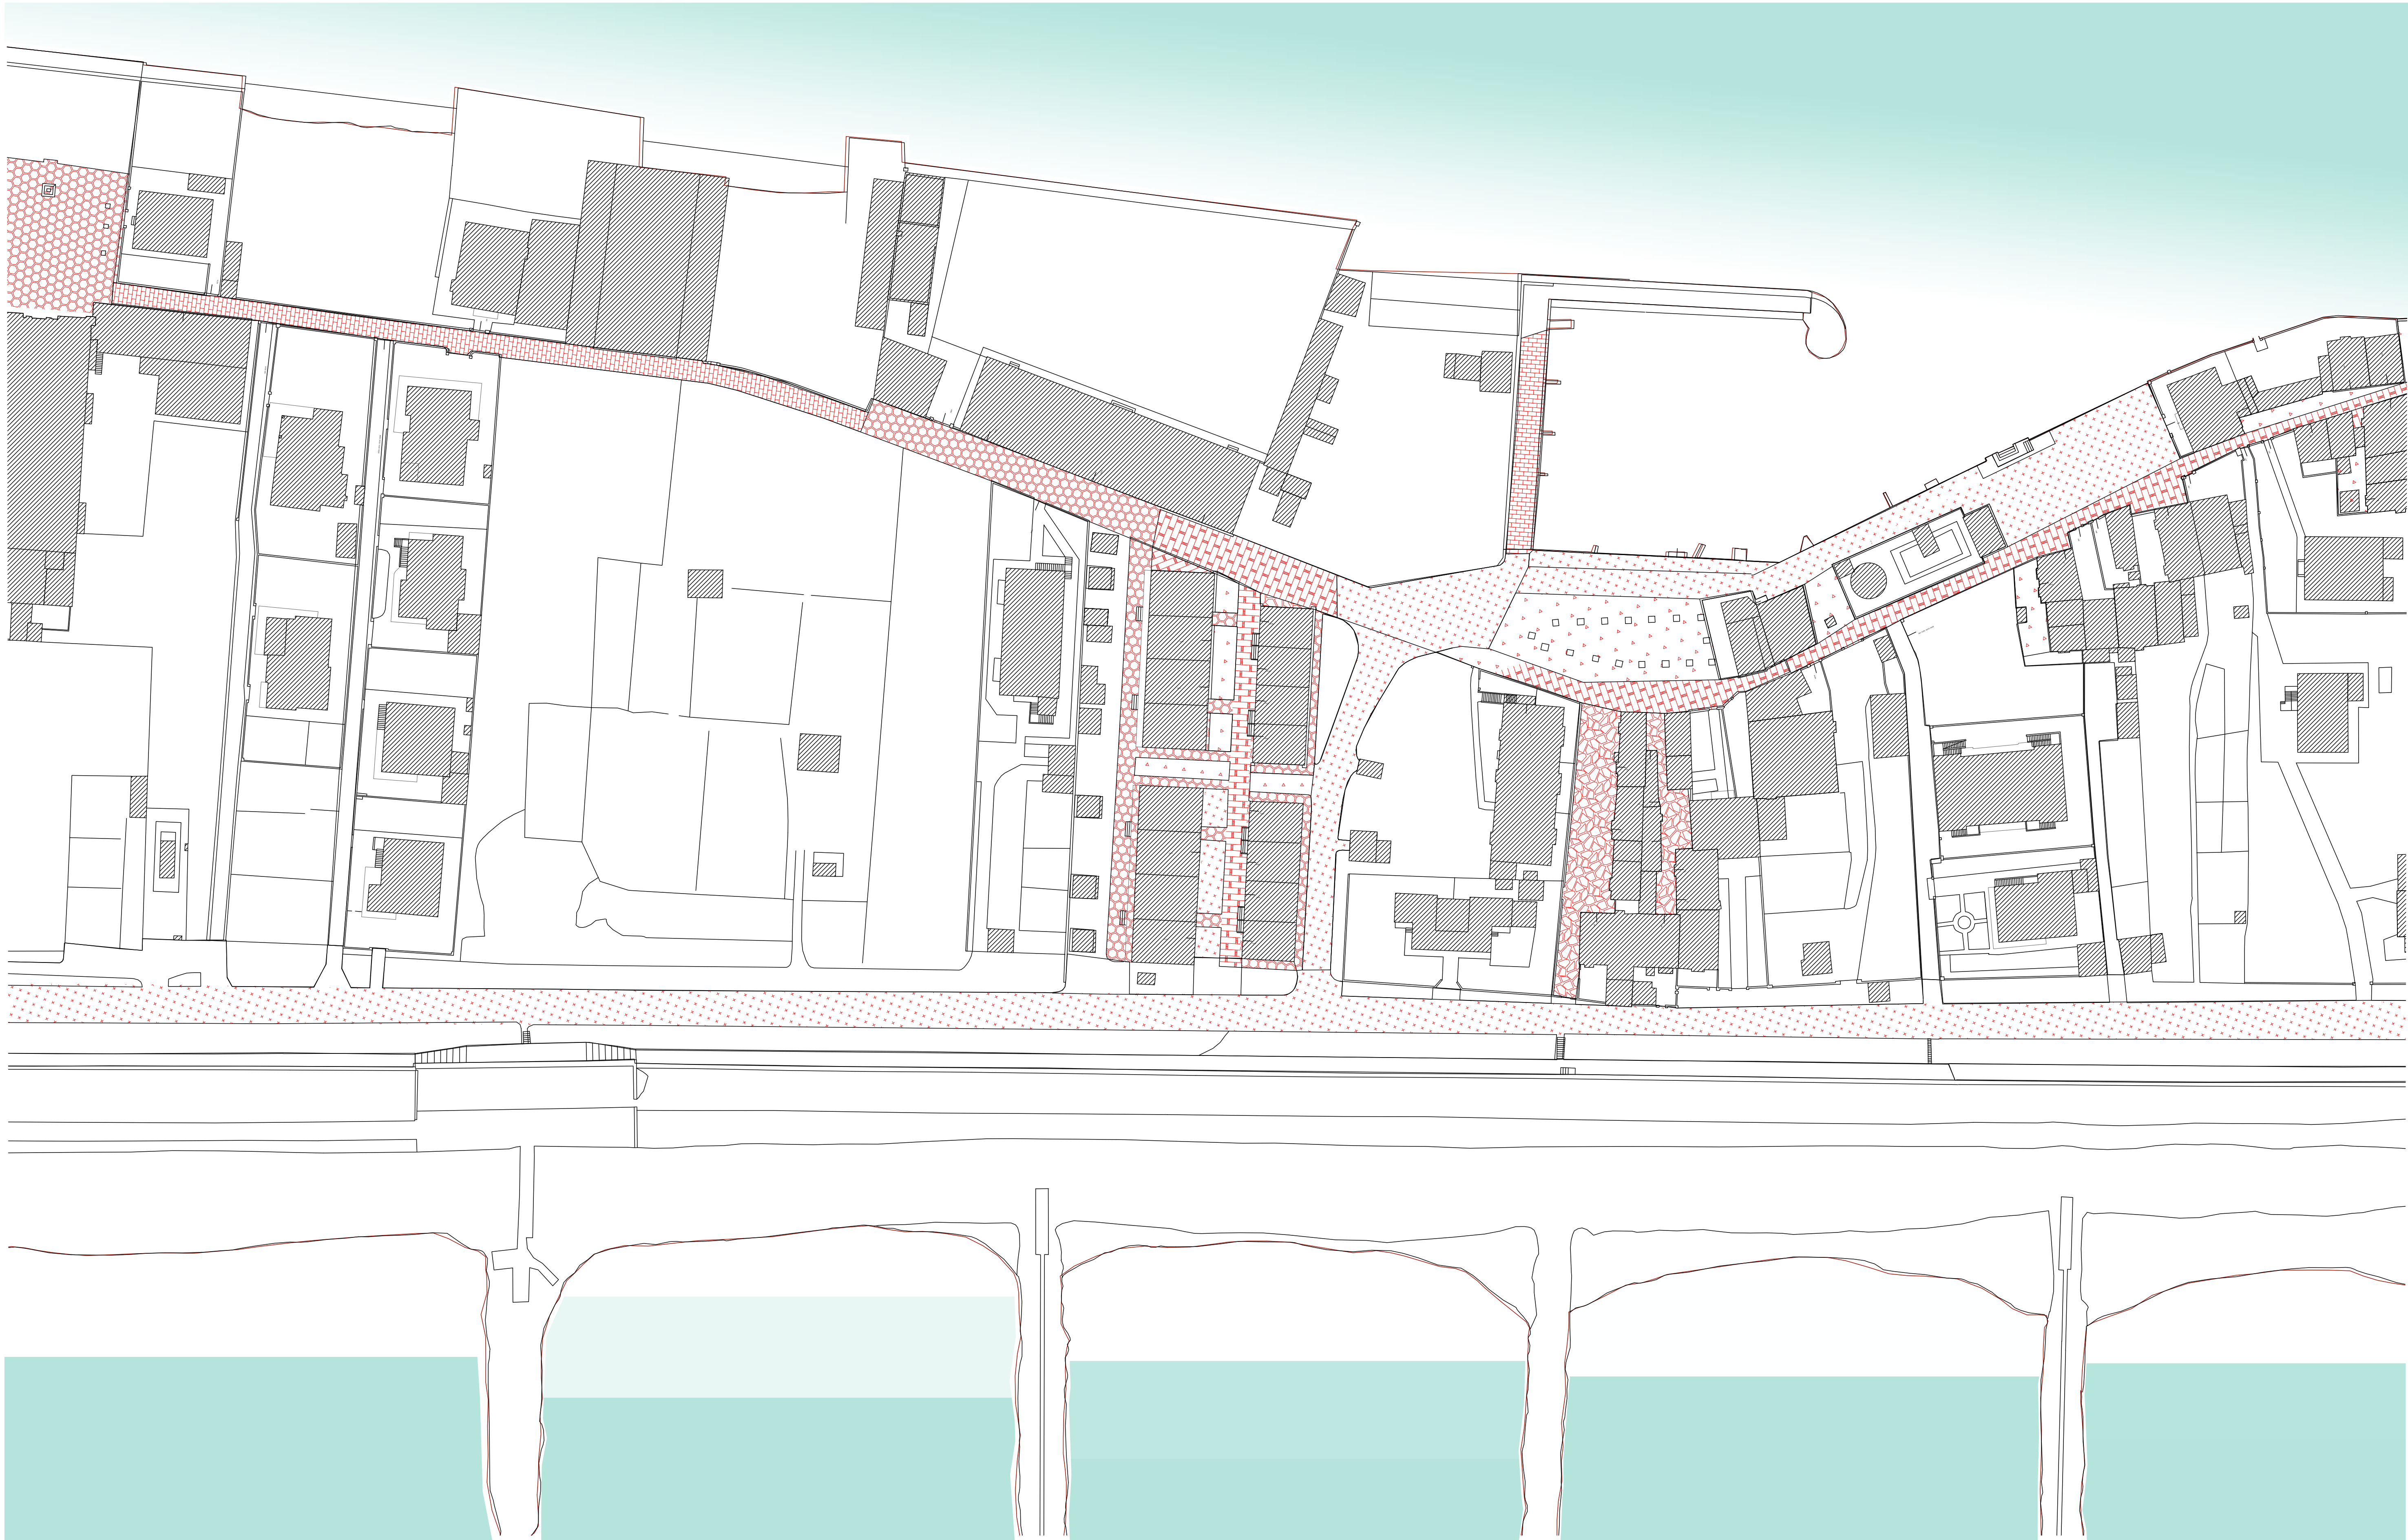

GESTIONE TERRITORIALE VENEZIA SUD - 2025

PROGETTO ESECUTIVO

C.I.15183

RESPONSABILE UNICO DEL PROGETTO: arch. Alberto Chinellato - Comune di Venezia
DIREZIONE LAVORI PUBBLICI
RESPONSABILE DI COMMESSA: arch. Alberto Chinellato - Comune di Venezia

PROGETTAZIONE:
PROGETTISTA
geom. Matteo Vianello - Veritas s.p.a.

COORDINATORE PER LA SICUREZZA
IN FASE DI PROGETTAZIONE
geom. Matteo Vianello - Veritas s.p.a.

PAVIMENTAZIONE STATO DI FATTO -
ABITATO DI SAN PIETRO IN VOLTA



TAV. B24

SCALA:	REV. 00	OTTOBRE 2025
DIS.:		
NOME FILE:		