
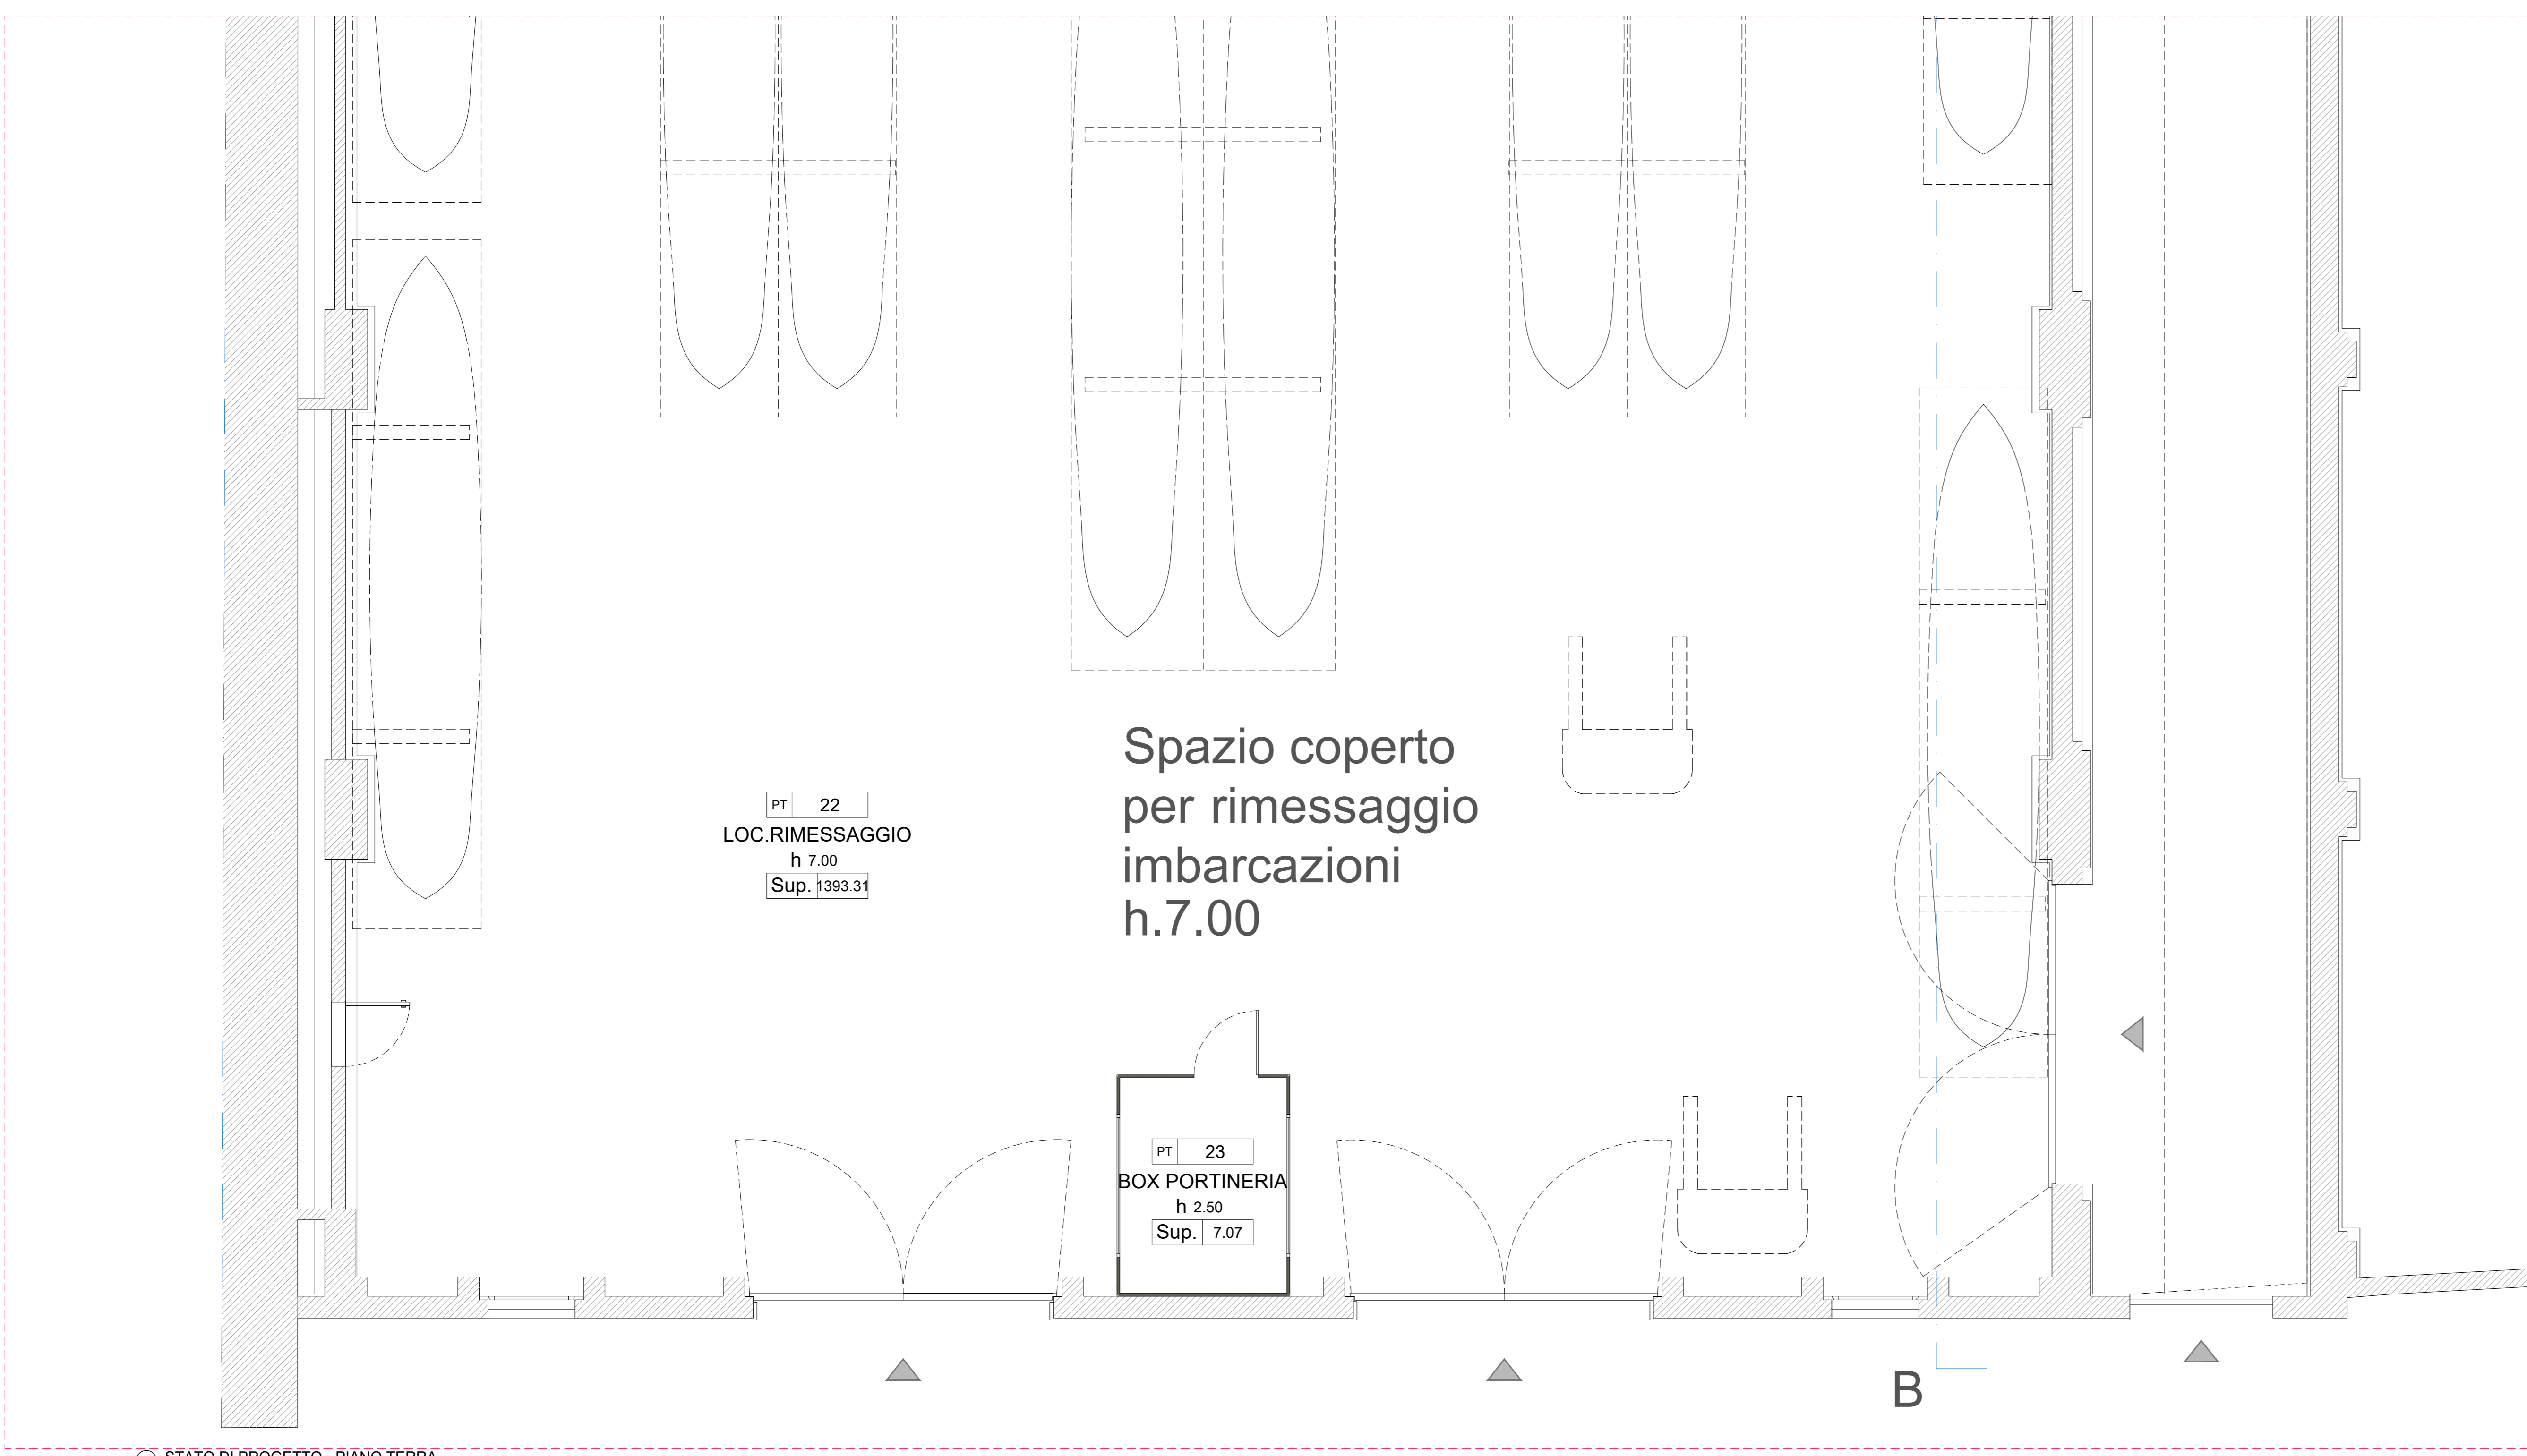


**STATO DI PROGETTO VARIANTE - ABACO LOCALI - PIANO TERRA**

NUMERO LOCALI	NOME LOCALI	ALTEZZA [m]	AREA [m <sup>2</sup> ]	VOLUME [m <sup>3</sup> ]
01	SPOGLIATOIO 1	3.11	7.82	24.31
02	ANTI	3.11	2.50	7.78
03	WC	3.11	3.24	10.08
04	SPOGLIATOIO 2	3.11	7.82	24.31
05	ANTI	3.11	3.74	11.62
06	WC	3.11	3.24	10.08
07	SPOGL.DONNE	3.11	31.74	98.71
08	W.C. DISABILI	3.11	5.25	16.33
09	DOCCE DONNE	3.11	12.08	37.57
10	W.C.	3.11	2.11	6.56
11	LOC. Q.E.	--	--	--
12	CORRIDOIO	3.11	17.25	53.65
13	LOC.POMPE	3.11	4.29	13.34
14	STANZA CUSTODE	3.11	11.76	36.57
15	W.C. DISABILI	3.11	5.25	16.33
16	SPOGL.UOMINI	3.11	41.16	128.01
17	DOCCE UOMINI	3.11	17.54	54.55
18	W.C.	3.11	2.44	7.59
19	LOC.SOTTOSCALA	--	--	--
20	INGRESSO	3.20	6.06	19.39
21	CENTR. TERMICA	3.11	12.00	37.32
22	LOC.RIMESSAGGIO	7.00	1393.31	9753.17
23	BOX PORTINERIA	2.50	7.07	17.68
TOTALE			1597.66	10384.94

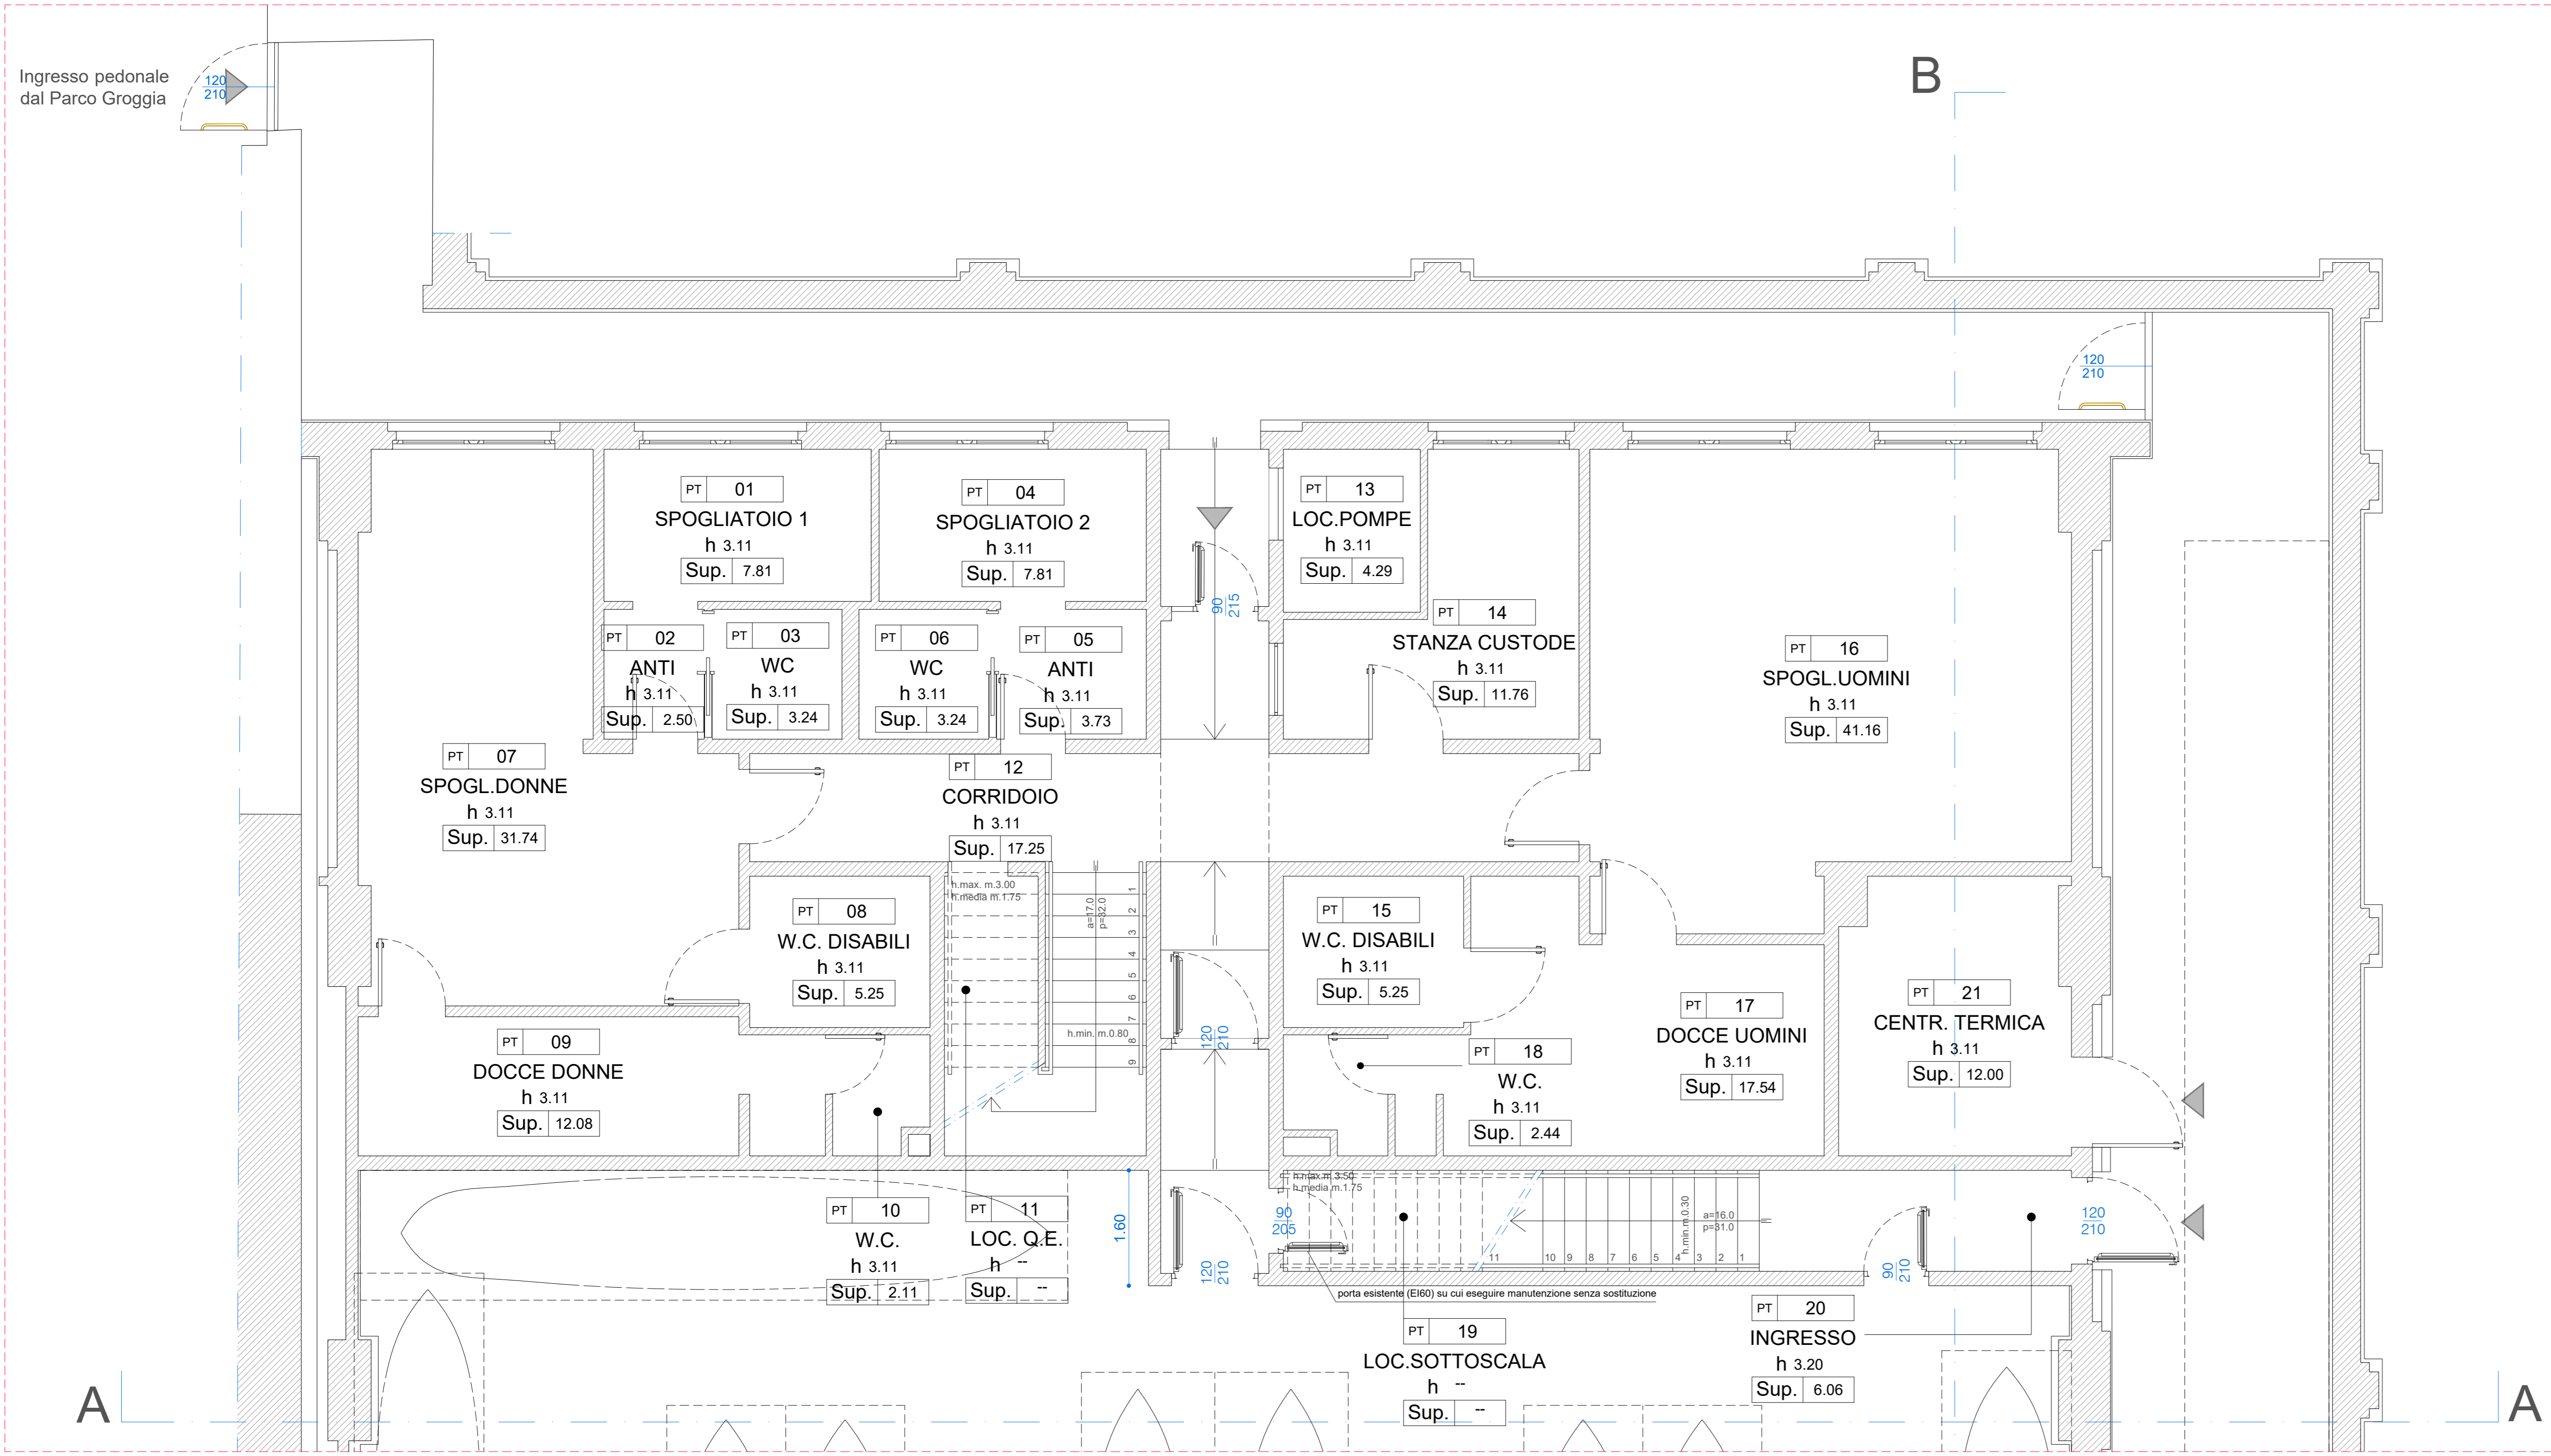

DATA	04/2020	PROGETTISTA	ENEGRO s.r.l. Via Guido Rossa 29 Ponte San Nicolò 36050 (PD) Tel. +39 049 8967449
DESCRIZIONE REVISIONE		REVISIONE N.	
COMMITTENTE	CITTA' DI VENEZIA Comune di Venezia Area Lavori Pubblici Mobilità e Trasporti Servizio Urbanistica, Pianificazione Territoriale, Patrimonio ed Urbanistica Servizio Edilizia e Venezia Centro Storico ed Urbanistica RUP: Arch. Claudia Sarti	PROGETTO	CI 15166 - INTERVENTI DI ADEGUAMENTO DELL'IMMOBILE FINALIZZATI ALL'OTTENIMENTO DEL CPI REMIERE SANT'ALVISE CANNAREGIO 3161, 30121 - VENEZIA (VE) CUP F72H22000340001 - CIG 860626137 CONTRATTO: D.D. DI AGGIUDICAZIONE N. 1545 DEL 01/08/2025 CONTRATTO REP. SPEC. N. 26330 DEL 13/08/2025
APPROVATO DA	D.Z.	COMMITTENTE	Comune di Venezia
DISEGNATO DA	M.B.	ELABORATO	A05 VARIANTE STATO DI VARIANTE PIANTA PIANO TERRA
NOTA	Tutti i dati sono riservati a norma di legge. Sono vietate la riproduzione e l'installazione di parti senza la presenza di una autorizzazione scritta.		
FORMATO	A0	NOME FILE	22081_VARIANTE_A_rev01.dwg