




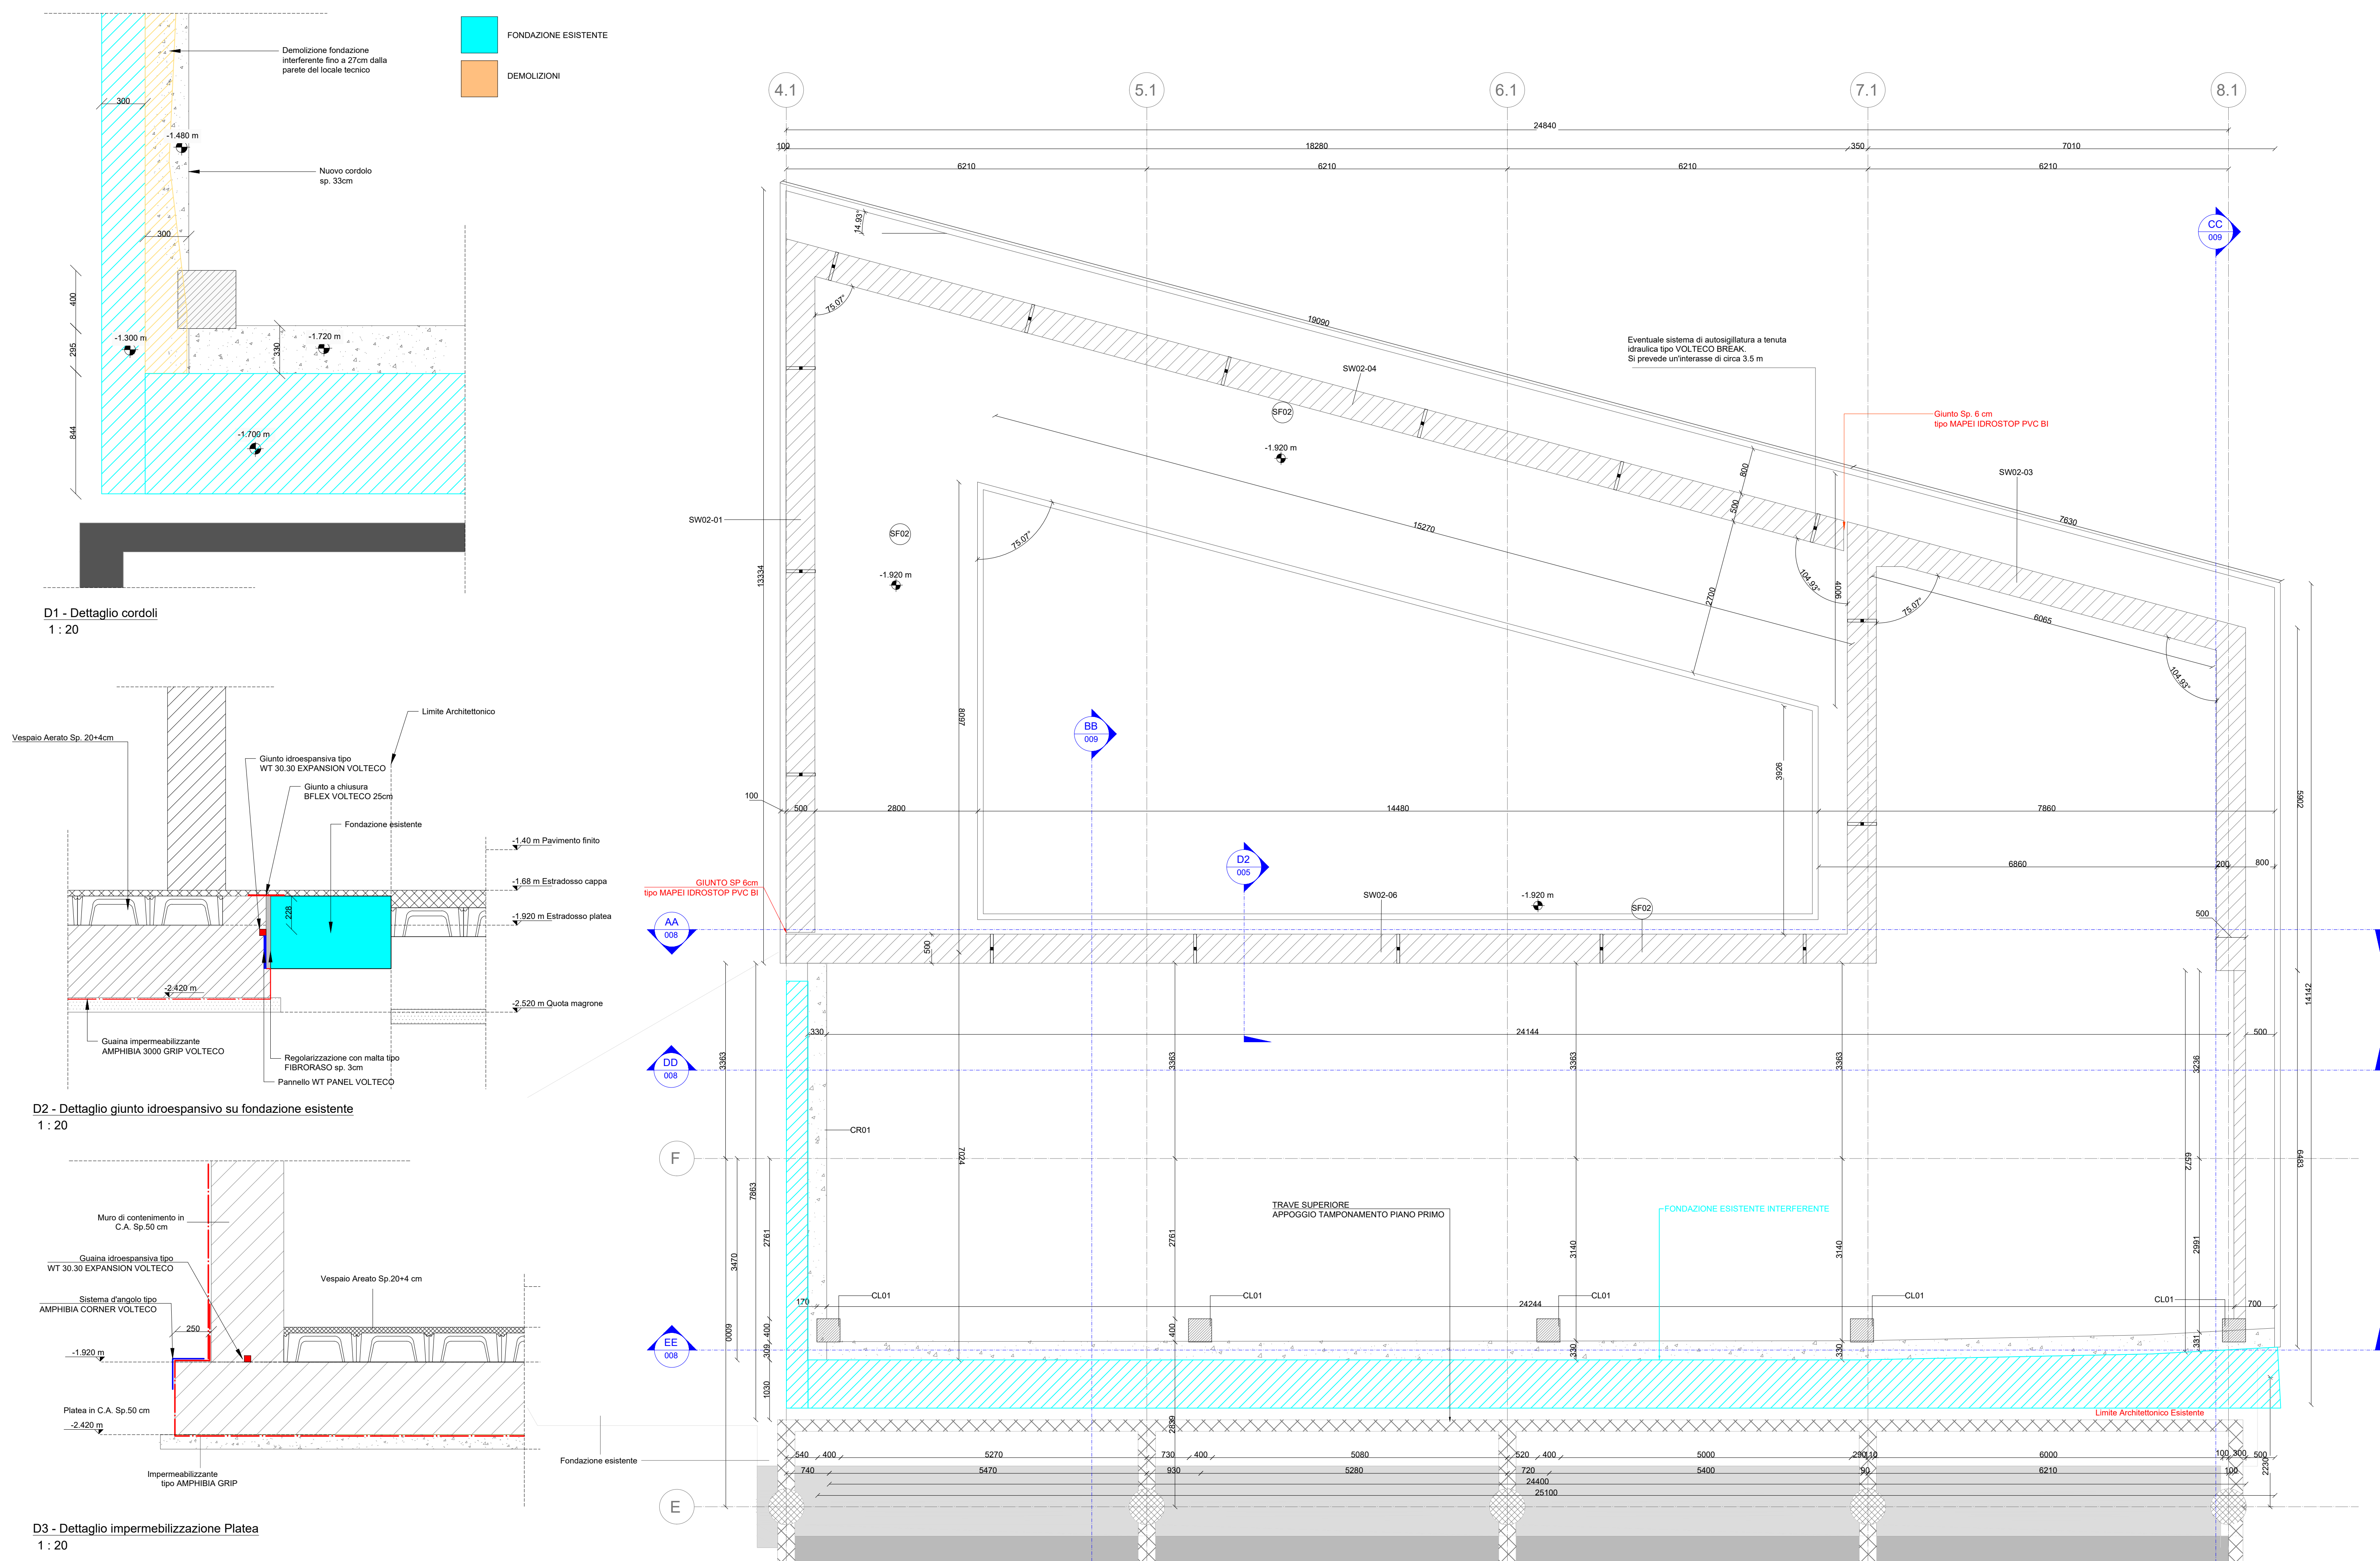

D1 - Dettaglio cordoli  
1 : 20

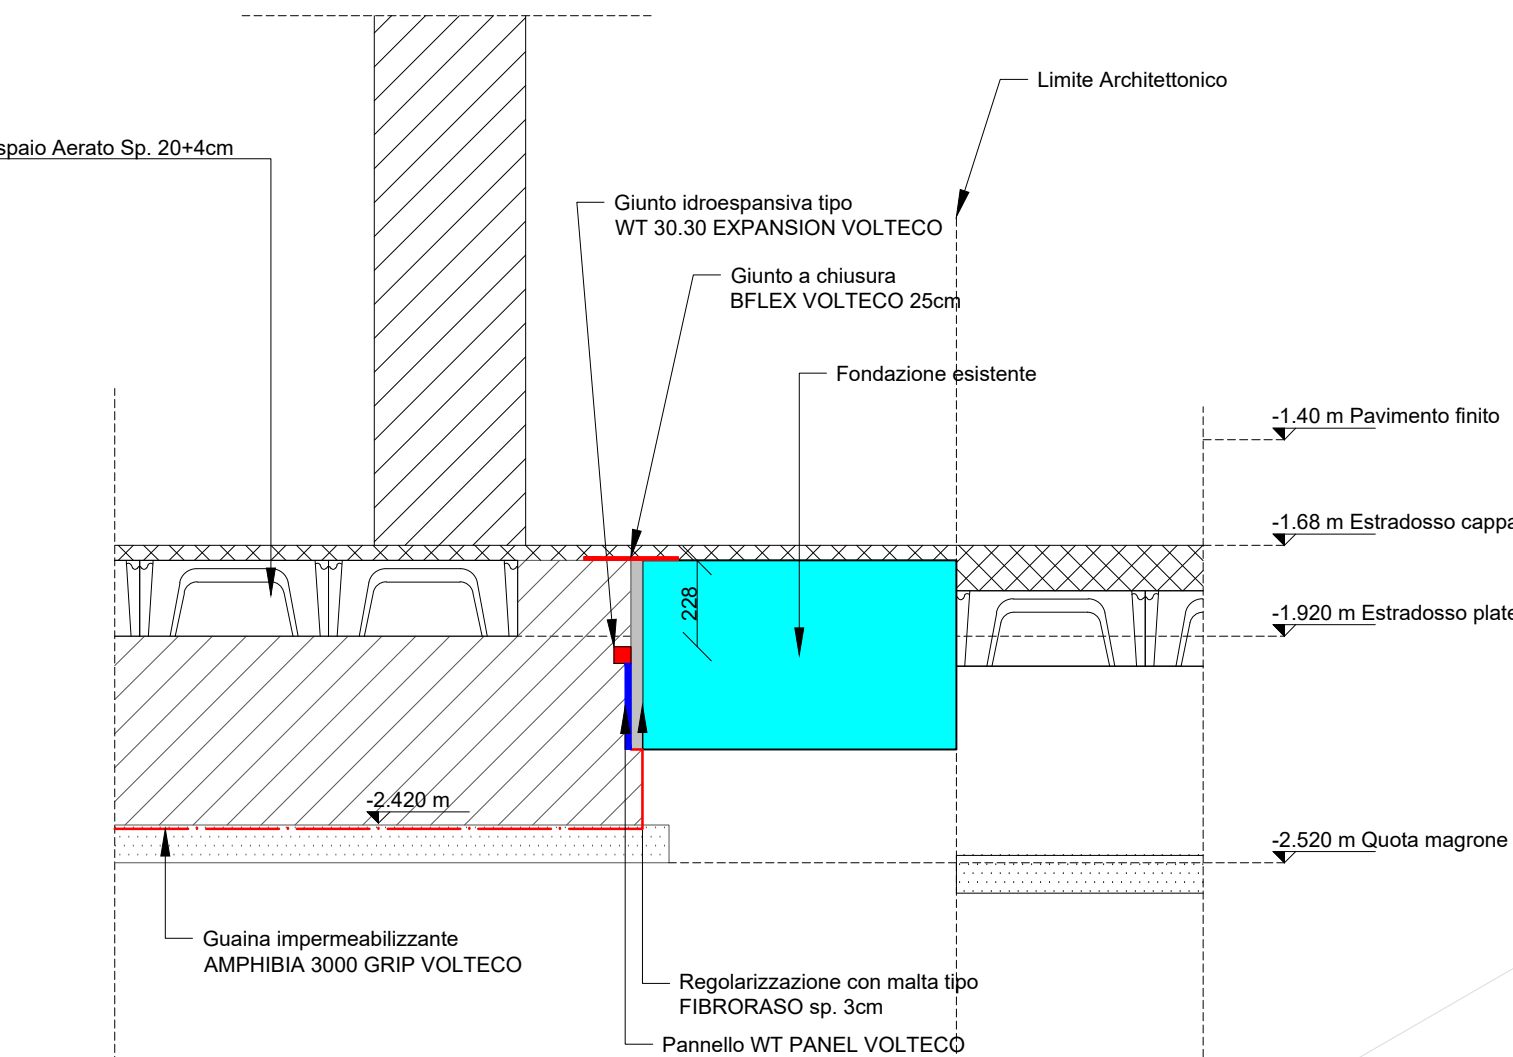


D2 - Dettaglio giunto idroespansivo su fondazione esistente  
1 : 20

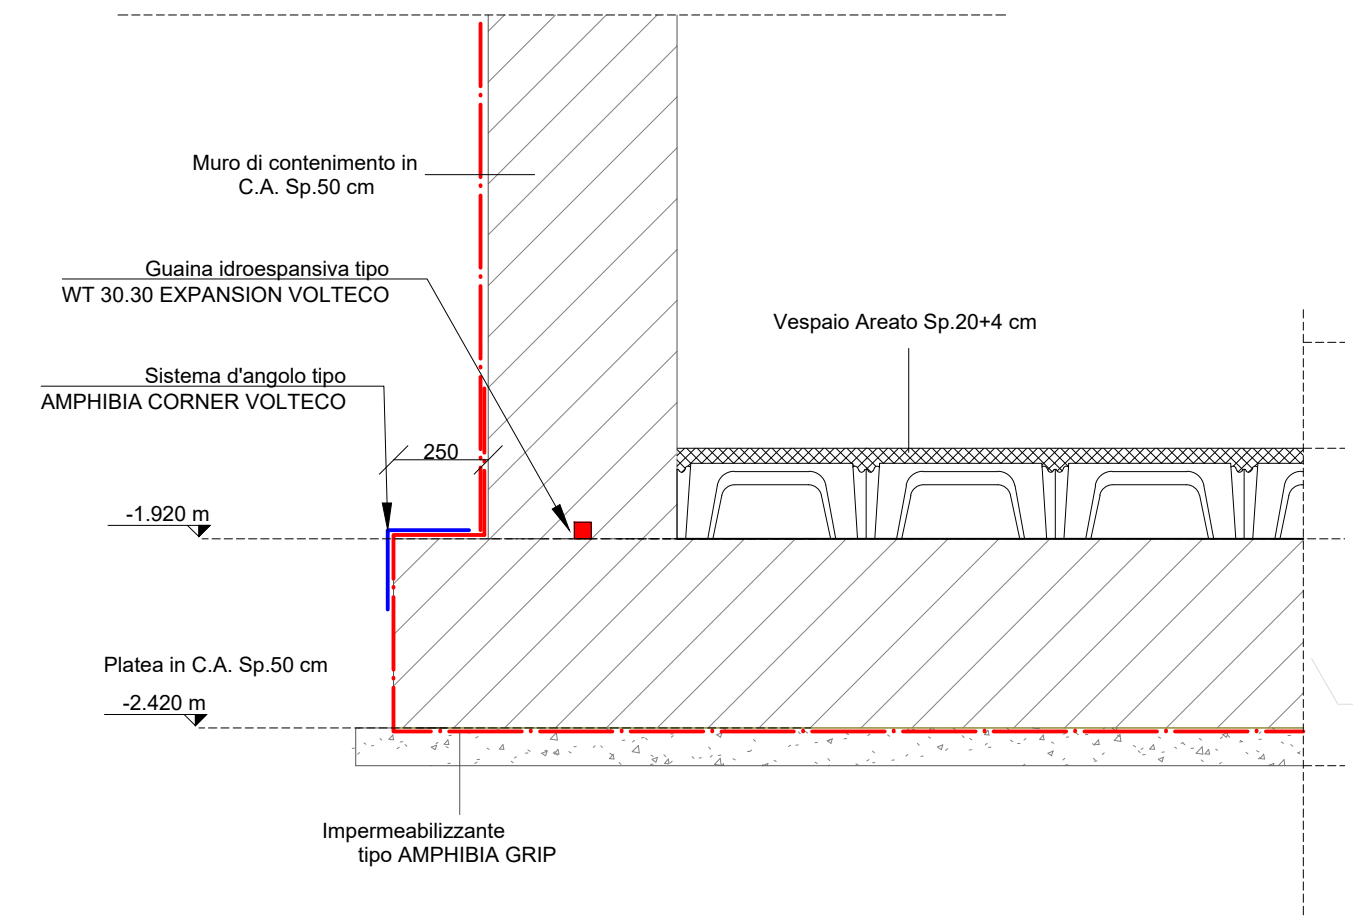

D3 - Dettaglio impermeabilizzazione Platea  
1 : 20

Carpenteria Fondazioni - Progetto  
1 : 50

NOTA: Entrambi i lati dei giunti strutturali dei muri di sostegno dovranno esser opportunamente sigillati con sistema tipo BIFLEX e relativo ricoprimento.

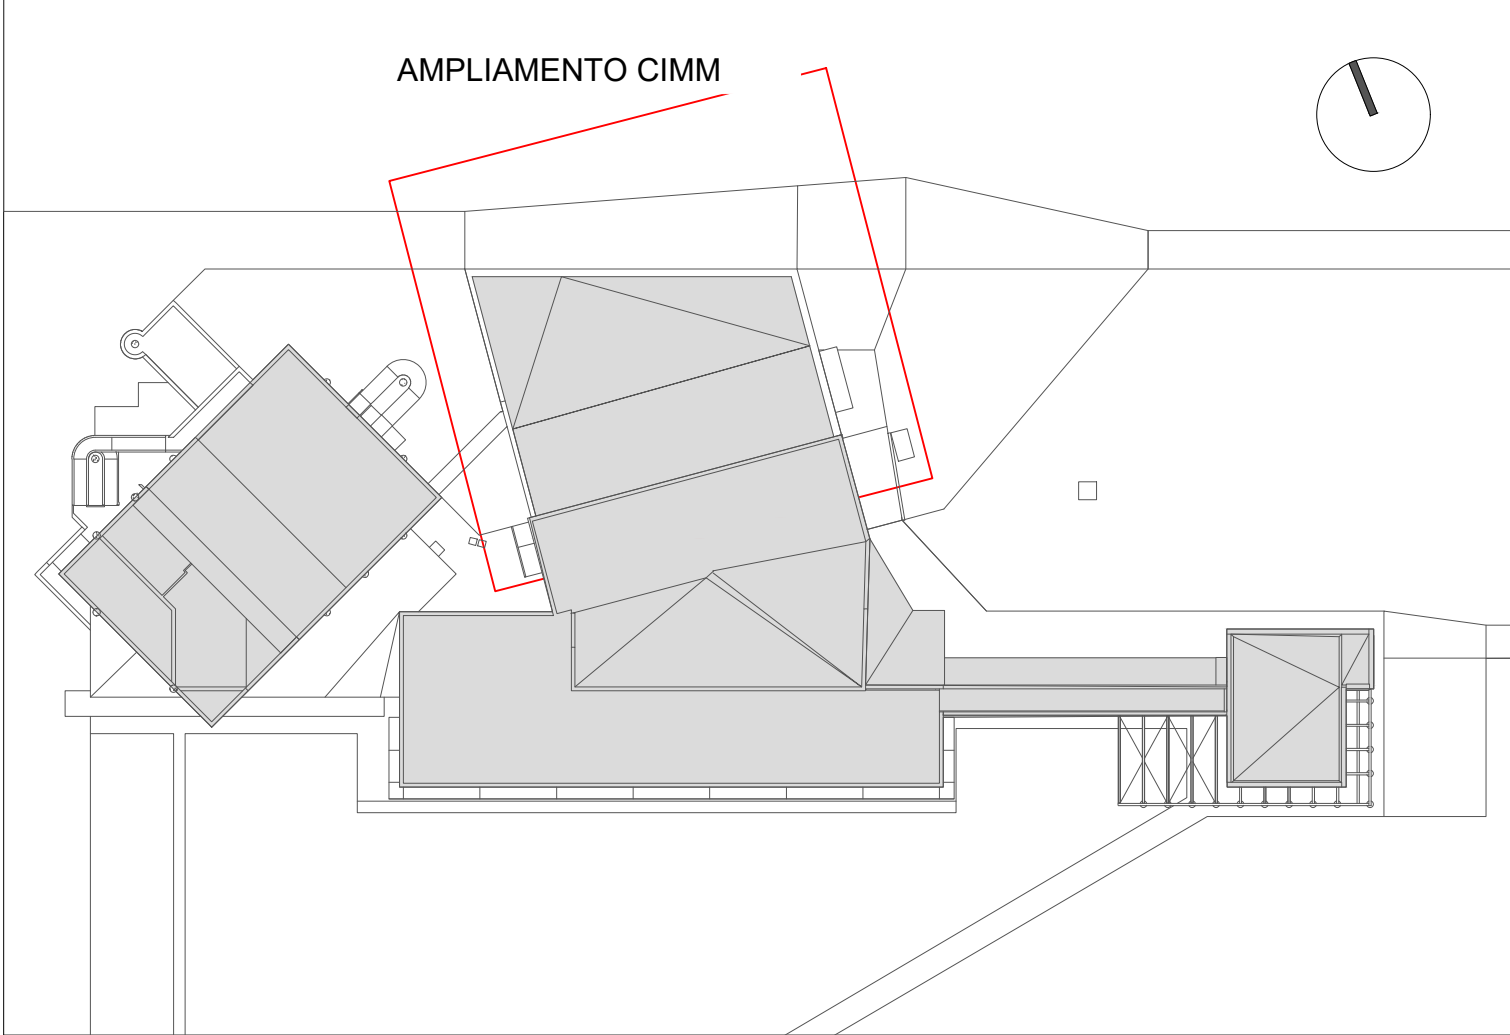

| 01-AMPLIAMENTO CIMM |                          |           |          |                    |                 |         |            |
|---------------------|--------------------------|-----------|----------|--------------------|-----------------|---------|------------|
| 01-Fondazioni       |                          |           |          | 01-Colonne in c.a. |                 |         |            |
| Codice              | Descrizione              | Volume    | Spessore | Codice             | Descrizione     | Volume  | Dimensioni |
| LC01                | Magrone Sp. 10 cm        | 34.15 m³  | 100 mm   | CL01               | Colonna in C.A. | 2.70 m³ | 400 mm     |
| SF03                | Platea in C.A. Sp. 20 cm | 2.11 m³   | 200 mm   |                    |                 |         |            |
| SF02                | Platea in C.A. Sp. 50 cm | 170.26 m³ | 500 mm   |                    |                 |         |            |

| 01-Travi in c.a. |                           |         |        |        |
|------------------|---------------------------|---------|--------|--------|
| Codice           | Descrizione               | Volume  | H      | B      |
| BE01             | Trave in C.A. 400x400mm   | 2.01 m³ | 400 mm | 400 mm |
| BE03             | Trave L in C.A. 400x600mm | 8.66 m³ | 600 mm | 550 mm |
| BE04             | Trave in C.A. 400x300mm   | 3.00 m³ | 300 mm | 400 mm |
| BE05             | Trave L in C.A. 400x600mm | 0.37 m³ | 505 mm | 500 mm |
| LC01             | Magrone Sp. 10 cm         | 2.21 m³ | 100 mm | 700 mm |

| 01-Solai |                            |        |          |          |
|----------|----------------------------|--------|----------|----------|
| Codice   | Descrizione                | Area   | Volume   | Spessore |
| SL07     | Solella in C.A. Sp. 20 cm  | 7 m²   | 1.36 m³  | 200 mm   |
| SL06     | Solella in C.A. Sp. 30 cm  | 4 m²   | 1.32 m³  | 300 mm   |
| SL04     | Vespajo Areato Sp. 20+4 cm | 200 m² | 48.08 m³ | 240 mm   |
| SL08     | Solaio Alveolare H 20+4 cm | 10 m²  | 2.48 m³  | 240 mm   |
| SL05     | Solaio Alveolare H 25+8 cm | 179 m² | 58.94 m³ | 330 mm   |

| 01-Muri |                                        |           |          |
|---------|----------------------------------------|-----------|----------|
| Codice  | Description                            | Volume    | Spessore |
| SW01    | Muro di contenimento in C.A. Sp. 20 cm | 0.97 m³   | 200 mm   |
| SW01    | Muro di contenimento in C.A. Sp. 35 cm | 2.74 m³   | 350 mm   |
| SW02    | Muro di contenimento in C.A. Sp. 50 cm | 138.95 m³ | 500 mm   |
| CR01    | Cordolo Sp. 20 cm                      | 1.78 m³   | 200 mm   |

**Comune di Venezia**  
AREA LAVORI PUBBLICI, MOBILITA' E TRASPORTI – SOGGETTO ATTUATORE DI II LIVELLO  
Settore Progetti Strategici e Attuazione PNRR  
Servizio progettazione e Realizzazione Opere Edilizie Strategiche

IL DIRETTORE  
**Ing. Simone Agrondi**

IL RESPONSABILE UNICO DEL PROGETTO  
**arch. Alice Maniero**

PROGETTO  
**PIANO NAZIONALE PER GLI INVESTIMENTI COMPLEMENTARI AL PIANO NAZIONALE DI RIPRESA E RESILIENZA (P.N.R.R.) MISSIONE 1 – COMPONENTE 3 – TURISMO E CULTURA 4.0 AQ4 - VENEZIA2**  
**C.I.15069 "RIQUALIFICAZIONE STRUTTURA PER SPETTACOLI PRESSO IL CENTRO CIVICO DI BISSUOLA A MESTRE"**  
**(CUP D74H21000240001 – CIG: 97480086AD)**

FASE  
**Perizia Suppletiva di Variante N.1**

IMPRESA ESECUTRICE  
**INNOCENTE & STIPAROVICH S.R.L.**  
Piazza 100  
Via F. Filzi, 4  
34132 Trieste, Italia  
Responsabile di Cantiere

DIREZIONE LAVORI  
**oneworks:**  
Via A. Sciesa 3  
20155 Milano, Italia  
Direttore dei Lavori

**GNOSIS**  
Via del Tirapino, 19/A  
30175 Venezia, Italia  
Responsabile di Cantiere

**dabster**  
Via Medina, 40/H  
60133 Napoli, Italia  
Direttore Operativo Impanti

TITOLO  
**PERIZIA SUPPLETIVA DI VARIANTE**  
**Ampliamento CIMM -**  
**Pianta delle fondazioni**

ELABORATO  
**BIS-PV1-DR-S-204-00**

| REVISIONE | DATA       | OGGETTO         | REDATTO | VERIFICATO | APPROVATO | SCALA        |
|-----------|------------|-----------------|---------|------------|-----------|--------------|
| REV_00    | 31/05/2028 | Prima Emissione | ME      | FCA        | FCA       | As indicated |
|           |            |                 |         |            |           |              |
|           |            |                 |         |            |           |              |

NOTE FILE:  
883.MPI (204-00)