



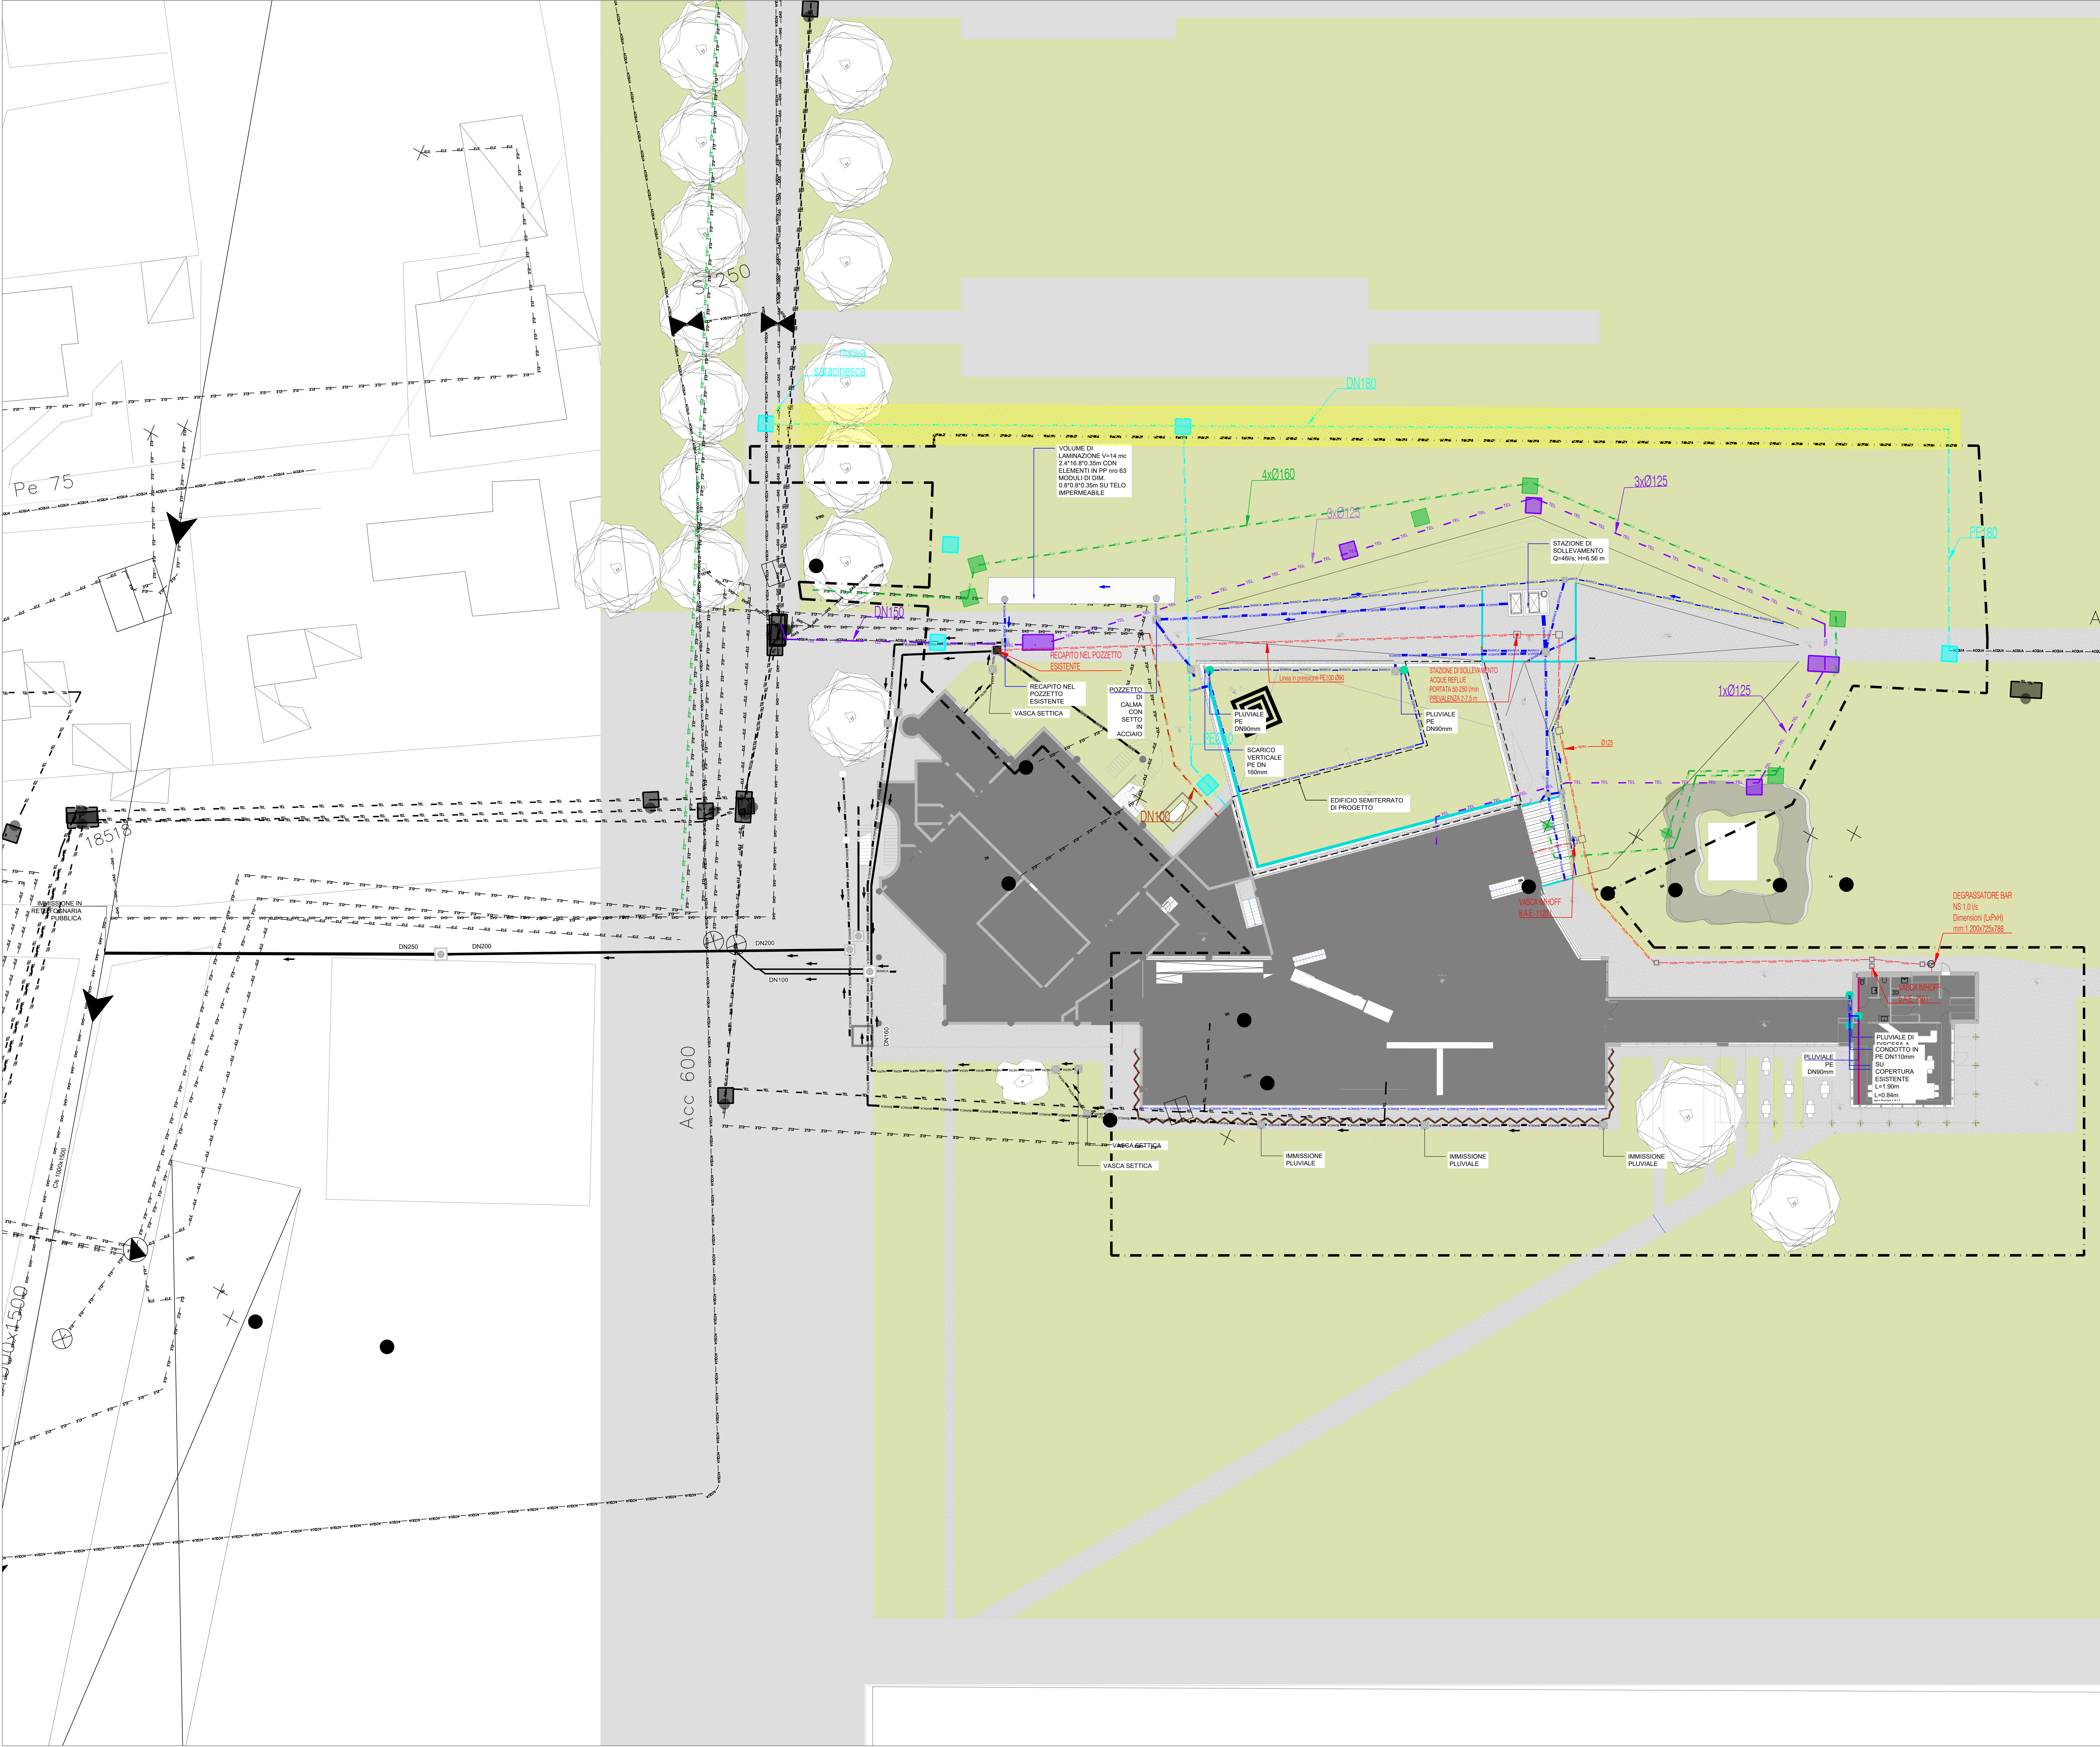

01 Planimetria stato di progetto
1:200

LEGENDA	
	AREA DI INTERVENTO
SOTTOSERVIZI ESISTENTI :	
RETI PUBBLICHE	
	CONDOTTE DI TRASPORTO DELLE ACQUE MISTE
	RETE ACQUEDOTTO
	RETE TELECOM
	RETE ELETTRICA
	RETE GAS
	VALVOLA SARACINESCA APERTA
	ARMADIO ACQUEDOTTO
	POZZETTO TELECOM
	NODI BT IN ESERCIZIO
	SELEZIONATORE BT IN ESERCIZIO
	SELEZIONATORE BT IN ESERCIZIO
	MORSETTO A PERFORAZIONE IN ESERCIZIO
	CABINA DI TRASFORMAZIONE IN ESERCIZIO
RETE FOGNARIA PRIVATA	
	CONDOTTE DI TRASPORTO DELLE ACQUE METEORICHE
	CONDOTTE DI TRASPORTO DELLE ACQUE REFLUE
	CONDOTTE DI TRASPORTO DELLE ACQUE MISTE
SOTTOSERVIZI DI PROGETTO:	
	NUOVA RETE METANO
	NUOVA RETE TELECOM
	NUOVA RETE ELETTRICA
	NUOVA ACQUEDOTTO
	NUOVA RETE ACQUE NERE
	NUOVA RETE ACQUE METEORICHE
	POZZETTO 1200x800
	POZZETTO 1000x1000
	POZZETTO 800x800
	STAZIONE DI SOLLEVAMENTO ACQUE NERE

Sistema di coordinate Monte Mario Zona 1.
È fatto obbligo dell'impresa che siano verificate e tracciate sul posto con i responsabili della Società di Gestione o/e Enti Fornitori dei sottoservizi alla presenza della D.L., l'esatta posizione delle reti tecnologiche esistenti e di quelle di progetto.
È fatto obbligo siano verificati in loco i capisaldi dei rilievi topografici e altimetrici e le quote di progetto.
Per dettagli sulle singole reti si rimanda alle tavole specifiche.

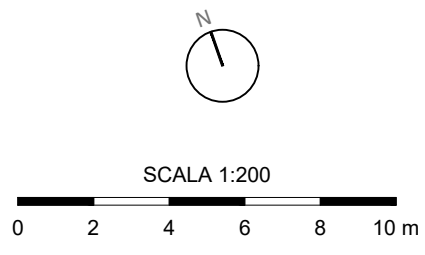

Comune di Venezia
AREA LAVORI PUBBLICI, MOBILITA' E TRASPORTI - SOGGETTO ATTUATORE DI IL LIVELLO
Settore Progetti Strategici e Attuazione PNRR
Servizio progettazione e Realizzazione Opere Edilizie Strategiche

IL DIRETTORE
ing. Simone Agrondi

IL RESPONSABILE UNICO DEL PROGETTO
arch. Alice Maniero

PROGETTO
PIANO NAZIONALE PER GLI INVESTIMENTI COMPLEMENTARI AL PIANO NAZIONALE DI RIPRESA E RESILIENZA (P.N.R.R.) MISSIONE 1 - COMPONENTE 3 - TURISMO E CULTURA A.O. ACQUA - VENEZIA C.I.15068 "RIQUALIFICAZIONE STRUTTURA PER SPETTACOLI PRESSO IL CENTRO CIVICO DI BISSUOLA A MESTRE" (CUP D74H21000240001 - CIG: 97480886AD)

FASE
Perizia Suppletiva di Variante N.1

REVISIONE DATA SOGGETTO REDATTO VERIFICATO APPROVATO SCALA
PR.00 21/05/2025 Piana Esistente MEC FCA FCA 1:200

NOTE FILE
MAPPA 0001 0010