




AREA INTERVENTO

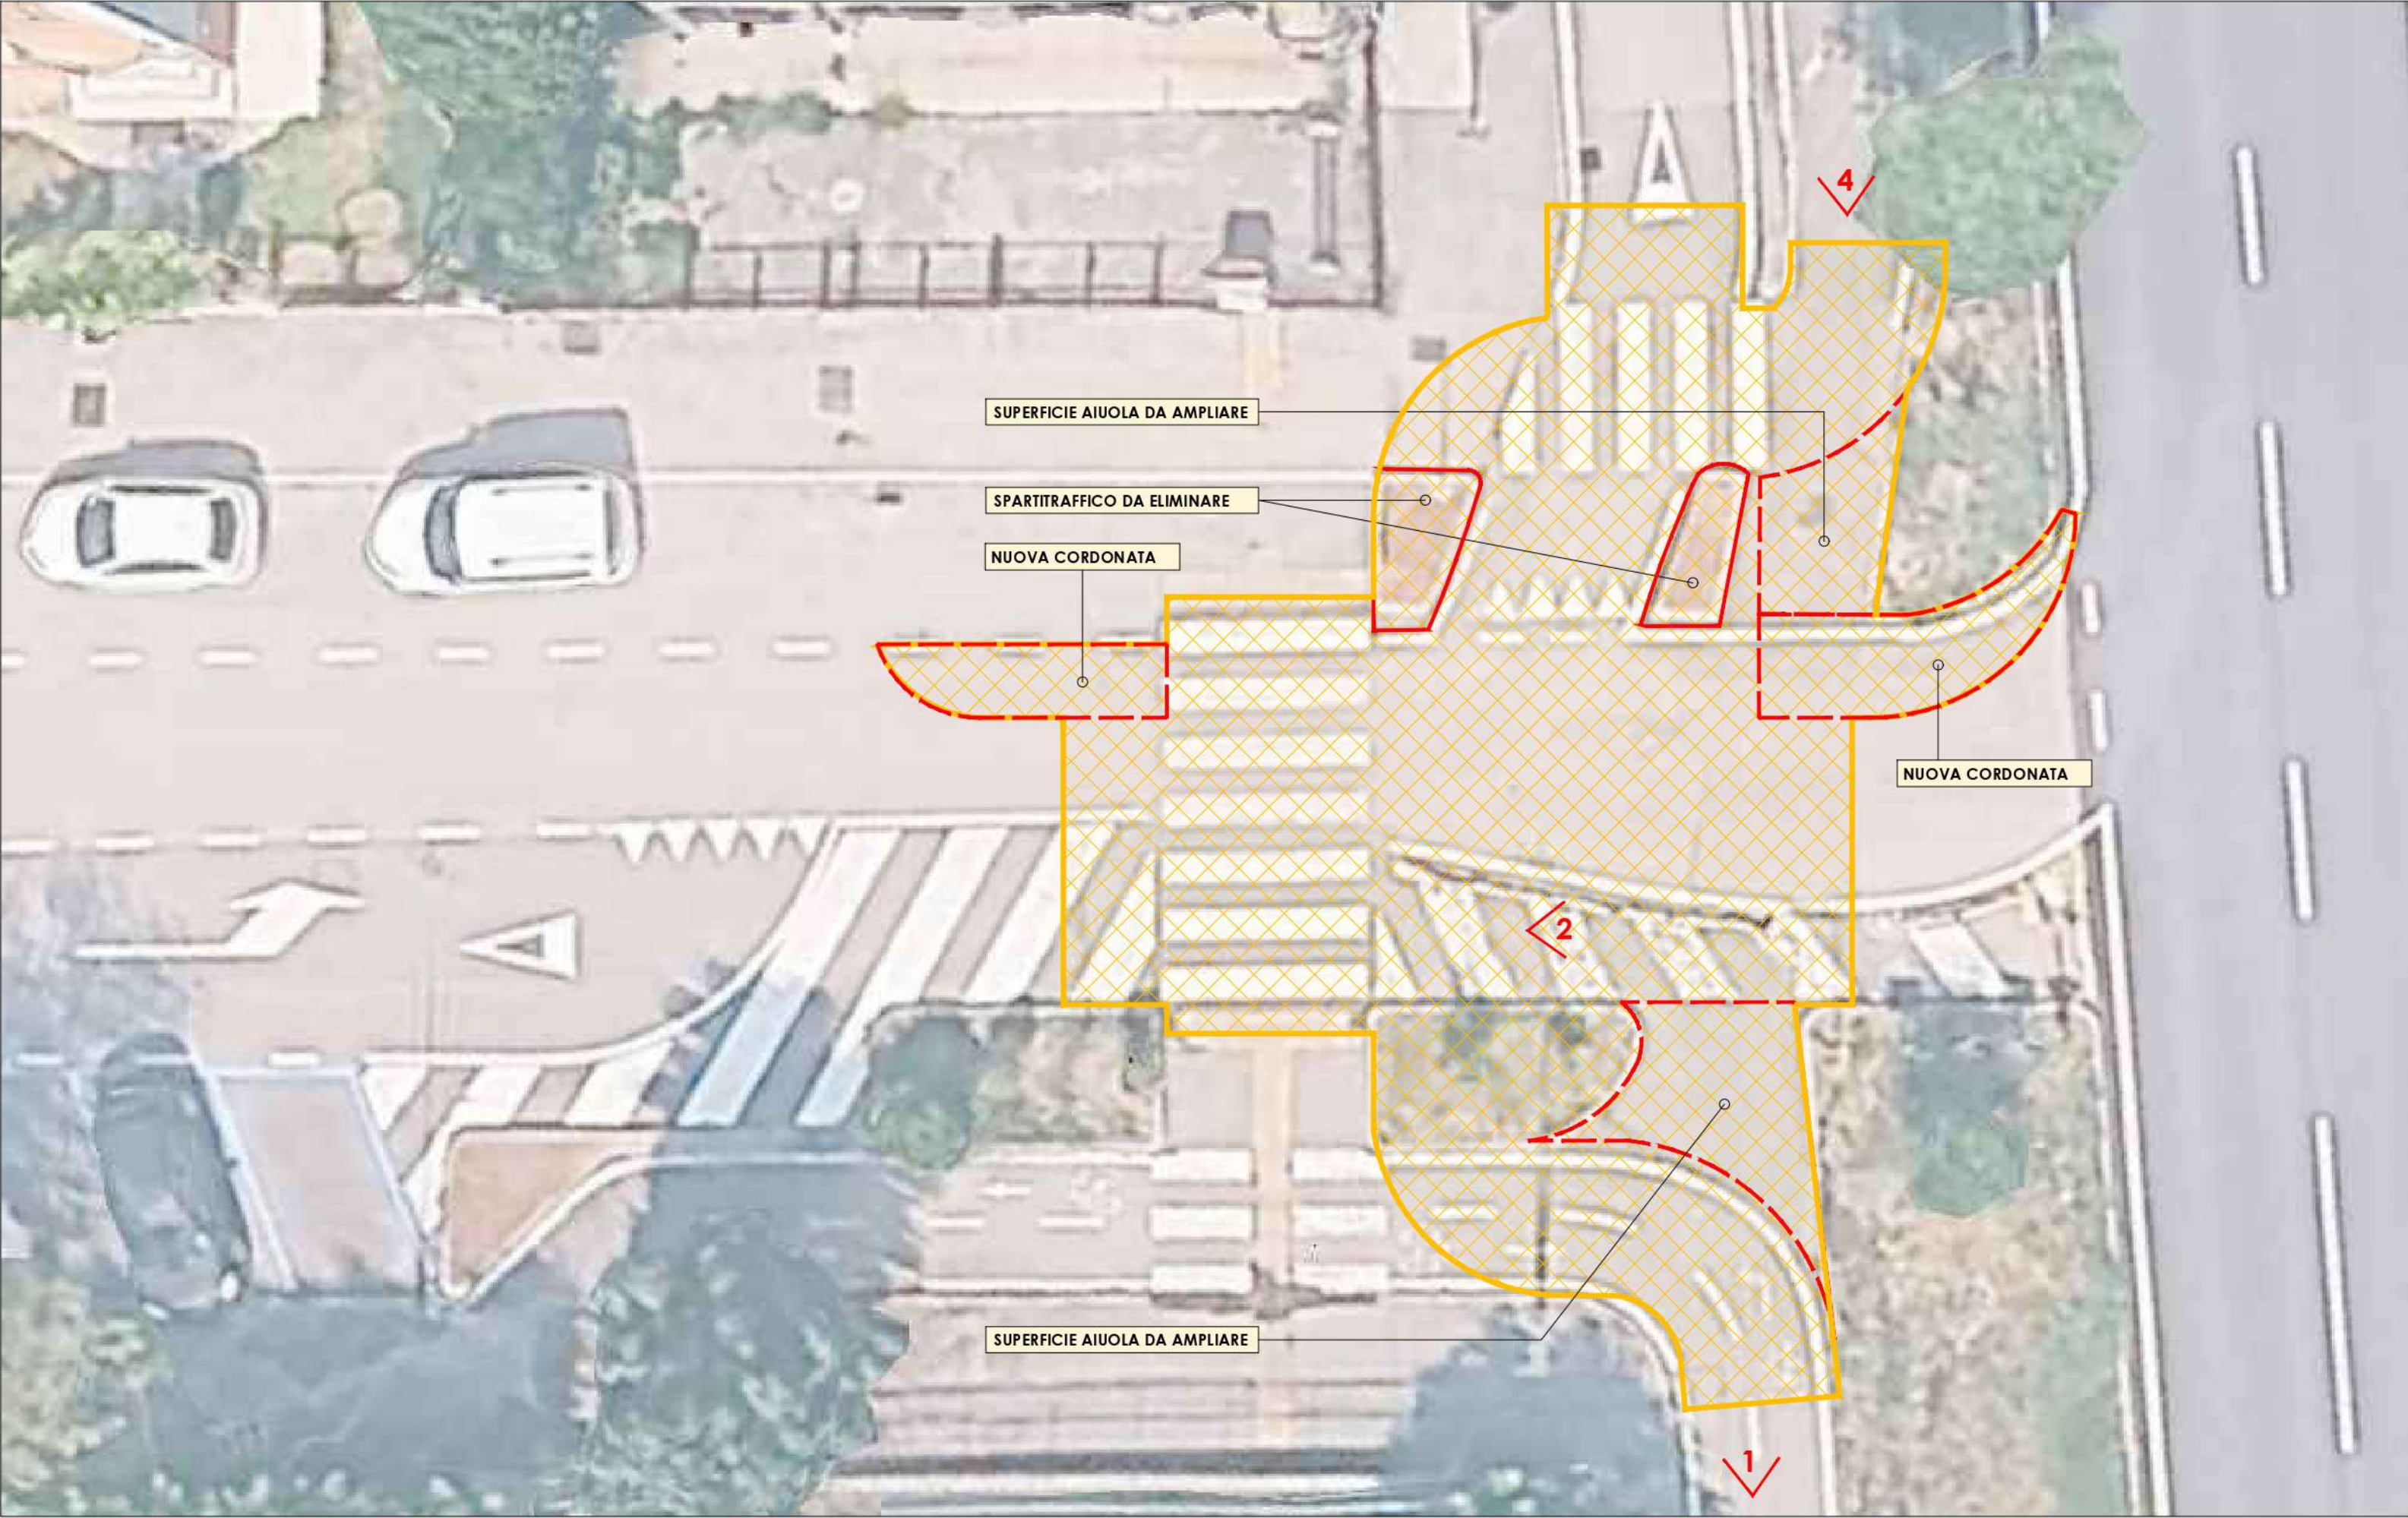


CONI RIPRESA FOTOGRAFICA

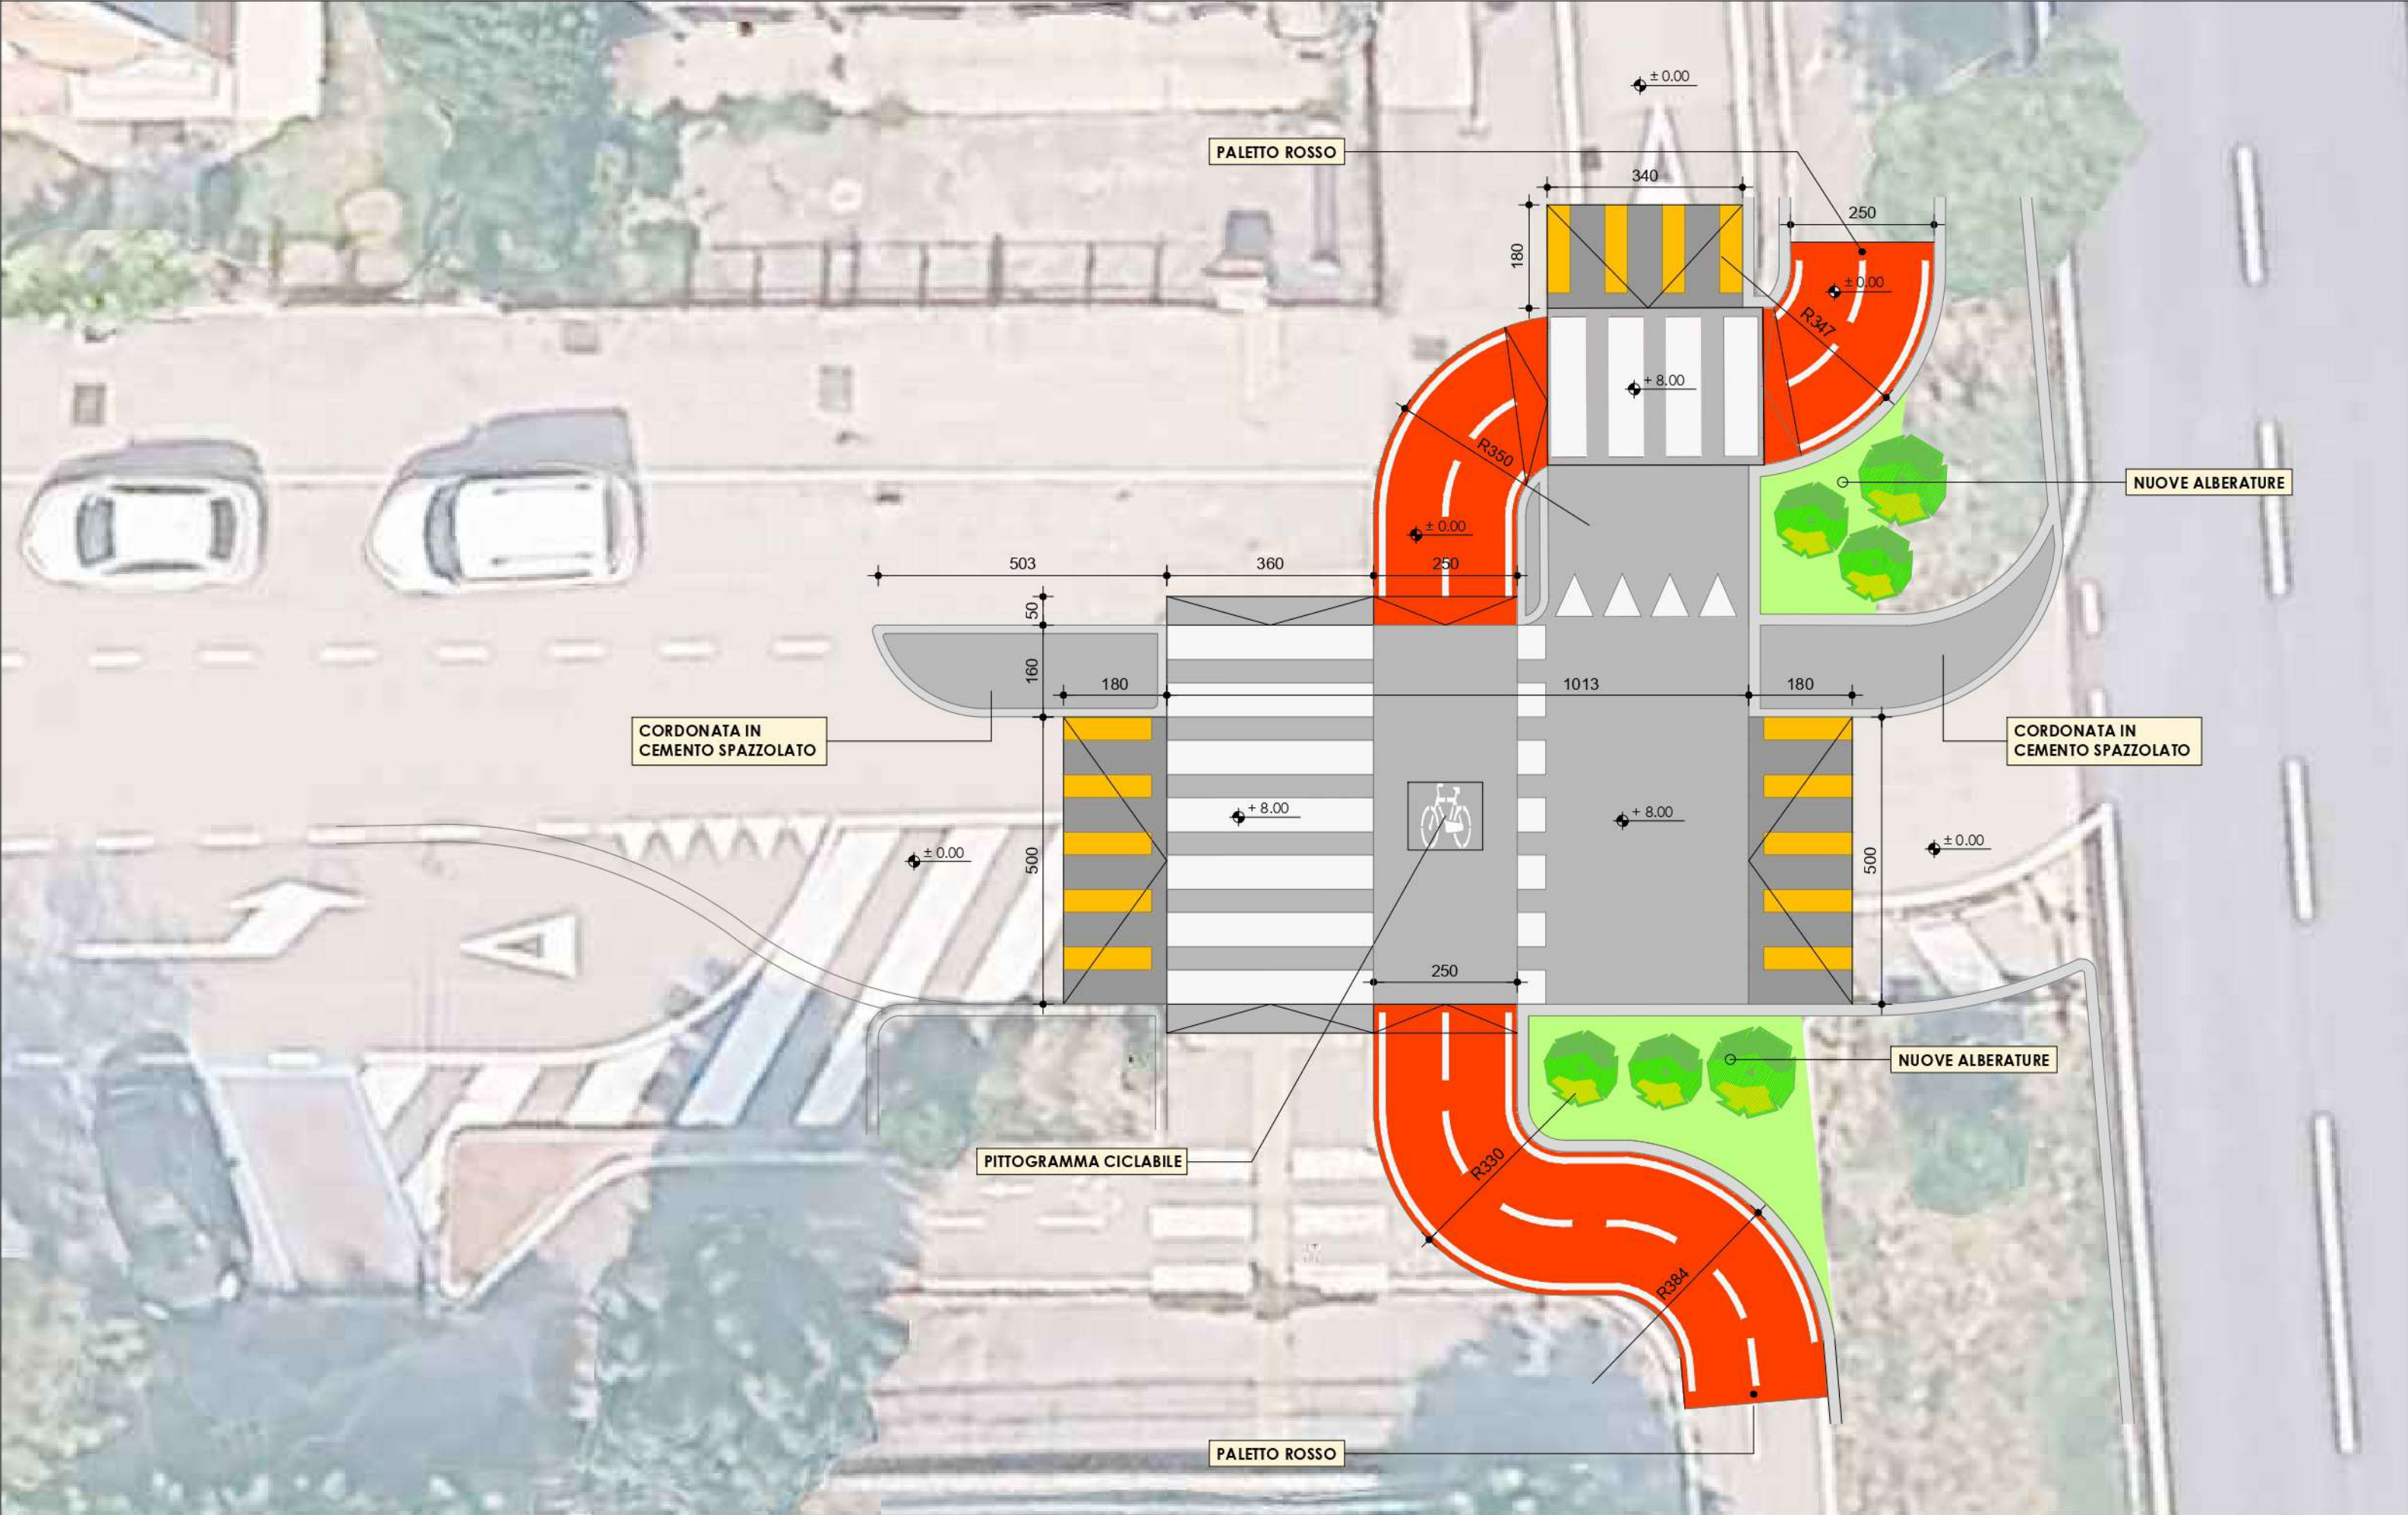

SEZIONE TIPO - scala 1:50

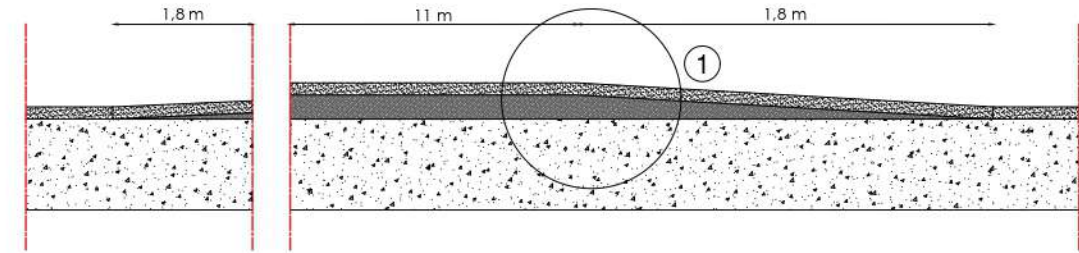

1

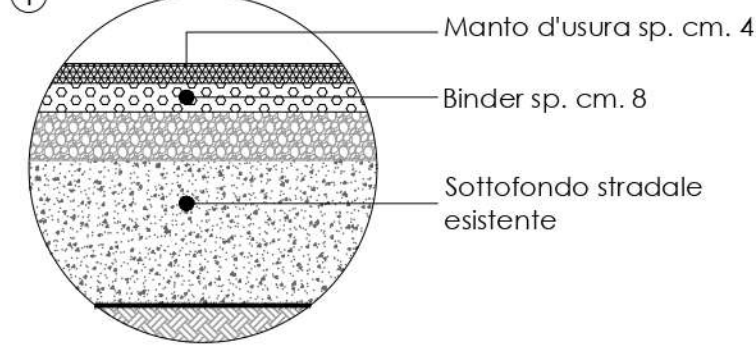

PALETO SEGNALETICO ROSSO IN POLIMERO FLESSIBILE



ALBERO - ESSENZA DA SPECIFICARE



PITTOGRAMMA PISTA CICLABILE



COMMITTENTE

Area Lavori Pubblici, Mobilità e Trasporti

Settore Pianificazione e Mobilità Sostenibile

Servizio Nuove Opere Mobilità Sostenibile

SEDE: Polo Tecnico "Ex Carbonifera" - Viale Ancona, 63 - Venezia Mestre

DIRETTORE

Ing. Simone Agrondi

DIRIGENTE

Ing. Roberto di Bussolo

RESPONSABILE DEL PROGETTO

Ing. Roberto di Bussolo

OGGETTO "MANUTENZIONE STRAORDINARIA PISTE CICLABILI"

C.I. 15522

FASE

PROGETTO ESECUTIVO

ELABORATO

TITOLO ELABORATO

Scheda 09.a - Via Vespucci - Via Musatti

2.9.a

REV.

DATA

OGGETTO

DATA: 20/02/2026

SCALA:

FILE:

PROGETTO

DISEGNO

VERIFICA