



STATO DI FATTO - scala 1:100



- AREA DI INTERVENTO
- CONI RIPRESA FOTOGRAFICA



STATO DI MODIFICA - scala 1:100

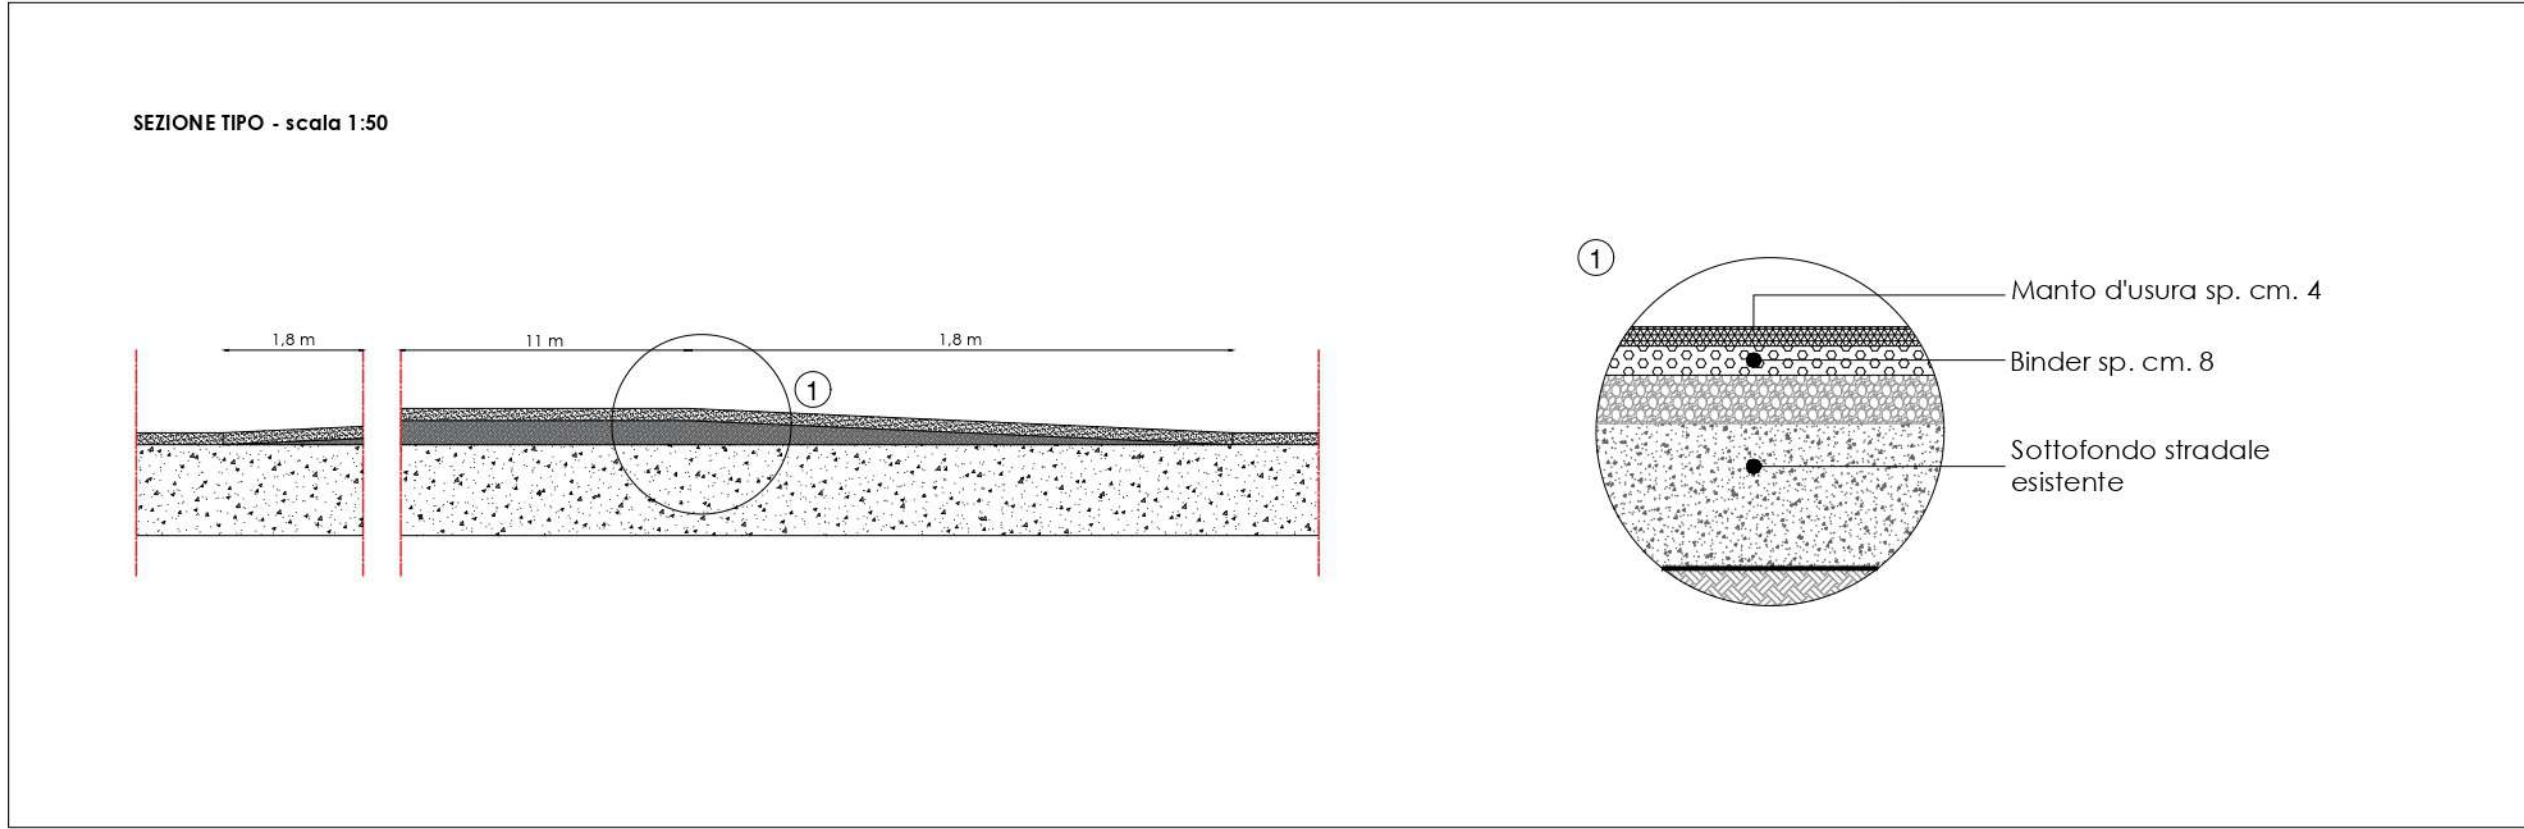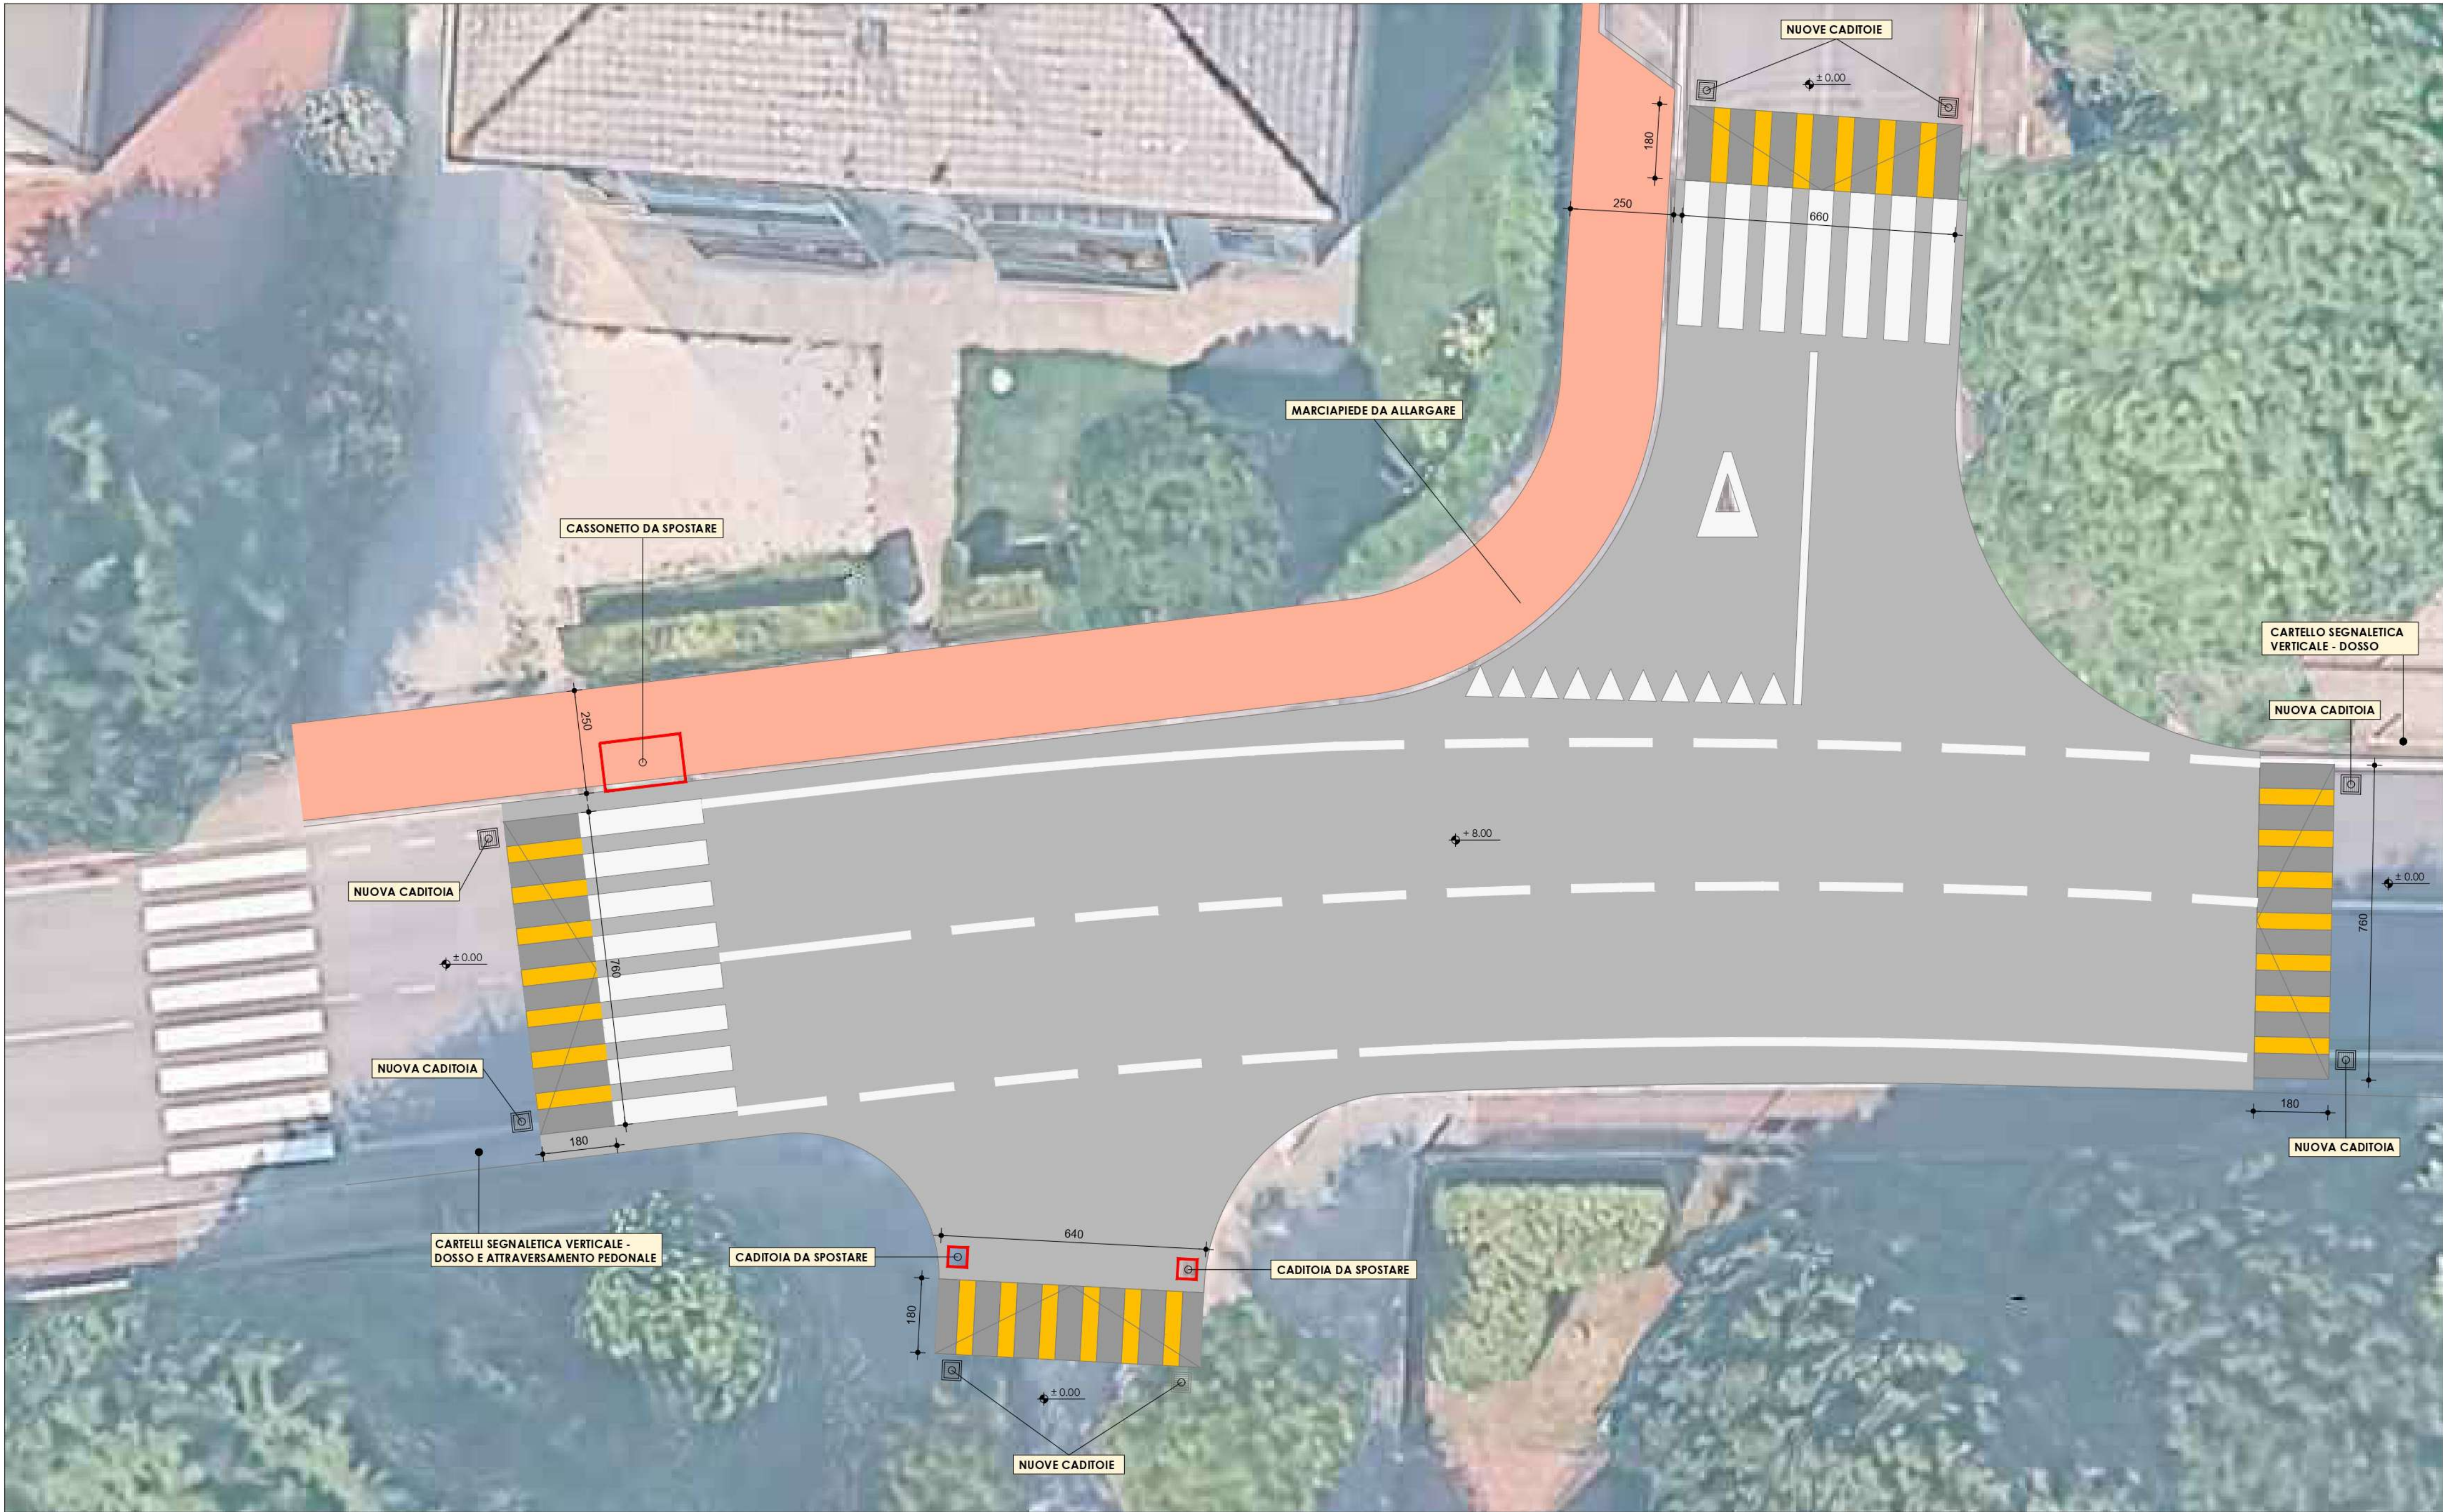

COMMITTENTE
Area Lavori Pubblici, Mobilità e Trasporti
Settore Pianificazione e Mobilità Sostenibile
Servizio Nuove Opere Mobilità Sostenibile
SEDE: Polo Tecnico "Ex Carbonifera" - Viale Ancona, 63 - Venezia Mestre

DIRETTORE
Ing. Simone Agrondi

DIRIGENTE
Ing. Roberto di Bussolo

RESPONSABILE DEL PROGETTO
Ing. Roberto di Bussolo

OGGETTO "MANUTENZIONE STRAORDINARIA PISTE CICLABILI"

C.I. 15522

FASE
PROGETTO ESECUTIVO

ELABORATO	TITOLO ELABORATO	
	Scheda 11 - Via Don Luigi Sturzo	
2.11		
REV.	DATA	OGGETTO
DATA: 20/02/2026	SCALA: _____	FILE: _____
PROGETTO	DISEGNO	VERIFICA