


PLANIMETRIA DI PROGETTO SU ORTOFOTO - FINESTRA 8



**NOTA:**  
POSIZIONE, CONSISTENZA E QUOTA DEI SERVIZI E SOTTOSERVIZI ESISTENTI DOVRANNO ESSERE VERIFICATE SUL POSTO CON I SOGGETTI GESTORI NELLE SUCCESSIVE FASI PROGETTUALI E PRIMA DI INIZIARE LE LAVORAZIONI

**NOTA:**  
TUTTI GLI STACCHI ESISTENTI DELLA RETE IDRICA DOVRANNO ESSERE SPOSTATI ALLE NUOVE CONDOTTE DI PROGETTO A CURA DELL'APPALTATORE

INQUADRAMENTO GENERALE

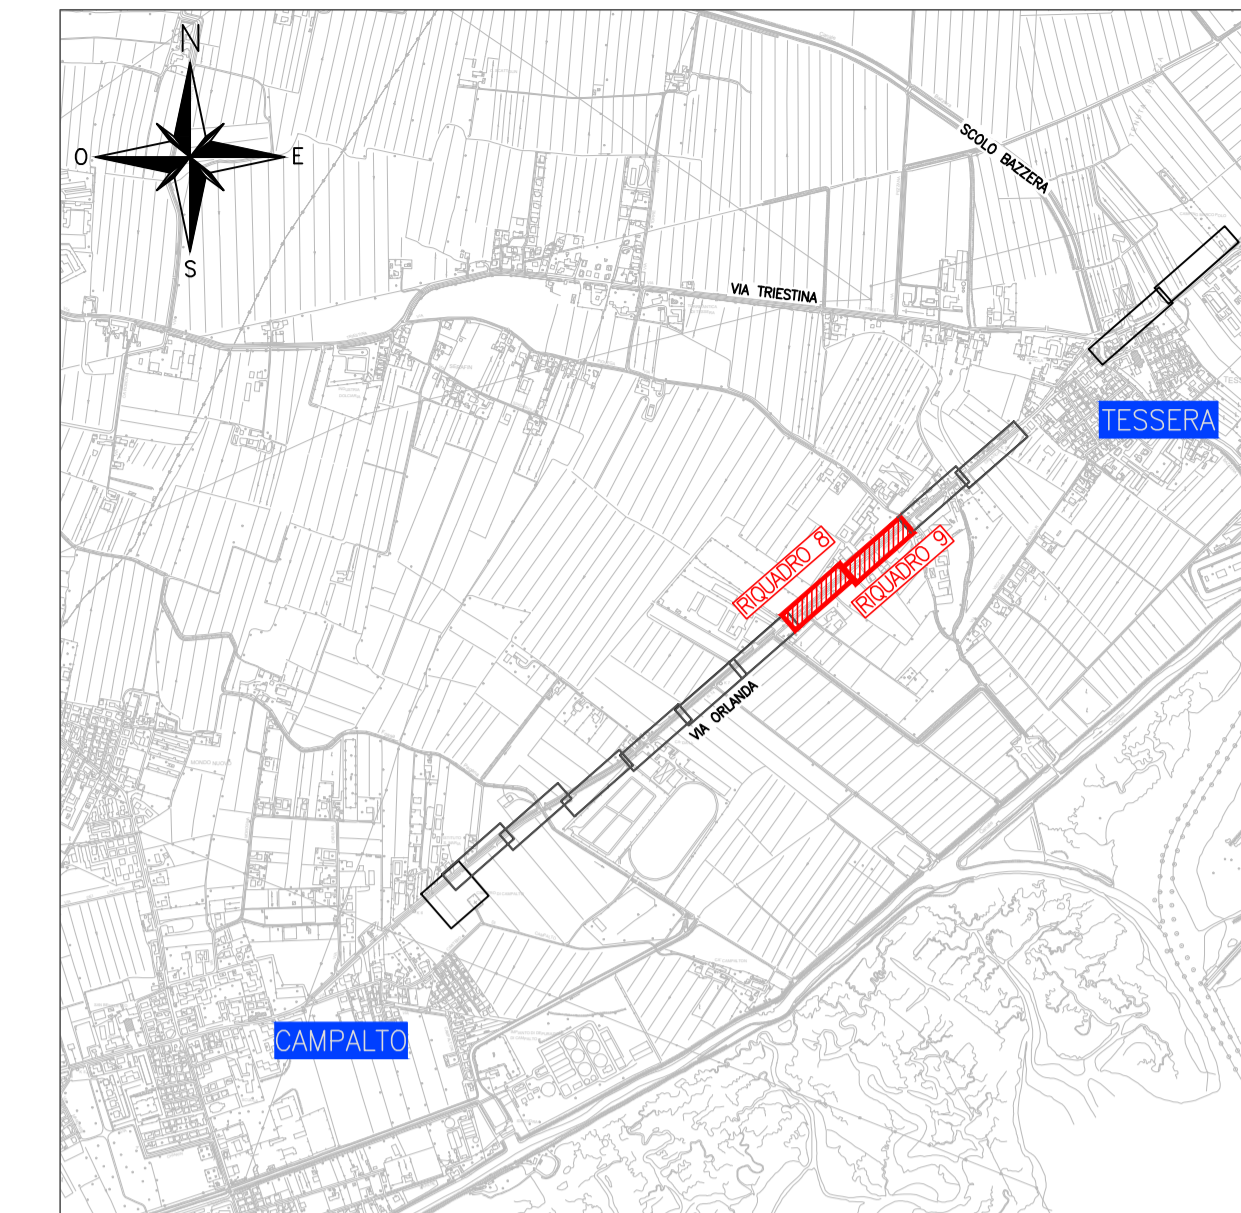


**LEGENDA**

	Acquedotto esistente		Saracinesca acquedotto esistente
	Acquedotto esistente da dismettere		Pozzetto FN esistente da mantenere
	Acquedotto di progetto		Saracinesca acquedotto di progetto
	Fognatura nera di progetto		Pozzetto FN di progetto
	Fognatura nera esistente		Pozzetto FN esistente da dismettere
	Tubazione acquedotto in occhio		
	Fognatura nera esistente da mantenere		

SCALA GRAFICA 1:200  
0m 2 4 6 8 10m

PLANIMETRIA DI PROGETTO SU ORTOFOTO - FINESTRA 9

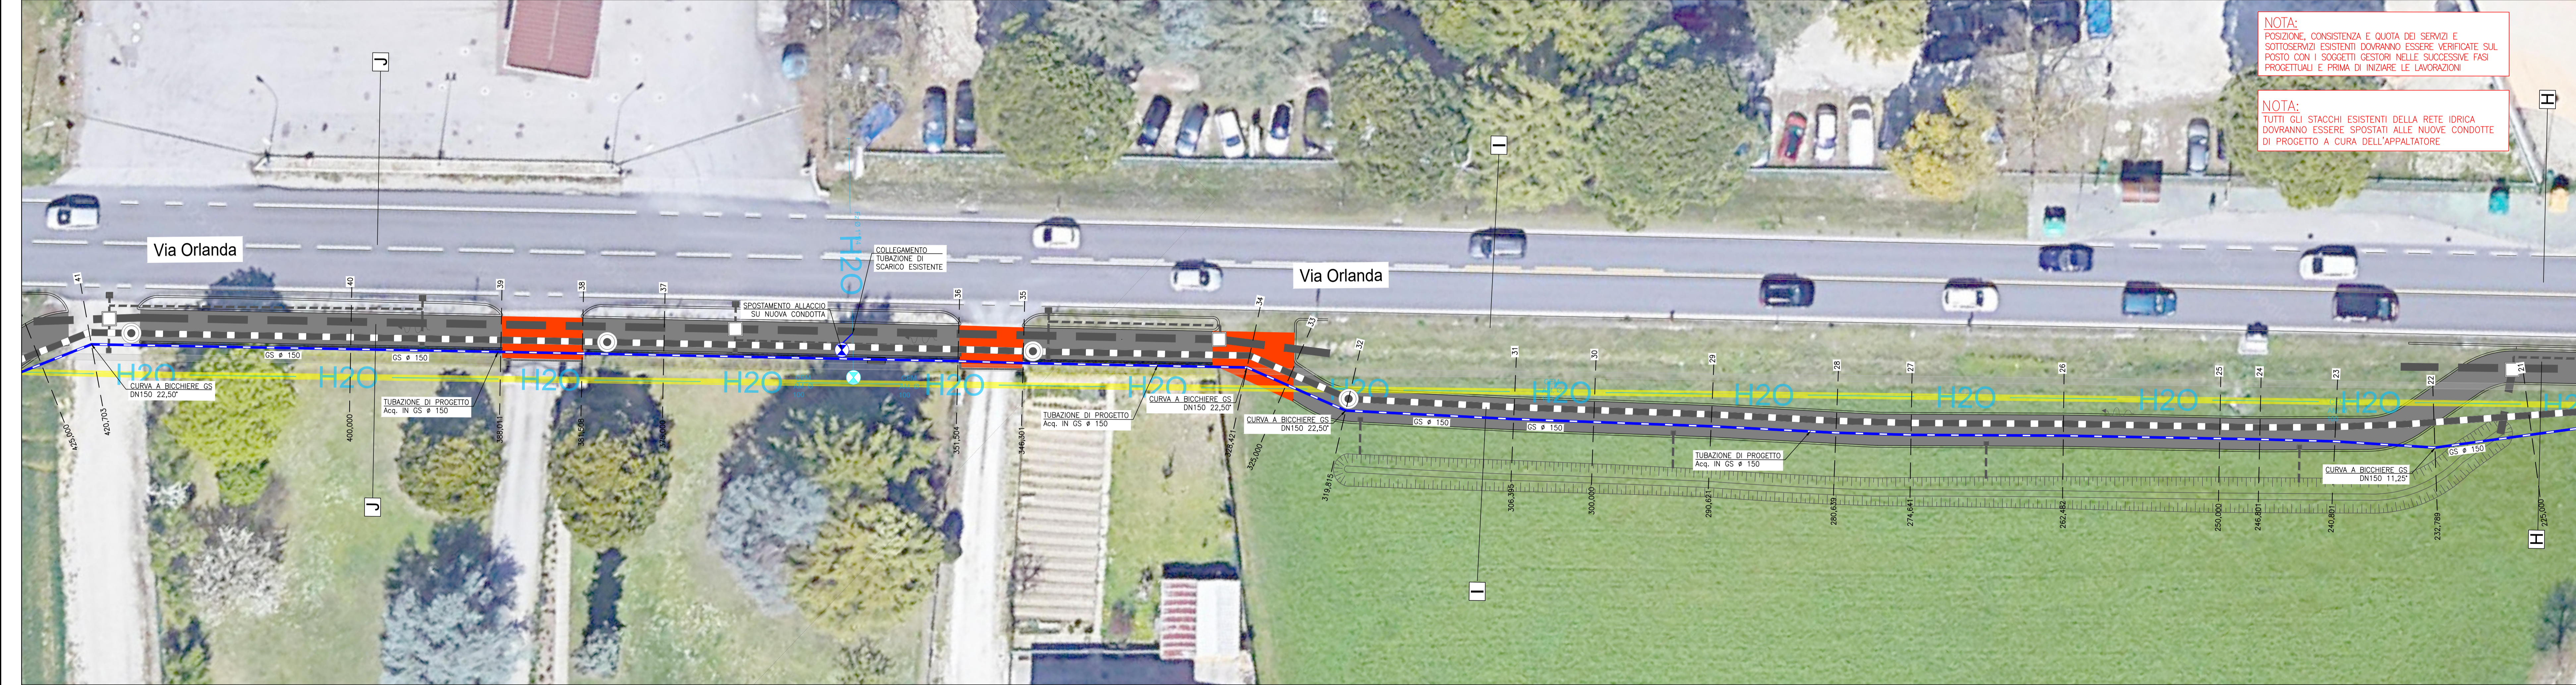

**NOTA:**  
POSIZIONE, CONSISTENZA E QUOTA DEI SERVIZI E SOTTOSERVIZI ESISTENTI DOVRANNO ESSERE VERIFICATE SUL POSTO CON I SOGGETTI GESTORI NELLE SUCCESSIVE FASI PROGETTUALI E PRIMA DI INIZIARE LE LAVORAZIONI

**NOTA:**  
TUTTI GLI STACCHI ESISTENTI DELLA RETE IDRICA DOVRANNO ESSERE SPOSTATI ALLE NUOVE CONDOTTE DI PROGETTO A CURA DELL'APPALTATORE

**CITTA' DI VENEZIA**  
AREA LAVORI PUBBLICI, MOBILITA' E TRASPORTI  
Settore Pianificazione e Mobilità Sostenibile  
Servizio Nuove Opere Mobilità Sostenibile

**VERITAS**  
VERITAS spa  
Divisione Servizio Integrato  
Direzione Ingegneria

IL DIRETTORE: **Ing. Simone Agrondi**  
IL DIRIGENTE: **Ing. Roberto Di Bussolo**  
IL RESPONSABILE LAVORO DEL PROGETTO: **Arch. Cons. Alice Maniero**

IL DIRETTORE VERITAS: **Ing. Giuseppe Boscolo Lisetto**

PROGETTO: PN Metro Plus 21-27 - VE3.2.8.3 a\_2 Intervento di "COLLEGAMENTO CICLABILE DAL CENTRO DI TESSERA A CAMPALTO" (c.l. 14823) CUP F71B20000160005

**PROGETTO ESECUTIVO**

**STUDIO MARTINI INGEGNERIA**  
STUDIO MARTINI INGEGNERIA S.r.l.  
info@martiniingegneria.it  
Certificati/Qualità/Analisi/Scienze/Furti/gmms/548000

TITOLO: **ACQUEDOTTO PLANIMETRIA DI PROGETTO**  
TAVOLA 5 DI 8

ELABORATO: **25E**

REVISIONE	DATA	OGGETTO	REDATTO	VERIFICATO	APPROVATO	SCALA
Rev.01	Settembre 2025	Prima emissione				1:200