



STATO DI FATTO - RILIEVO

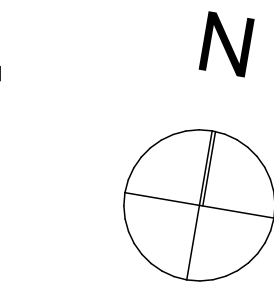

STATO DI PROGETTO

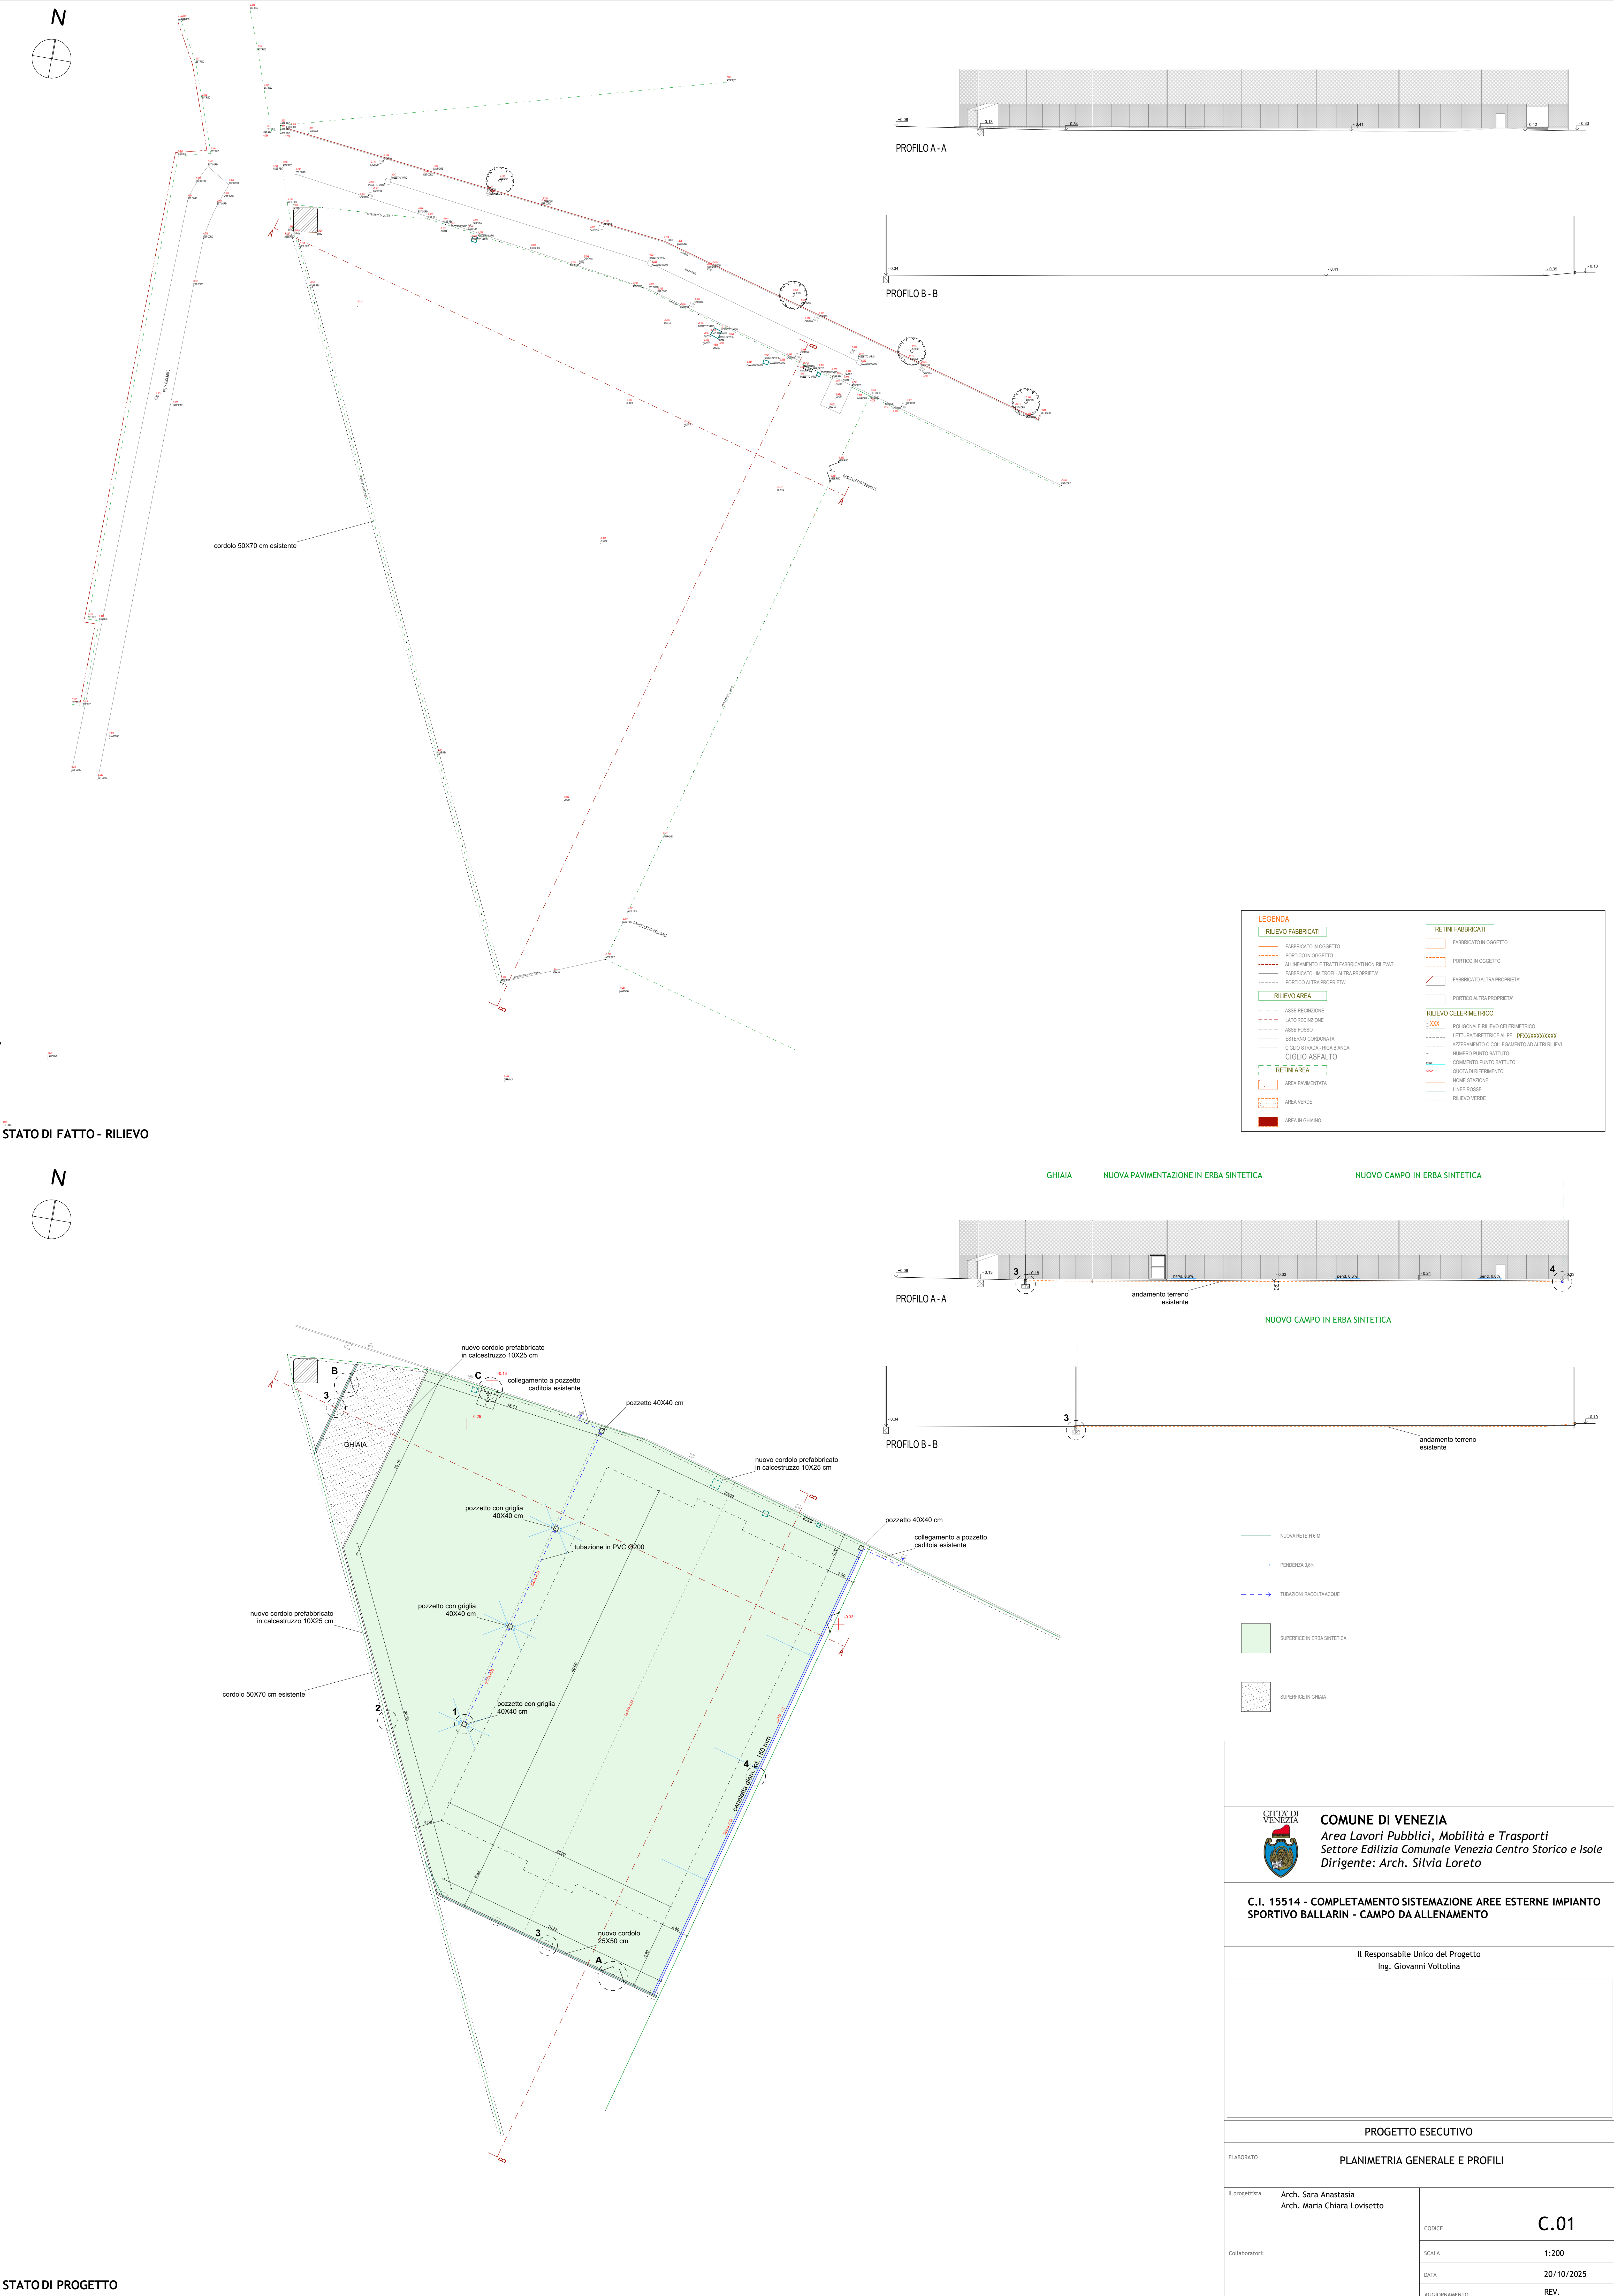

 CITTA' DI VENEZIA COMUNE DI VENEZIA Area Lavori Pubblici, Mobilità e Trasporti Settore Edilizia Comunale Venezia Centro Storico e Isole Dirigente: Arch. Silvia Loreto	
C.I. 15514 - COMPLETAMENTO SISTEMAZIONE AREE ESTERNE IMPIANTO SPORTIVO BALLARIN - CAMPO DA ALLENAMENTO	
Il Responsabile Unico del Progetto Ing. Giovanni Voltolina	
PROGETTO ESECUTIVO	
ELABORATO PLANIMETRIA GENERALE E PROFILI	
Il progettista Arch. Sara Anastasia Arch. Maria Chiara Lovisetto	CODICE C.01 SCALA 1:200 DATA 20/10/2025 AGGIORNAMENTO REV.
Collaboratori:	