


**STATO DI PROGETTO - ABACO LOCALI - PIANO PRIMO**

NUMERO LOCALI	NOME LOCALI	ALTEZZA [m]	AREA [m <sup>2</sup> ]	VOLUME [m <sup>3</sup> ]
01	SOTTOTETTO	2.68	229.38	614.74
TOTALE			229.38	614.74

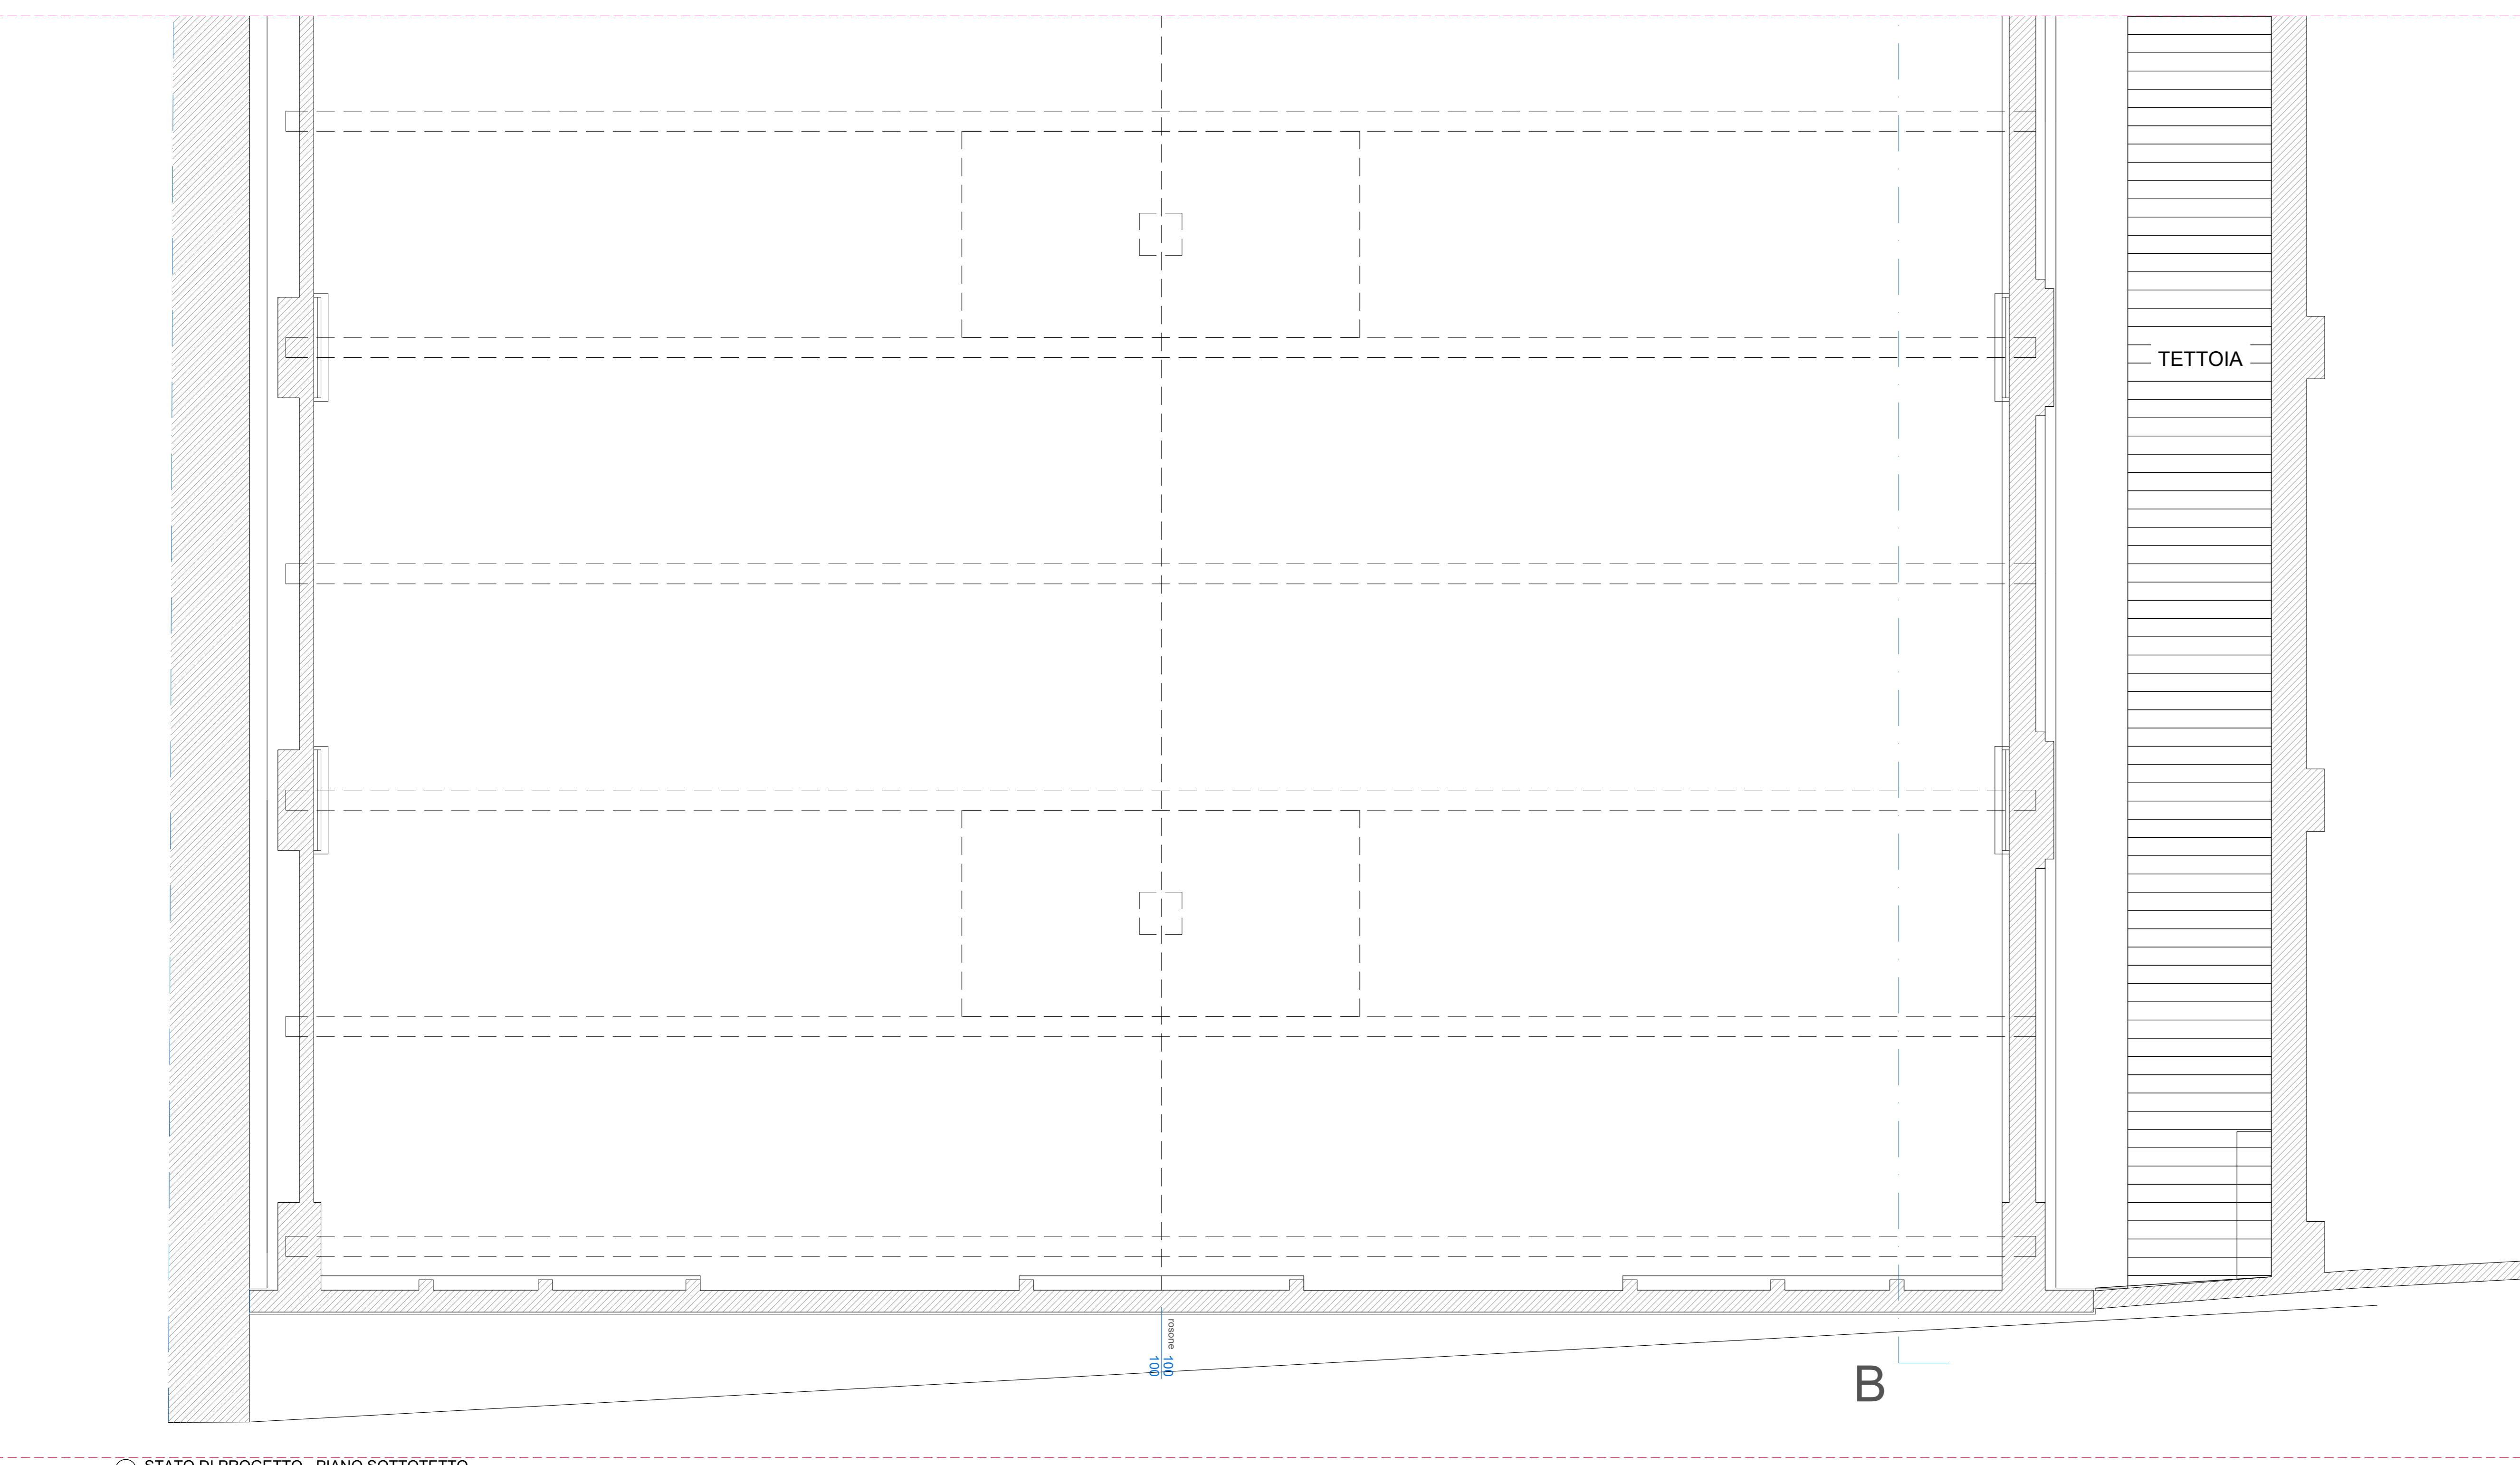

DATA	DESCRIZIONE REVISIONE	REVISIONE N.

**COMMITTENTE**  
CITTÀ DI VENEZIA  
Comune di Venezia  
Area Lavori Pubblici Mobilità e Trasporti  
Servizio Urbanistica, Pianificazione Territoriale, Patrimonio ed Urbanistica  
Servizio Edilizia 3 Venezia Centro Storico ed Isola  
RUP: Arch. Claudia Sarti

**PROGETTISTA**  
ENRGO  
ENRGO s.r.l.  
Via Guido Rossa 29  
Ponte San Nicolò  
30100 (PD)  
Tel. +39 049 8967449

**PROGETTO**  
CI 15166 - INTERVENTI DI ADEGUAMENTO DELL'IMMOBILE FINALIZZATI ALL'OTTENIMENTO DEL CPI REMIERE SANT'ALVISE CANNAREGIO 3161, 30121 - VENEZIA (VE)  
CUP F72H22000340001 - CIG B6D620137  
CONTRATTO: D. D. DI AGGIUDICAZIONE N. 1545 DEL 01/08/2025  
CONTRATTO REP. SPEC. N. 26330 DEL 13/08/2025

DATA	04/2020	PROGETTO	CI 15166 - INTERVENTI DI ADEGUAMENTO DELL'IMMOBILE FINALIZZATI ALL'OTTENIMENTO DEL CPI
SCALA	1:50	COMMITTENTE	Comune di Venezia
RIF. COMMESSA	22081	PROGETTO	CI 15166 - INTERVENTI DI ADEGUAMENTO DELL'IMMOBILE FINALIZZATI ALL'OTTENIMENTO DEL CPI
STATO	Progetto Esecutivo - Variante	COMMITTENTE	Comune di Venezia
APPROVATO DA	D.Z.	COMMITTENTE	Comune di Venezia
DISEGNATO DA	M.B.	COMMITTENTE	Comune di Venezia

**NOTA**  
Tutti i dati sono riservati a norma di legge.  
Sono vietate la riproduzione e l'installazione di parti senza la presenza di una autorizzazione scritta.

**ELABORATO**  
**A03**  
VARIANTE  
STATO AUTORIZZATO  
PIANTA PIANO SOTTOTETTO