


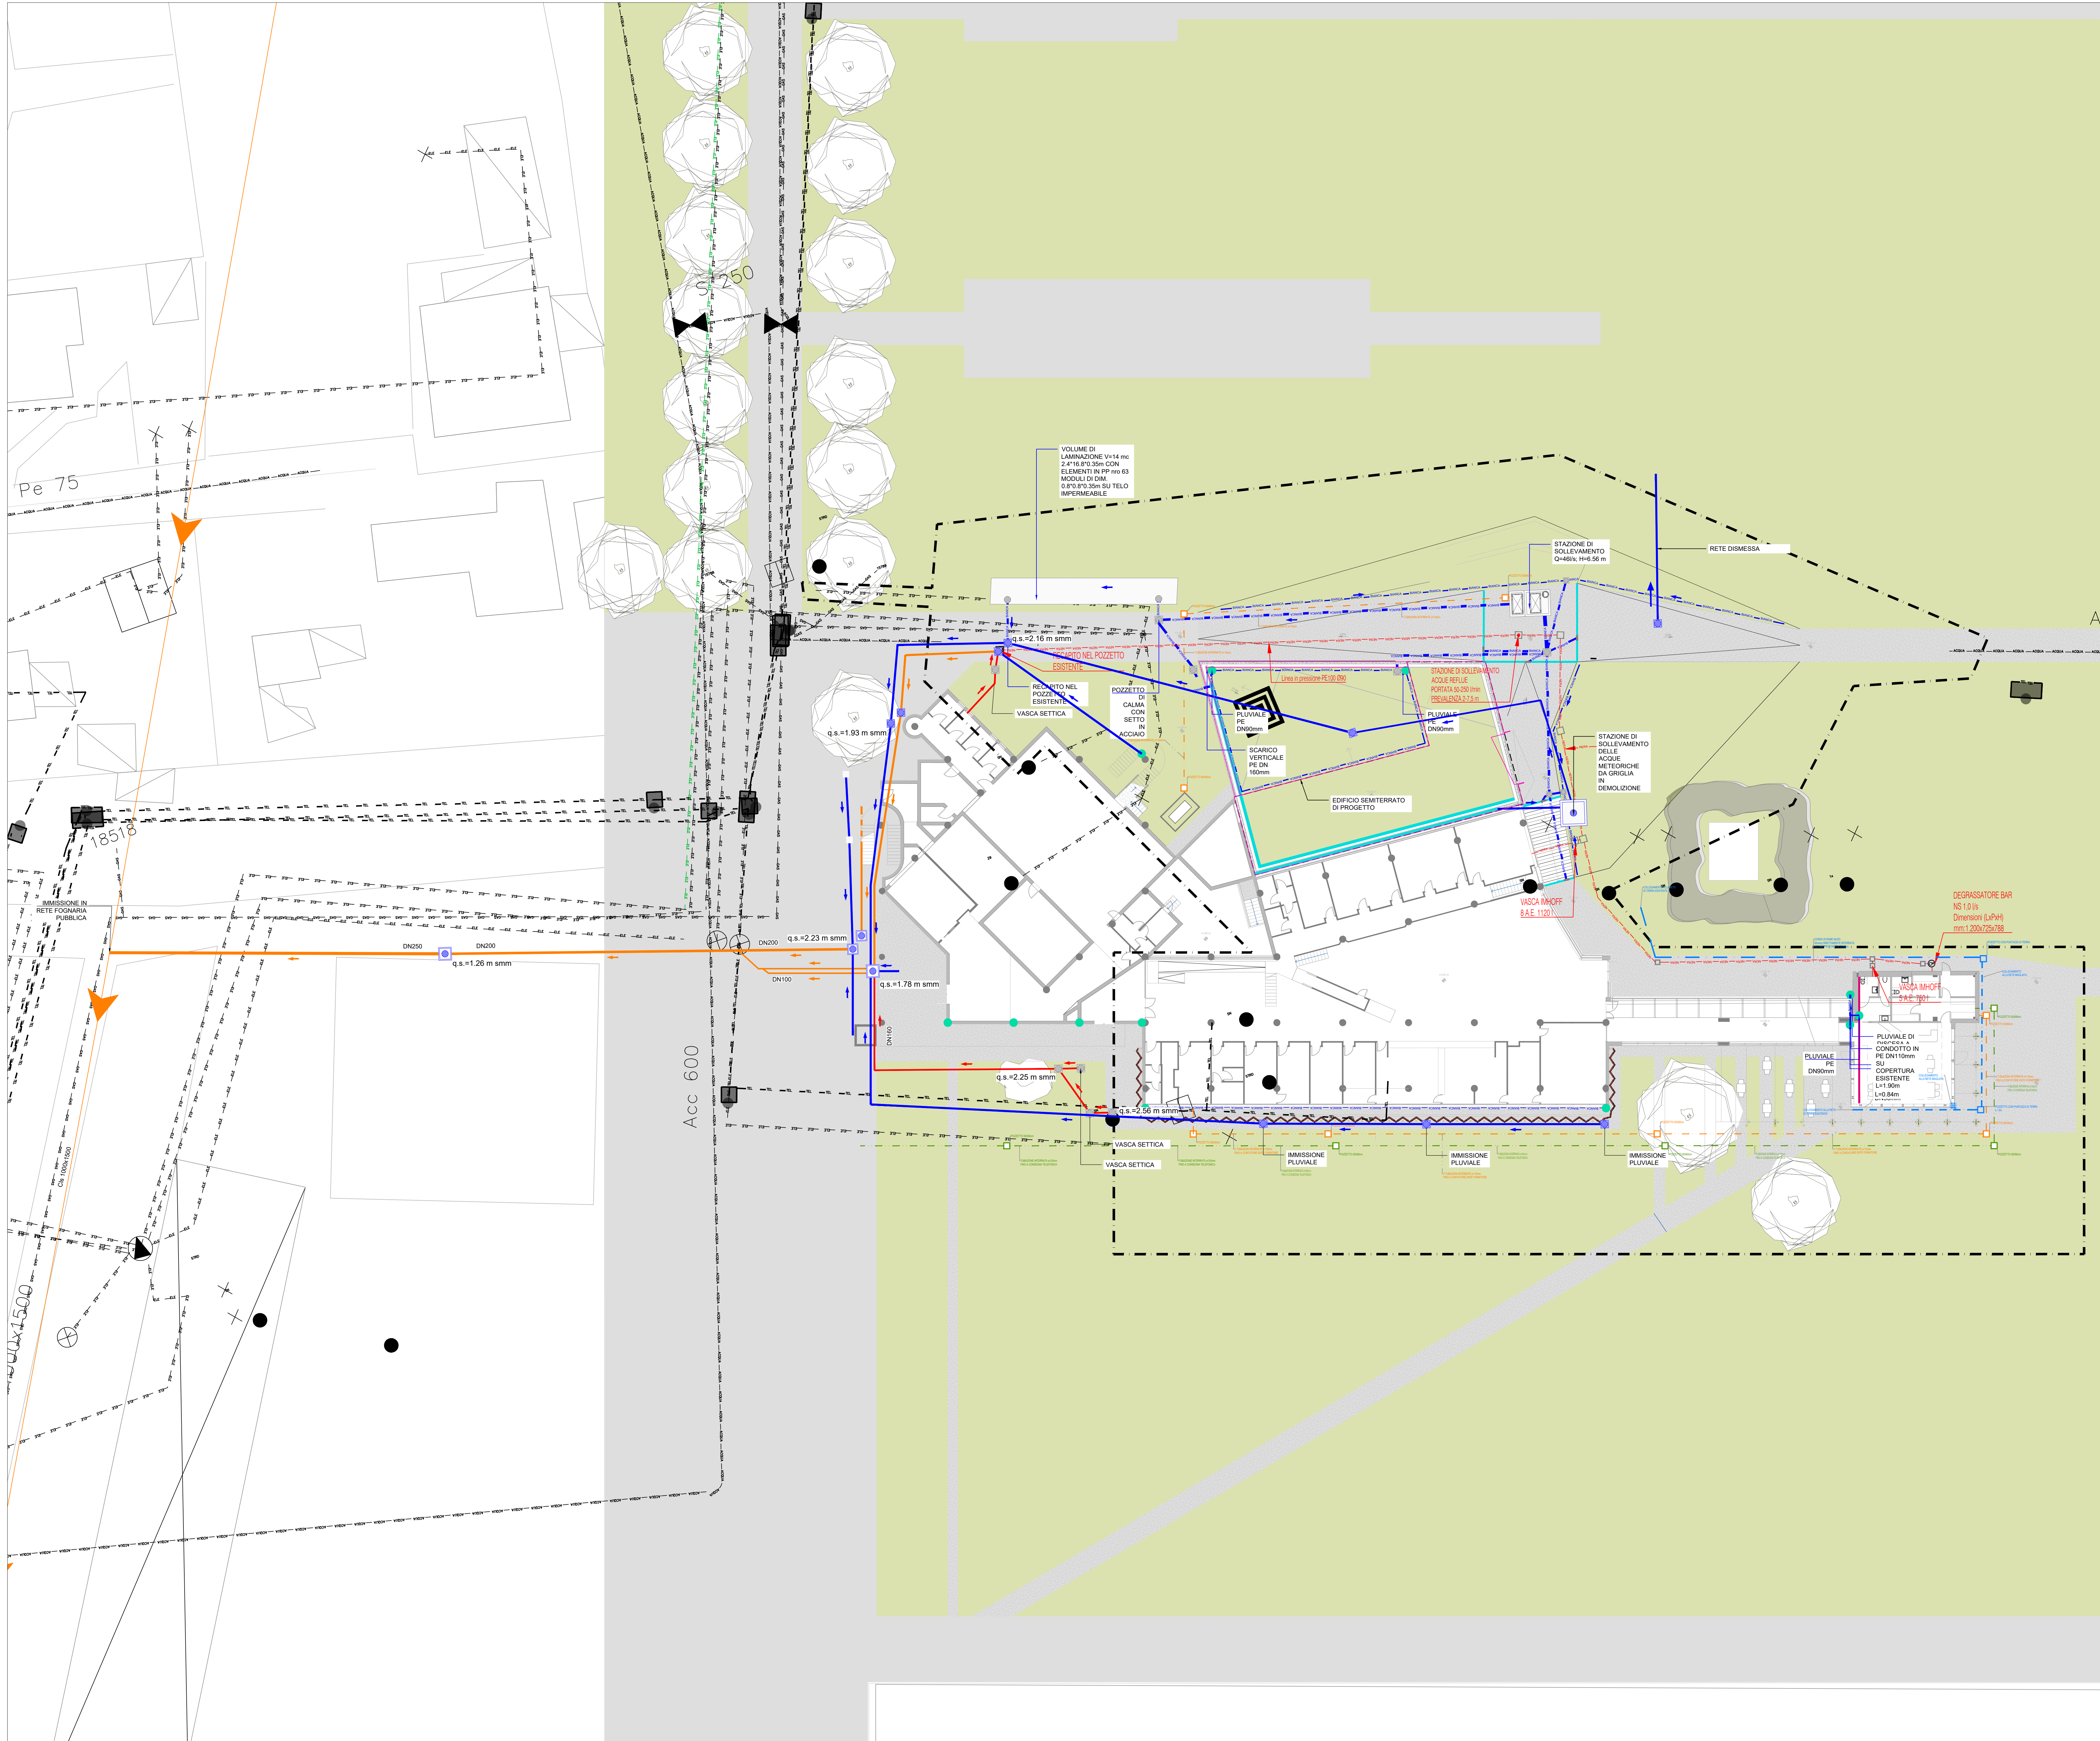

LEGENDA

AREA DI INTERVENTO

SOTTOSERVIZI ESISTENTI :

RETI PUBBLICHE

CONDOTTE DI TRASPORTO DELLE ACQUE MISTE

RETE ACQUEDOTTO

RETE TELECOM

RETE ELETTRICA

RETE GAS

VALVOLA SARACINESCA APERTA

ARMADIO ACQUEDOTTO

POZZETTO TELECOM

NODI BT IN ESERCIZIO

SELEZIONATORE BT IN ESERCIZIO

SELEZIONATORE BT IN ESERCIZIO

MORSETTO A PERFORAZIONE IN ESERCIZIO

CABINA DI TRASFORMAZIONE IN ESERCIZIO

RETE FOGNARIA PRIVATA

CONDOTTE DI TRASPORTO DELLE ACQUE METEORICHE

CONDOTTE DI TRASPORTO DELLE ACQUE REFLUE

CONDOTTE DI TRASPORTO DELLE ACQUE MISTE

SOTTOSERVIZI DI PROGETTO:

NUOVA RETE METANO

NUOVA RETE TELECOM

NUOVA RETE ELETTRICA

NUOVA ACQUEDOTTO

NUOVA RETE ACQUE NERE

NUOVA RETE ACQUE METEORICHE

POZZETTO 1200x800

POZZETTO 1000x1000

POZZETTO 800x800

STAZIONE DI SOLLEVAMENTO ACQUE NERE

IMPIANTO DI TERRA

CANALI FM

CANALI AUX

Sistema di coordinate Monte Mario Zona 1.
È fatto obbligo dell'impresa che siano verificate e tracciate sul posto con i responsabili della Società di Gestione o/e Enti Fornitori dei sottoservizi alla presenza della D.L., l'esatta posizione delle reti tecnologiche esistenti e di quelle di progetto.
È fatto obbligo siano verificati in loco i capisaldi dei rilievi topografici e altimetrici e le quote di progetto.

Per dettagli sulle singole reti si rimanda alle tavole specifiche.

SCALA 1:200

0 2 4 6 8 10 m

MINISTERO DELLA CULTURA

Comune di Venezia

AREA LAVORI PUBBLICI, MOBILITA' E TRASPORTI – SOGGETTO ATTUATORE DI IL LIVELLO
Settore Progetti Strategici e Attuazione PNIR
Servizio progettazione e Realizzazione Opere Edilizie Strategiche

DIRETTORE

ing. Simone Agrondi

IL RESPONSABILE UNICO DEL PROGETTO

arch. Alice Maniero

PROGETTO

PIANO NAZIONALE PER GLI INVESTIMENTI COMPLEMENTARI AL PIANO NAZIONALE DI RIPRESA E RESILIENZA (P.N.R.) MISSIONE 1 – COMPONENTE 3 – TURISMO E CULTURA A.O. ACQUA – VENEZIA
C.I.15069 "RIQUALIFICAZIONE STRUTTURALE PER SPETTACOLI PRESSO IL CENTRO CIVICO DI BISSUOLA A MESTRE"
(CUP D74H21000240001 – CIG: 97480086AD)

FASE

Perizia Suppletiva di Variante N.1

SO.GE.DI.CO.
INGEGNERIA E COSTRUZIONI GENERALI
Via del Trapianto, 15A
30175 Marghera, Italia
Tel. 041/5000000
www.sogedico.it

oneworks
Via S. Chiara 3
30135 Venezia, Italia
Tel. 041/5000000
www.oneworks.it

GNOVIS
Via Venezia, 45H
30135 Venezia, Italia
Tel. 041/5000000
www.gnovis.it

dabster
Via Sommacampagna, 63H
30135 Venezia, Italia
Tel. 041/5000000
www.dabster.it

TITOLO

PERIZIA SUPPLETIVA DI VARIANTE
Planimetria dei Sottoservizi CAM – Progetto

LAVORATO

BIS-PV1-DR-F-301-00

REVISIONE	DATA	OGGETTO	REDATTO	VERIFICATO	APPROVATO	SCALA
PR.00	21/05/2025	Prima Edizione	MEC	ECG	ECG	1:200

NOME FILE
BIS-PV1-DR-F-301-00