


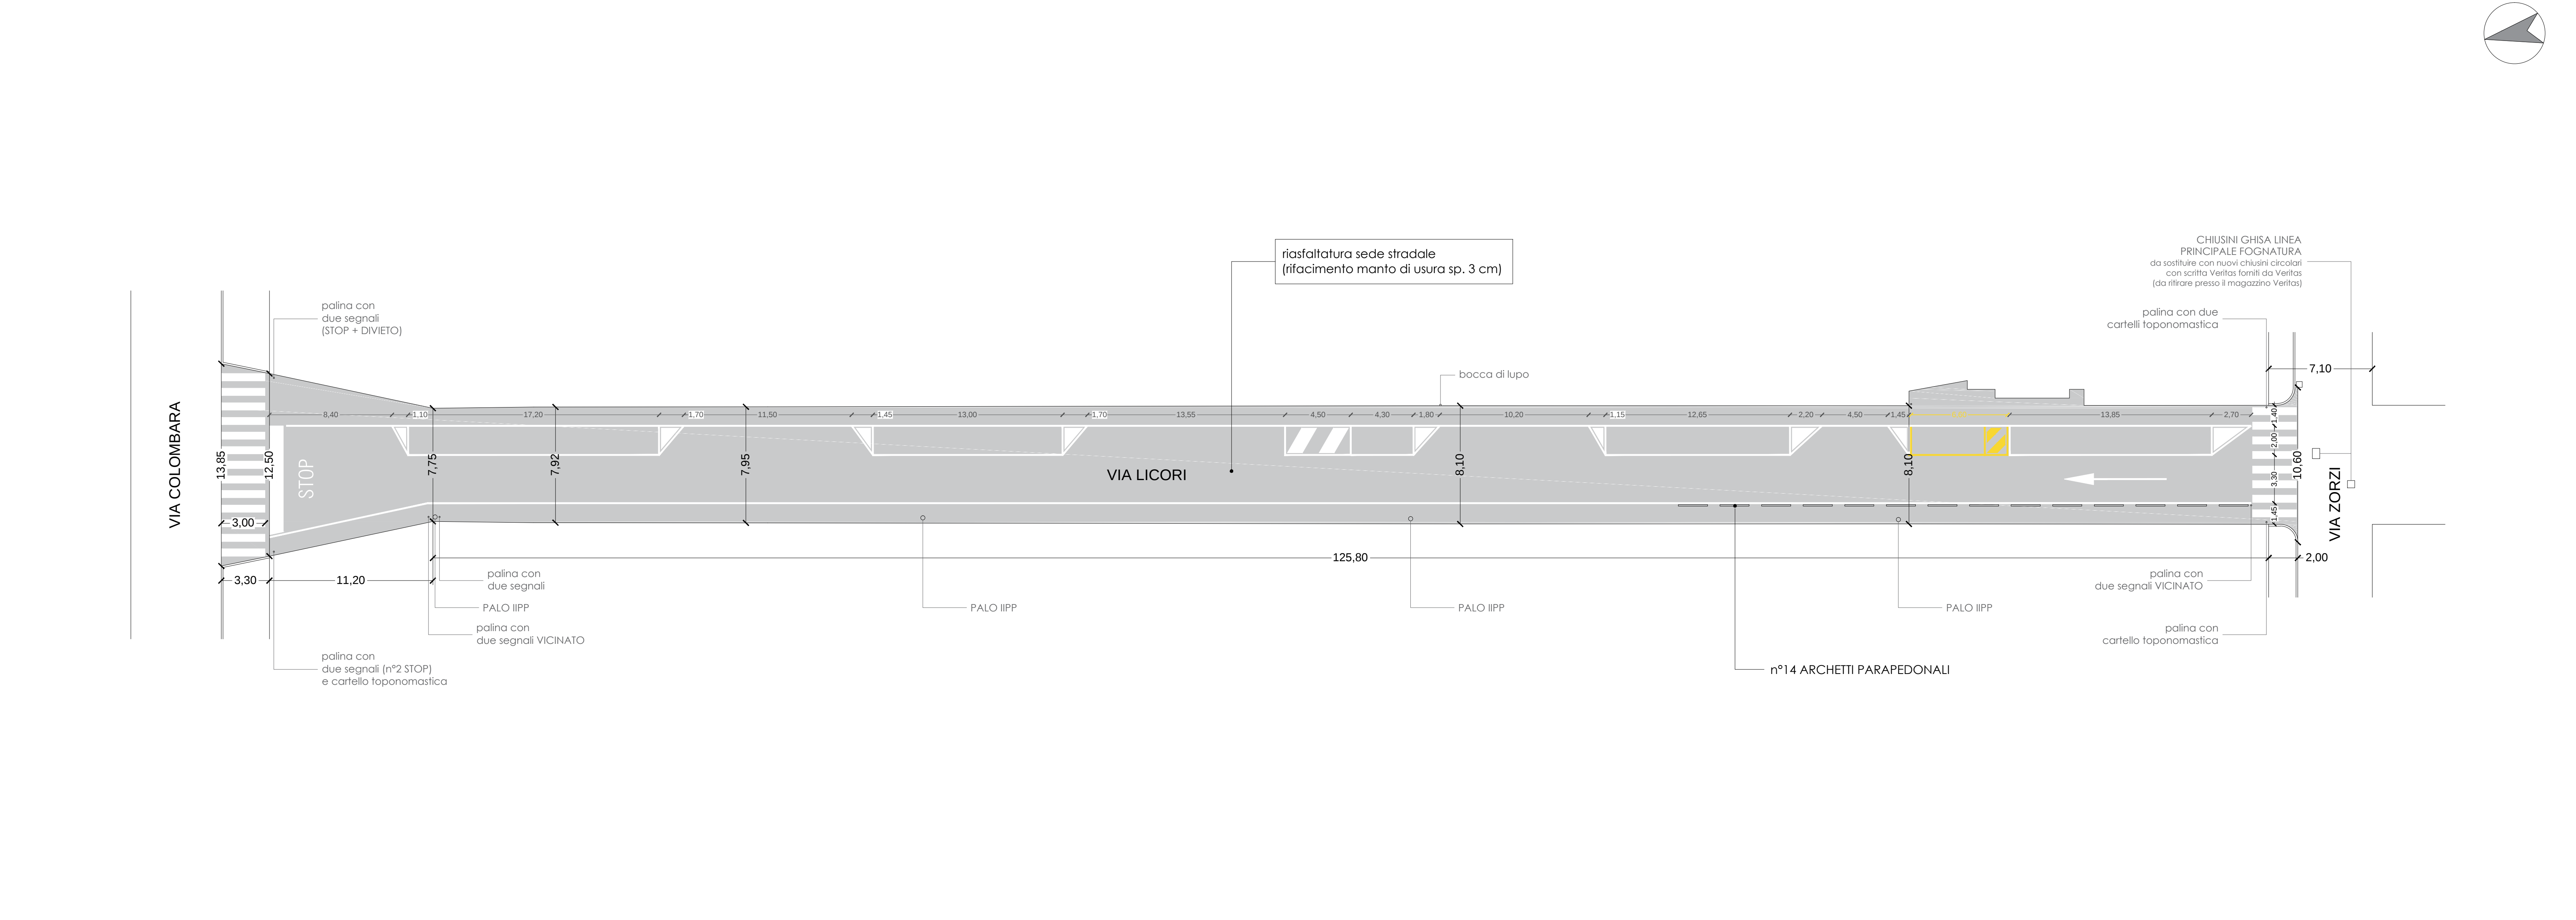

STATO DI PROGETTO - SCALA 1:200



FOTOPIANO AREA DI INTERVENTO

NELLA VIA, ESCLUSO INCROCIO

CADITOIE	30
CHIUSINOI FOGNATURA DA SOSTITUIRE CON CIRCOLARI VERITAS	2
CHIUSINI FOGNATURA VERITAS CIRCOLARI	2
CHIUSINI TONDO GAS / ACQUEDOTTO	4
CHIUSINI TIM RETTANGOLARE	2
CHIUSINI QUADRATI	14
CHIUSINI IN CEMENTO DA SOSTITUIRE	1
CHIUSINI NASCOSTI DA RIALZARE (VISIBILI)	1
PALINE SEGNALETICA VERTICALE	7
ARCHETTI PARAPEDONALI	14

N.B. La segnaletica orizzontale (marciapiedi, stalli parcheggio, attraversamenti pedonali, frecce, STOP) è esclusa dal presente appalto; sarà eseguita con altro appalto.

N.B. L'Appaltatore deve rispettare:
- i Criteri Ambientali Minimi di cui al D.M. 11/10/2017 per l'affidamento di servizi di progettazione e lavori per la nuova costruzione, ristrutturazione e manutenzione di edifici pubblici e successive modifiche e integrazioni;
- i Criteri Ambientali Minimi di cui al D.M. 05/08/2024 per l'affidamento di servizi di progettazione e lavori di costruzione, manutenzione e adeguamento delle infrastrutture stradali e successive modifiche e integrazioni.

C.I. 15090 - SISTEMAZIONE STRADE E MARCIAPIEDI AREA MARGHERA E MALCONTENTA

TAVOLA	PERIZIA SUPPLETIVA E DI VARIANTE	SETTEMBRE 2025
B8 VIA ORESTE LICORI		
Responsabile Unico di Progetto: ing. Giovanni Giunta <i>f.to digitalmente</i> Progettista: ing. Davide Semenzato <i>f.to digitalmente</i>		CITTA' DI VENEZIA  Area Lavori Pubblici, Mobilità e Trasporti Settore Viabilità di Quartiere e Locale Terraferma, Energia e Impianti Servizio Manutenzione e Gestione Viabilità di Quartiere e Locale Terraferma Direttore: ing. Simone Agrondi Dirigente: ing. Marco Scattolin Responsabile di Servizio: dott. Alberto Cesaro