
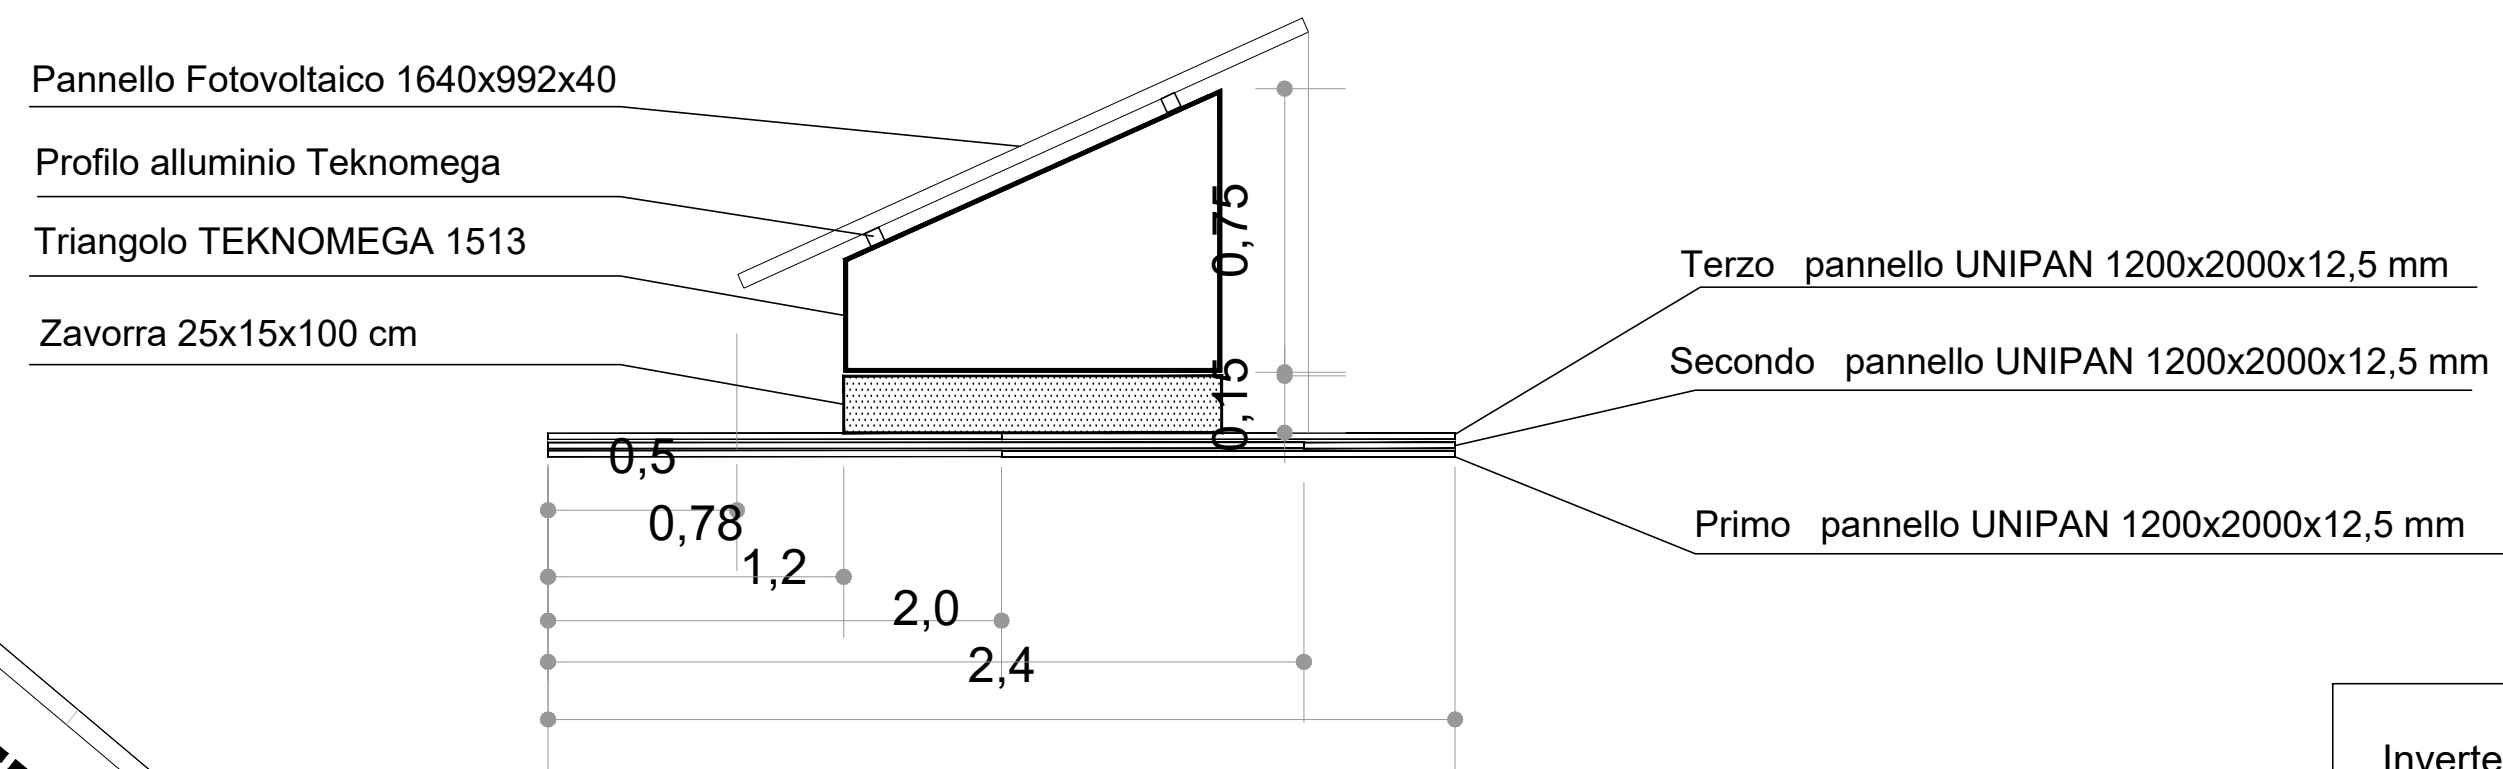


SEZIONE B- B'

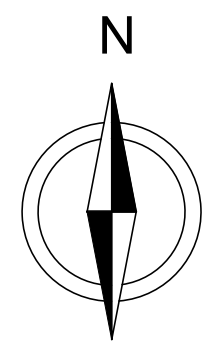

Inverter 1 = Power One Trio 7,5 -TL -OUTD-400- SN: 1405869801
Stringa 1 = 15 Pannelli PEIMAR PE3 SG 250 P
Stringa 2 = 18 Pannelli PEIMAR PE3 SG 250P
CSP 1 / 2 = UNICO QUADRO PER STRINGA 1 E 2


Inverter 2 = Power One Trio 7,5 -TL -OUTD-400- SN: 1405869802
Stringa 3 = 15 Pannelli PEIMAR PE3 SG 250 P
Stringa 4 = 18 Pannelli PEIMAR PE3 SG 250P
CSP 3 / 4 = UNICO QUADRO PER STRINGA 3 E 4

Inverter 3 = Power One Trio 7,5 -TL -OUTD-400- SN: 1402783263
Stringa 5 = 15 Pannelli PEIMAR PE3 SG 250 P
Stringa 6 = 15 Pannelli PEIMAR PE3 SG 250P
CSP 5 / 6 = UNICO QUADRO PER STRINGA 5 E 6

Inverter 4 = Power One Trio 7,5 -TL -OUTD-400- SN: 1405869800
Stringa 7 = 15 Pannelli PEIMAR PE3 SG 250 P
Stringa 8 = 15 Pannelli PEIMAR PE3 SG 250P
CSP 7 / 8 = UNICO QUADRO PER STRINGA 7 E 8

Inverter 5 = Power One Trio 7,5 -TL -OUTD-400- SN: 1405869805
Stringa 9 = 18 Pannelli PEIMAR PE3 SG 250 P
Stringa 10= 16Pannelli PEIMAR PE3 SG 250P
CSP 9 / 10 = UNICO QUADRO DI STRINGA 9 E 10

Inverter 6 = Power One Trio 7,5 -TL -OUTD-400- SN: 1404832071
Stringa 11 = 18 Pannelli PEIMAR PE3 SG 250 P
Stringa 12 = 19 Pannelli PEIMAR PE3 SG 250P
CSP 11 / 12 = UNICO QUADRO DI STRINGA 11 E 12

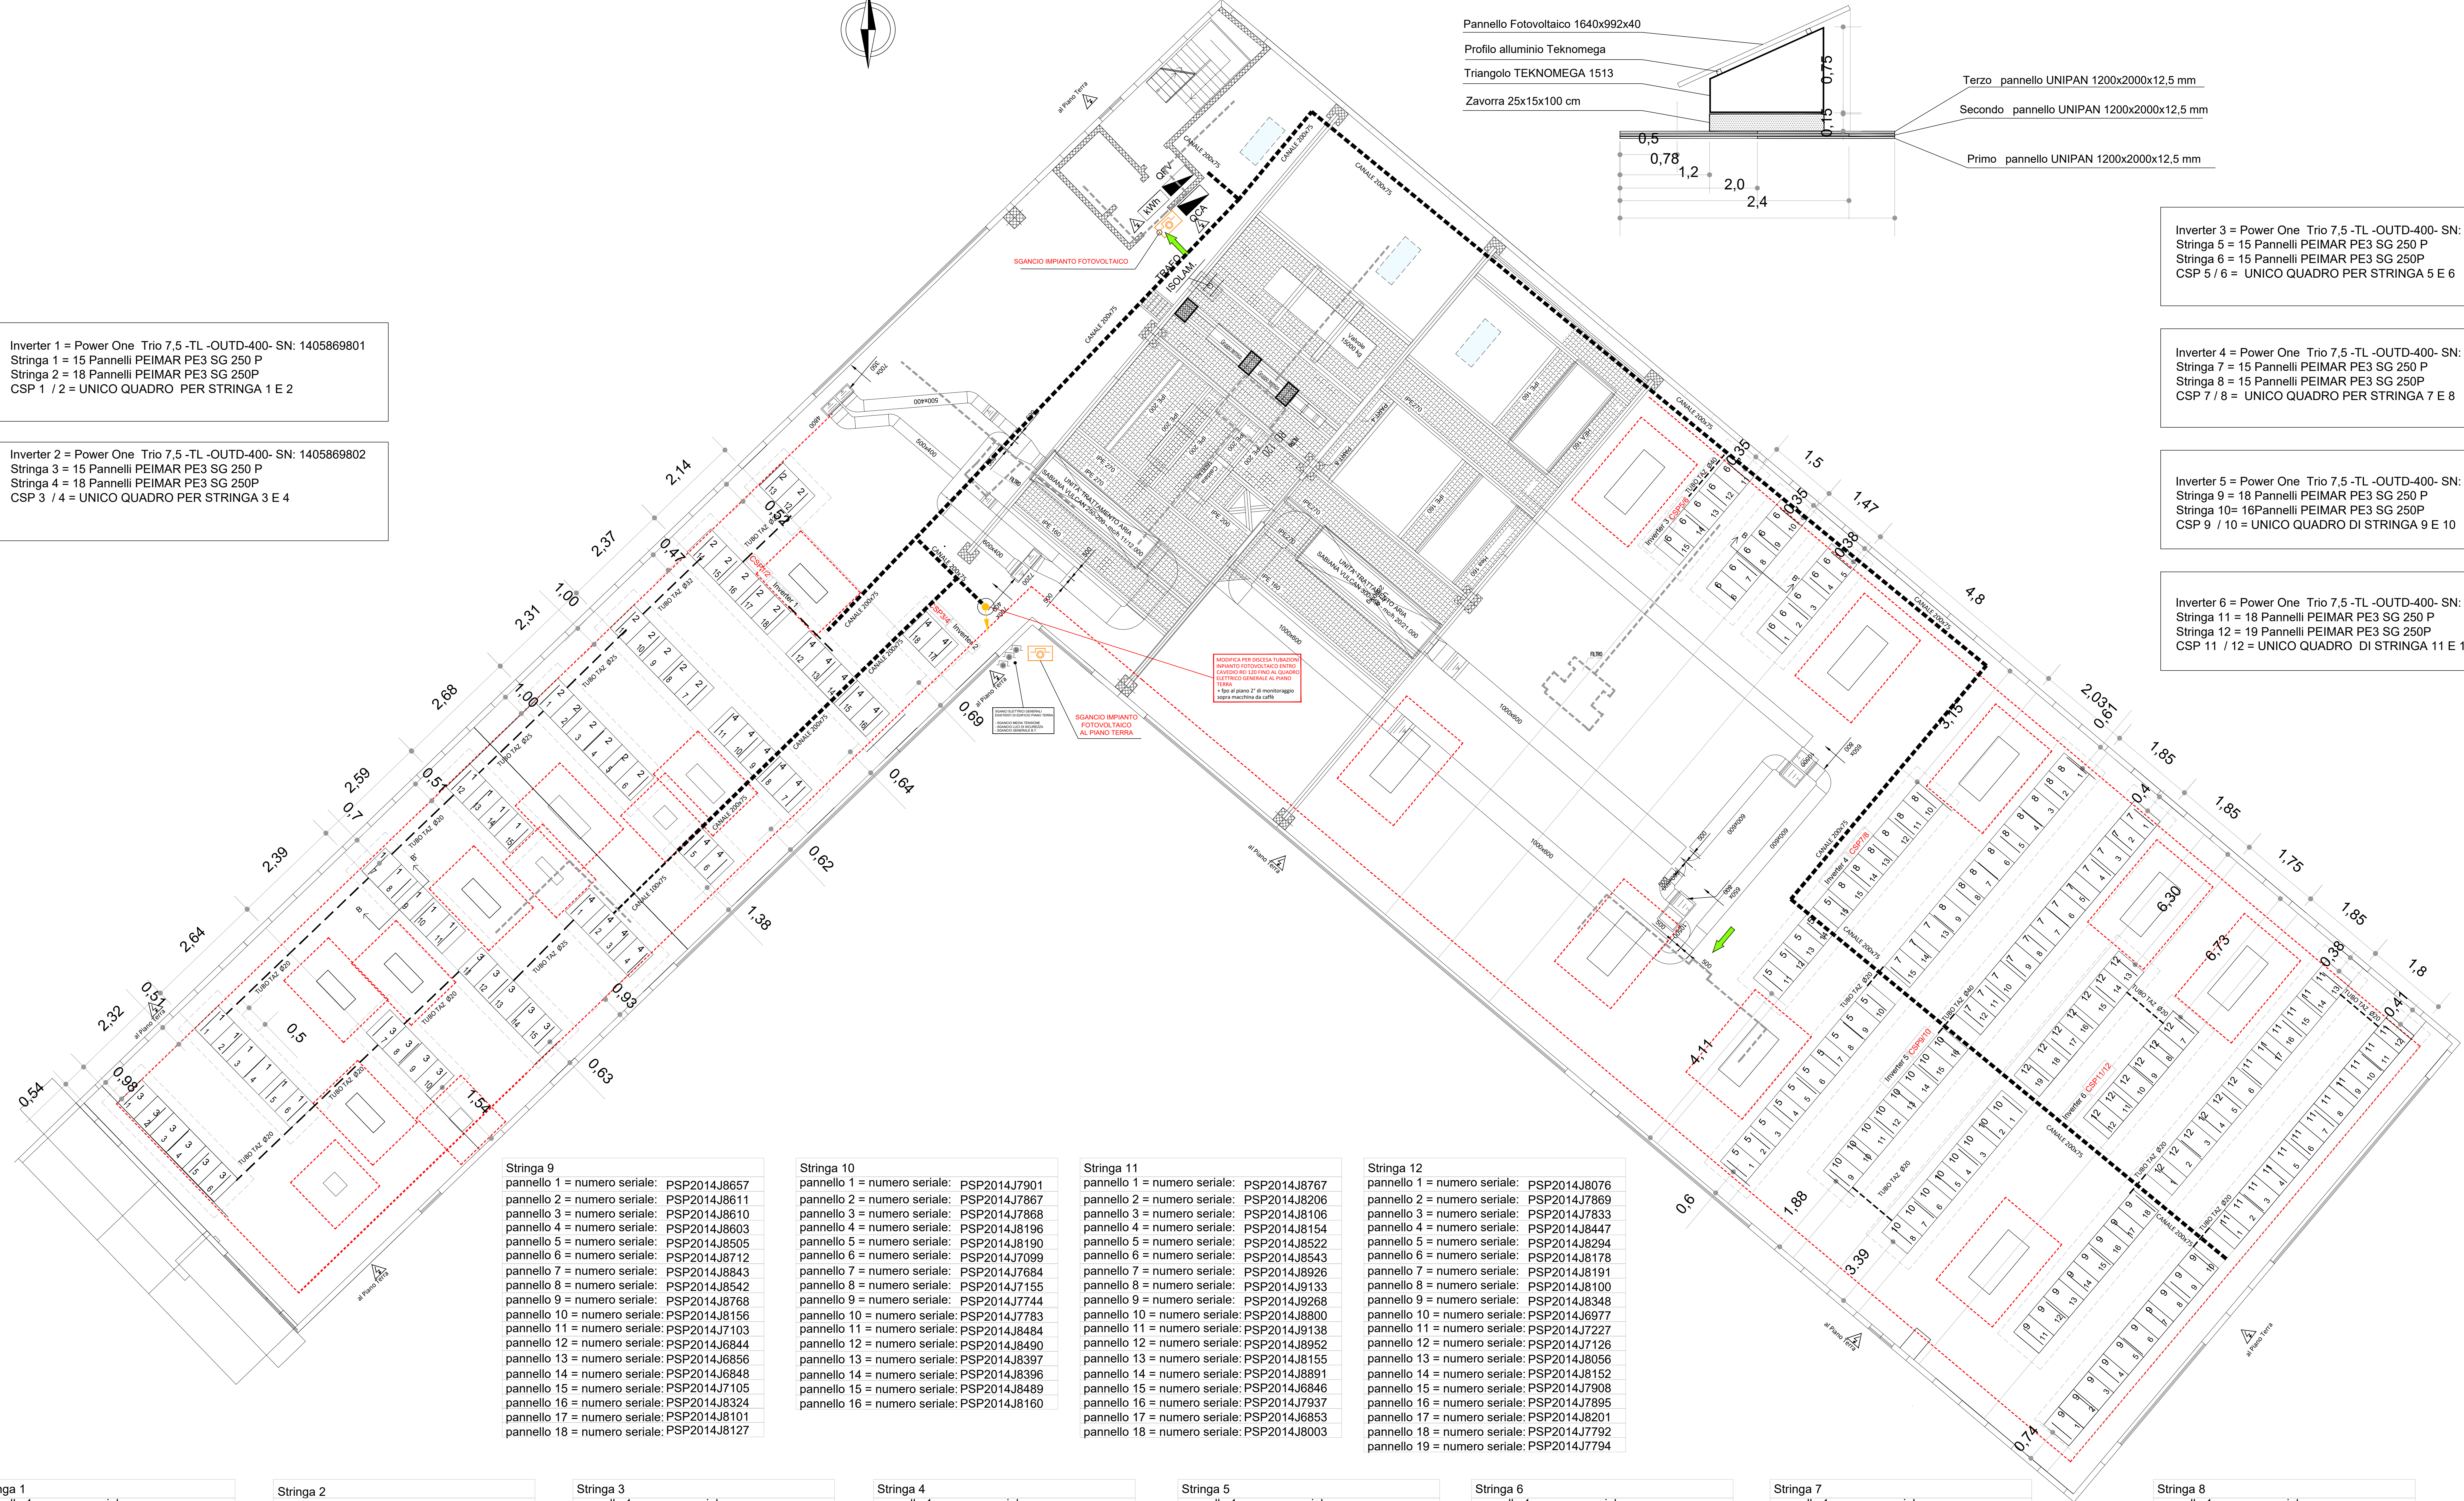

Stringa 1 = numero seriale: PSP2014J8144
 pannello 1 = numero seriale: PSP2014J8142
 pannello 2 = numero seriale: PSP2014J8140
 pannello 3 = numero seriale: PSP2014J8090
 pannello 4 = numero seriale: PSP2014J9301
 pannello 5 = numero seriale: PSP2014J9310
 pannello 6 = numero seriale: PSP2014J9300
 pannello 7 = numero seriale: PSP2014J7469
 pannello 8 = numero seriale: PSP2014J8461
 pannello 9 = numero seriale: PSP2014J8442
 pannello 10 = numero seriale: PSP2014J8228
 pannello 11 = numero seriale: PSP2014J8078
 pannello 12 = numero seriale: PSP2014J8033
 pannello 13 = numero seriale: PSP2014J8029
 pannello 14 = numero seriale: PSP2014J7956
 pannello 15 = numero seriale: PSP2014J8019

Stringa 2

pannello 1 = numero serie:	PSP2014J7388
pannello 2 = numero serie:	PSP2014J7302
pannello 3 = numero serie:	PSP2014J7332
pannello 4 = numero serie:	PSP2014J6849
pannello 5 = numero serie:	PSP2014J8829
pannello 6 = numero serie:	PSP2014J2703
pannello 7 = numero serie:	PSP2014J8366
pannello 8 = numero serie:	PSP2014J8089
pannello 9 = numero serie:	PSP2014J8094
pannello 10 = numero serie:	PSP2014J8494
pannello 11 = numero serie:	PSP2014J8104
pannello 12 = numero serie:	PSP2014J8104
pannello 13 = numero serie:	PSP2014J8683
pannello 14 = numero serie:	PSP2014J9297
pannello 15 = numero serie:	PSP2014J8750
pannello 16 = numero serie:	PSP2014J2510
pannello 17 = numero serie:	PSP2014J2662
pannello 18 = numero serie:	PSP2014J2563

Stringa 3

pannello 1 = numero serie:	PSP2014J8521
pannello 2 = numero serie:	PSP2014J8792
pannello 3 = numero serie:	PSP2014J8630
pannello 4 = numero serie:	PSP2014J8766
pannello 5 = numero serie:	PSP2014J8699
pannello 6 = numero serie:	PSP2014J8748
pannello 7 = numero serie:	PSP2014J8105
pannello 8 = numero serie:	PSP2014J8835
pannello 9 = numero serie:	PSP2014J8514
pannello 10 = numero serie:	PSP2014J9314
pannello 11 = numero serie:	PSP2014J8181
pannello 12 = numero serie:	PSP2014J7534
pannello 13 = numero serie:	PSP2014J8179
pannello 14 = numero serie:	PSP2014J7835
pannello 15 = numero serie:	PSP2014J8438

Stringa 4	
pannello 1 = numero serie:	PSP2014J8216
pannello 2 = numero serie:	PSP2014J7501
pannello 3 = numero serie:	PSP2014J7303
pannello 4 = numero serie:	PSP2014J7390
pannello 5 = numero serie:	PSP2014J8074
pannello 6 = numero serie:	PSP2014J7790
pannello 7 = numero serie:	PSP2014J7773
pannello 8 = numero serie:	PSP2014J7772
pannello 9 = numero serie:	PSP2014J8705
pannello 10 = numero serie:	PSP2014J8871
pannello 11 = numero serie:	PSP2014J8707
pannello 12 = numero serie:	PSP2014J8273
pannello 13 = numero serie:	PSP2014J2669
pannello 14 = numero serie:	PSP2014J2671
pannello 15 = numero serie:	PSP2014J2658
pannello 16 = numero serie:	PSP2014J2559
pannello 17 = numero serie:	PSP2014J8986
pannello 18 = numero serie:	PSP2014J7958

Stringa 5

pannello 1 = numero serie:	PSP2014J7832
pannello 2 = numero serie:	PSP2014J8135
pannello 3 = numero serie:	PSP2014J7841
pannello 4 = numero serie:	PSP2014J7896
pannello 5 = numero serie:	PSP2014J7843
pannello 6 = numero serie:	PSP2014J7857
pannello 7 = numero serie:	PSP2014J8323
pannello 8 = numero serie:	PSP2014J8230
pannello 9 = numero serie:	PSP2014J8325
pannello 10 = numero serie:	PSP2014J8122
pannello 11 = numero serie:	PSP2014J6859
pannello 12 = numero serie:	PSP2014J6855
pannello 13 = numero serie:	PSP2014J6858
pannello 14 = numero serie:	PSP2014J6850
pannello 15 = numero serie:	PSP2014J8069

Stringa 6

pannello 1 = numero serie:	PSP2014J6938
pannello 2 = numero serie:	PSP2014J7154
pannello 3 = numero serie:	PSP2014J7902
pannello 4 = numero serie:	PSP2014J7816
pannello 5 = numero serie:	PSP2014J7750
pannello 6 = numero serie:	PSP2014J8469
pannello 7 = numero serie:	PSP2014J8456
pannello 8 = numero serie:	PSP2014J8169
pannello 9 = numero serie:	PSP2014J7019
pannello 10 = numero serie:	PSP2014J8241
pannello 11 = numero serie:	PSP2014J7102
pannello 12 = numero serie:	PSP2014J7098
pannello 13 = numero serie:	PSP2014J6970
pannello 14 = numero serie:	PSP2014J6974
pannello 15 = numero serie:	PSP2014J8171

Stringa 7

pannello 1 = numero serie:	PSP2014J7139
pannello 2 = numero serie:	PSP2014J8368
pannello 3 = numero serie:	PSP2014J7123
pannello 4 = numero serie:	PSP2014J6873
pannello 5 = numero serie:	PSP2014J7057
pannello 6 = numero serie:	PSP2014J8474
pannello 7 = numero serie:	PSP2014J8110
pannello 8 = numero serie:	PSP2014J8128
pannello 9 = numero serie:	PSP2014J8451
pannello 10 = numero serie:	PSP2014J8360
pannello 11 = numero serie:	PSP2014J8212
pannello 12 = numero serie:	PSP2014J8167
pannello 13 = numero serie:	PSP2014J8162
pannello 14 = numero serie:	PSP2014J8049
pannello 15 = numero serie:	PSP2014J8161

Stringa 8

pannello 1 = numero serie:	PSP2014J7239
pannello 2 = numero serie:	PSP2014J7061
pannello 3 = numero serie:	PSP2014J6973
pannello 4 = numero serie:	PSP2014J7872
pannello 5 = numero serie:	PSP2014J8424
pannello 6 = numero serie:	PSP2014J8343
pannello 7 = numero serie:	PSP2014J8440
pannello 8 = numero serie:	PSP2014J8227
pannello 9 = numero serie:	PSP2014J8173
pannello 10 = numero serie:	PSP2014J8217
pannello 11 = numero serie:	PSP2014J7983
pannello 12 = numero serie:	PSP2014J7882
pannello 13 = numero serie:	PSP2014J7912
pannello 14 = numero serie:	PSP2014J7917
pannello 15 = numero serie:	PSP2014J8071



comitante:	COMUNE DI VENEZIA	Titolo	PV_E03
oggetto:	COMUNE DI VENEZIA - APPALTO GESTIONE CALORE PERIZIA DI VARIANTE 1	Scala	1:100
stato:		Attivo	13082
documenti:	30B2_402024_PV_E03_rev00 Nuovo Archivio Comunale Via E.C. Pertini, 16 - Mestre/Carpenedo (VE) area piano copertura impianto fotovoltaico	PERIZIA DI VARIANT	
		Data	Gennaio 2026