



LEGENDA


- SOSTITUZIONE PUNTO LUCE ESISTENTE CON "AEC ITALO 1 SP5 SW 7030.140-3M" O EQUIVALENTE. FLUSSO 8150 lm, POTENZA 54,8 W
- NUOVO PUNTO LUCE "AEC ITALO 1 SP5 S05 7030.140-3M" O EQUIVALENTE. FLUSSO 10900 lm, POTENZA 76,7 W, LUNGHEZZA SBRACCIO 1,00m H=8m
- NUOVO PUNTO LUCE "AEC ITALO 1 SP5 S05 7030.180-3M" O EQUIVALENTE. FLUSSO 13560 lm, POTENZA 100,0 W, LUNGHEZZA SBRACCIO 1,00m H=8m
- NUOVO PALETTO SEGNAPECCORSO TIPO "AEC 2.0 BOLLARD OF2H1 S05 3.3-1M SAT" FLUSSO 980 lm, POTENZA 11,0 W, H=1,00m
- NUOVO PUNTO LUCE "AEC MOD 2.0 URBAN 250 OF2H1 S05 3.5-2M" FLUSSO 3430 lm, POTENZA 30,5 W, H=5,00m, ATTACCO TESTA-PALO
- PREDISPOSIZIONE OPERE CIVILI PER INSTALLAZIONE PUNTO LUCE PER ATTRAVERSAMENTO PEDONALE. FORNITURA E POSA PREVISTI IN ALTRO APPALTO
- PUNTO LUCE ESISTENTE MANTENUTO
- PUNTO LUCE ESISTENTE SPOSTATO
- PUNTO LUCE ESISTENTE RIMOSSO
- NUOVO QUADRO ELETTRICO ENTRO ARMADIO IN VETRORESINA
- CAVO (FG16R MULTIPOLARE ISOLATO IN HEPR - Sez. 4x1x16 mmq) DELLA LINEA ELETTRICA, INFILATO ALL'INTERNO DEL CORRUGATO
- CAVODOTTO ESISTENTE MANTENUTO
- NUOVO POZZETTO 40x40 IN CLS CON CHIUSINO IN GHSA

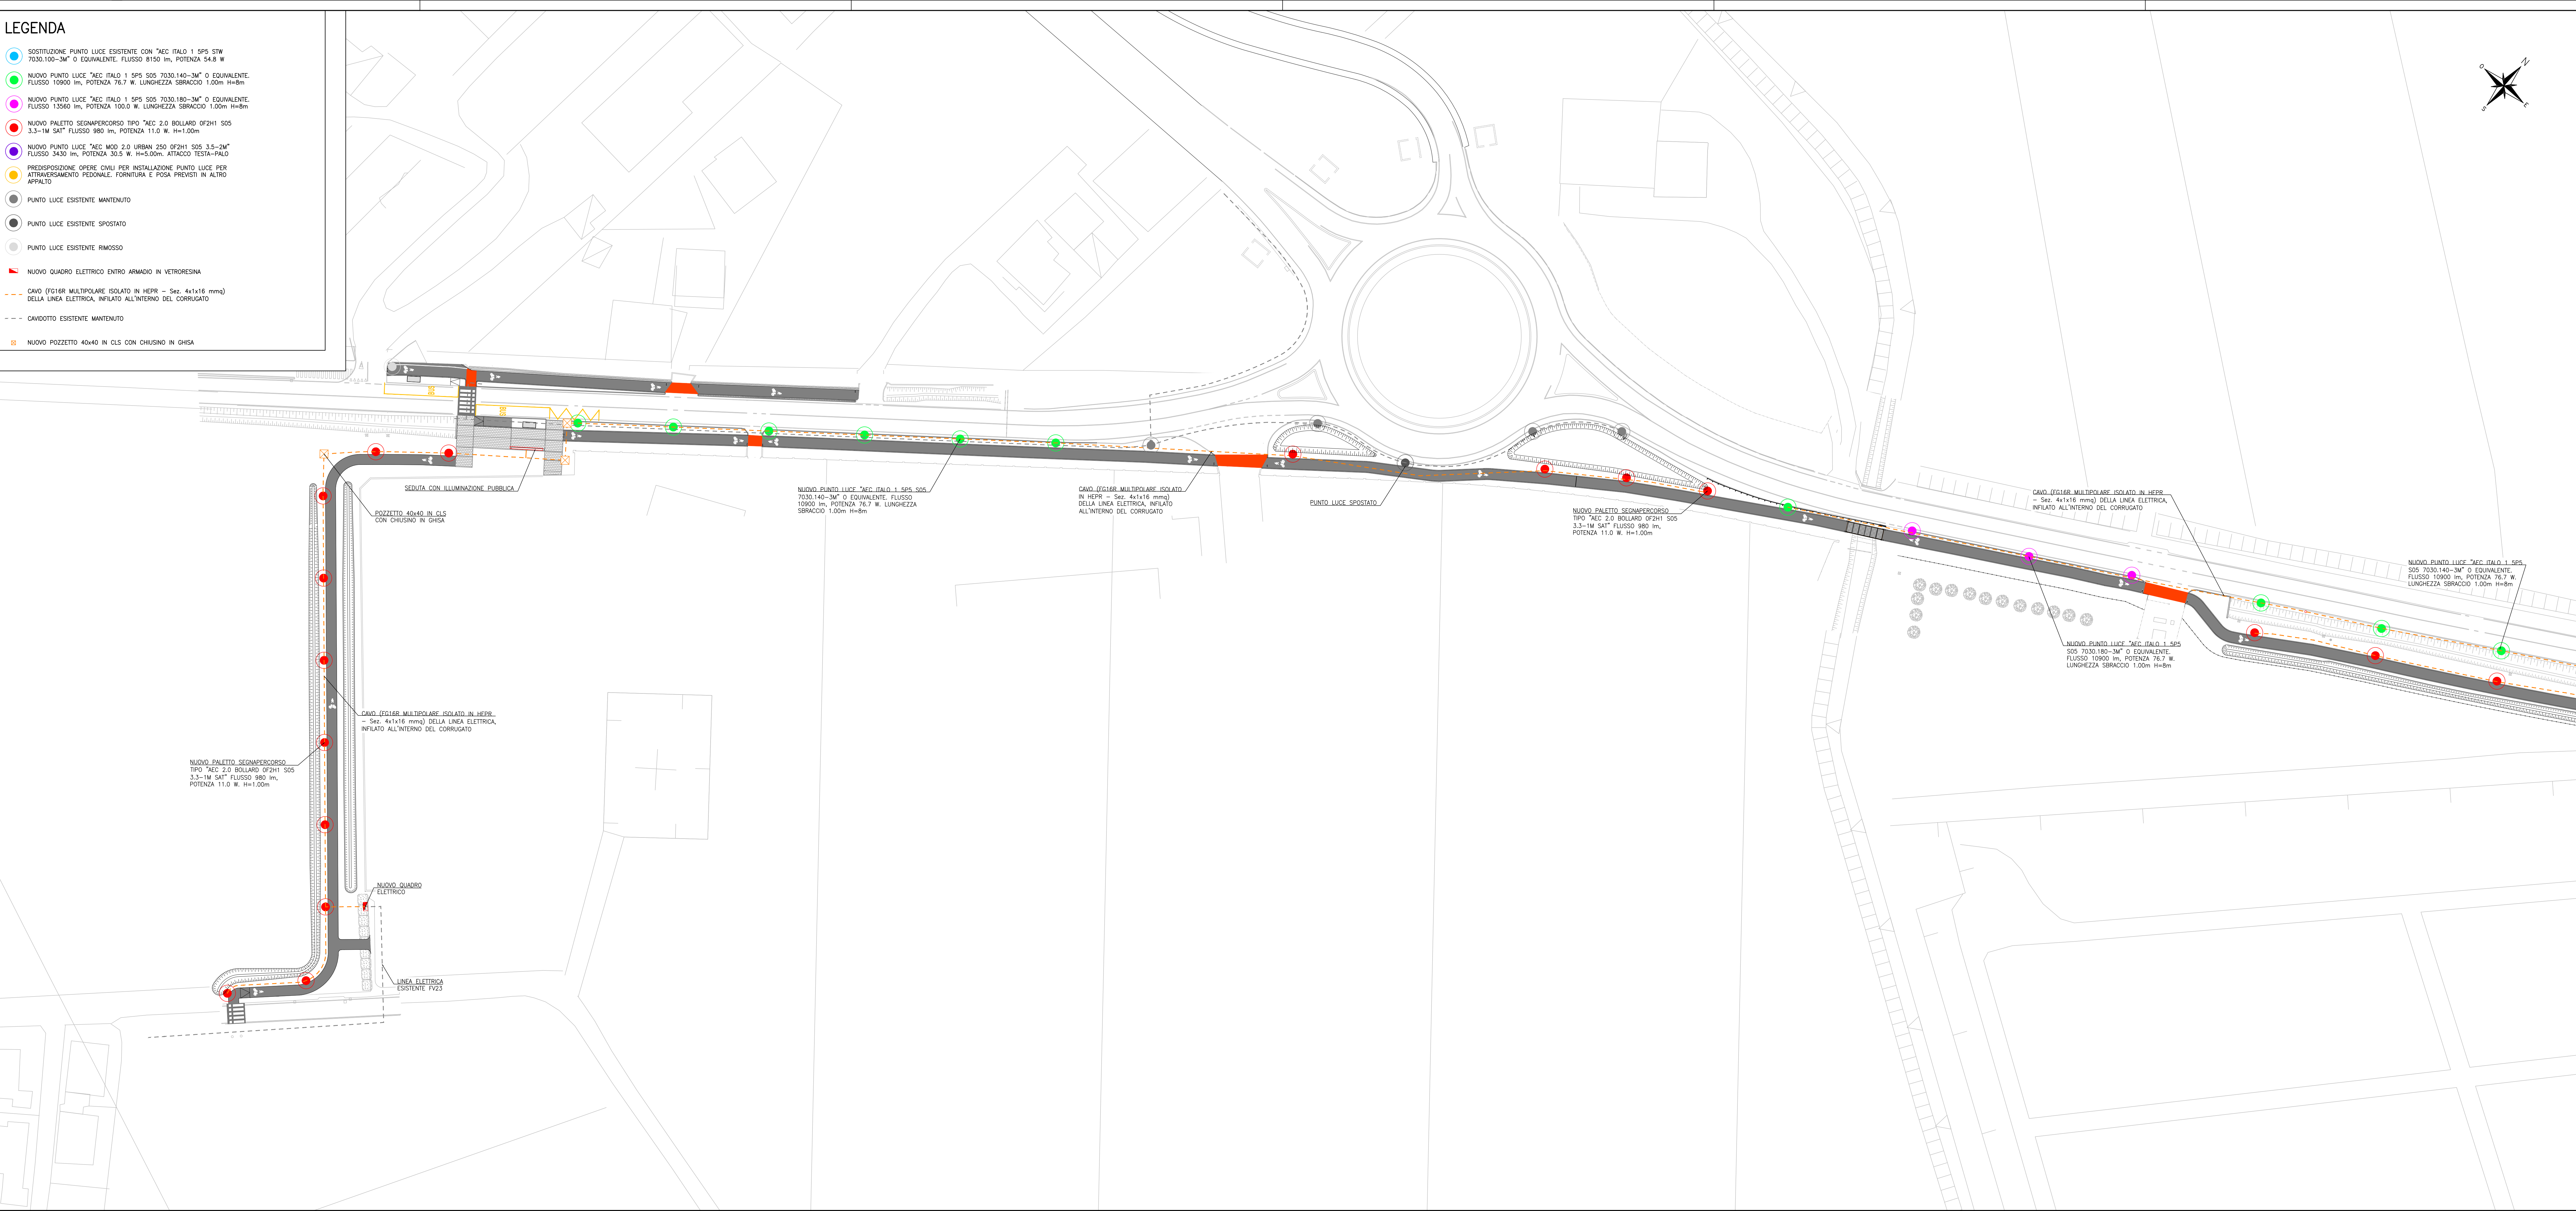

INQUADRAMENTO GENERALE

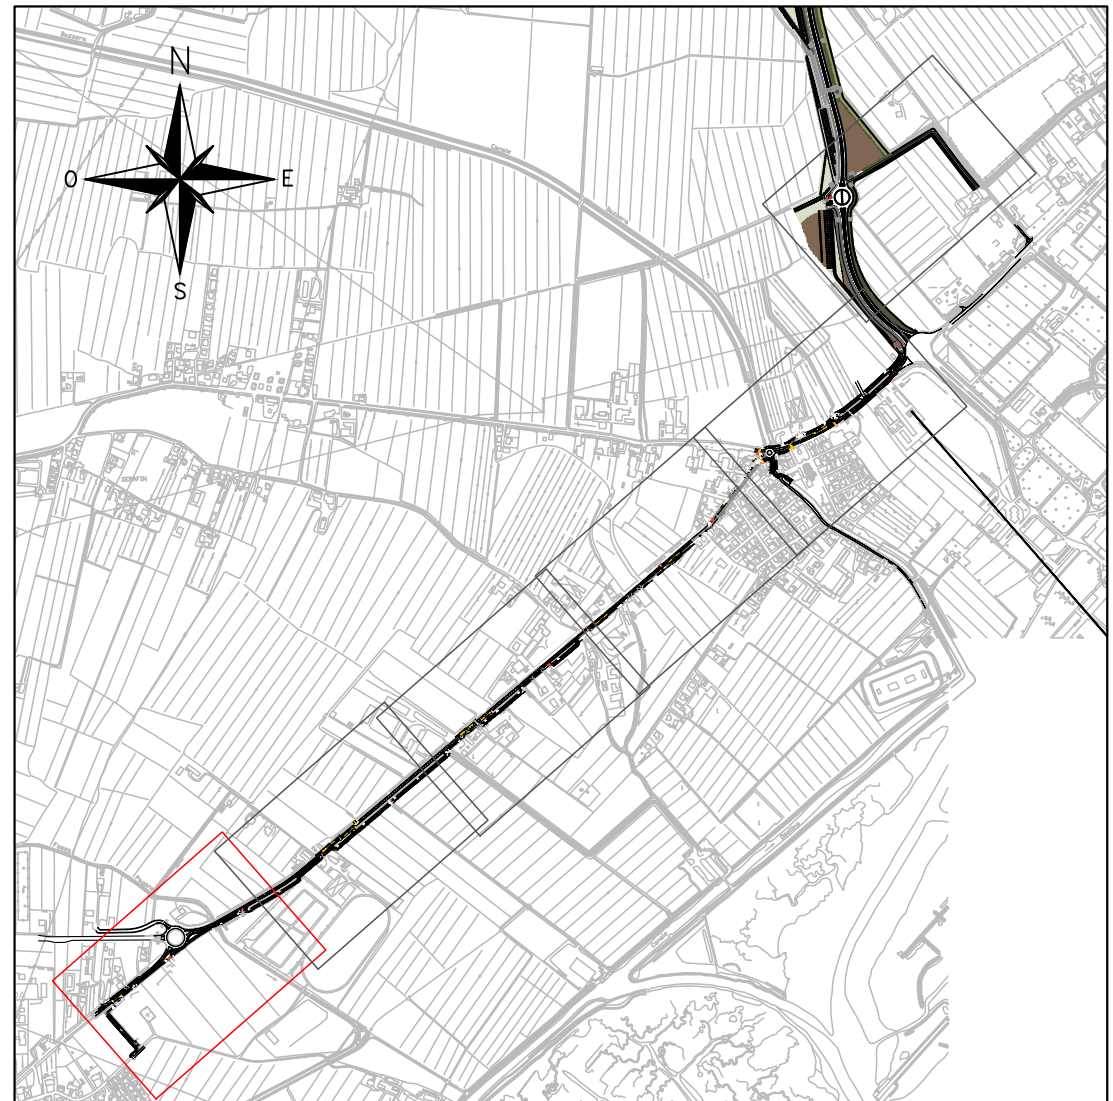

SCALA GRAFICA 1:500

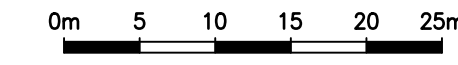

AREA LAVORI PUBBLICI, MOBILITÀ E TRASPORTI
Settore Pianificazione e Mobilità Sostenibile
Servizio Nuove Opere Mobilità Sostenibile

IL DIRETTORE Ing. Simone Agrondì IL DIRIGENTE Ing. Roberto Di Bussolo

IL RESPONSABILE UNICO DEL PROGETTO
Arch. Cons. Alice Maniero

PROGETTO
PN Metro Plus 21-27 - VE3.2.8.3.a_2 Intervento di "COLLEGAMENTO CICLABILE DAL CENTRO DI TESSERA A CAMPALTO" (c.i. 14823)
CUP F71B22000165005

PAESE
PROGETTO ESECUTIVO



TITOLO
IMPIANTI
PUNANMETRIA ILLUMINAZIONE PUBBLICA
TAVOLA 1 DI 6

ELABORATO
16A

REVISIONE	DATA	OGGETTO	REDATTO	VERIFICATO	APPROVATO	SCALA
Rev.01	Settembre 2025	Prima esecuzione				1:500

NOTE FILE
S068551_gsm_E_1.dwg

