


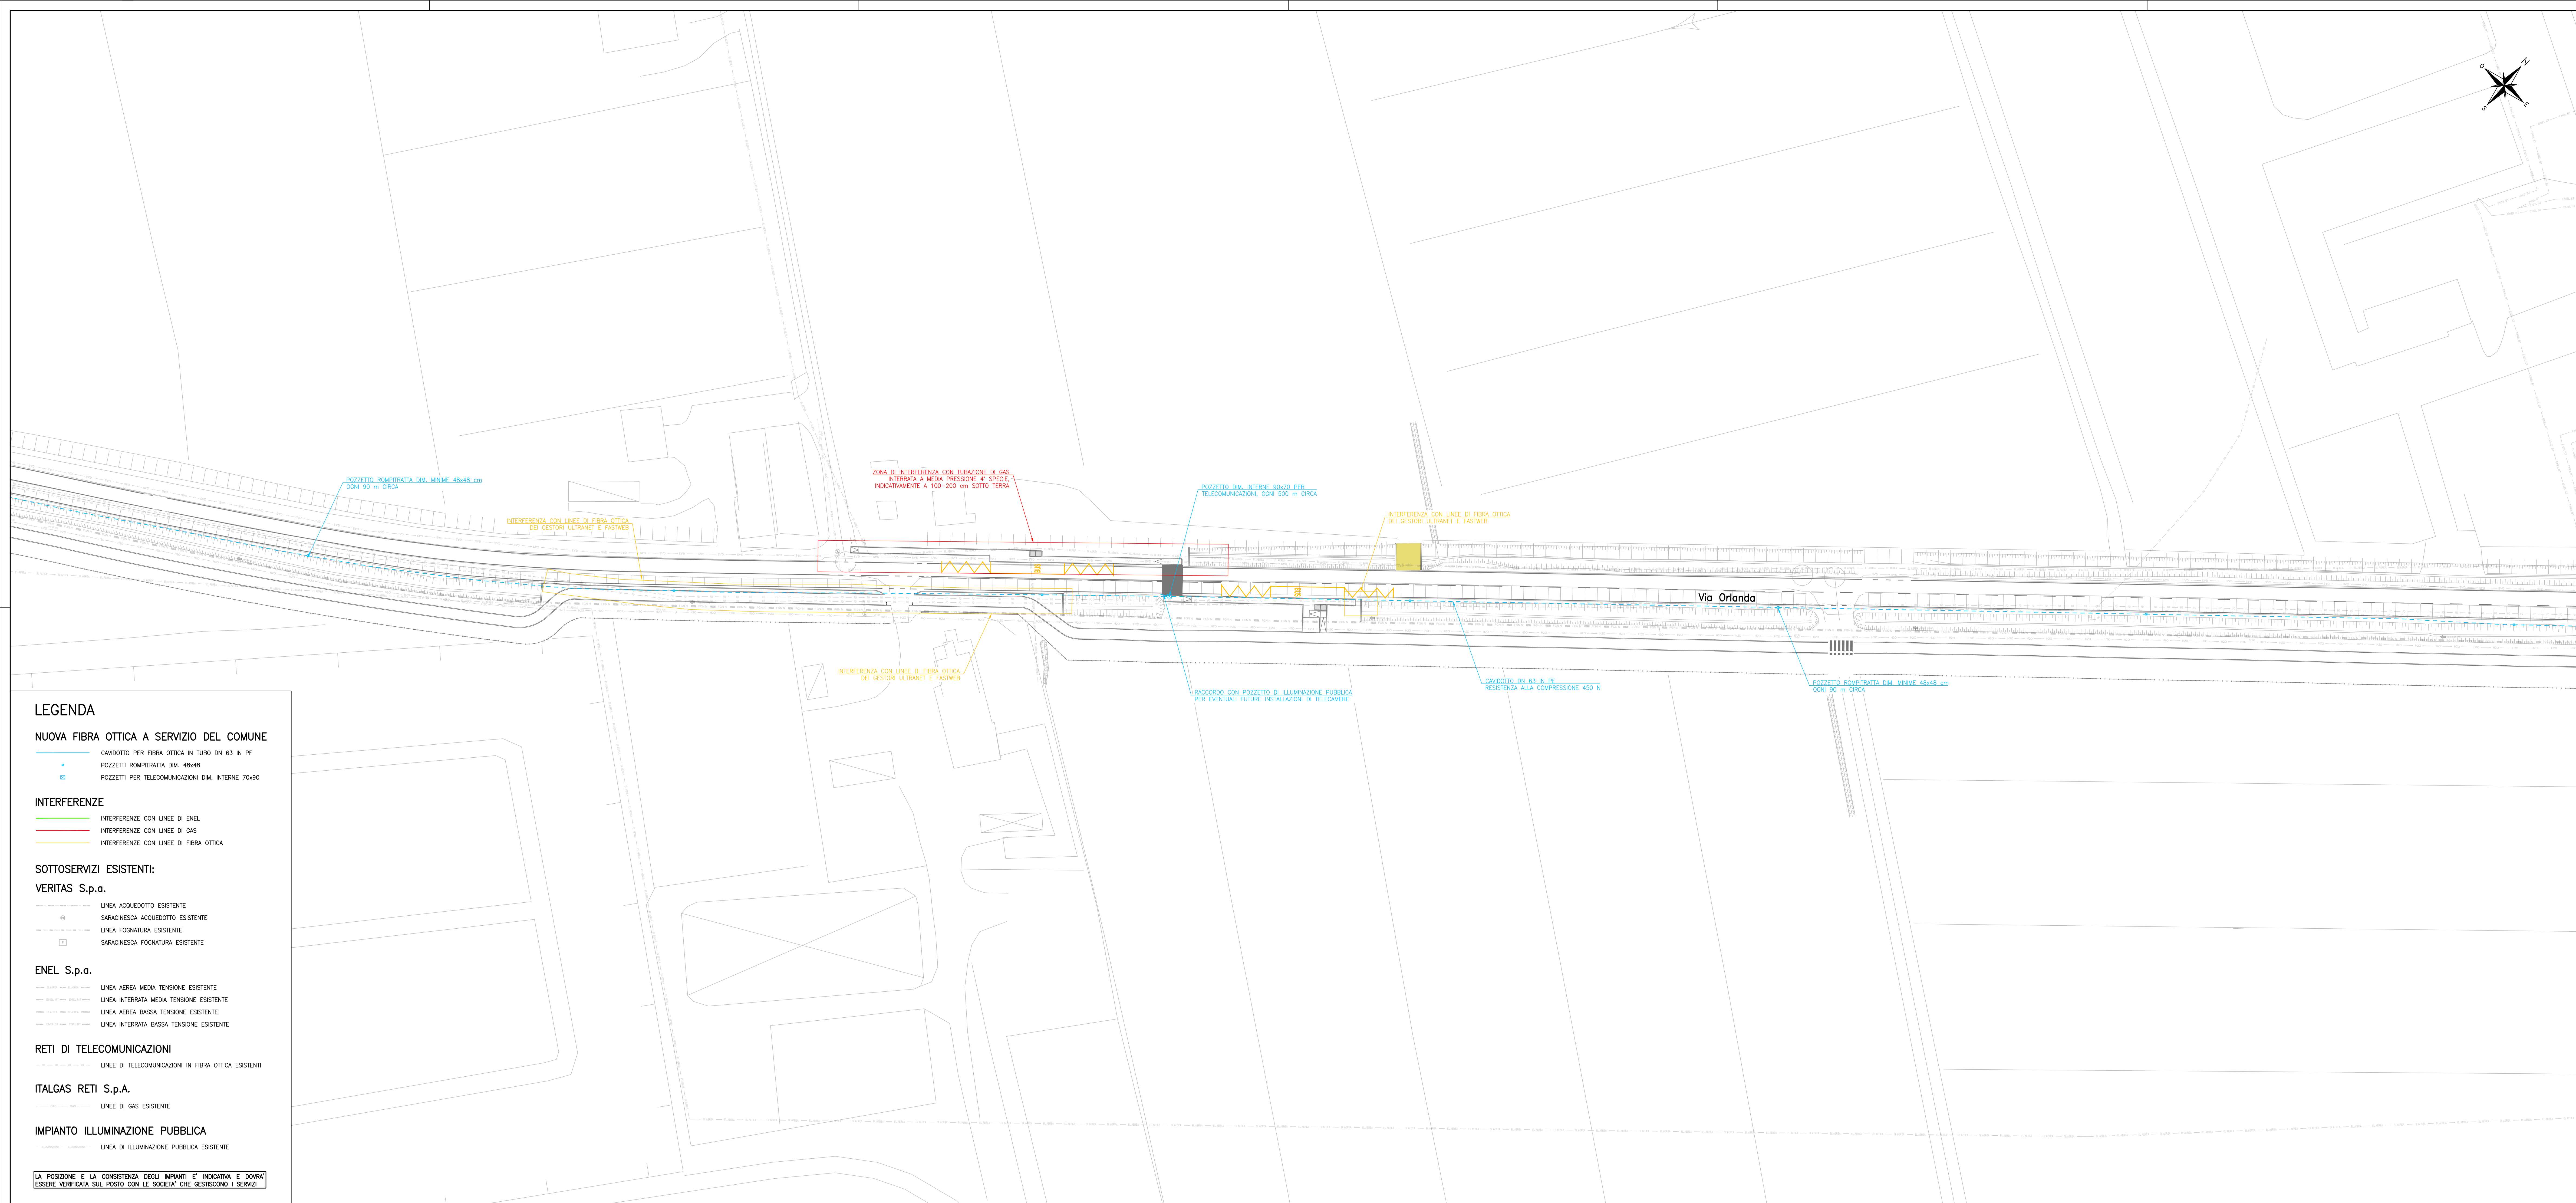

LEGENDA

NUOVA FIBRA OTTICA A SERVIZIO DEL COMUNE

- CAVODOTTO PER FIBRA OTTICA IN TUBO DN 63 IN PE
- POZZETTI ROMPIRATTA DIM. 48x48
- POZZETTI PER TELECOMUNICAZIONI DIM. INTERNE 70x90

INTERFERENZE

- INTERFERENZE CON LINEE DI ENEL
- INTERFERENZE CON LINEE DI GAS
- INTERFERENZE CON LINEE DI FIBRA OTTICA

SOTTOSERVIZI ESISTENTI:

VERITAS S.p.a.

- LINEA ACQUEDOTTO ESISTENTE
- SARACINESCA ACQUEDOTTO ESISTENTE
- LINEA FOGNATURA ESISTENTE
- SARACINESCA FOGNATURA ESISTENTE

ENEL S.p.a.

- LINEA AEREA MEDIA TENSIONE ESISTENTE
- LINEA INTERRATA MEDIA TENSIONE ESISTENTE
- LINEA AEREA BASSA TENSIONE ESISTENTE
- LINEA INTERRATA BASSA TENSIONE ESISTENTE

RETI DI TELECOMUNICAZIONI

- LINEE DI TELECOMUNICAZIONI IN FIBRA OTTICA ESISTENTI

ITALGAS RETI S.p.A.

- LINEE DI GAS ESISTENTE

IMPIANTO ILLUMINAZIONE PUBBLICA

- LINEA DI ILLUMINAZIONE PUBBLICA ESISTENTE

LA POSIZIONE E LA CONSISTENZA DEGLI IMPIANTI E' INDICATIVA E DOVRA' ESSERE VERIFICATA SUL POSTO CON LE SOCIETA' CHE GESTISCONO I SERVIZI

INQUADRAMENTO GENERALE



SCALA GRAFICA 1:500

0m 5 10 15 20 25m



AREA LAVORI PUBBLICI, MOBILITÀ E TRASPORTI
Settore Pianificazione e Mobilità Sostenibile
Servizio Nuove Opere Mobilità Sostenibile

IL DIRETTORE Ing. Simone Agrondì IL DIRIGENTE Ing. Roberto Di Bussolo

IL RESPONSABILE UNICO DEL PROGETTO Arch. Cons. Alice Maniero

PROGETTO: PN Metro Plus 21-27 - VE3.2.8.3.a_2 Intervento di "COLLEGAMENTO CICLABILE DAL CENTRO DI TESSERA A CAMPALTO" (c.i. 14823) CUP F71B2000165005

FASE: PROGETTO ESECUTIVO



TITOLO: PROGETTO GENERALE
PLANIMETRIA SOTTOSERVIZI
RISOLUZIONE DELLE INTERFERENZE
TAVOLA 2 DI 5

ELABORATO: 19B

REVISIONE	DATA	OGGETTO	REDATTO	VERIFICATO	APPROVATO	SCALA
Rev.01	Settembre 2025	Prima esecuzione				1:500

NOTE FILE: 2068551_psm-mod-sottoservizi_1.dwg