


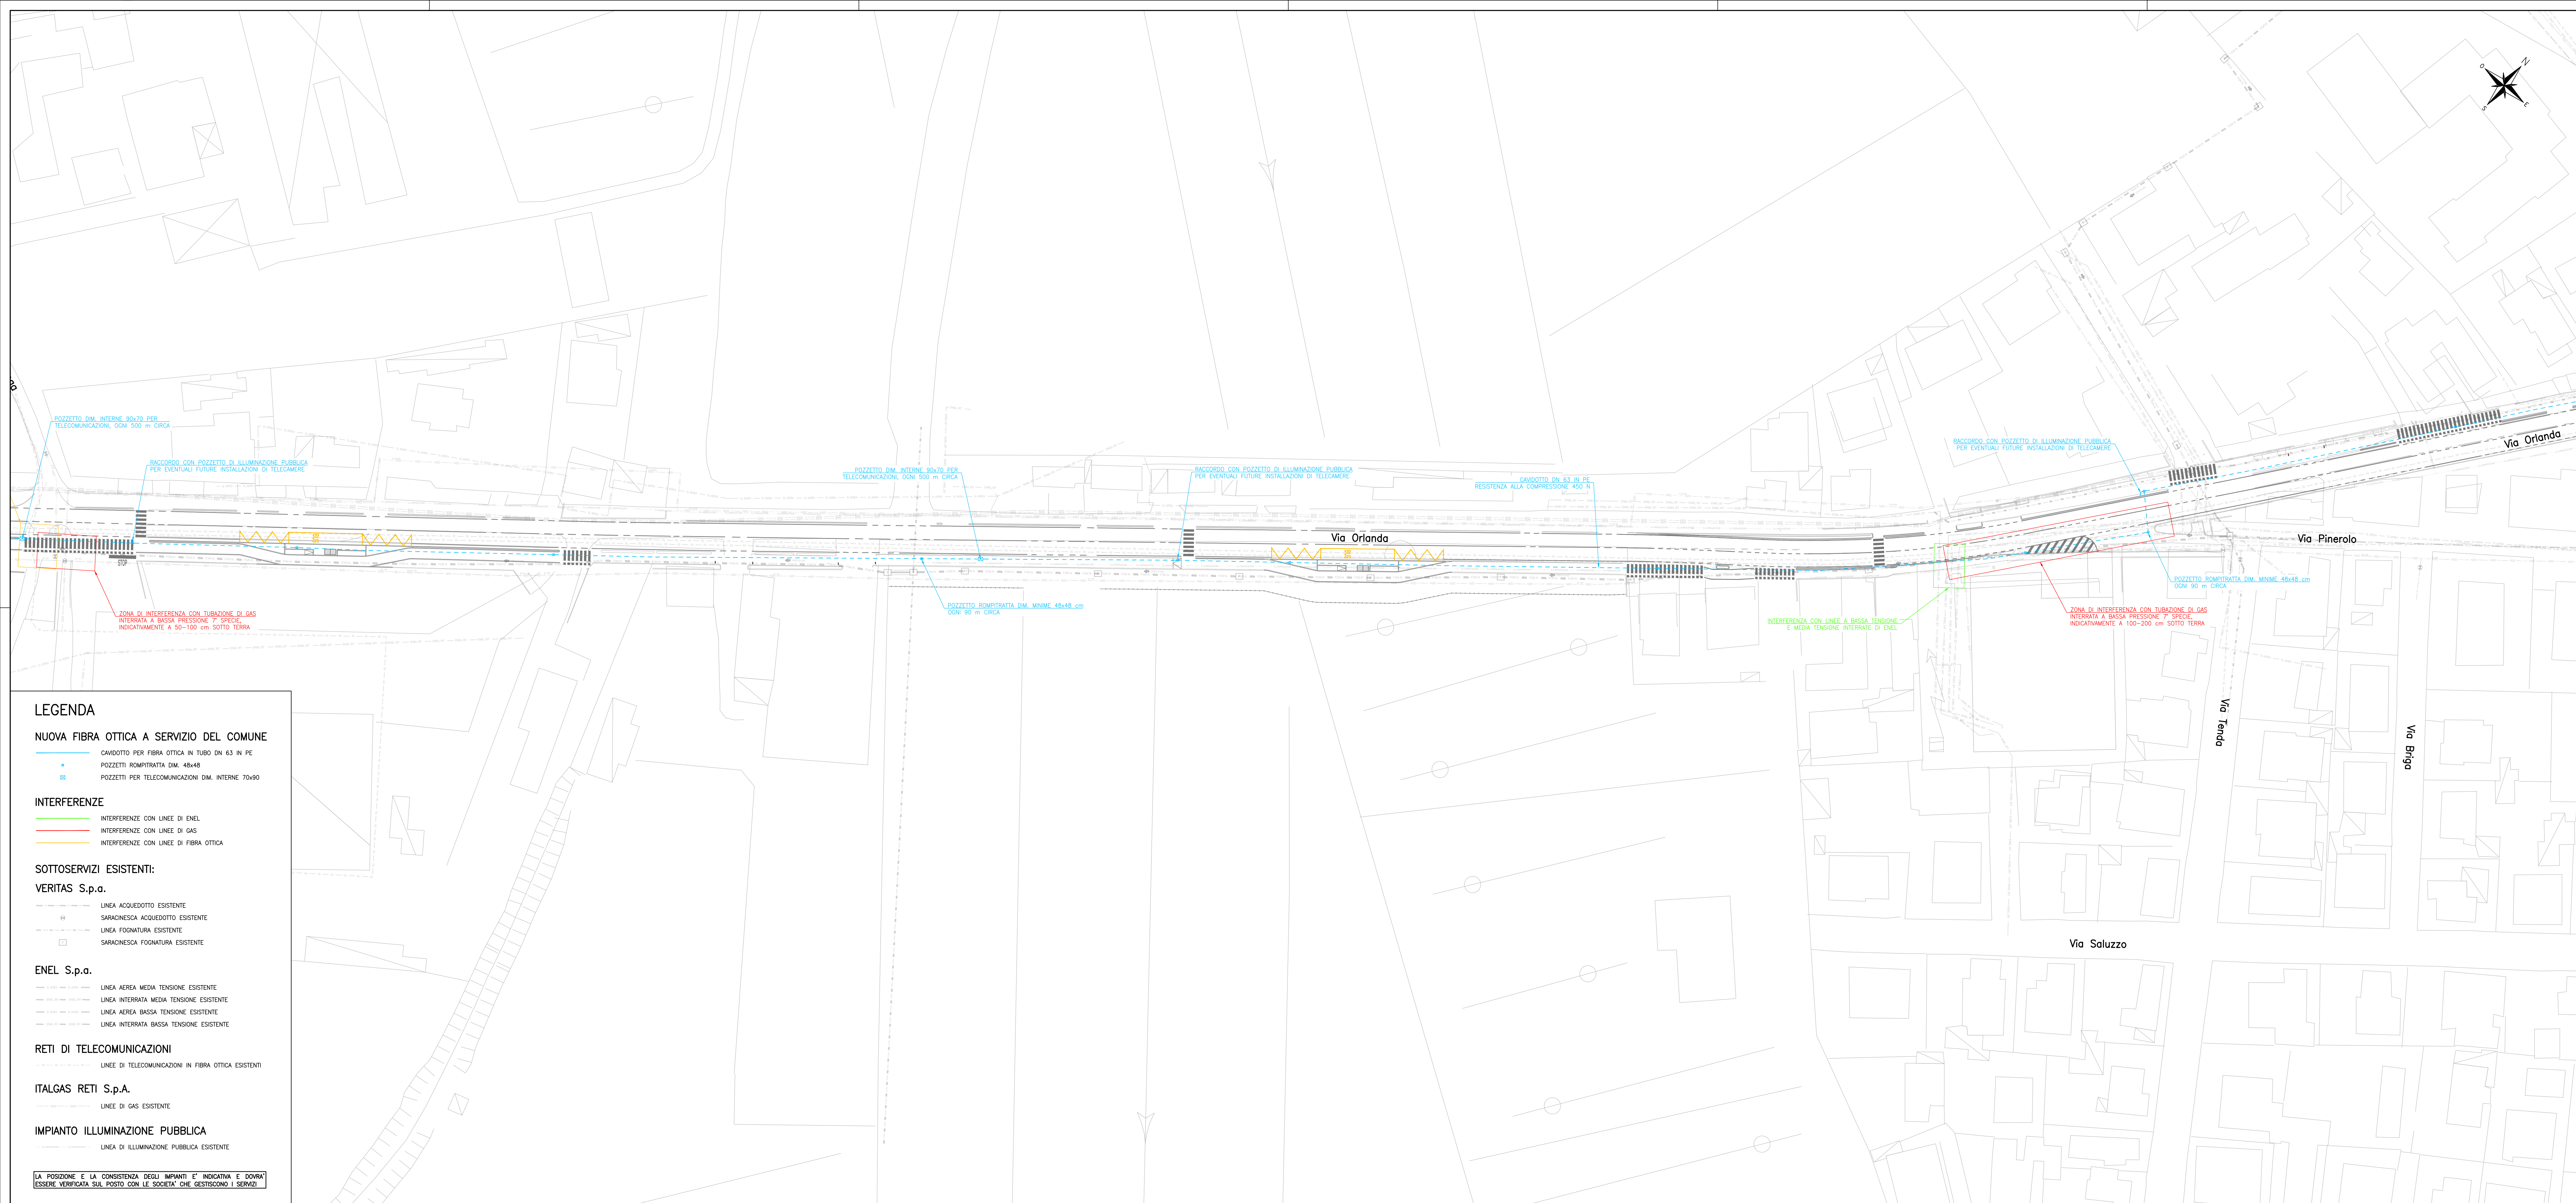

**LEGENDA**

**NUOVA FIBRA OTTICA A SERVIZIO DEL COMUNE**

- CAVIDOTTO PER FIBRA OTTICA IN TUBO DN 63 IN PE
- POZZETTI ROMPIRATTA DM. 48x48
- POZZETTI PER TELECOMUNICAZIONI DM. INTERNE 70x90

**INTERFERENZE**

- INTERFERENZE CON LINEE DI ENEL
- INTERFERENZE CON LINEE DI GAS
- INTERFERENZE CON LINEE DI FIBRA OTTICA

**SOTTOSERVIZI ESISTENTI:**

**VERITAS S.p.a.**

- LINEA ACQUEDOTTO ESISTENTE
- SARACINESCA ACQUEDOTTO ESISTENTE
- LINEA FOGNATURA ESISTENTE
- SARACINESCA FOGNATURA ESISTENTE

**ENEL S.p.a.**

- LINEA AEREA MEDIA TENSIONE ESISTENTE
- LINEA INTERRATA MEDIA TENSIONE ESISTENTE
- LINEA AEREA BASSA TENSIONE ESISTENTE
- LINEA INTERRATA BASSA TENSIONE ESISTENTE

**RETI DI TELECOMUNICAZIONI**

- LINEE DI TELECOMUNICAZIONI IN FIBRA OTTICA ESISTENTI

**ITALGAS RETI S.p.A.**


- LINEE DI GAS ESISTENTE

**IMPIANTO ILLUMINAZIONE PUBBLICA**

- LINEA DI ILLUMINAZIONE PUBBLICA ESISTENTE

LA POSIZIONE E LA CONSISTENZA DEGLI IMPIANTI E' INDICATIVA E DOVRA' ESSERE VERIFICATA SUL POSTO CON LE SOCIETA' CHE GESTISCONO I SERVIZI

INQUADRAMENTO GENERALE

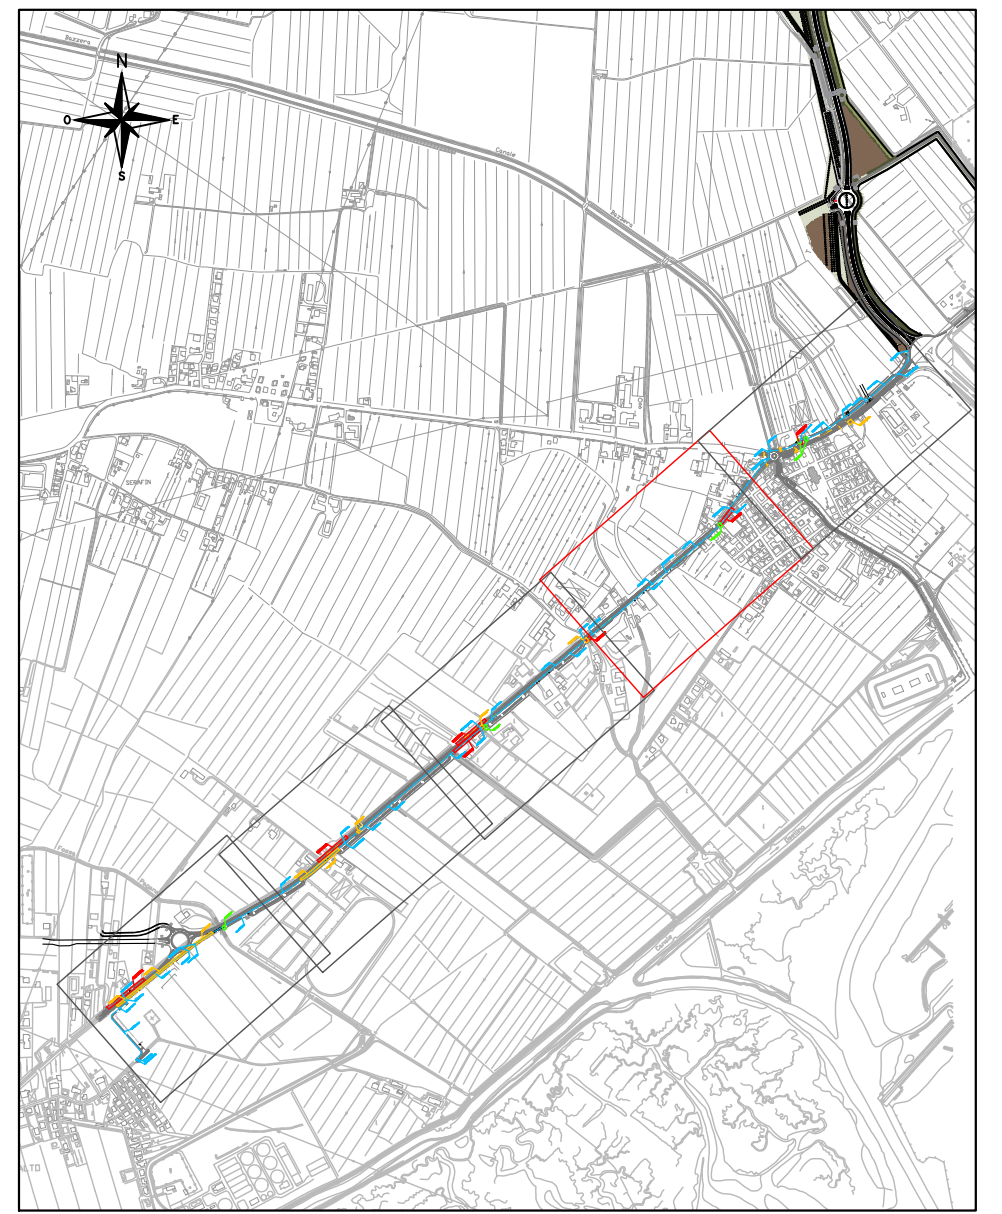

**CITTA' DI VENEZIA**

AREA LAVORI PUBBLICI, MOBILITÀ E TRASPORTI  
Settore Pianificazione e Mobilità Sostenibile  
Servizio Nuove Opere Mobilità Sostenibile

IL DIRETTORE: **Ing. Simone Agrondi** IL DIRIGENTE: **Ing. Roberto Di Bussolo**

IL RESPONSABILE UNICO DEL PROGETTO: **Arch. Cons. Alice Maniero**

PROGETTO: **PN Metro Plus 21-27 - VE3.2.8.3.a.2 Intervento di "COLLEGAMENTO CICLABILE DAL CENTRO DI TESSERA A CAMPALTO" (c.i. 14823) CUP F71B2000165005**

PROGETTO ESECUTIVO

PROGETTISTA: **STUDIO MARTINI INGEGNERIA S.r.l.**

TITOLO: **PROGETTO GENERALE PLANIMETRIA SOTTOSERVIZI RISOLUZIONE DELLE INTERFERENZE TAVOLA 4 DI 5**

ELABORATO: **19D**

| REVISIONE | DATA           | OGGETTO         | REDATTO | VERIFICATO | APPROVATO | SCALA |
|-----------|----------------|-----------------|---------|------------|-----------|-------|
| Rev.01    | Settembre 2025 | Prima emissione |         |            |           | 1:500 |

NOTE FILE: 2066551\_giur-mod-sottoservizi\_1.dwg

COESIONE ITALIA 2021-2027

Co-finanziato dall'Unione europea

GOVERNATELA