




INQUADRAMENTO GENERALE

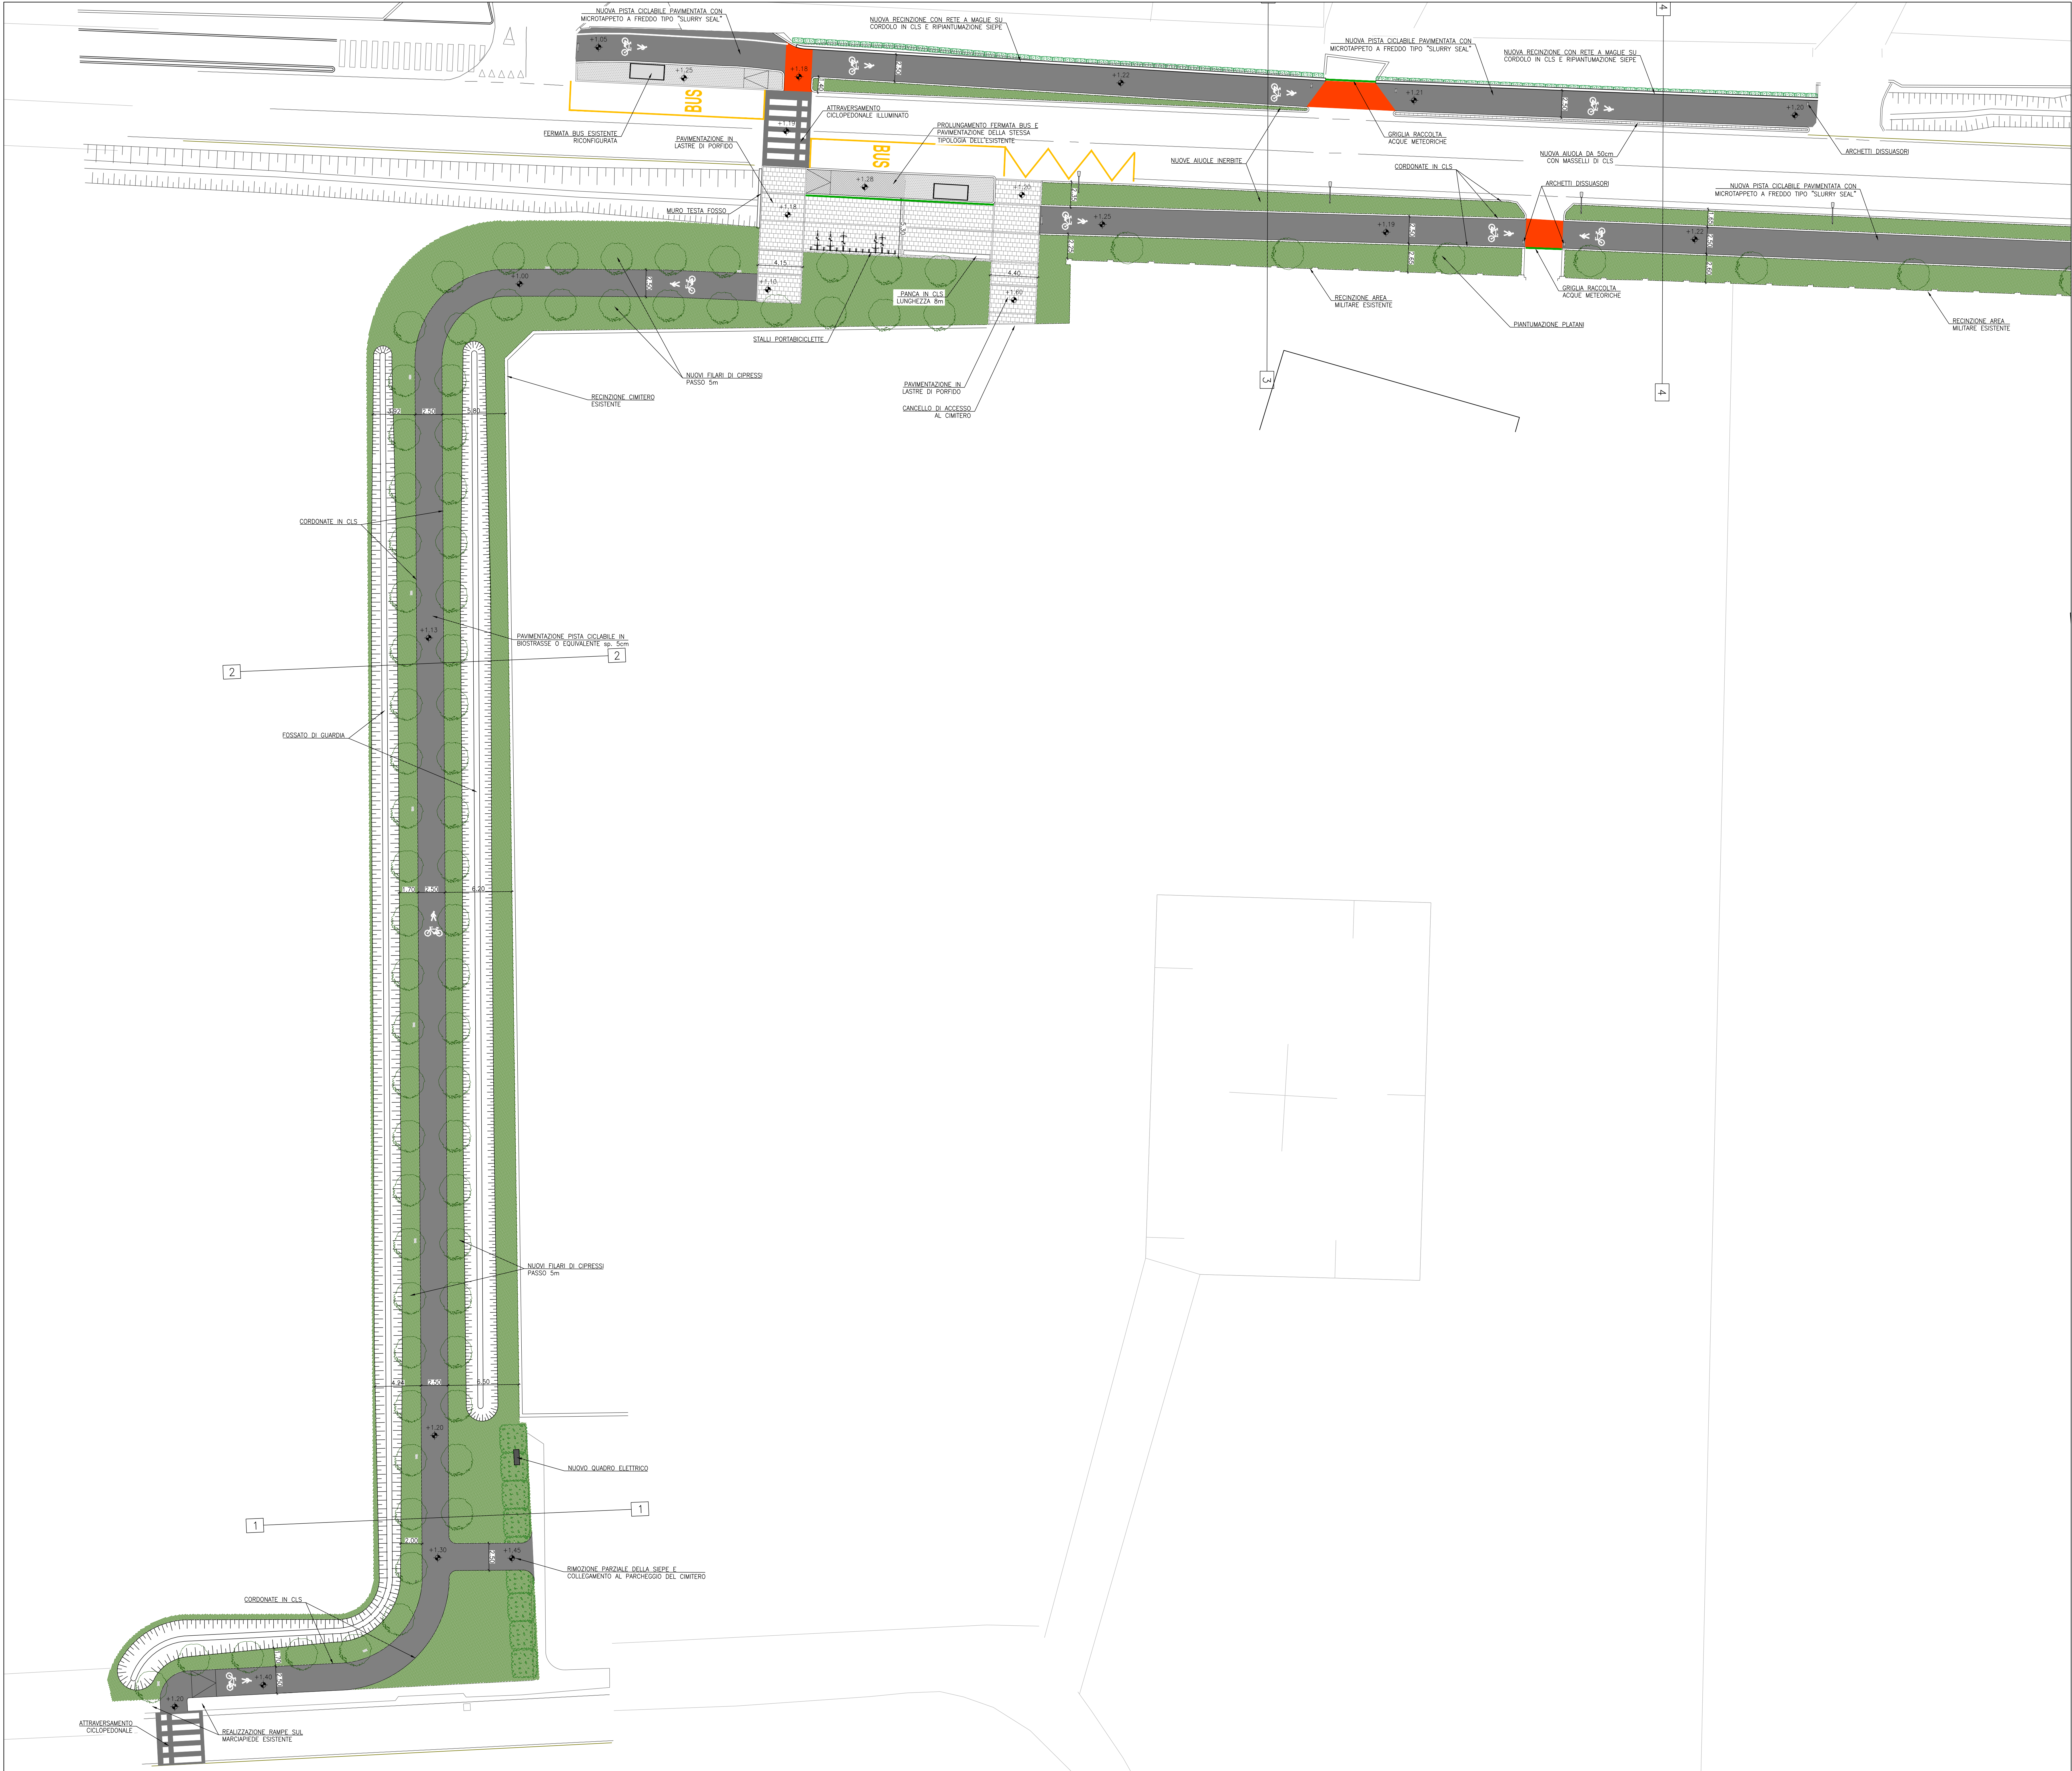



CITTÀ DI VENEZIA

AREA LAVORI PUBBLICI, MOBILITÀ E TRASPORTI
Settore Pianificazione e Mobilità Sostenibile
Servizio Nuove Opere Mobilità Sostenibile

IL DIRETTORE

Ing. Simone Agrandi

IL RESPONSABILE LAVORI DEL PROGETTO

Arch. Cons. Alice Maniero

IL DIRIGENTE

Ing. Roberto Di Bussolo

PROGETTO

PN Metro Plus 21-27 - VE3.2.8.3 a_2 Intervento di "COLLEGAMENTO CICLABILE DAL CENTRO DI TESSERA A CAMPALTO" (c.l. 1482.3)
CUP F71B20000160005

FASE

PROGETTO ESECUTIVO

PROGETTISTA



STUDIO MARTINI INGEGNERIA S.r.l.
info@martiniingegneria.it
Certificati Qualità Ambiente Sicurezza Partita generica SA8000



TITOLO

VIABILITÀ
PLANIMETRIA DI DETTAGLIO
TAVOLA 1 DI 9

8A

REVISIONE	DATA	OGGETTO	REDATTO	VERIFICATO	APPROVATO	SCALA
Rev_01	Settembre 2020	Prova esecutiva				1:200

NOTE FILE
SOPRINTENDENTE LAVORI (firma, data)

