


PLANIMETRIA DI PROGETTO SU ORTOFOTO - FINESTRA 10

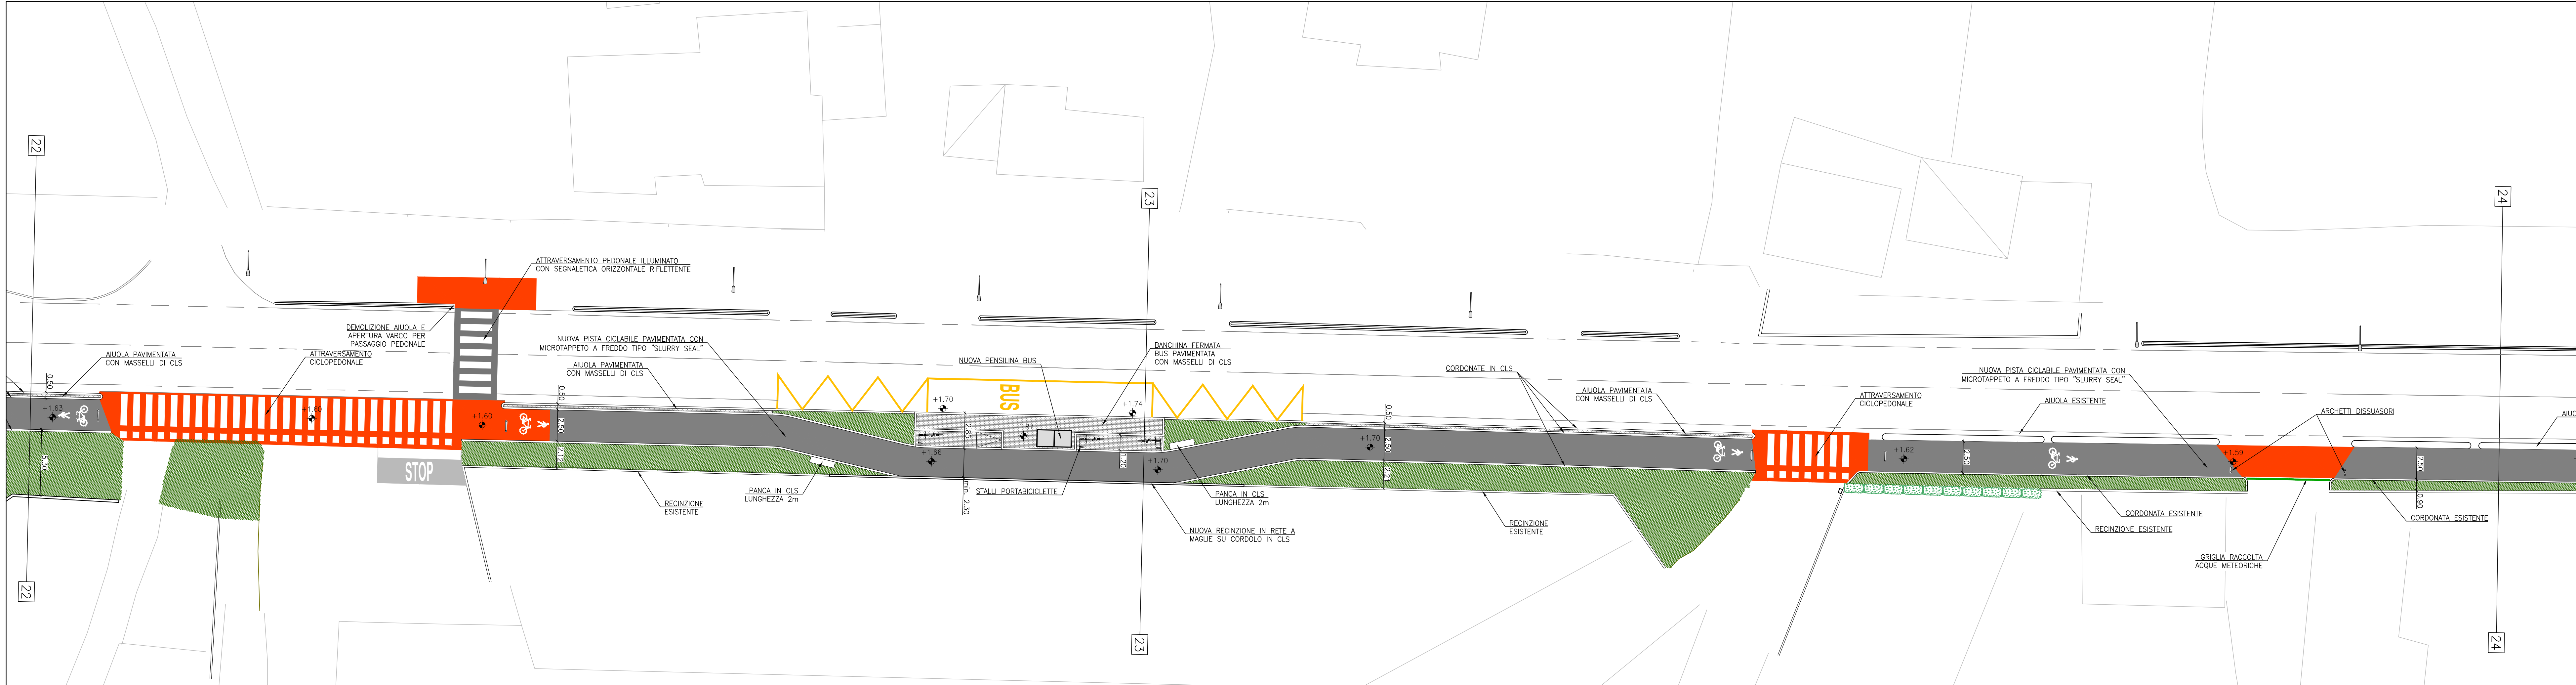


INQUADRAMENTO GENERALE



SCALA GRAFICA 1:200

0m 2 4 6 8 10m

PLANIMETRIA DI PROGETTO SU ORTOFOTO - FINESTRA 11

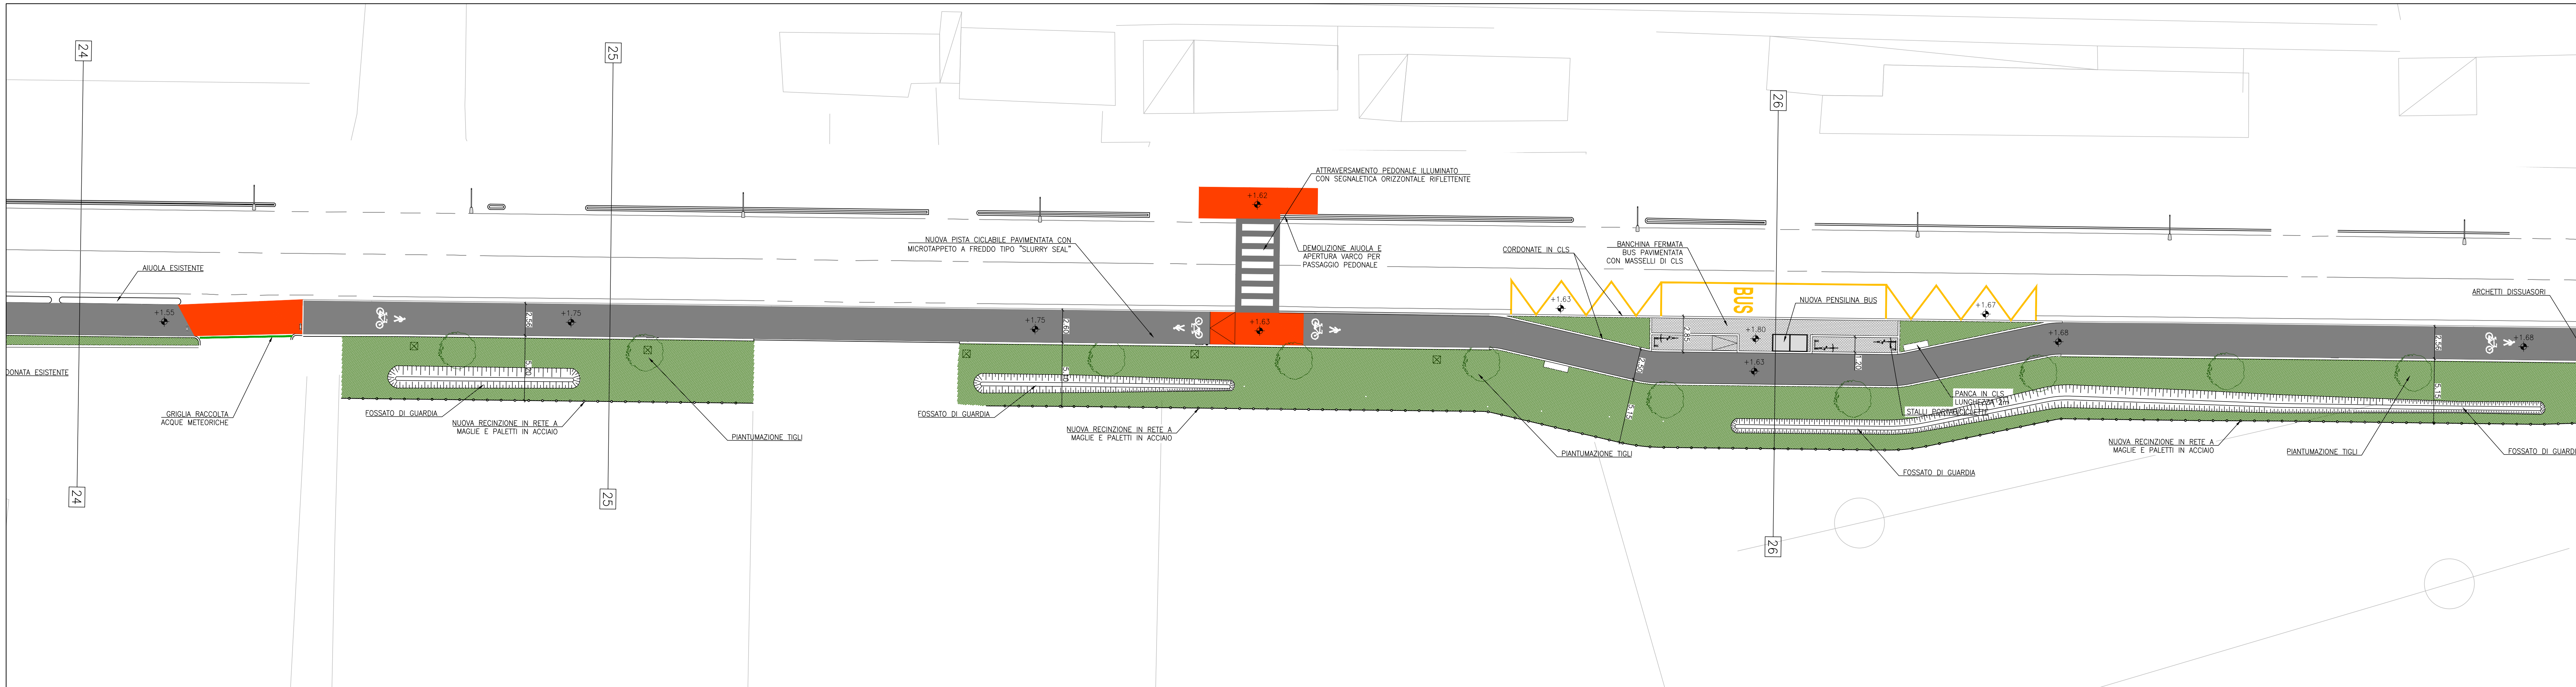

AREA LAVORI PUBBLICI, MOBILITÀ E TRASPORTI
Settore Pianificazione e Mobilità Sostenibile
Servizio Nuove Opere Mobilità Sostenibile

IL DIRETTORE
Ing. Simone Agrondì
IL RESPONSABILE UNICO DEL PROGETTO
Ing. Roberto Di Bussolo
Arch. Cons. Alice Maniero

PROGETTO
PN Metro Plus 21-27 - VE3.2.8.3.a.2 Intervento di "COLLEGAMENTO CICLABILE DAL CENTRO DI TESSERA A CAMPALTO" (c.i. 14823)
CUP F71B20000160005

PROGETTO ESECUTIVO



STUDIO MARTINI INGEGNERIA S.r.l.
info@martiningegneria.it
Certificati Qualità Ambiente, Sicurezza, Partita green SA8000

TITOLO
VIABILITÀ
PLANIMETRIA DI DETTAGLIO
TAVOLA 6 DI 9

ELABORATO

8F

REVISIONE	DATA	OGGETTO	REDATTO	VERIFICATO	APPROVATO	SCALA
Rev. 01	Settembre 2025	Prima emissione				1:200
						NOME FILE: 30856533_0000_pnmg_1.dwg

