





PLANIMETRIA DI CANTIERE – tratto 1

 


PLANIMETRIA DI CANTIERE – tratto 2

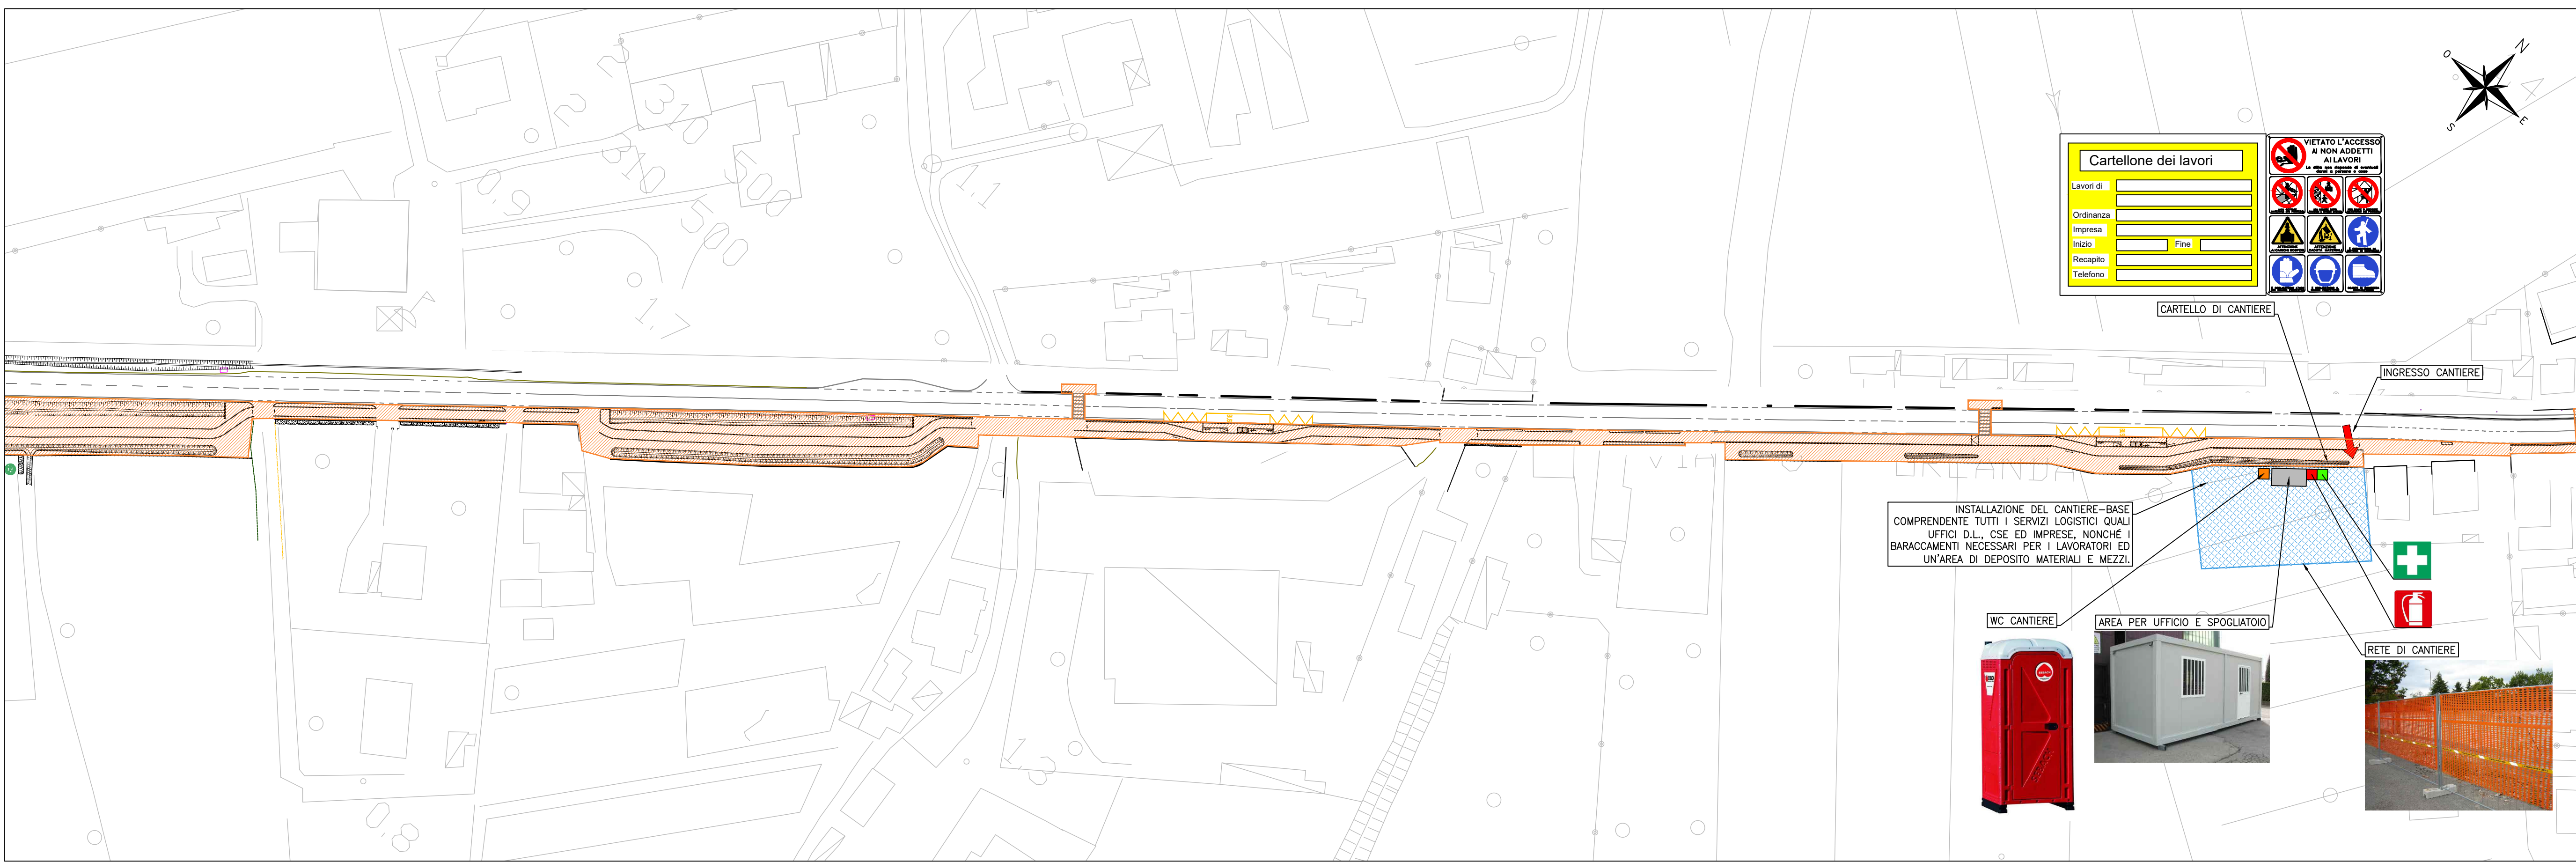

PLANIMETRIA DI CANTIERE – tratto 3

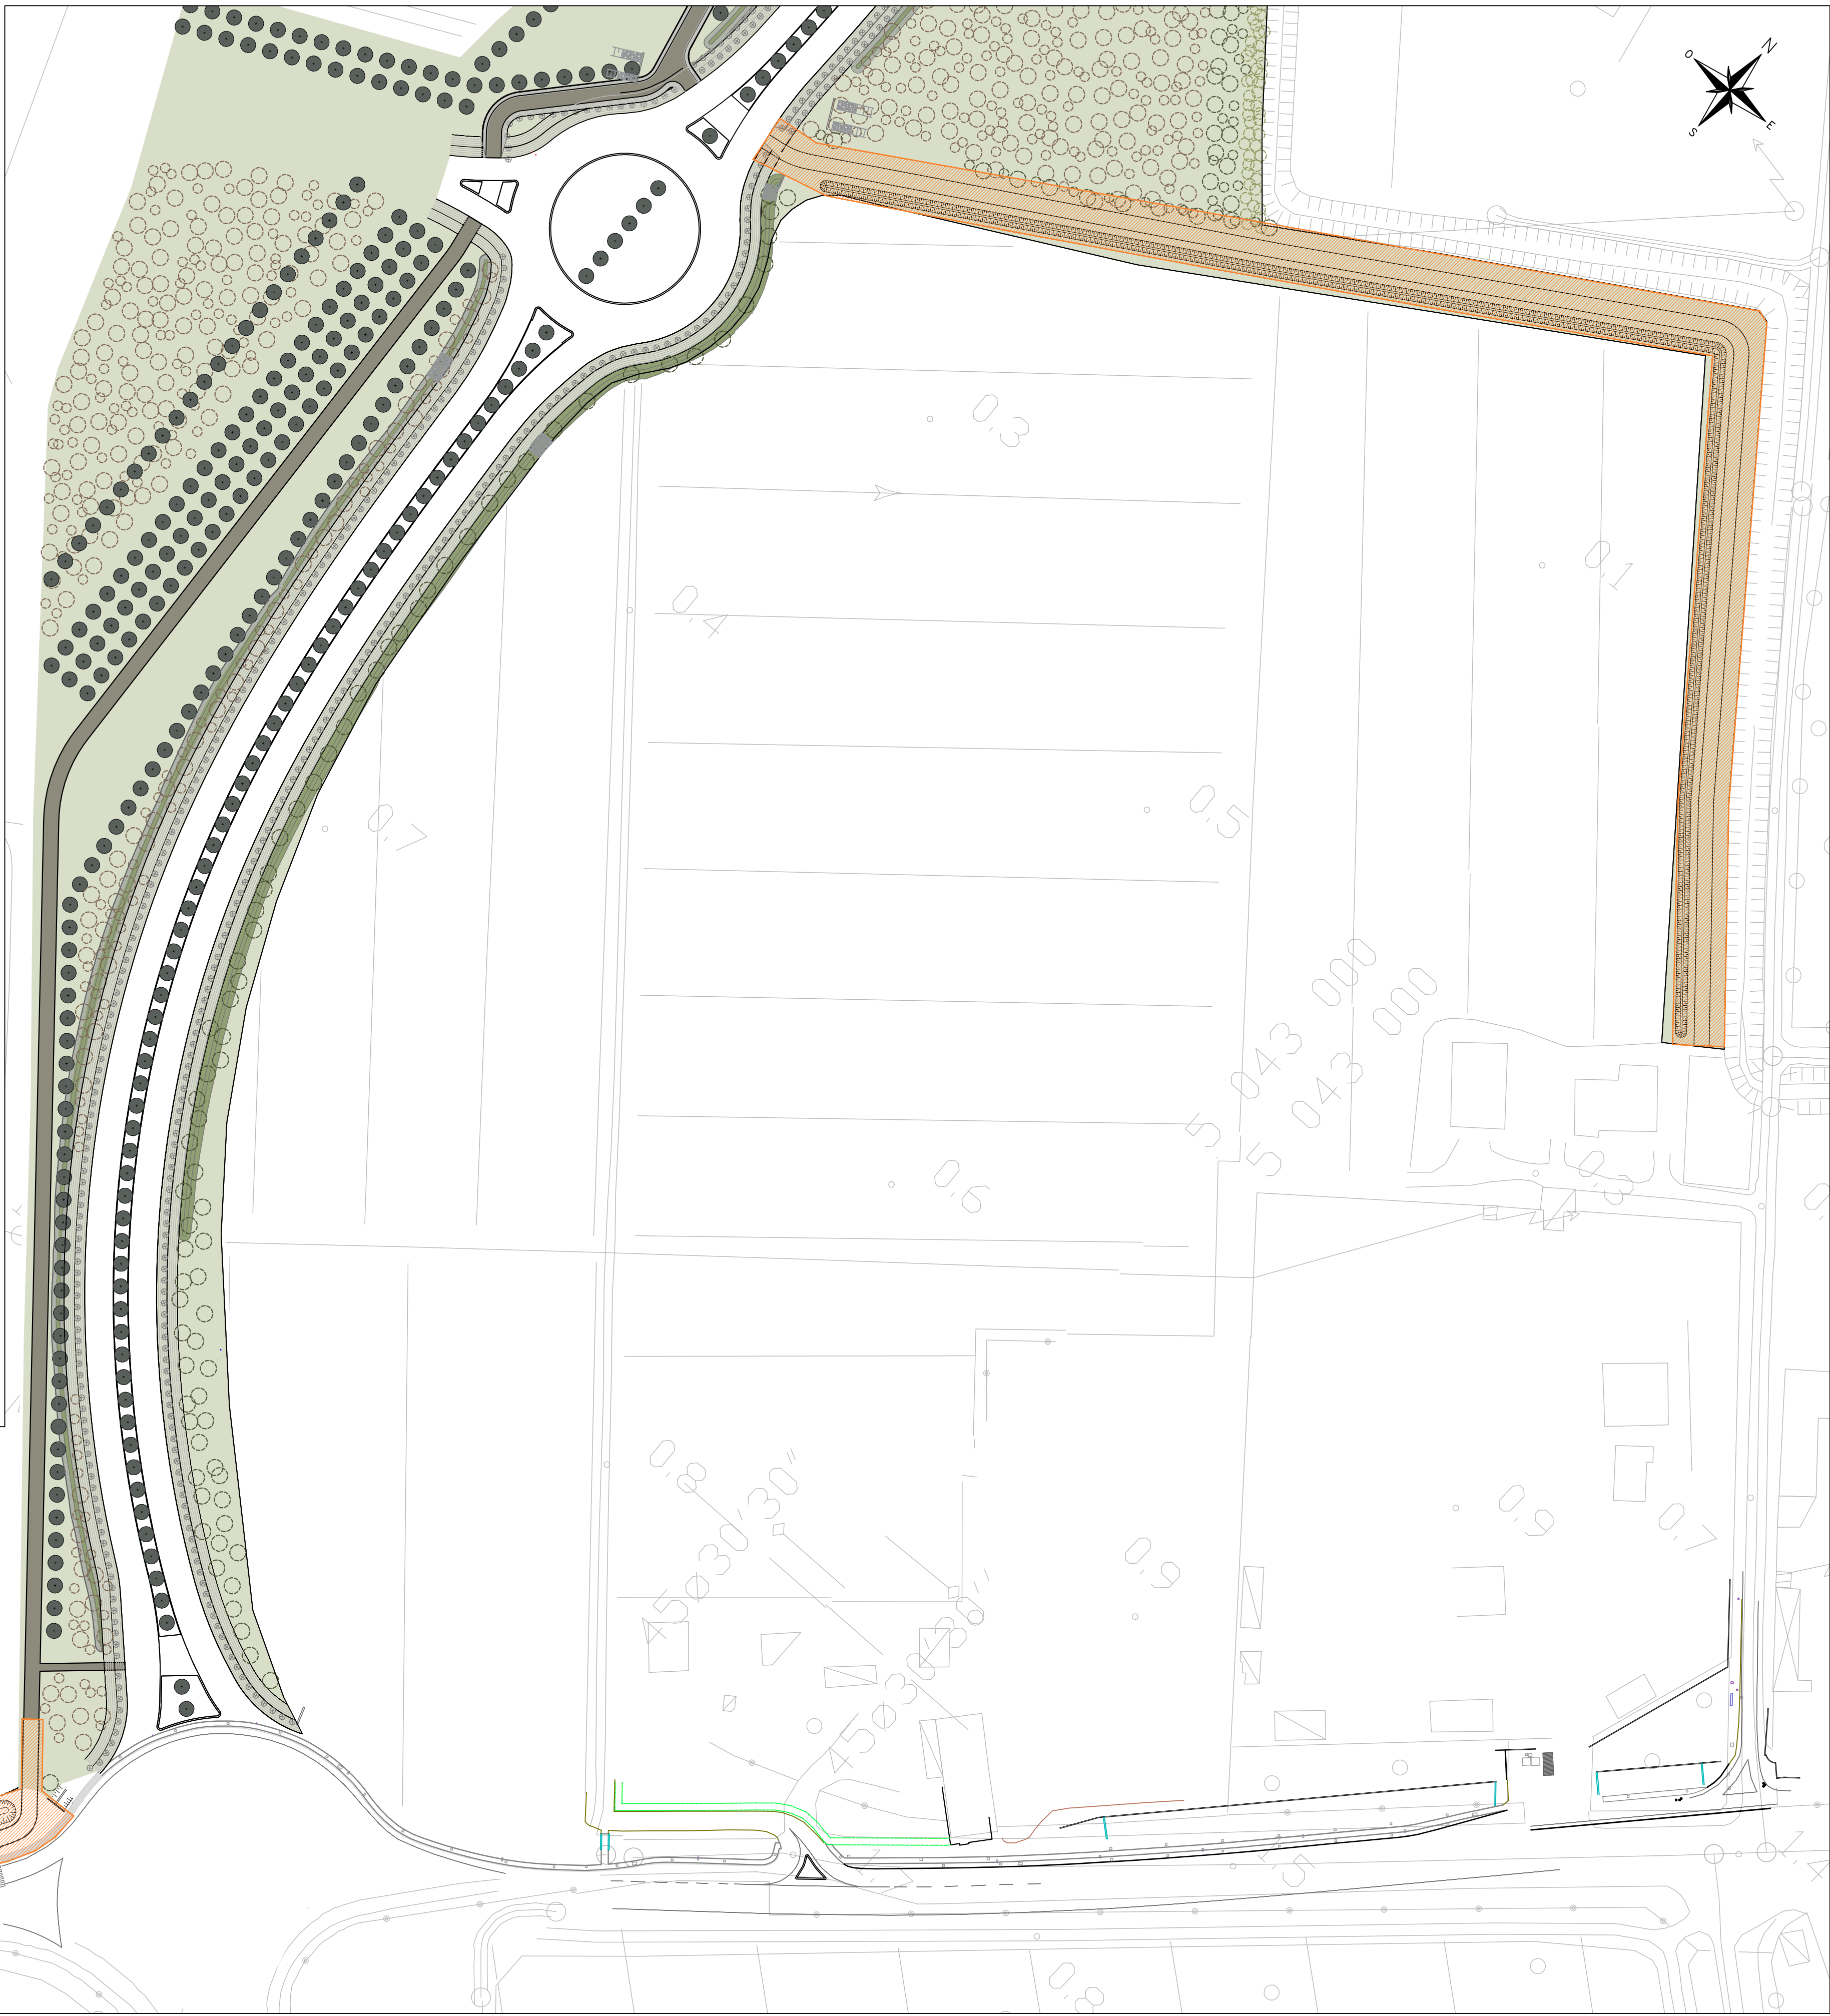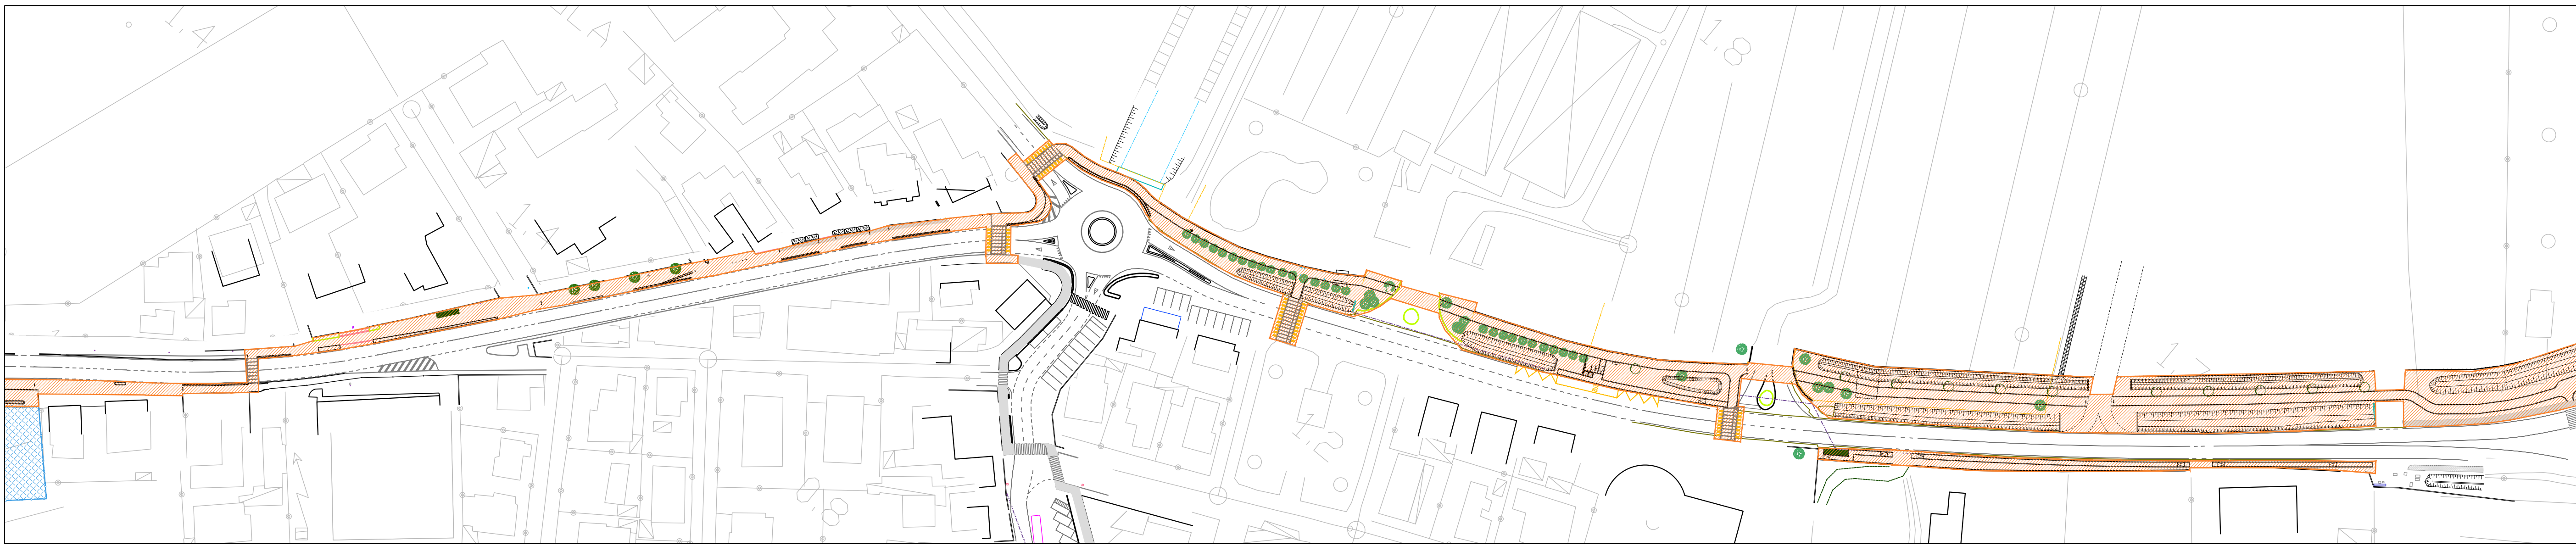

SCHEMA TIPO SEGNALETICA

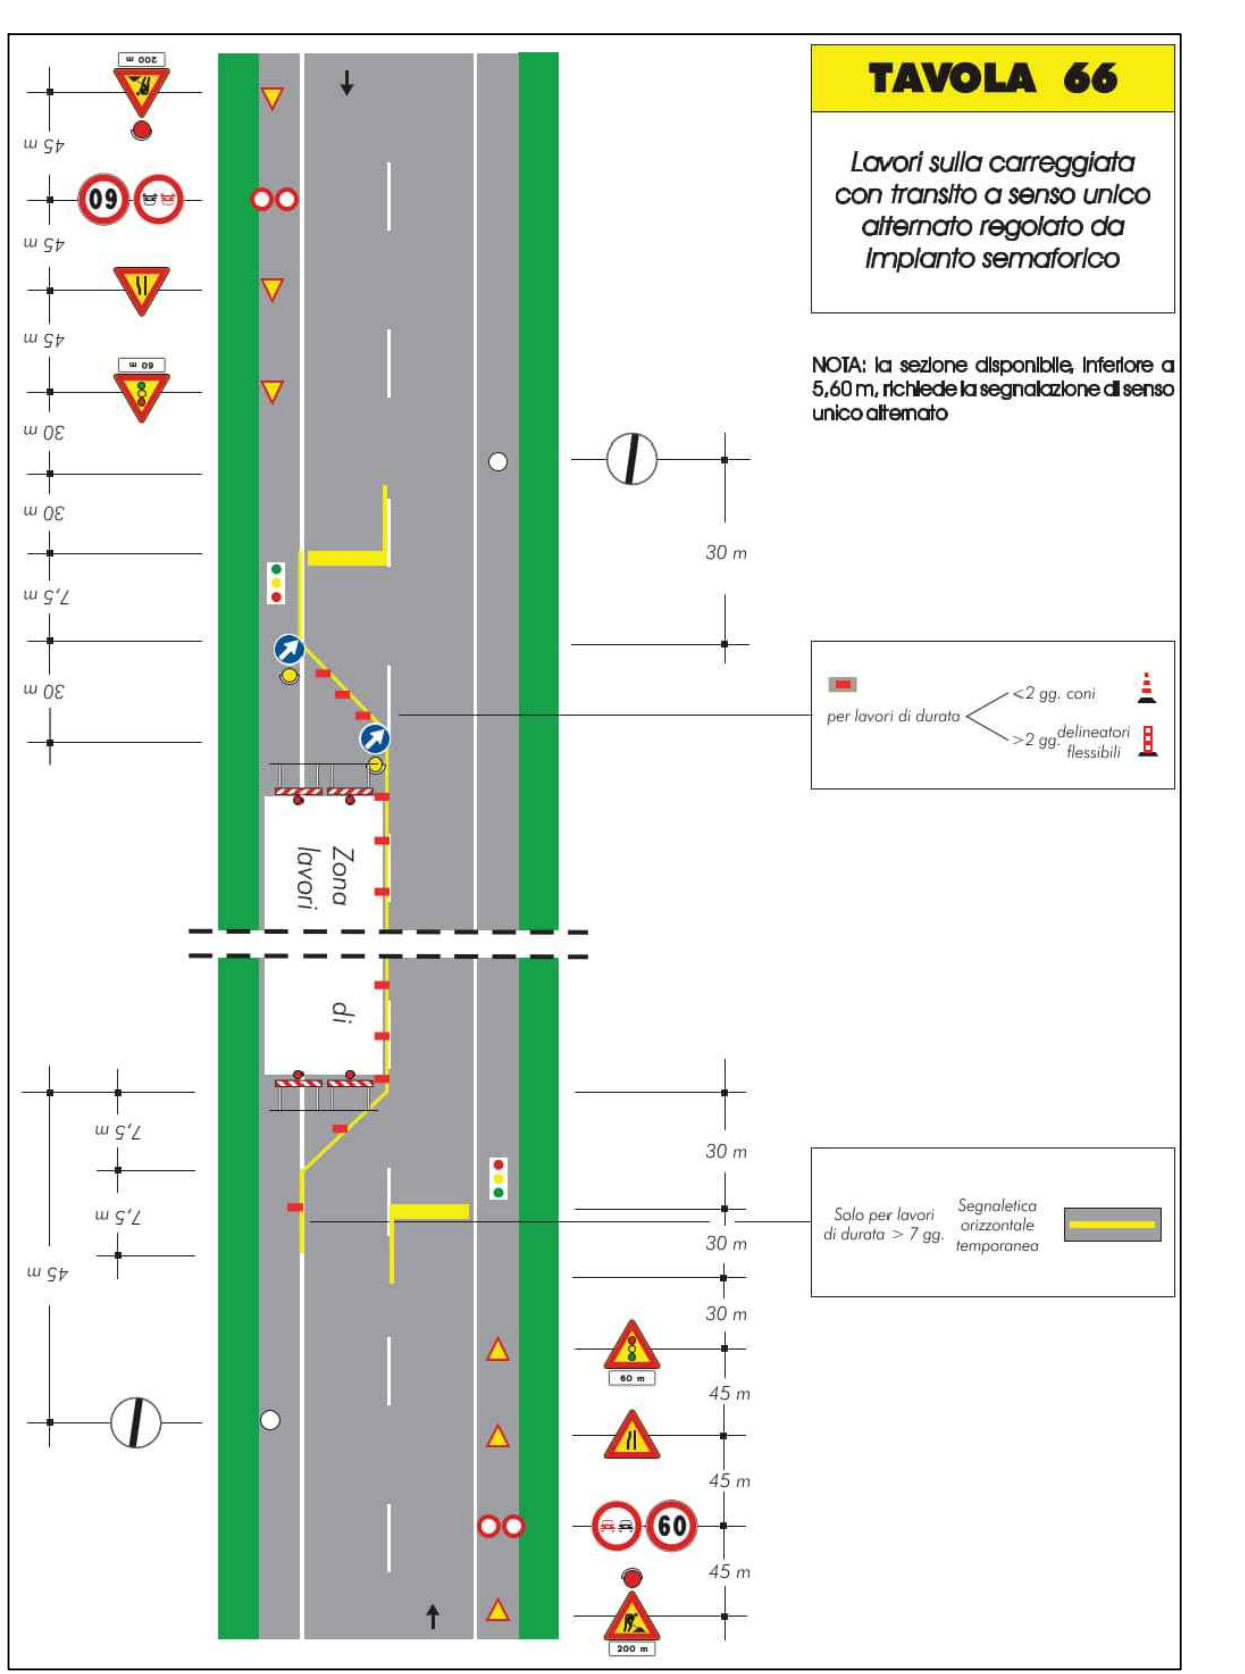

SCALA GRAFICA 1:1000



AREA LAVORI PUBBLICI, MOBILITÀ E TRASPORTI
Settore Pianificazione e Mobilità Sostenibile
Servizio Nuove Opere Mobilità Sostenibile

IL DIRETTORE Ing. Simone Agronzi
IL RESPONSABILE DELL'OPERA Ing. Roberto Di Bussolo

IL RESPONSABILE DELLO STUDIO Arch. Cons. Alice Maniero

PROGETTO: PN Metro Plus 21-27 - VES 2.8.3.a. 2 Intervento di COLLEGAMENTO CICLABILE DAL CENTRO DI TESSERA A CAMPALTO (C.L. 14823)
CUP F71B20000160005

PROGETTO ESECUTIVO



TITOLO: SICUREZZA
PLANIMETRIA DELLA CANTIERIZZAZIONE

32

REVISIONE DATA COSISTO RELAZIONE VERIFICAZIONE APPROVAZIONE SCALA

Rev. 01 10/01/2021 Prima emissione

WORK FILE 30/09/2021, ultima L. 1.0mg

