


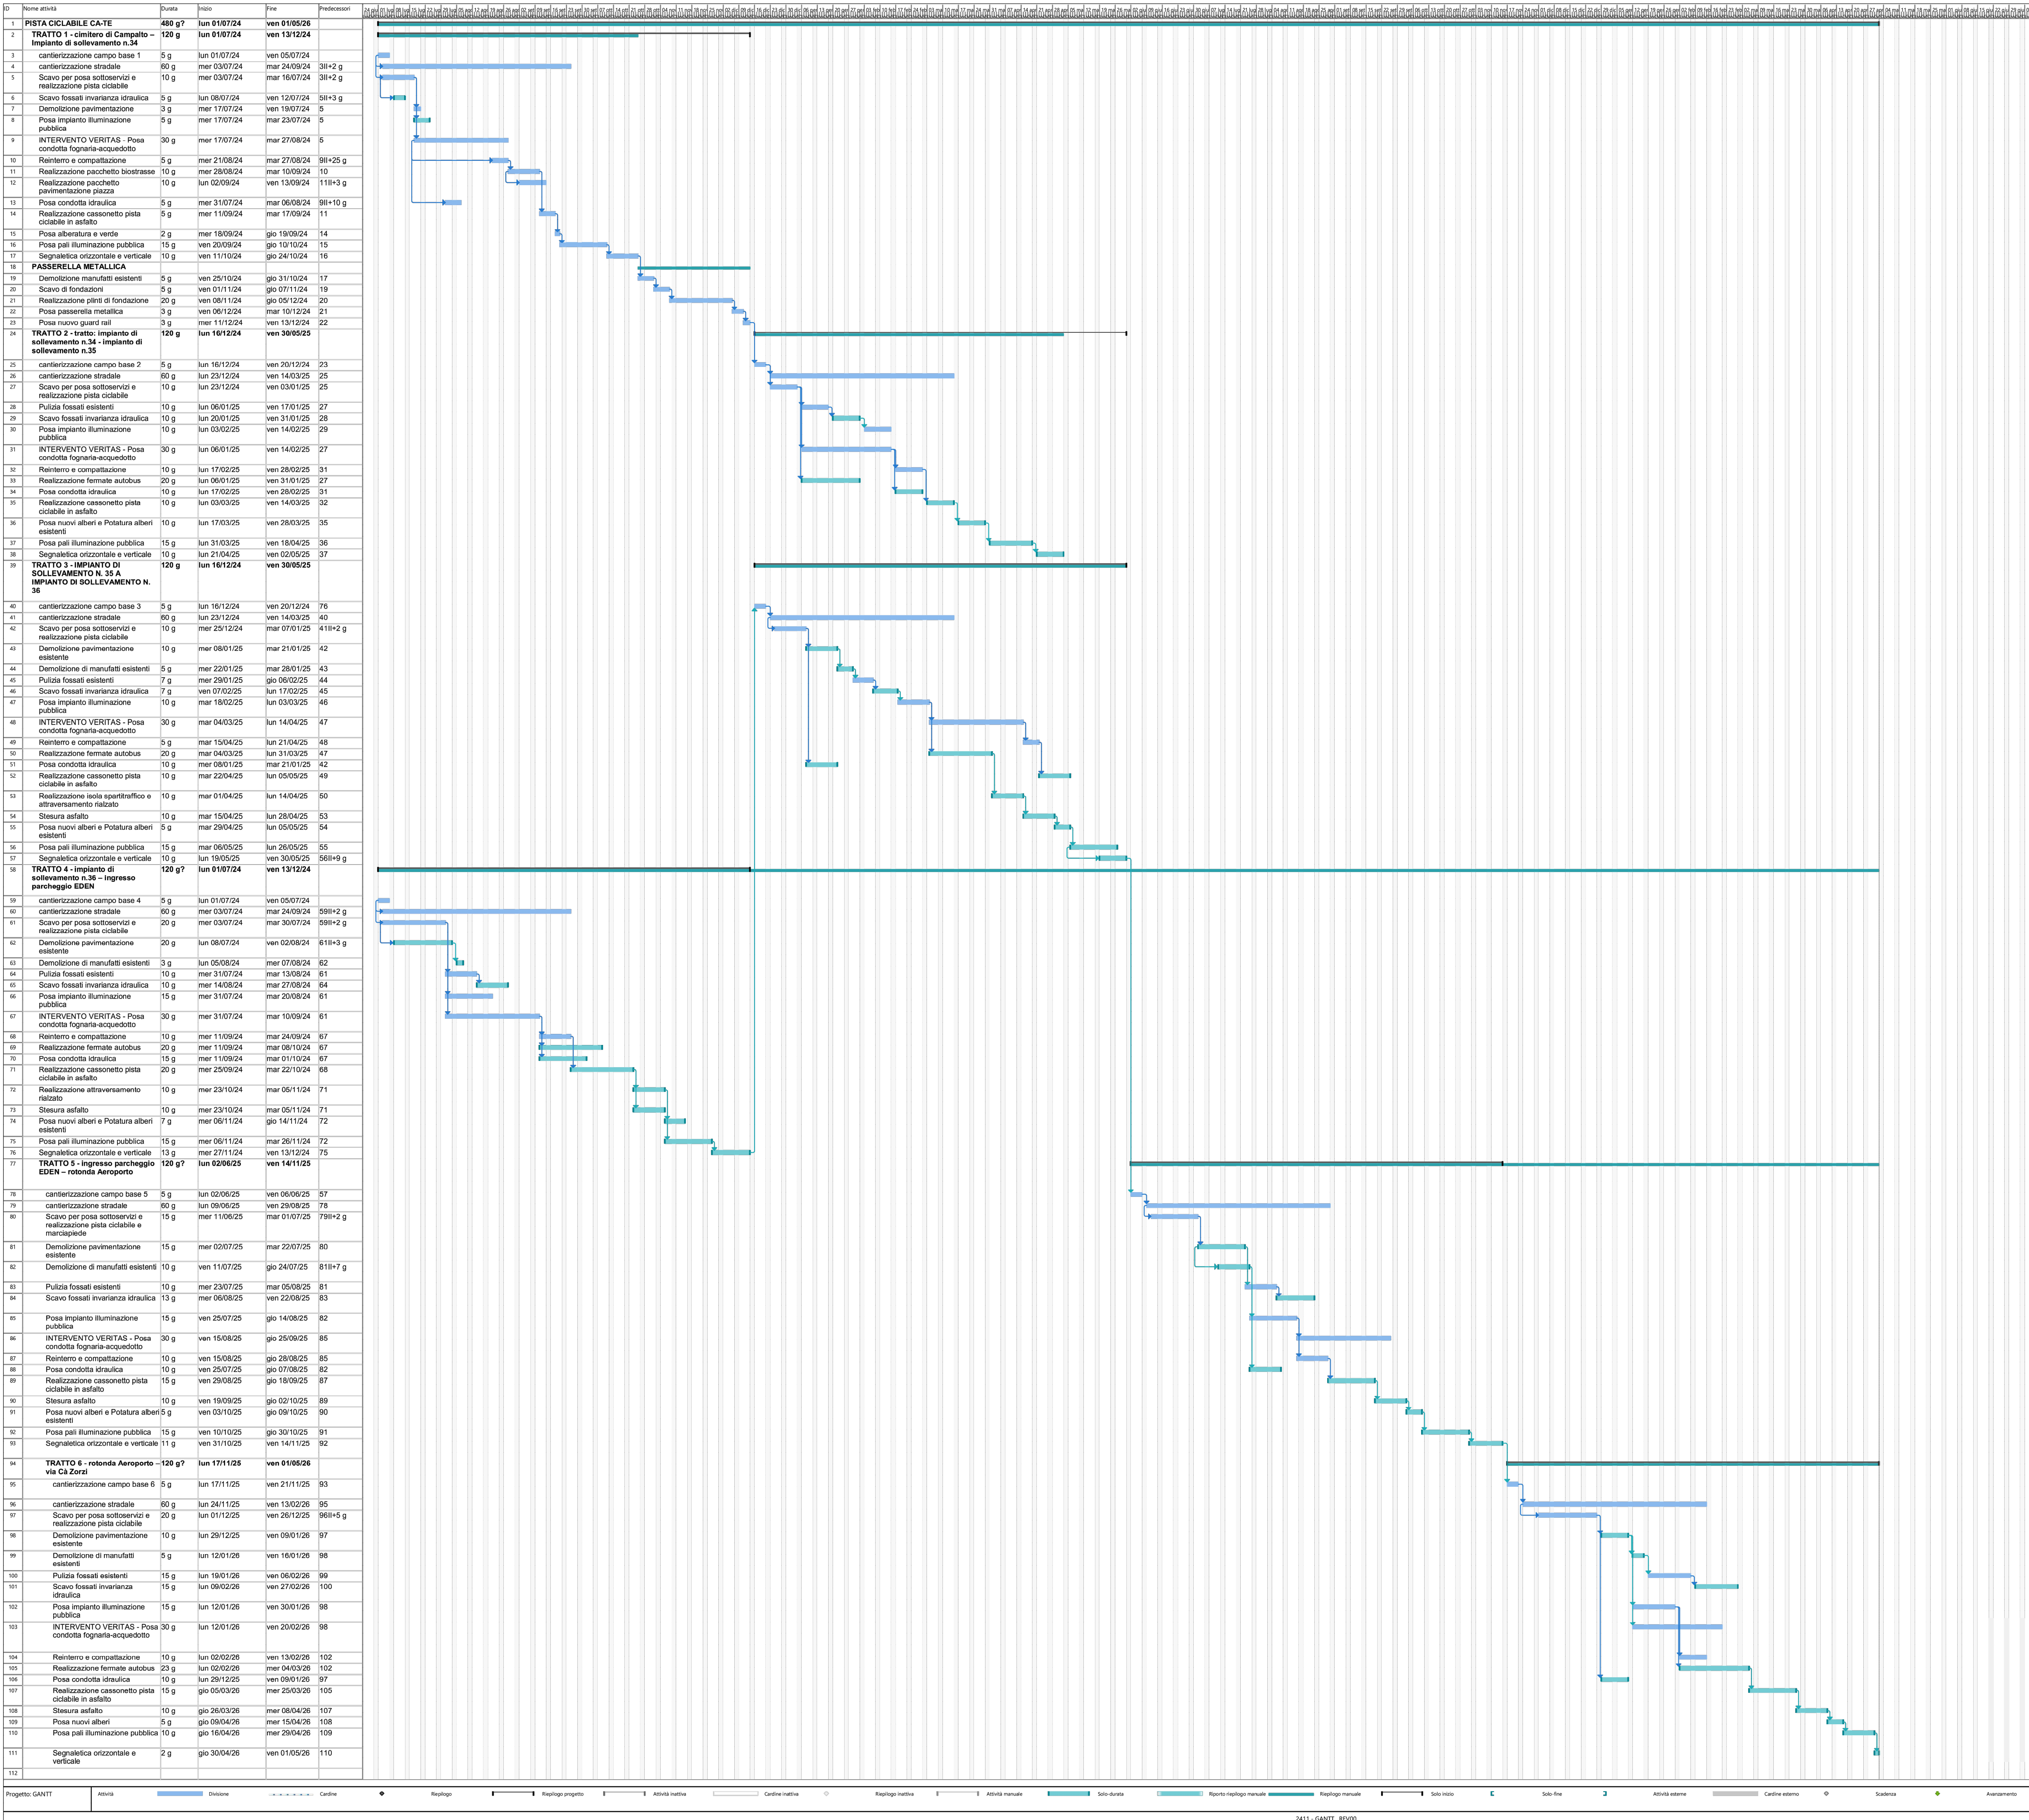

AREA LAVORI PUBBLICI, MOBILITÀ E TRASPORTI  
Settore Pianificazione e Mobilità Sostenibile  
Servizio Nuove Opere Mobilità Sostenibile

IL DIRETTORE IL DIRIGENTE  
Ing. Simone Agrondi Ing. Roberto Di Bussolo

IL RESPONSABILE UNICO DEL PROGETTO  
Arch. Cons. Alice Maniero

PROGETTO  
PN Metro Plus 21-27 - VE3.2.8.3.a\_2 Intervento di "COLLEGAMENTO CICLABILE DAL CENTRO DI TESSERA A CAMPALTO" (c.i. 14823)  
CUP F71B20000160005

FASE  
PROGETTO ESECUTIVO

PROGETTISTA

STUDIO MARTINI INGEGNERIA

STUDIO MARTINI INGEGNERIA S.r.l.  
info@martiniingegneria.it  
Certificati Qualità, Ambiente, Sicurezza, Privacy, genere, SA8000

SGS

SGS

SGS

SGS

SGS

SGS

TITOLO  
PROGETTO GENERALE  
CRONOPROGRAMMA

ELABORATO  
33

| REVISIONE | DATA           | OGGETTO         | REDATTO | VERIFICATO | APPROVATO | SCALA |
|-----------|----------------|-----------------|---------|------------|-----------|-------|
| Rev_01    | Settembre 2025 | Prima emissione |         |            |           |       |
|           |                |                 |         |            |           |       |
|           |                |                 |         |            |           |       |
|           |                |                 |         |            |           |       |
|           |                |                 |         |            |           |       |

NOME FILE:  
33605631\_cronoprogramma\_1.dwg