
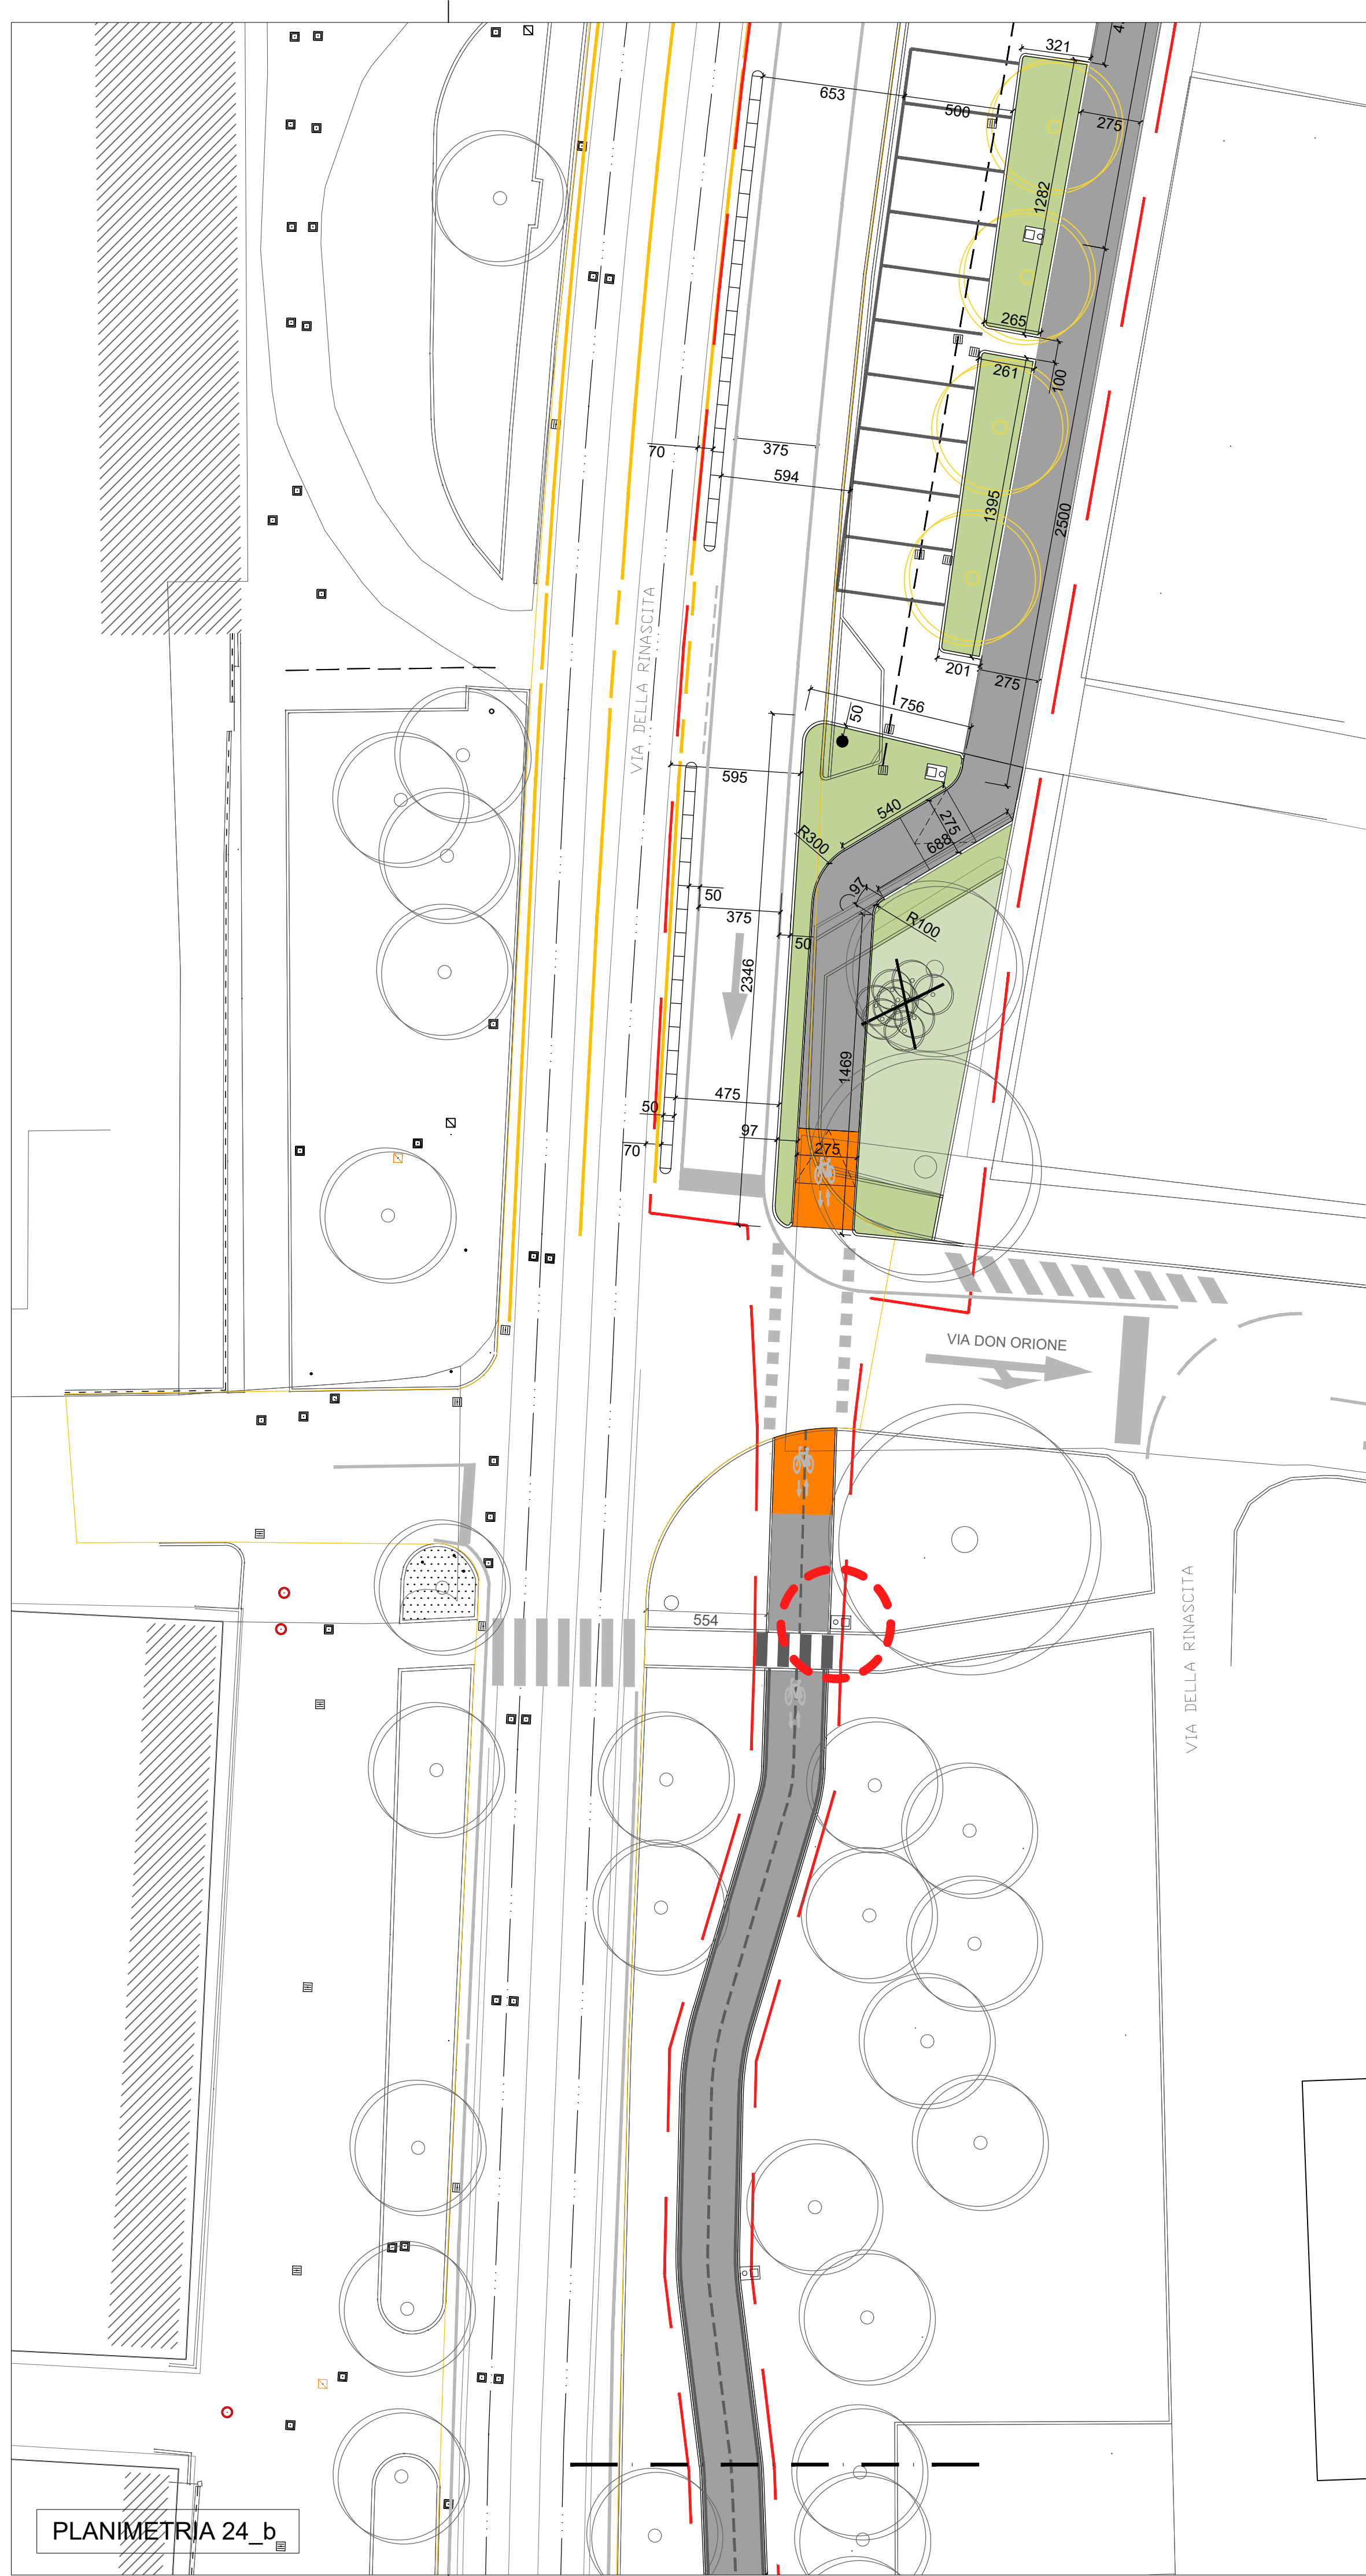


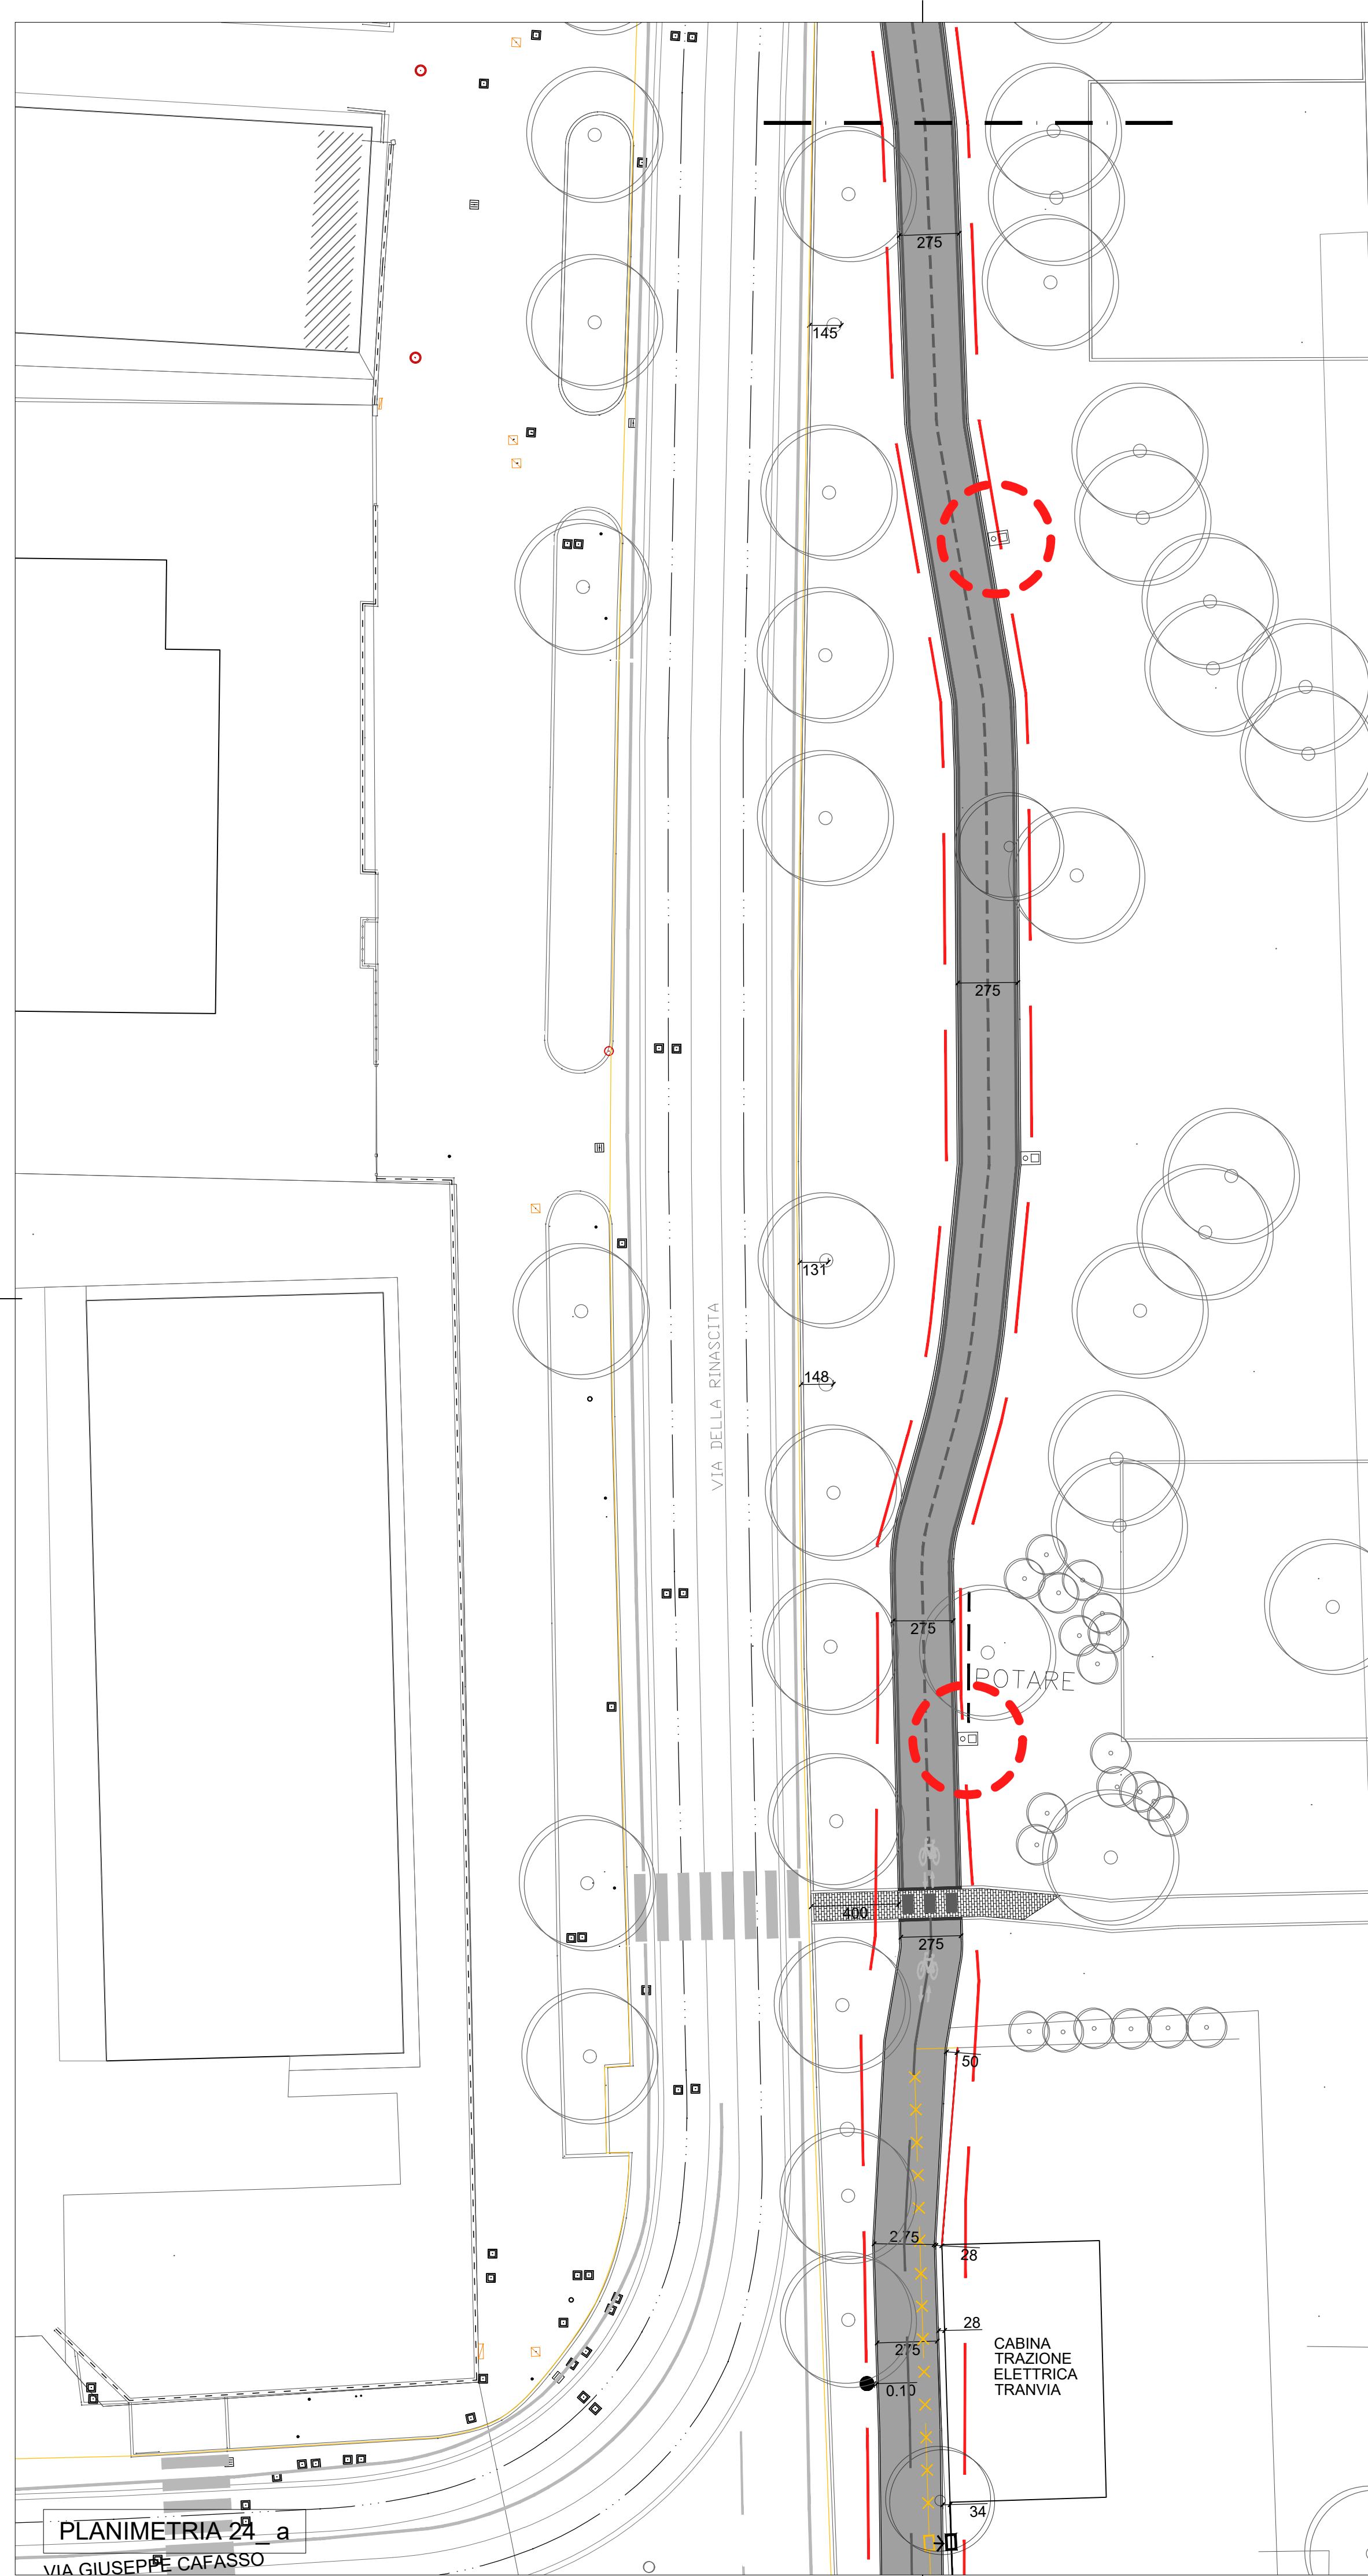

NOTE

1 IN TUTTI I DISEGNI E' RIPORTATO UN SISTEMA DI LEGENDE GENERALI (SIMBOLI, MATERIALI, ABBREVIAZIONI, ETC.) A CUI RIFERIRSI PER LA CORRELAZIONE DELLE TAVOLE

2 TUTTE LE QUOTE DI RILIEVO (ATTUALE) SONO IN METRI E SI RIFERISCONO ALLA QUOTA MEDIA SUL LIVELLO DEL MARE (RIFERIMENTO ALTIMETRICO CHIODO)

3 TUTTE LE QUOTE E LE DIMENSIONI DI PROGETTO (MODIFICATO) SONO IN CENTIMETRI, FATTO SALVO QUANDO DIVERSAMENTE INDICATO

4 LE DIMENSIONI PLANIMETRICHE SI DEVONO INTENDERE AL FINITO

5 TUTTI I BLOCCHI IN LEGNO E GLI ELEMENTI METALLICI INDICATI NEI PARTICOLARI E NELLE SEZIONI DOVRANNO ESSERE CONTINUI, SE NON DIVERSAMENTE INDICATO

6 L' OPERATORE E' TENUTO A VERIFICARE LE DIMENSIONI E LE QUOTE IN CANTIERE PRIMA DELL' ESECUZIONE. IN PARTICOLARE RIGUARDO ALLA POSIZIONE DEI SOTTOSERVIZI

SIMBOLI

NUMERO PUNTO E QUOTA ATTUALE

CAPO SALDO

QUOTA PLANIMETRICA MODIFICATO

QUOTA SEZIONE GREZZO

QUOTA SEZIONE FINITO

INGRESSO CARRABILE

INGRESSO PEDONALE

SENSO DI MARCIA

VERSO FLUIDO

PENDENZA SUOLO

SEDIME | LIMITE

USO DEL SUOLO

ASSE DI SIMMETRIA

INDICATORE PROFILO

INDICATORE SEZIONE

INDICATORE GRIGLIA

INDICATORE SOTTO-GRIGLIA

LIMITE INTERVENTO

FASE OPERATIVA

SERVIZI

	ATTUALE	MODIFICATO
VERITAS SPA	A	RETE ACQUEDOTTO / POZZETTO
COMUNE VENEZIA / IT	M	RETE ACQUA METEORICA / CADITOIA
VERITAS SPA	F	RETE ACQUA USATA / POZZETTO
ACQUE RISORGIVE CB	C	RETE IDRALICA IRRIGUA / CANALE
COMUNE VENEZIA / IP	IP	RETE ILLUMINAZIONE PUBBLICA / PALO
TERNA SPA	AT	RETE AT / TRALICCIO
E-DISTRIBUZIONE SPA	BT	RETE AEREA BT - MT / PALO
E-DISTRIBUZIONE SPA	E	RETE CAVIDOTTO ELETTRICA / POZZETTO
TIM SPA	T	RETE TELEFONICA / POZZETTO
OPEN FIBER SPA	FO	RETE FIBRA OTTICA / POZZETTO
ITALGAS SPA	G	RETE GAS / SFIATO
COMUNE VENEZIA / PL		SEGNALETICA STRADALE CICLI
AVM SPA		SEGNALETICA STRADALE TPL

ELEMENTI | ATTUALE

CARTA CTCN

MAPPA CATASTALE

CIGLIO

PIEDE

RECINZIONE

POZZETTI

ELEMENTI | MODIFICATO

DEMOLIZIONE / STERRO

COSTRUZIONE / RIPORTO

SEGNALETICA STRADALE

MANUFATTO

RECINZIONE

POZZETTI

PUNTO LUCE

PARAPETTO

CORDOLO

SPARTITRAFFICO

DISSUASORE

DELINEATORE

CADITOIA

MATERIALI | ATTUALE

ASFALTO

STERRATO

PRATO

ACQUA

TERRA

MATERIALI | MODIFICATO

MASSELLI AUTOBLOCCANTI

ASFALTO BASALTICO

MISTO STABILIZZATO

PIANTUMAZIONE

SEMINA A PRATO

MANTO DI USURA

BASE BINDER

MISTO BITUMATATO

MISTO CEMENTATO

TOUT VENANT

0 5 10 20 25 30

CITTA' DI VENEZIA

Finanziato dall'Unione europea NextGenerationEU

Ministero delle Infrastrutture e dei Trasporti

Italiadomani

Area Lavori Pubblici Mobilità e Trasporti
Settore Pianificazione e Mobilità Sostenibile
Servizio Nuove Opere Mobilità Sostenibile
SEDE: Polo Tecnico " Ex Carbonifera" - Viale Ancona 63, 30172 Venezia VE

DIRETTORE

Ing. Simone Agrondi

RESPONSABILE UNICO DEL PROGETTO

Arch. Alice Maniero

OGGETTO

Piano Nazionale di Ripresa e Resilienza (PNRR) - Missione 2 Componente 2
Linea di investimento 4.1 (M2C2-4.1) - "Rafforzamento mobilità ciclistica"
C.I. 15143 - "REALIZZAZIONE CICLOVIE URBANE - 2" LOTTO"
CUP F71B22000900001

FASE

PERIZIA DI VARIANTE N. 2

PROGETTISTA

Arch. Alfonso Cendron

CENDRON Studio

TITOLO

PLANIMETRIA 24 / - MODIFICATO

ELABORATO

A124

REVISIONE	DATA	OGGETTO	REDATTO	VERIFICATO	APPROVATO	SCALA
rev_00	30.11.2023	emissione				1:200
rev_01	15.10.2024	VARIANTE				pag. n.:
rev_02	31.07.2025	VARIANTE 2				2308
rev_03	30.04.2026	VARIANTE 3				NOME FILE:
rev_04						T1-T2-VARIANTE_2.dwg