
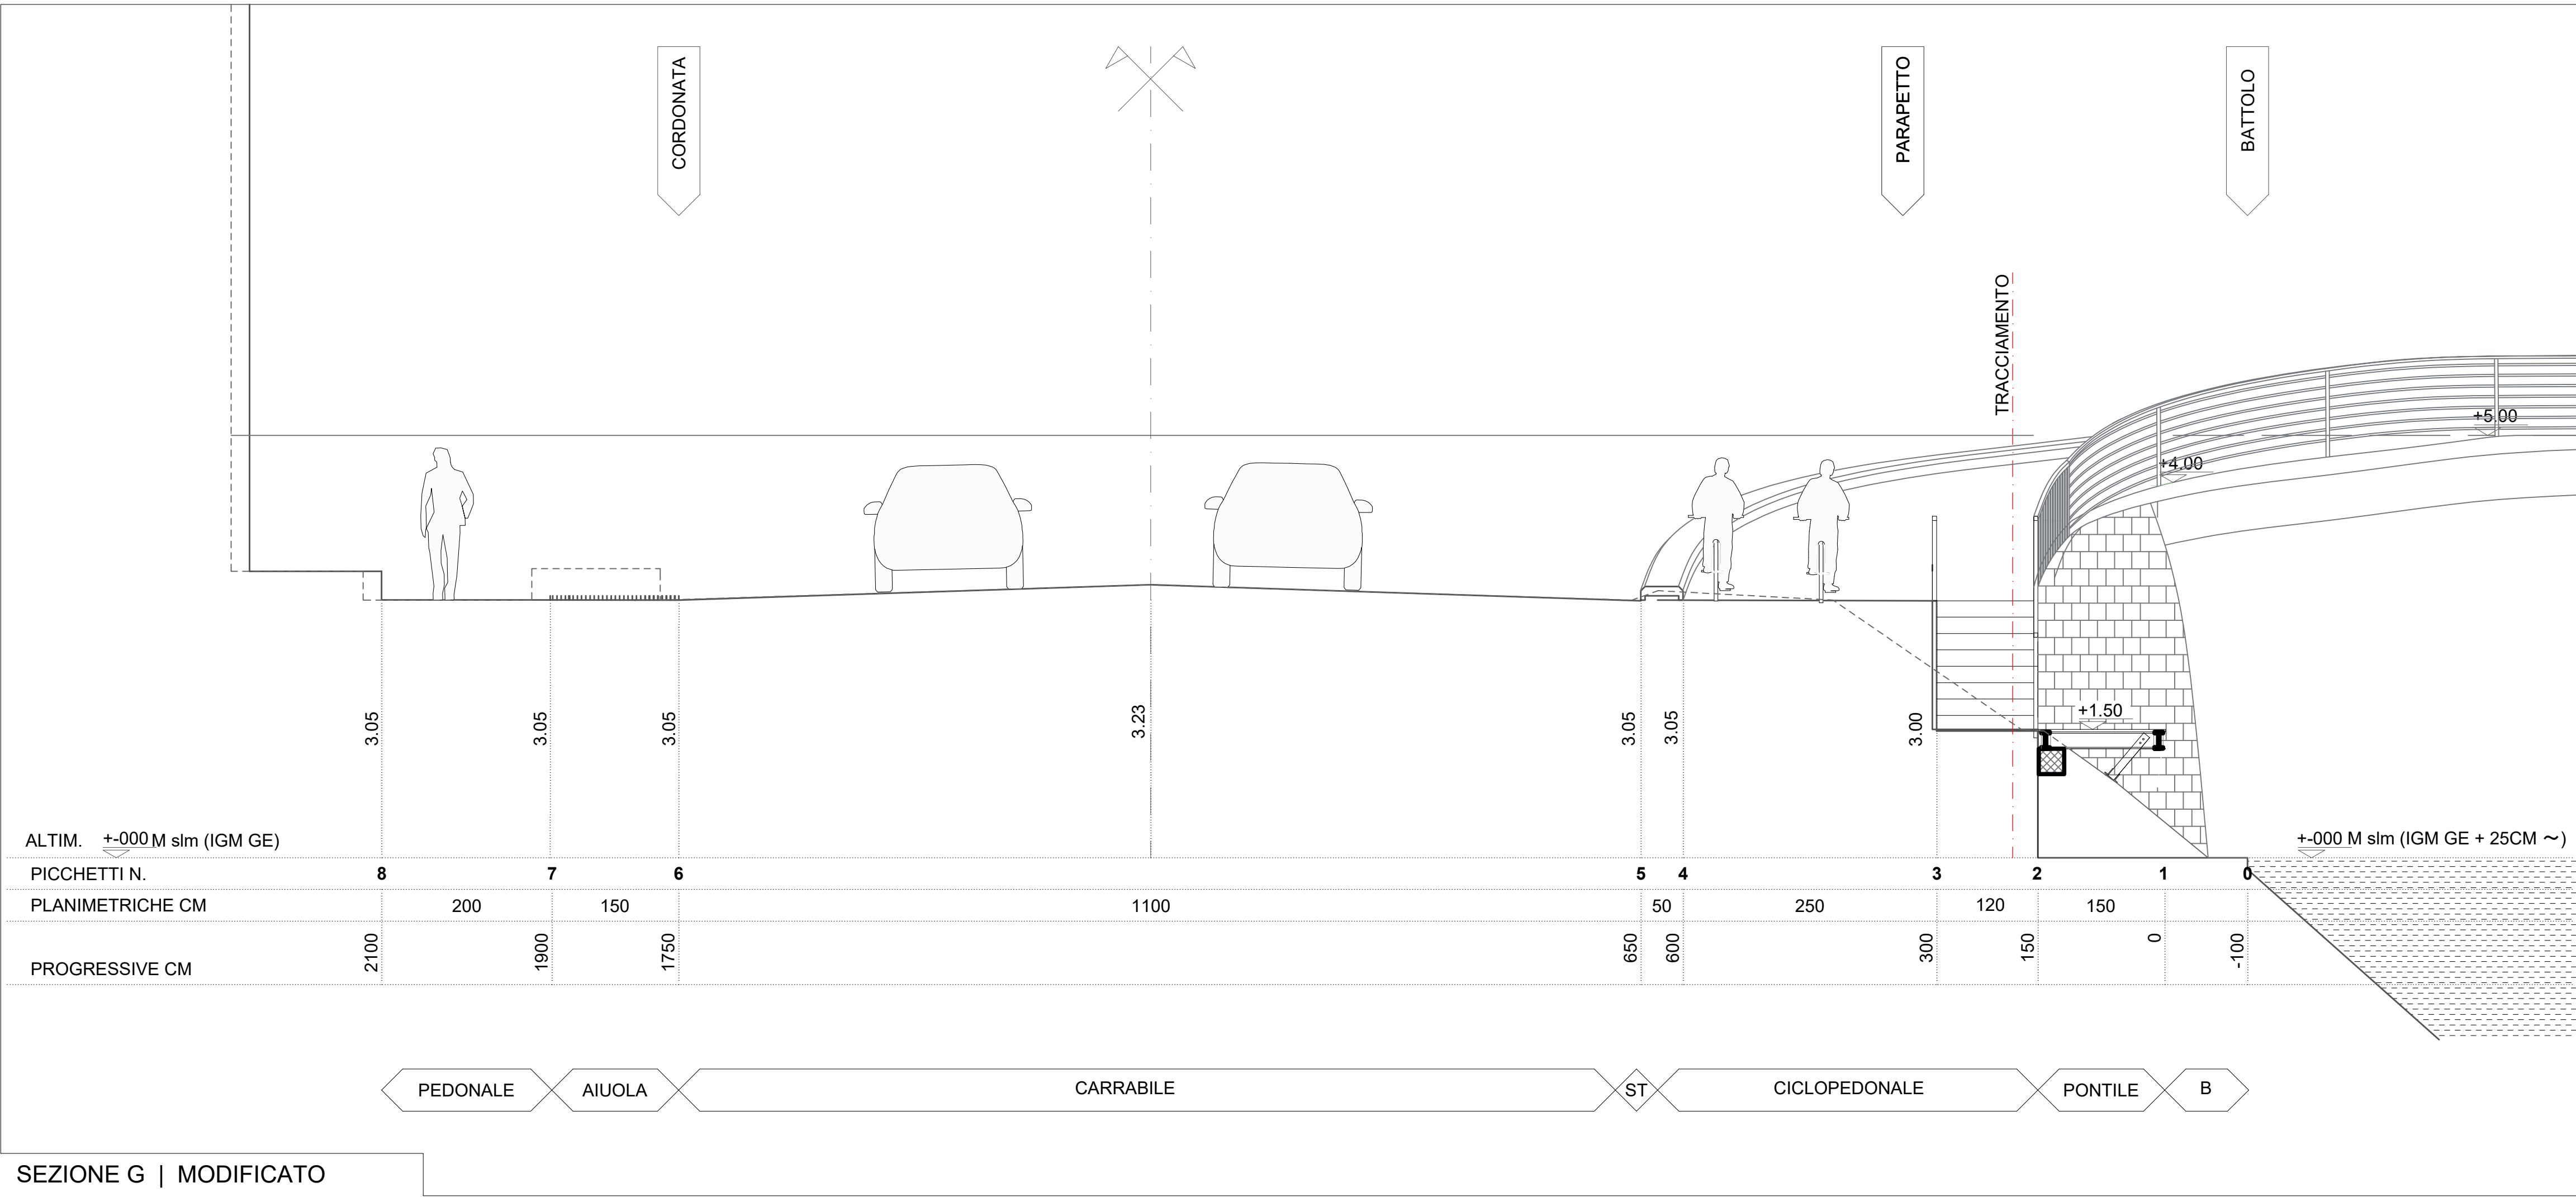
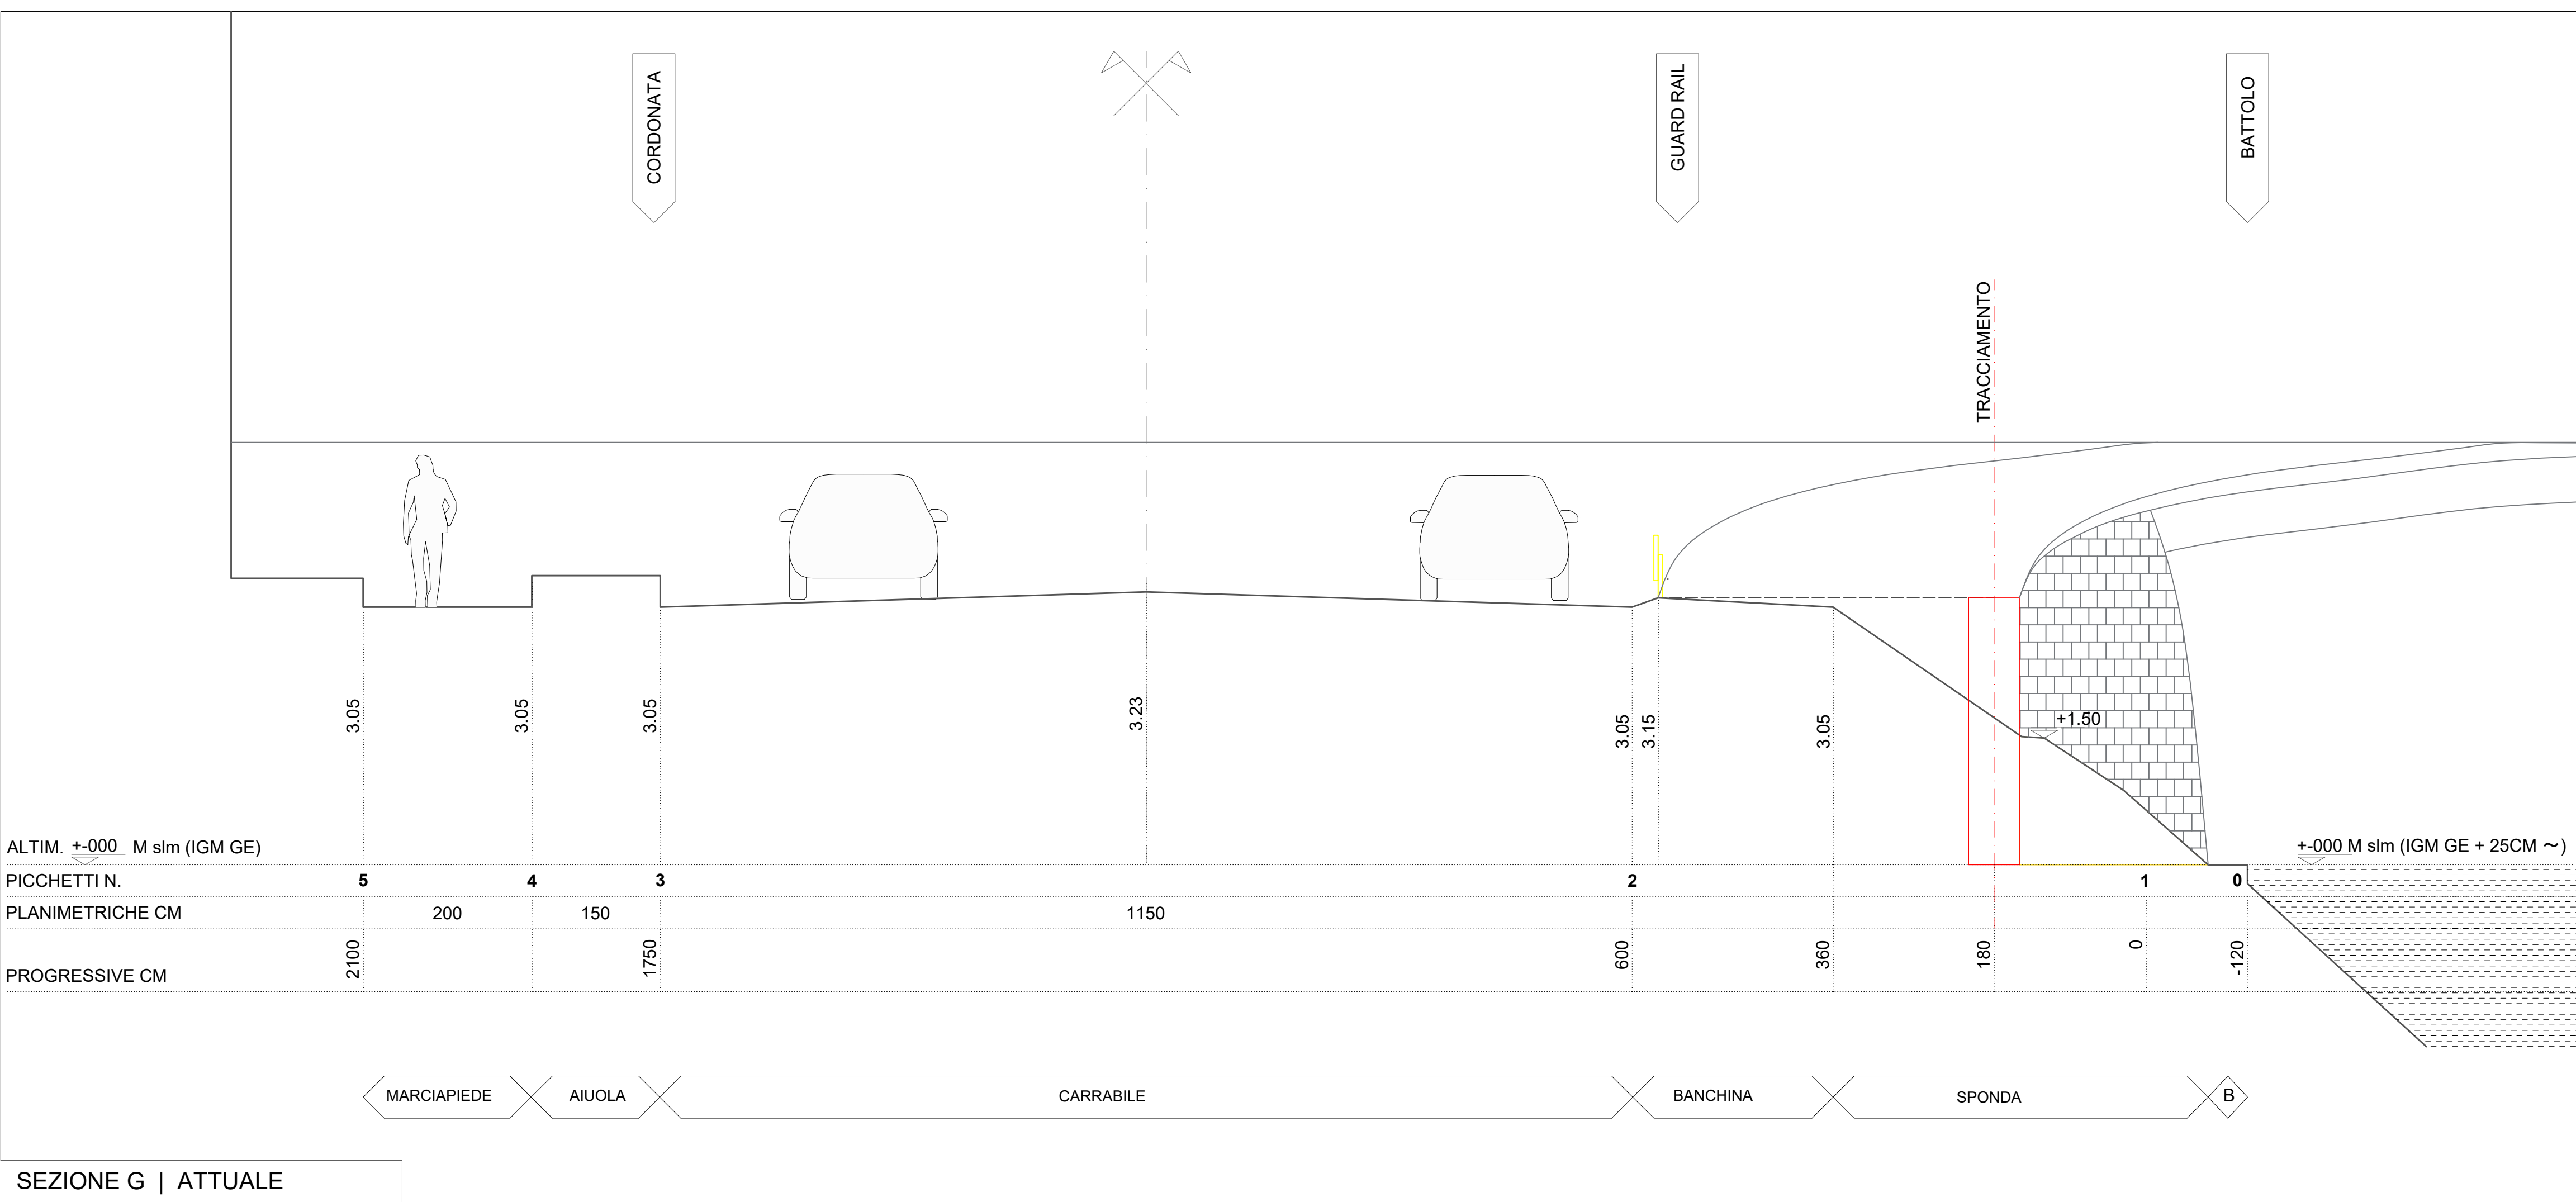
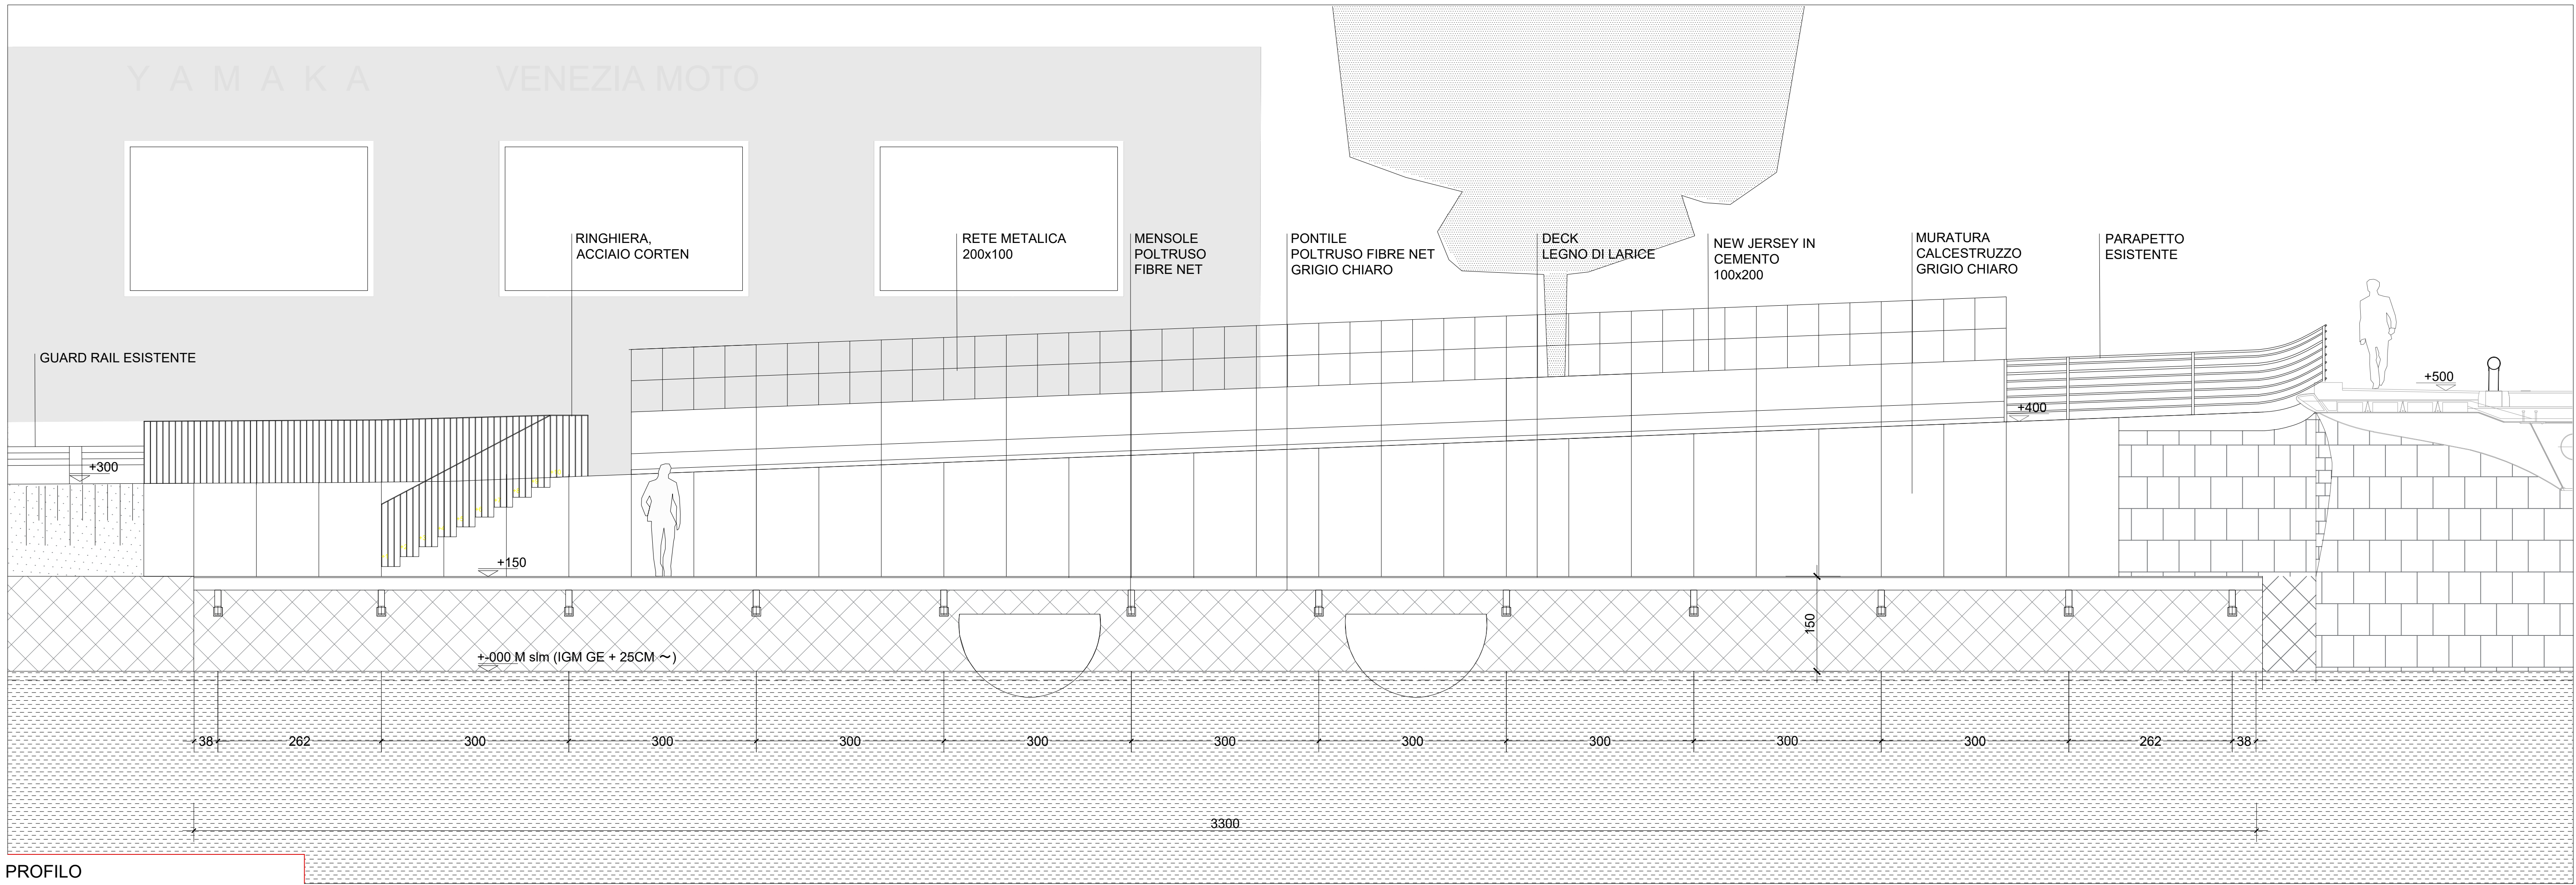


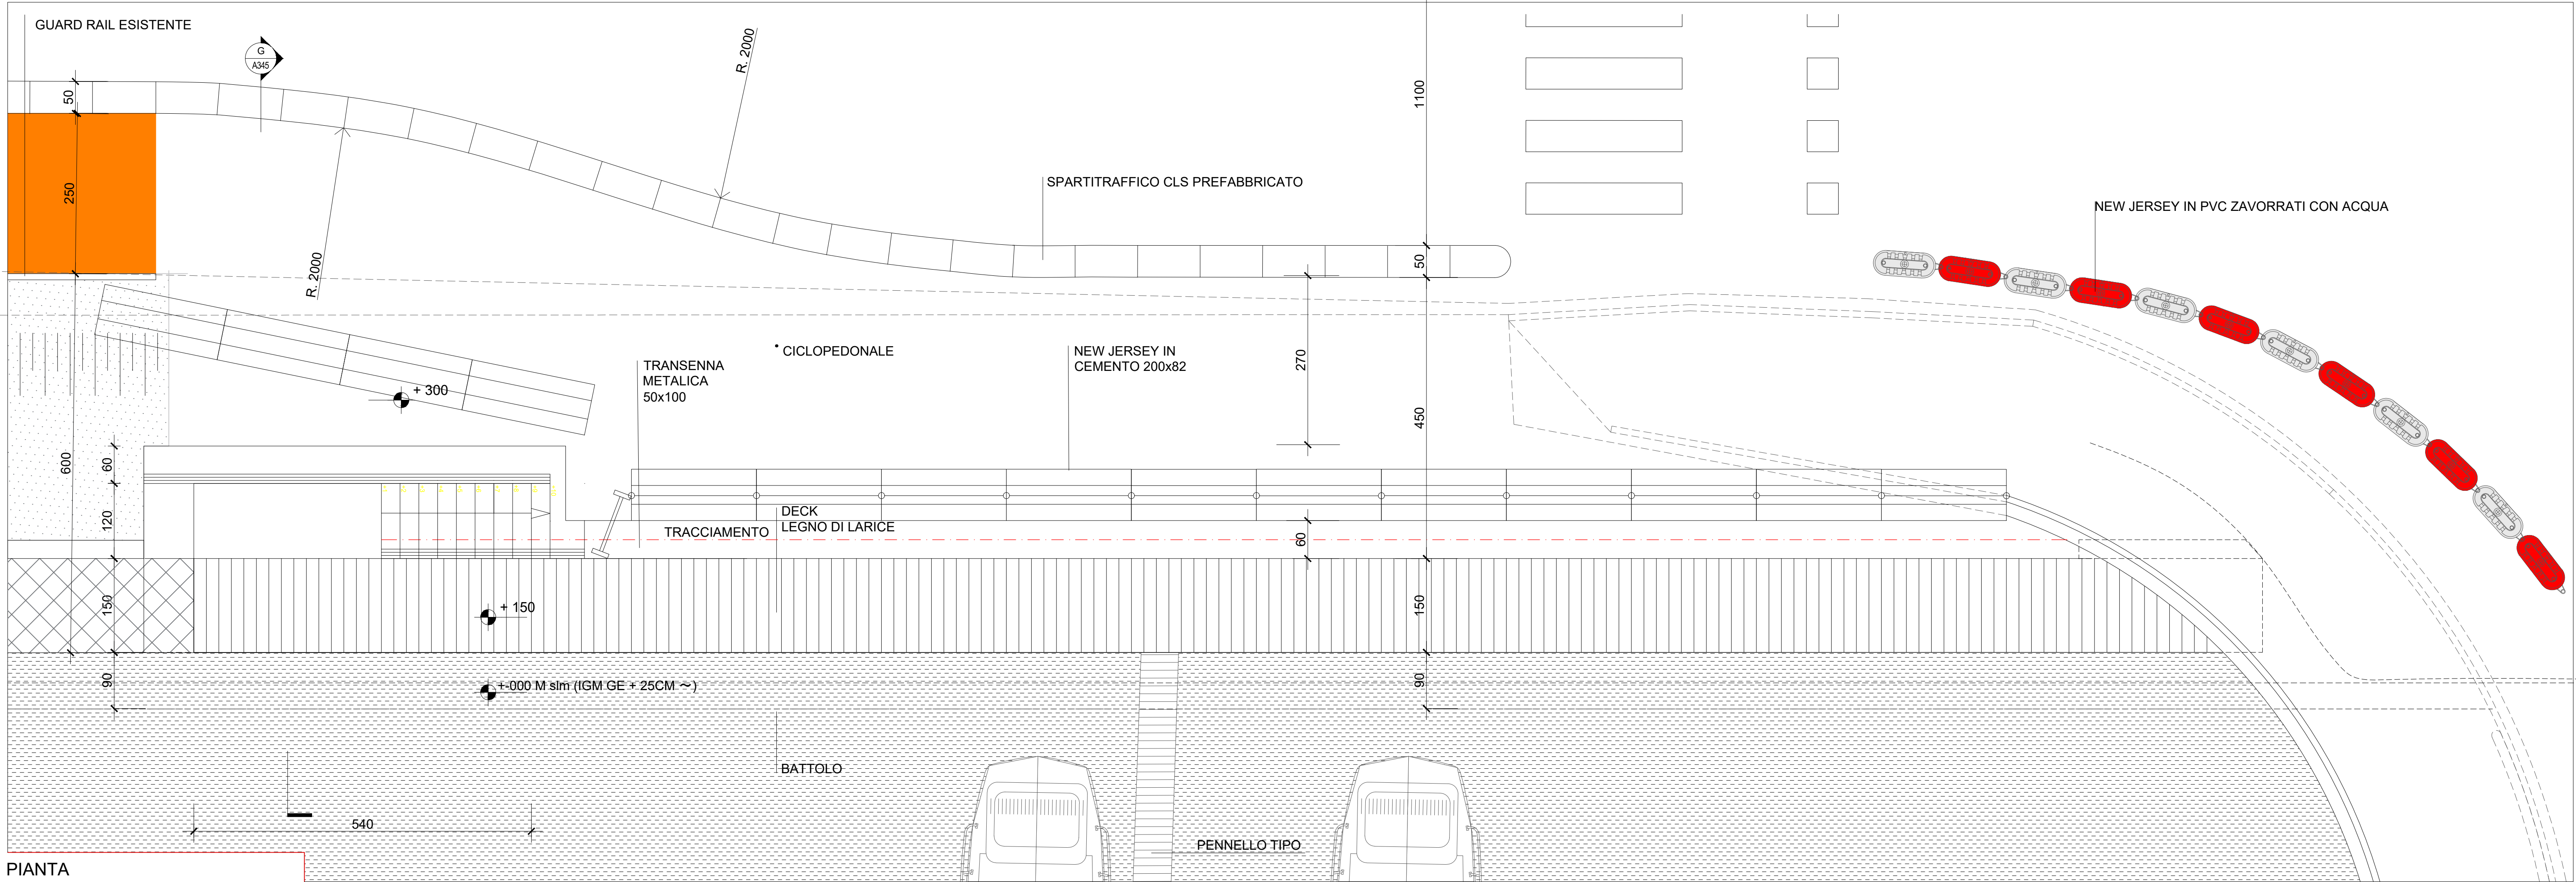

NOTE

- IN TUTTI I DISEGNI E' RIPORTATO UN SISTEMA DI LEGGENDE GENERALI (SIMBOLI) MATERIALI ABBREVIAZIONI, ETC.) A CUI RIFERIRSI PER LA CORRELAZIONE DELLE TAVOLE
- TUTTE LE QUOTE DI RILEVIO (ATTUALE) SONO IN METRI E SI RIFERISCONO ALLA QUOTA MEDIA SUL LIVELLO DEL MARE (INFERIMENTO ALTIMETRICO CHIODI)
- TUTTE LE QUOTE E LE DIMENSIONI DI PROGETTO (MODIFICATO) SONO IN CENTIMETRI, FATTO SALVO QUANDO DIVERSAMENTE INDICATO
- LE DIMENSIONI PLANIMETRICHE SI DEVONO INTENDERE AL FINITO
- TUTTI I BLOCCHI IN LEGNO E GLI ELEMENTI METALLICI INDICATI NEI PARTICOLARI E NELLE SEZIONI DOVRANNO ESSERE CONTINUI, SE NON DIVERSAMENTE INDICATO
- L'OPERATORE E' TENUTO A VERIFICARE LE DIMENSIONI E LE QUOTE IN CANTIERE PRIMA DELL'ESECUZIONE, IN PARTICOLARE RIGUARDANDO ALLA POSIZIONE DEI SOTTOSERVIZI

SIMBOLI

NUMERO PUNTO E QUOTA ATTUALE

ASSE DI SIMMETRIA

INDICATORE PROFILO

INDICATORE SEZIONE

INDICATORE GRIGLIA

INDICATORE SOTTO-GRIGLIA

LIMITE INTERVENTO

FASE OPERATIVA

SERVIZI

ATTUALE

MODIFICATO

ELEMENTI | ATTUALE

ELEMENTI | MODIFICATO

MATERIALI | ATTUALE

MATERIALI | MODIFICATO

CITTA' DI VENEZIA

Finanziato dall'Unione europea NextGenerationEU

Ministero delle Infrastrutture e dei Trasporti

Italiadomani

Area Lavori Pubblici Mobilità e Trasporti

Settore Mobilità e Viabilità Terraferma

Servizio Pianificazione Mobilità e Piste Ciclabili

SEDE: Polo Tecnico "Ex Carbonifera" - Viale Ancona 63, 30172 Venezia VE

ELABORATORE

PERIZIA DI VARIANTE N. 3

ATTESTAMENTO ROTATORIA NORD / PIANTA, PROFILO E SEZIONI

A345

REVISIONE

DATA

OGGETTO

REDATTO

VERIFICATO

APPROVATO

SCALA

1:500

2300

14_A345.dwg