
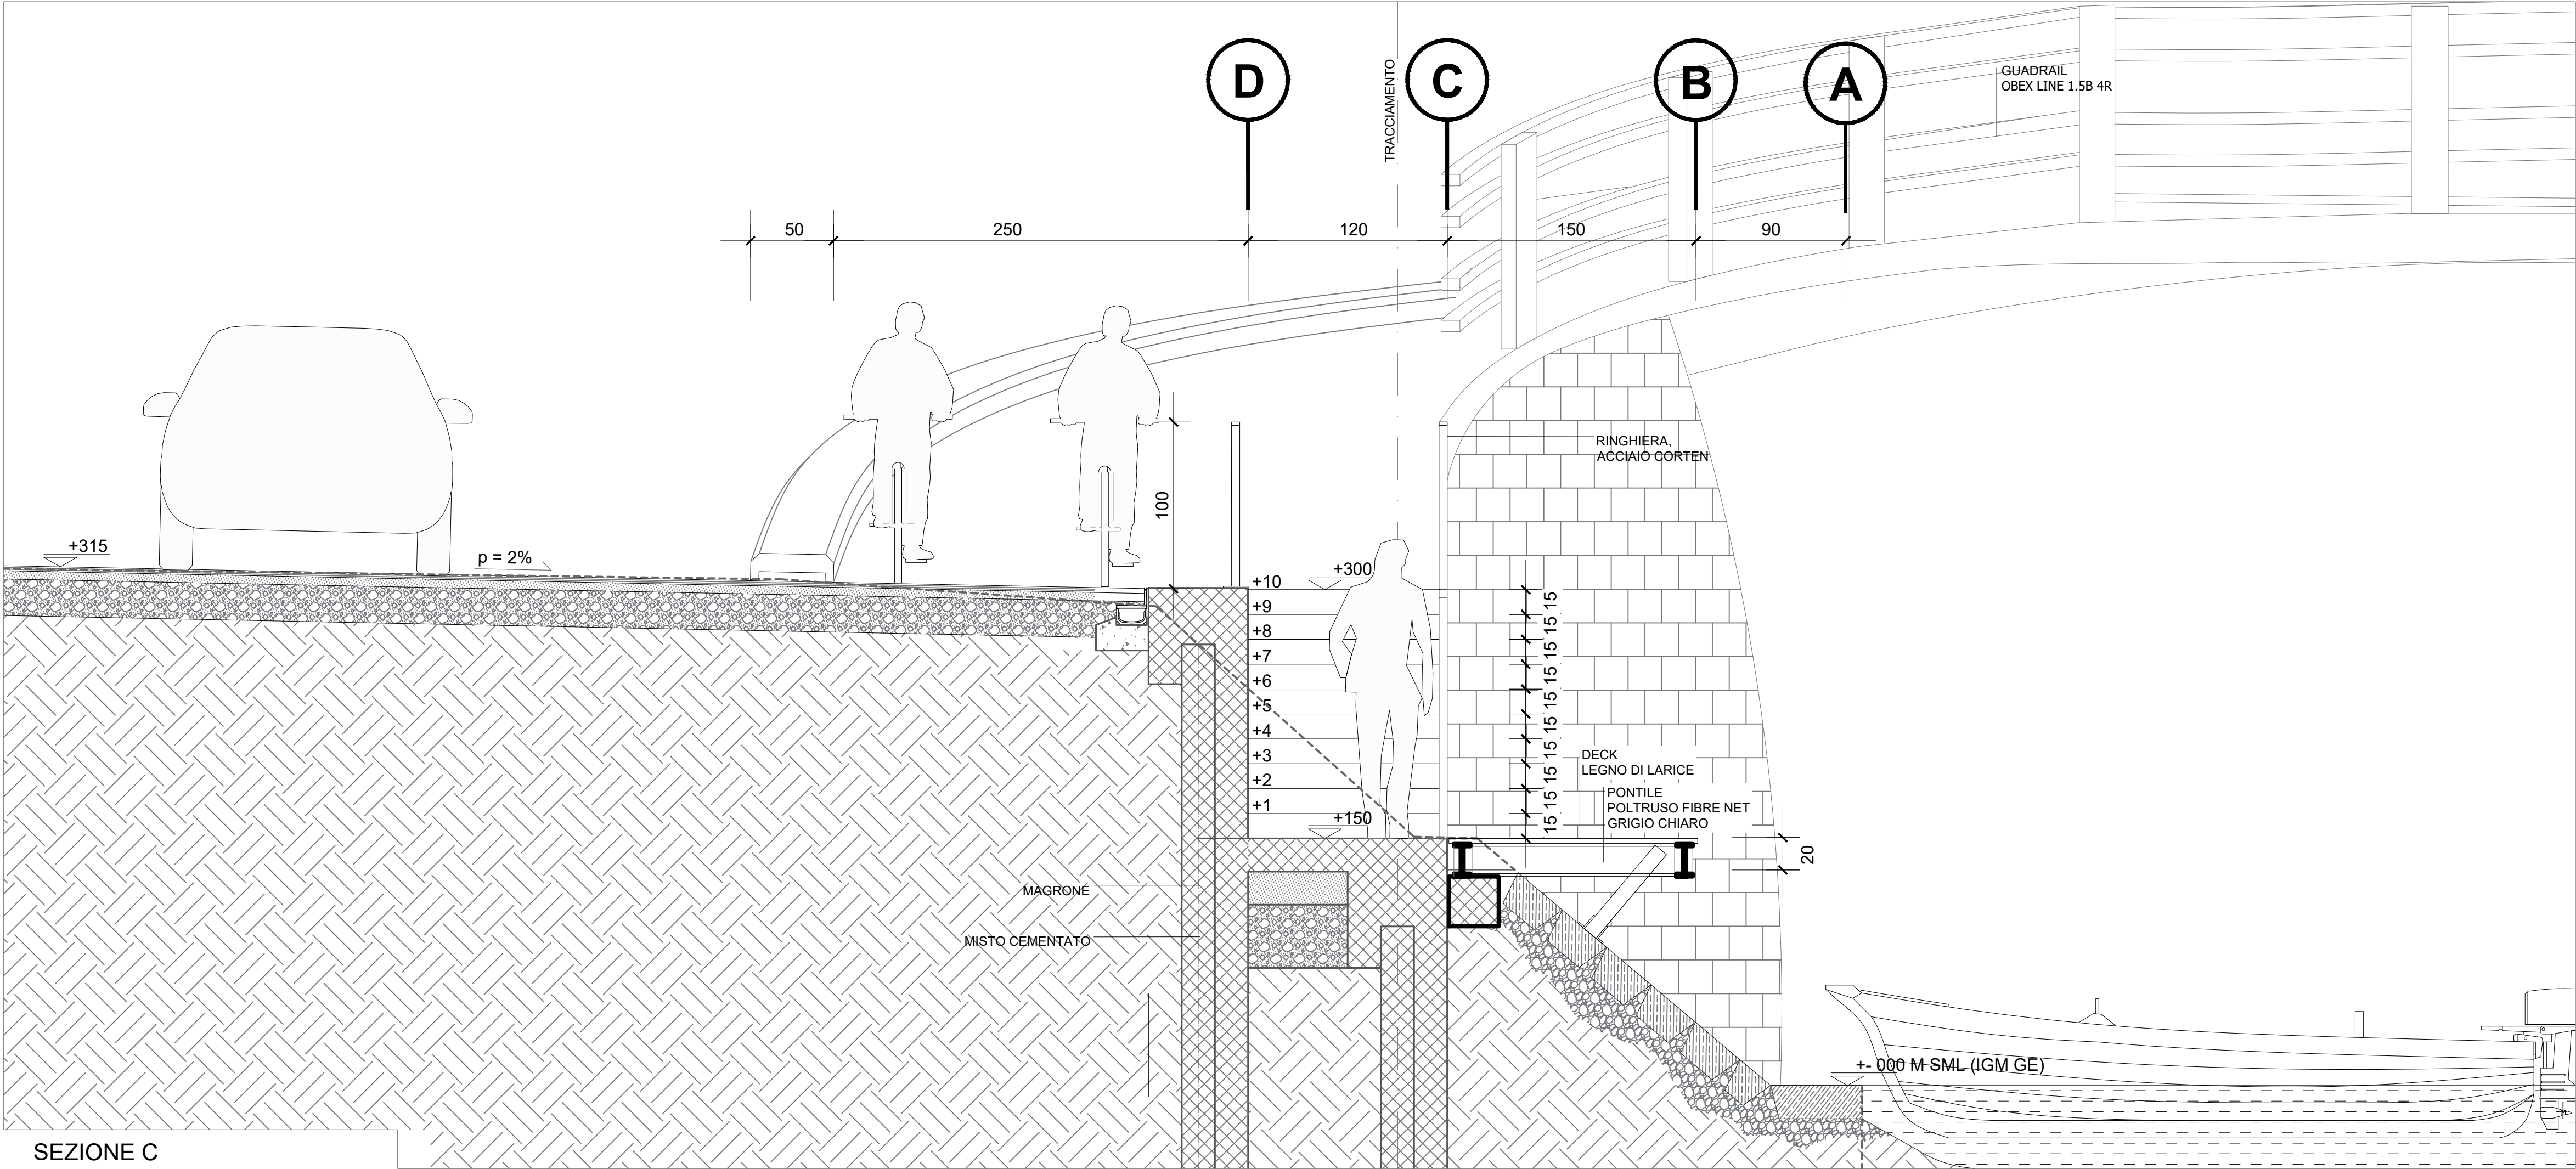


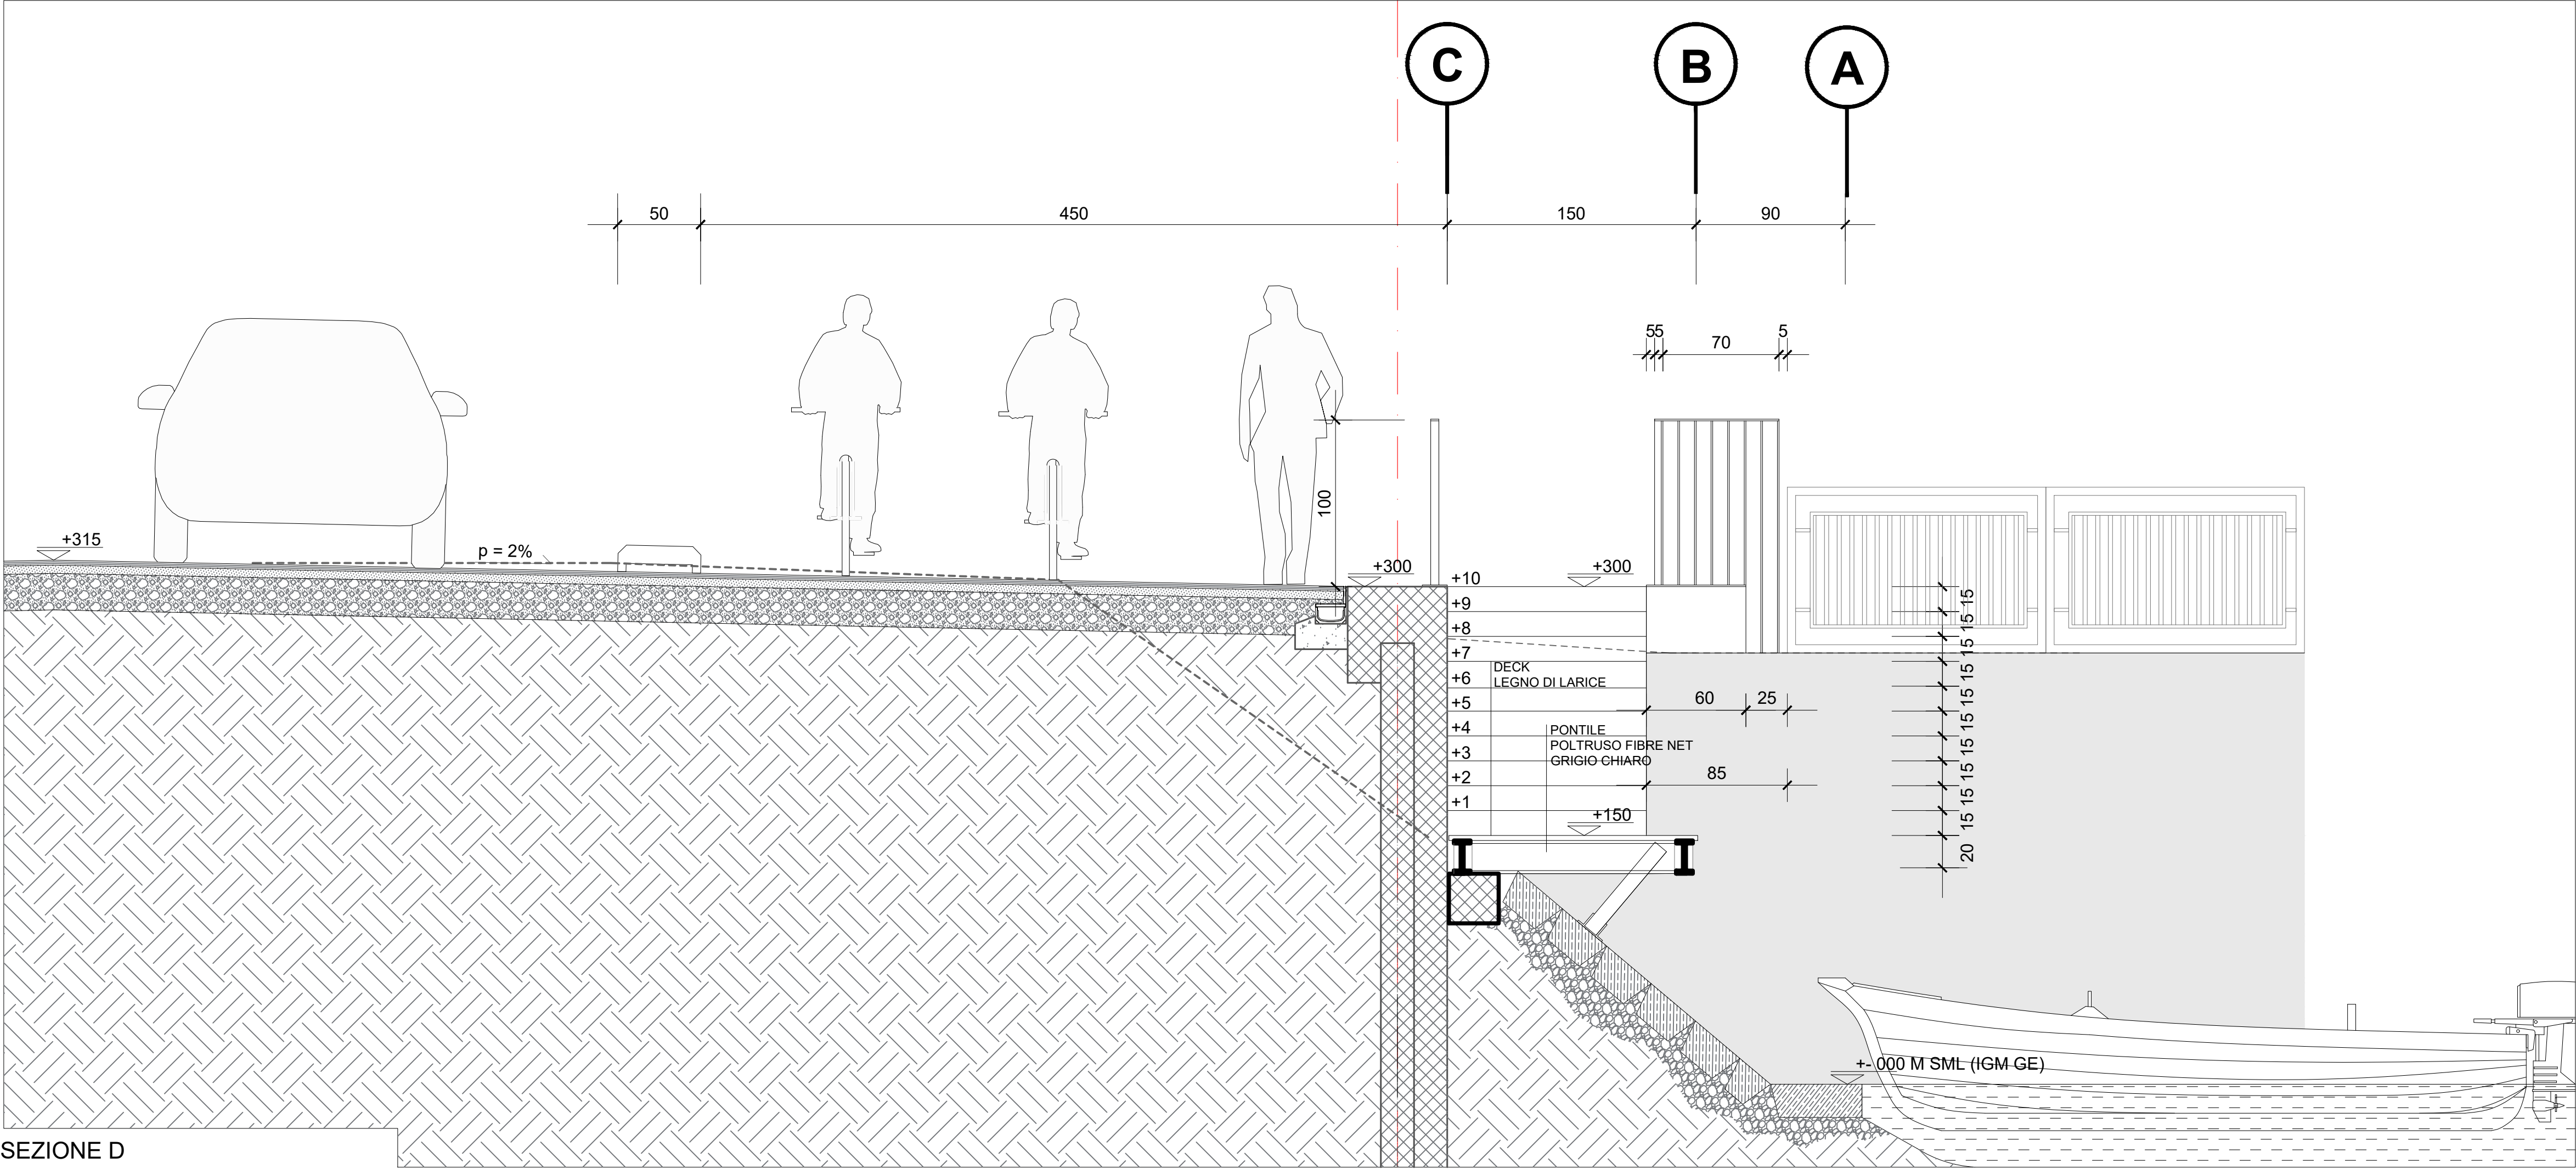

NOTE

- IN TUTTI I DISEGNI E' RIPORTATO UN SISTEMA DI LEGGENDE GENERALI (SIMBOLI, MATERIALI, ABBREVIAZIONI, ETC.) A CUI RIFERIRSI PER LA CORRELAZIONE DELLE TAVOLE
- TUTTE LE QUOTE DI RILIEVO (ATTUALE) SONO IN METRI E SI RIFERISCONO ALLA QUOTA MEDIA SUL LIVELLO DEL MARE (RIFERIMENTO ALTIMETRICO CHIODO)
- TUTTE LE QUOTE E LE DIMENSIONI DI PROGETTO (MODIFICATO) SONO IN CENTIMETRI, FATTO SALVO QUANDO DIVERSAMENTE INDICATO
- LE DIMENSIONI PLANIMETRICHE SI DEVONO INTENDERE AL FINITO
- TUTTI I BLOCCHI IN LEGNO E GLI ELEMENTI METALLICI INDICATI NEI PARTICOLARI E NELLE SEZIONI DOVRANNO ESSERE CONTINUI, SE NON DIVERSAMENTE INDICATO
- L'OPERATORE E' TENUTO A VERIFICARE LE DIMENSIONI E LE QUOTE IN CANTIERE PRIMA DELL'ESECUZIONE, IN PARTICOLARE RIGUARDO ALLA POSIZIONE DEI SOTTOSERVIZI

SIMBOLI

NUMERO PUNTO E QUOTA ATTUALE

CAPO SALDO

QUOTA PLANIMETRICA MODIFICATO

QUOTA SEZIONE GREZZO

QUOTA SEZIONE FINITO

INGRESSO CARRABILE

INGRESSO PEDONALE

SENSO DI MARCIA

VERSO FLUIDO

PENDENZA SUOLO

SEDIME | LIMITE

USO DEL SUOLO

ASSE DI SIMMETRIA

INDICATORE PROFILO

INDICATORE SEZIONE

INDICATORE GRIGLIA

INDICATORE SOTTO-GRIGLIA

LIMITE INTERVENTO

FASE OPERATIVA

SERVIZI

SERVIZI	ATTUALE	MODIFICATO
VERITAS SPA	A	RETE ACQUEDOTTO / POZZETTO
COMUNE VENEZIA / IT	M	RETE ACQUA METEORICA / CADITOIA
VERITAS SPA	F	RETE ACQUA USATA / POZZETTO
ACQUE RISORGIVE CB	C	RETE IDRAULICA IRRIGUA / CANALE
COMUNE VENEZIA / IP	IP	RETE ILLUMINAZIONE PUBBLICA / PALO
TERNA SPA	AT	RETE AT / TRALICCIO
E-DISTRIBUZIONE SPA	BT	RETE AEREA BT - MT / PALO
E-DISTRIBUZIONE SPA	E	RETE CAVIDOTTO ELETTRICA / POZZETTO
TIM SPA	T	RETE TELEFONICA / POZZETTO
OPEN FIBER SPA	FO	RETE FIBRA OTTICA / POZZETTO
ITALGAS SPA	G	RETE GAS / SFIATO
COMUNE VENEZIA / PL	PL	SEGNALETICA STRADALE CICLI
AVM SPA	AVM	SEGNALETICA STRADALE TPL

ELEMENTI | ATTUALE

CARTA CTCN
MAPPA CATASTALE
CIGLIO
PIEDE
RECINZIONE
POZZETTI

ELEMENTI | MODIFICATO

DEMOLIZIONE / STERRO
CONSTRUZIONE / RIPORTO
SEGNALETICA STRADALE
MANUFATTO
RECINZIONE
POZZETTI

MATERIALI | ATTUALE

ASFALTO
STERRATO
PRATO
ACQUA
TERRA

MATERIALI | MODIFICATO

RESINA COLORATA
ASFALTO BASALTICO
SUOLO STABILIZZATO
PIANTUMAZIONE
PRATO STABILIZZATO

PARAPETTO

CORDOLO
SPARTITRAFFICO
DISSUASORE
DELINEATORE
CADITOIA

MANTO DI USURA

BASE BINDER
MISTO BITUMATO
MISTO CEMENTATO
TOUT VENANT

NB: LA SPONDA DEVE ESSERE VERIFICATA CON PROVE DI MATERIALI IN SITU, ANCHE CON PRELIEVI, PER CLASSIFICARE LE CARATTERISTICHE TIPOLOGICHE, MECCANICHE E CHIMICHE.

CITTA' DI VENEZIA

Finanziato dall'Unione europea NextGenerationEU

Ministero delle Infrastrutture e dei Trasporti

Italiadomani

Area Lavori Pubblici Mobilità e Trasporti
Settore Mobilità e Viabilità Terraferma
Servizio Pianificazione Mobilità e Piste Ciclabili
SEDE: Polo Tecnico "Ex Carbonifera" - Viale Ancona 63, 30172 Venezia VE

IL DIRETTORE
Ing. Simone Agrondi

IL DIRIGENTE
Ing. Roberto Di Bussolo

IL RESPONSABILE UNICO DEL PROCEDIMENTO
Arch. Alice Maniero

PROGETTO
Piano Nazionale di Ripresa e Resilienza (PNRR) - Missione 2 Componente 2
Linea di investimento 4.1 (M2C2-4.1) - "Rafforzamento mobilità ciclistica"
C.I. 15143 - "REALIZZAZIONE CICLOVIE URBANE - 2° LOTTO"
CUP F71B22000900001

FASE
ESECUTIVO
PERIZIA DI VARIANTE N. 3

GRUPPO DI PROGETTAZIONE
CENDRON studio

TITOLO
SCALA E PONTE 1 E 2 / SEZIONI C E D / DETTAGLI

ELABORATO
A431

REVISIONE	DATA	OGGETTO	REDATTO	VERIFICATO	APPROVATO	SCALA
rev_00	30.11.2023	emissione				1:25
rev_01	15.10.2024	VARIANTE				
rev_02	31.07.2025	VARIANTE 2				2308
rev_03	30.04.2026	VARIANTE 3				
rev_04						

SCALA: 1:25
PAG. N.: 2308
NOME FILE: T4_A431.dwg