


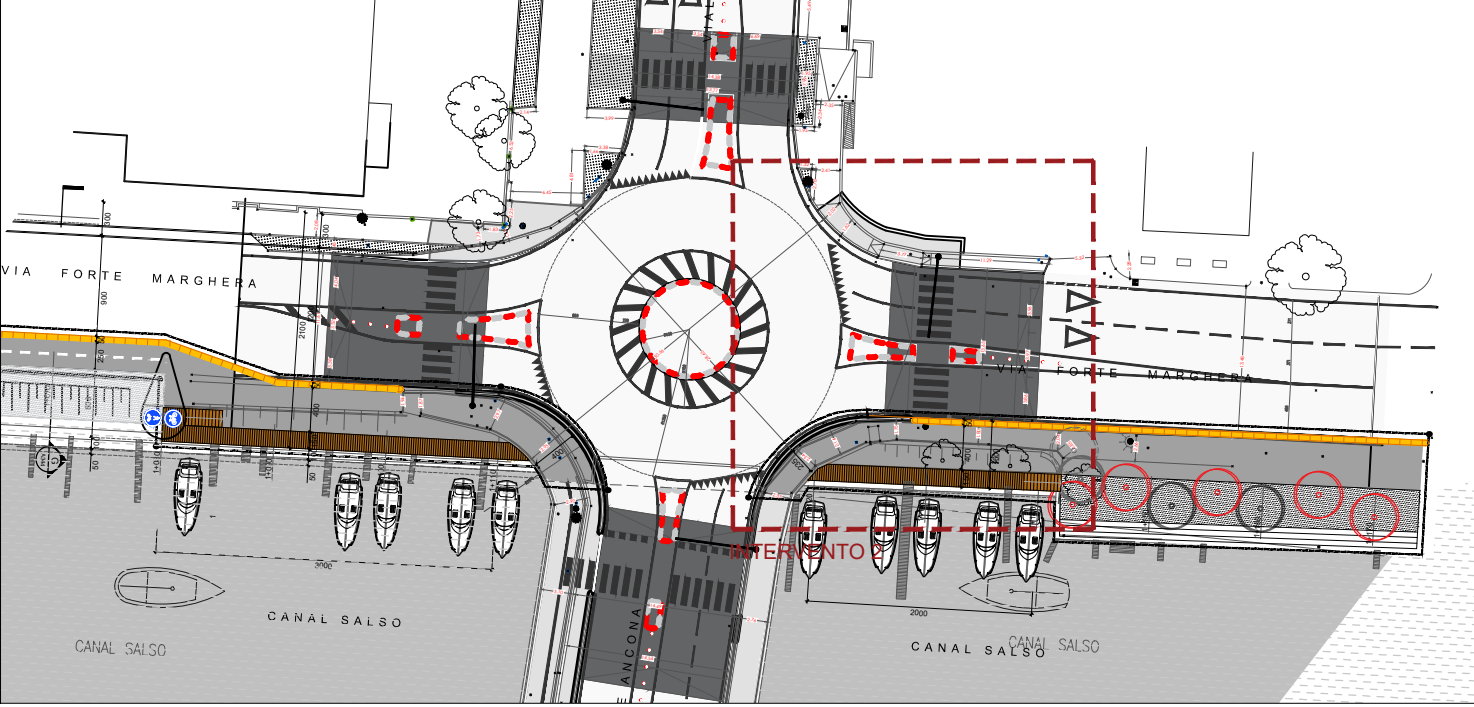

KEYPLAN

VITKOVICE

STEEL

SHEET PILE

VL 601

29.3

250.4

600

600

310

87.9

43.0°

7.5

6.4

61

150

120

2000

1890

N. 31 PALANCOLE

Sectional Area	Mass	Moment of inertia	Sectional Area	Sectional Area	Sectional Area	Sectional Area	Sectional Area	Sectional Area	Sectional Area
Profilo periferico	Massa	Momento d'inerzia	Profilo periferico	Profilo periferico	Profilo periferico	Profilo periferico	Profilo periferico	Profilo periferico	Profilo periferico
VL 601	118	10.8	10.8	10.8	10.8	10.8	10.8	10.8	10.8
VL 601	118	10.8	10.8	10.8	10.8	10.8	10.8	10.8	10.8
VL 601	118	10.8	10.8	10.8	10.8	10.8	10.8	10.8	10.8
VL 601	118	10.8	10.8	10.8	10.8	10.8	10.8	10.8	10.8

*** Upon request / Na dotaz / Dotazovanie na objednávku / Auf Anfrage / Na želanie

*** Classification according to EN 1993-5 / Klasifikace dle EN 1993-5 / Класифікація за EN 1993-5 / Klassifizierung nach EN 1993-5 / Klassifizierung nach EN 1993-5

VITKOVICE STEEL, a.s.

Československá 332/146, 70200 Ostrava, Czech Republic

TIPOLOGIA PALANCOLATO

CITTA' DI VENEZIA

Finanziato dall'Unione europea

NextGenerationEU

Ministero delle Infrastrutture e dei Trasporti

Italiadomani

Area Lavori Pubblici Mobilità e Trasporti

Settore Mobilità e Viabilità Terraferma

Servizio Pianificazione Mobilità e Piste Ciclabili

SEDE: Polo Tecnico "Ex Carbonifera" - Viale Ancona 63, 30172 Venezia VE

IL DIRETTORE

Ing. Simone Agrondi

IL DIRIGENTE

Ing. Roberto Di Bussolo

IL RESPONSABILE UNICO DEL PROCEDIMENTO

Arch. Alice Maniero

PROGETTO

Piano Nazionale di Ripresa e Resilienza (PNRR) - Missione 2 Componente 2
Linea di investimento 4.1 (M2C2-4.1) - "Rafforzamento mobilità ciclistica"
C.I. 15143 - "REALIZZAZIONE CICLOVIE URBANE - 2° LOTTO"
CUP F71B22000900001

FASE

ESECUTIVO

PERIZIA DI VARIANTE N.3

GRUPPO DI PROGETTAZIONE

ARCHITETTURA

STRUTTURE

TITOLO

Stato di progetto strutturale
Pianta e Prospetti di dettaglio palancolati
INTERVENTO 2

ELABORATO

S02

REVISIONE

DATA

OGGETTO

REDDATTO

VERIFICATO

APPROVATO

SCALA: 1:50

rev_00

30.11.2023

emissione

rev_01

15.10.2024

VARIANTE

rev_02

31.07.2025


VARIANTE 2

rev_03


30.04.2026

VARIANTE 3

rev_04

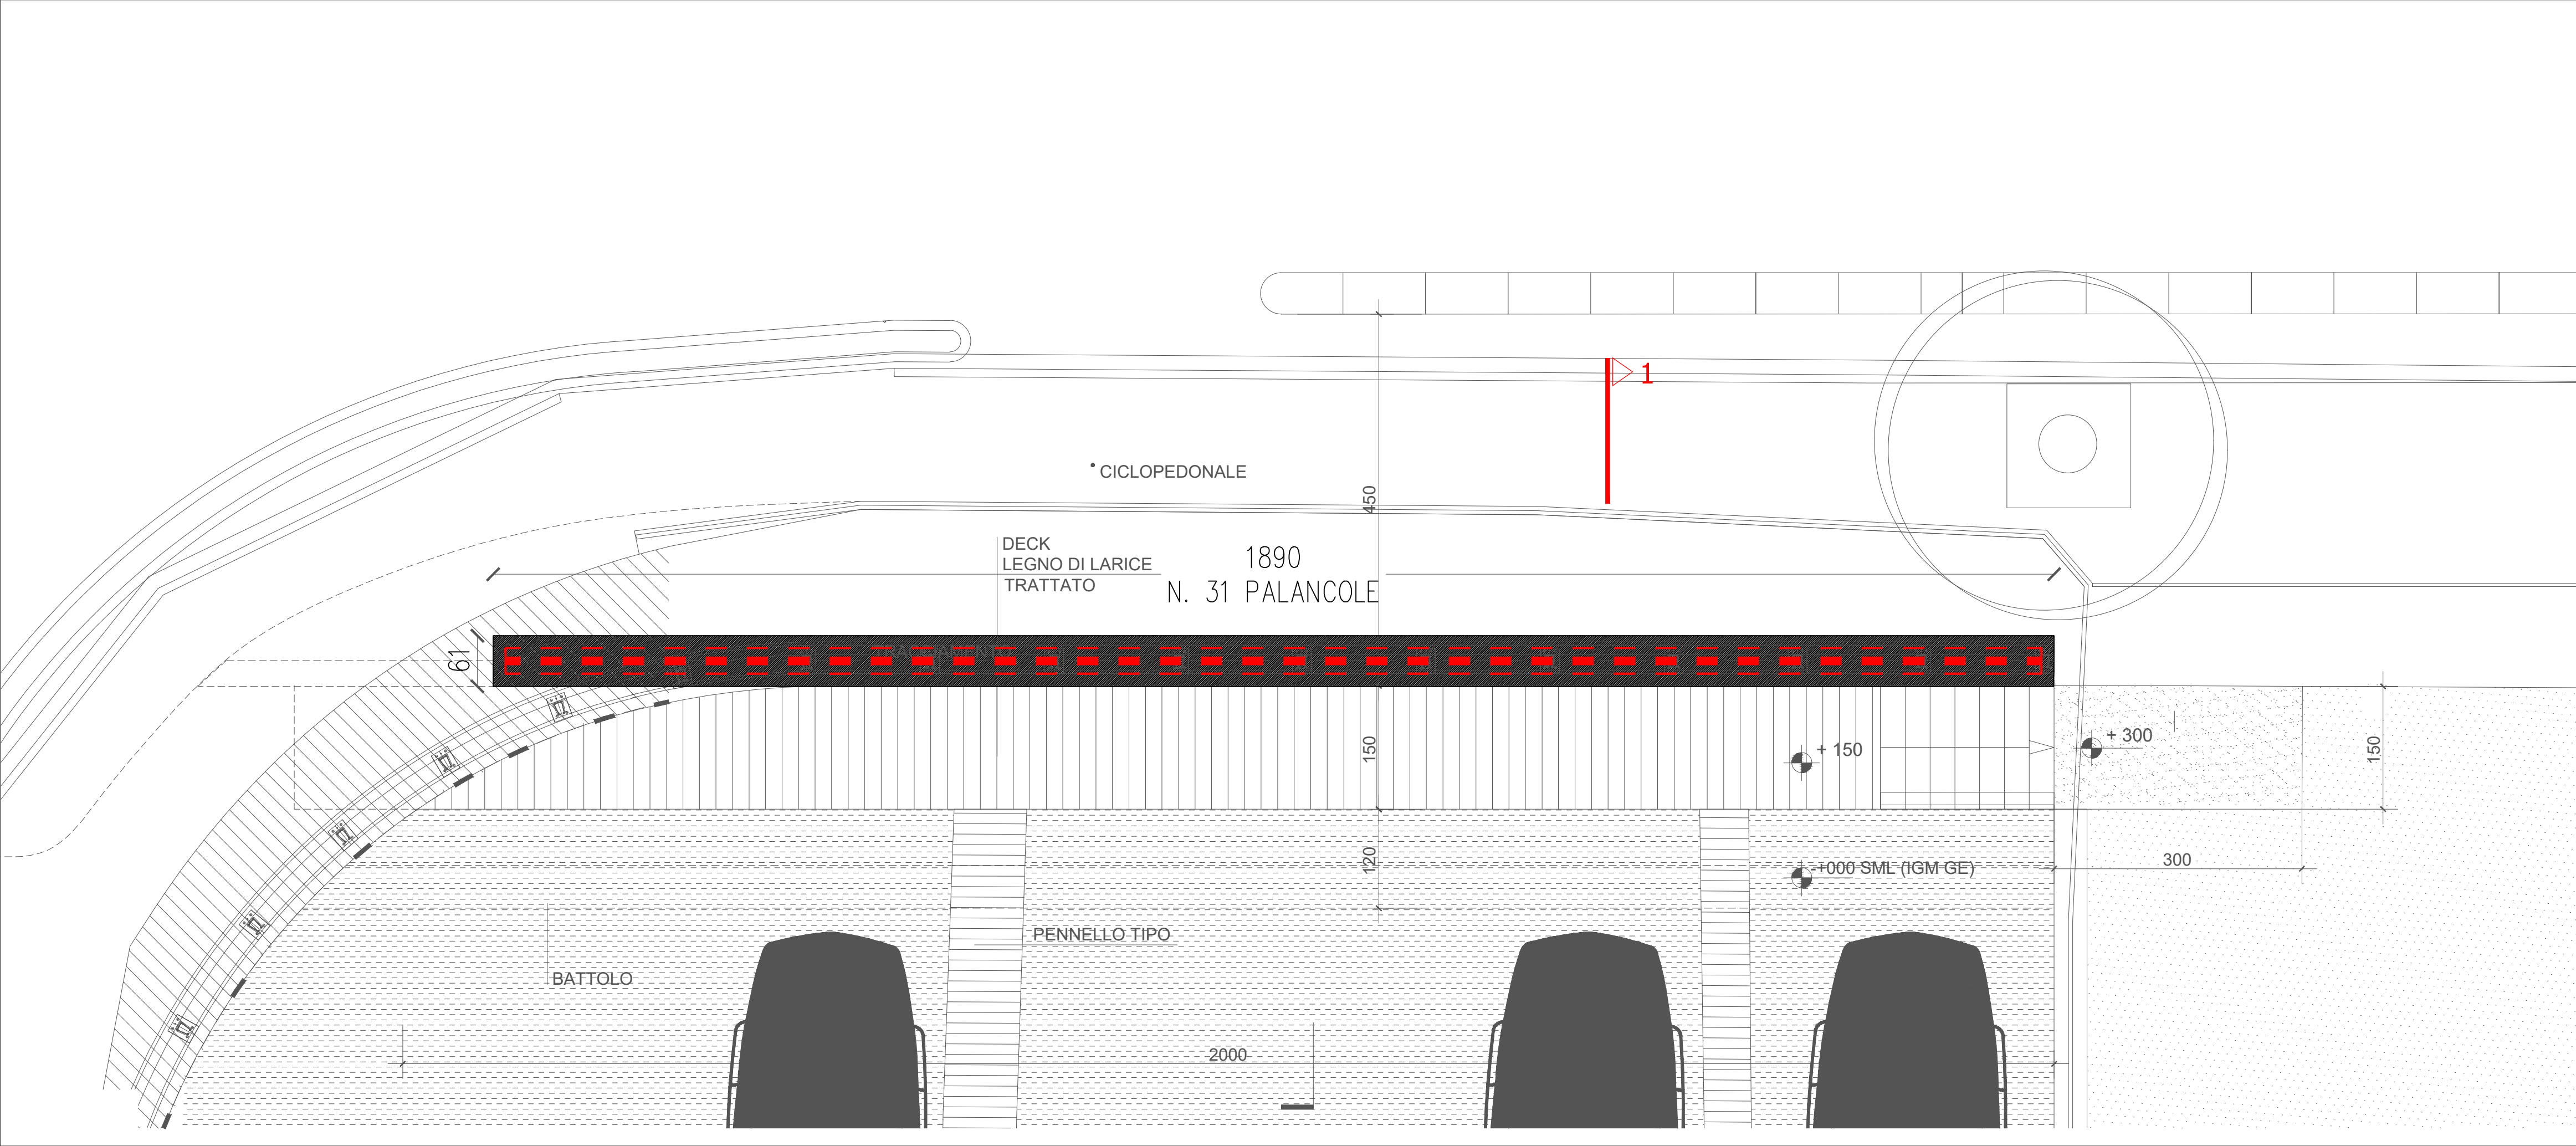

01. PLANIMETRIA PALANCOLATO
INTERVENTO 2_scala 1:50

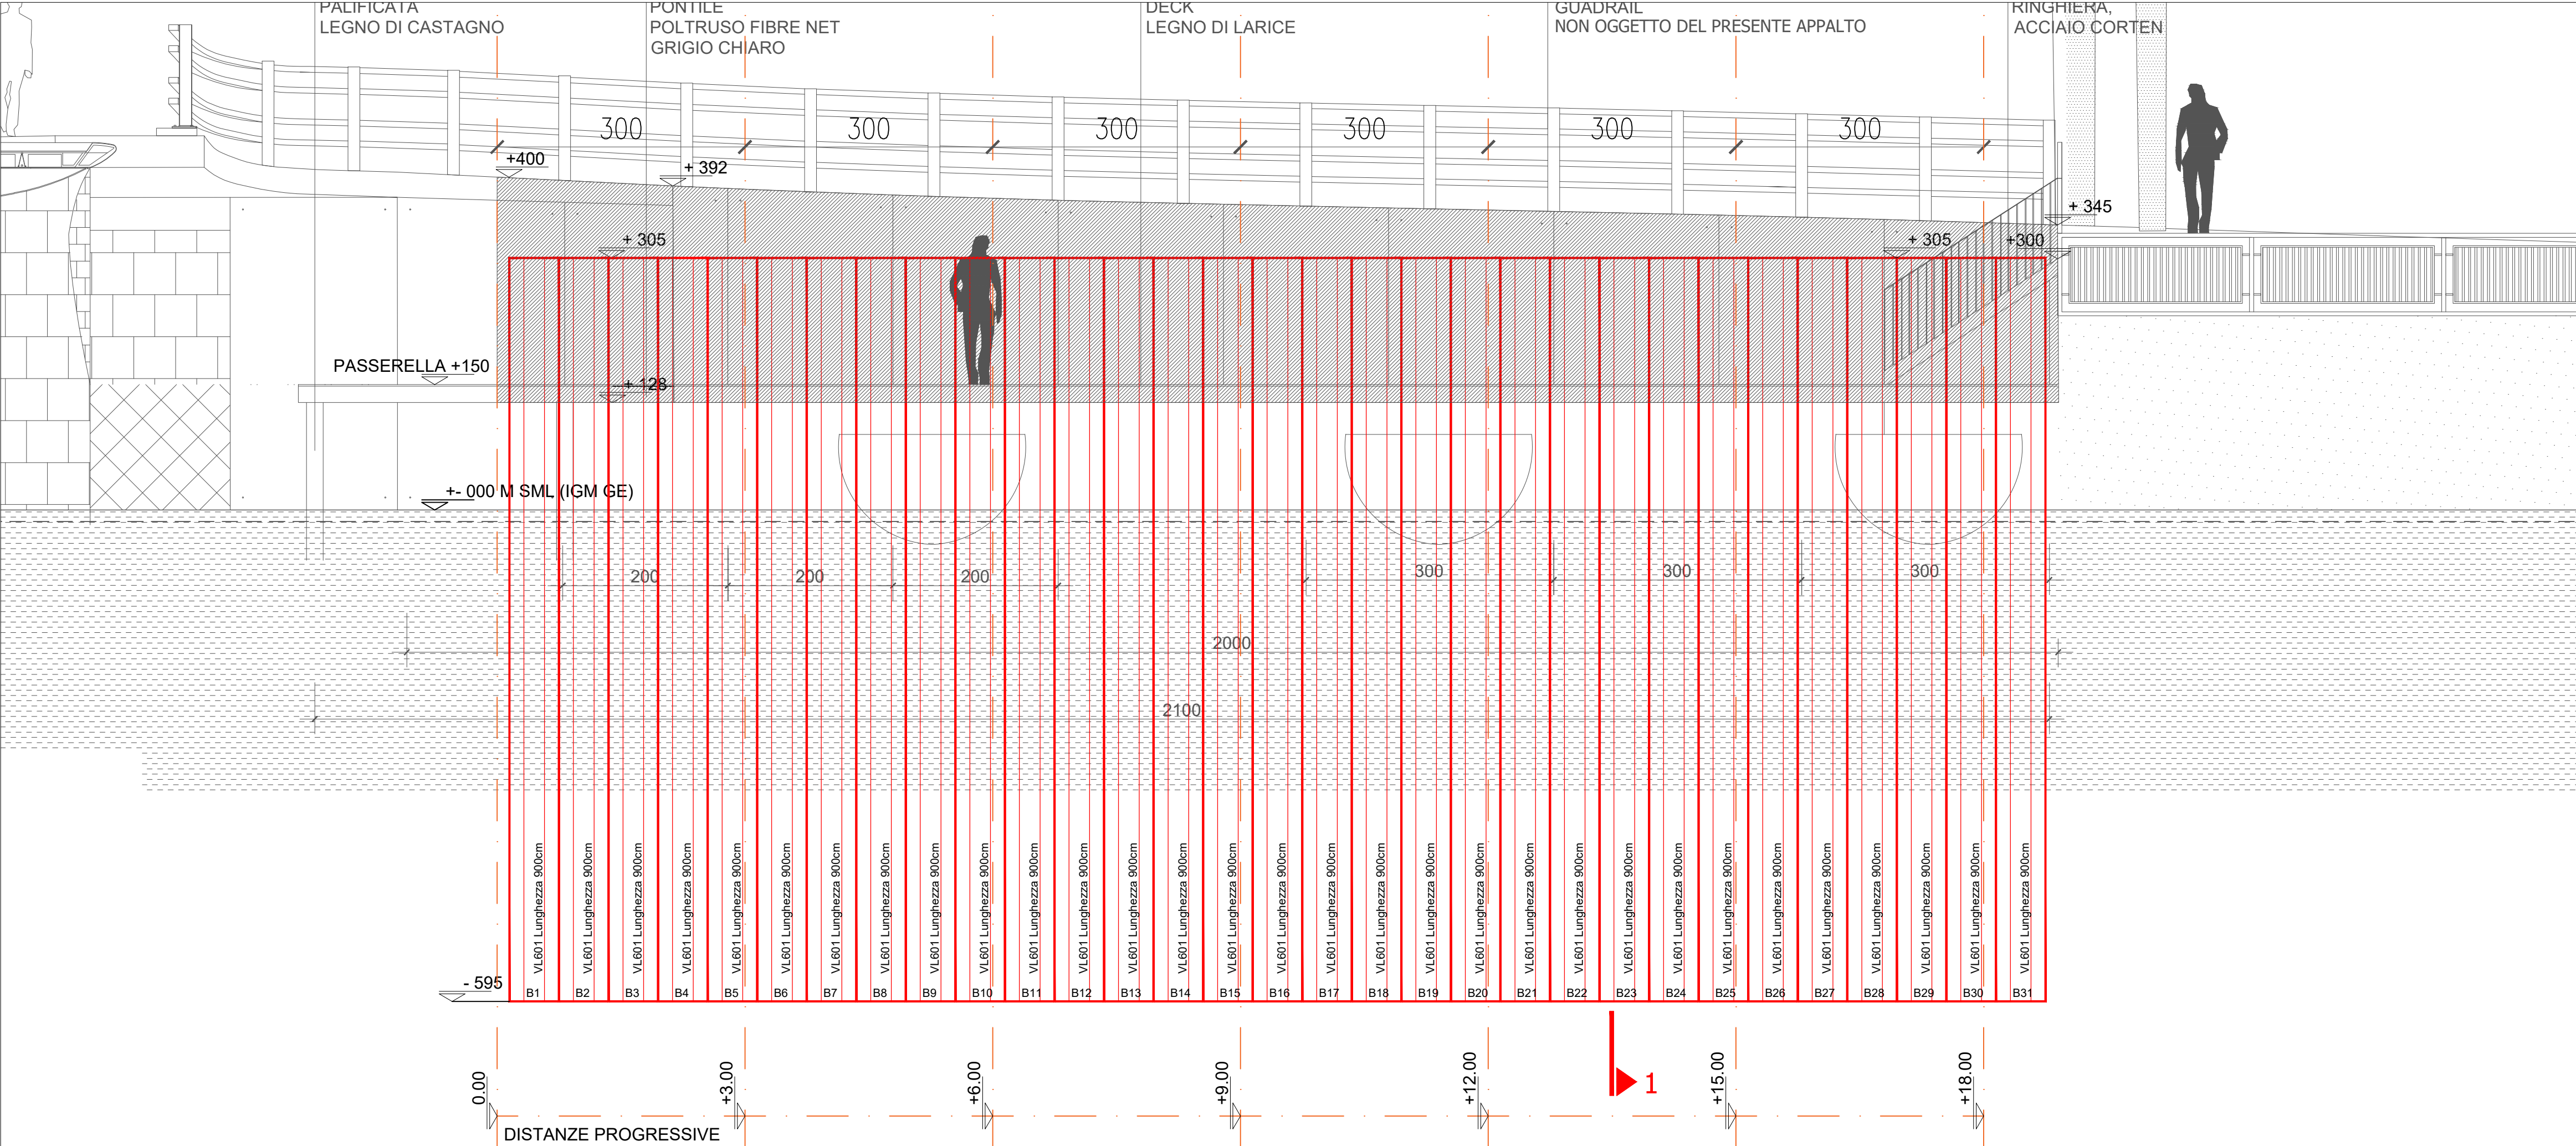

02. PROSPETTO PALANCOLATO
INTERVENTO 2_scala 1:50