
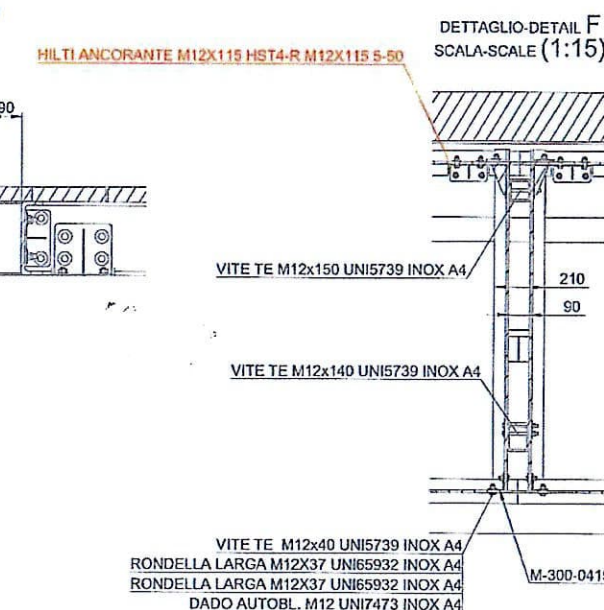
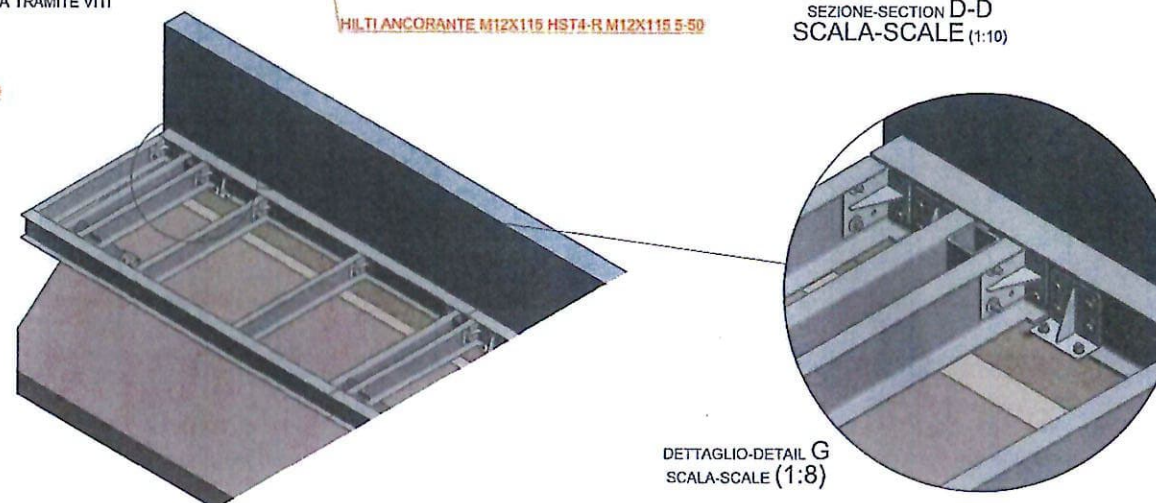
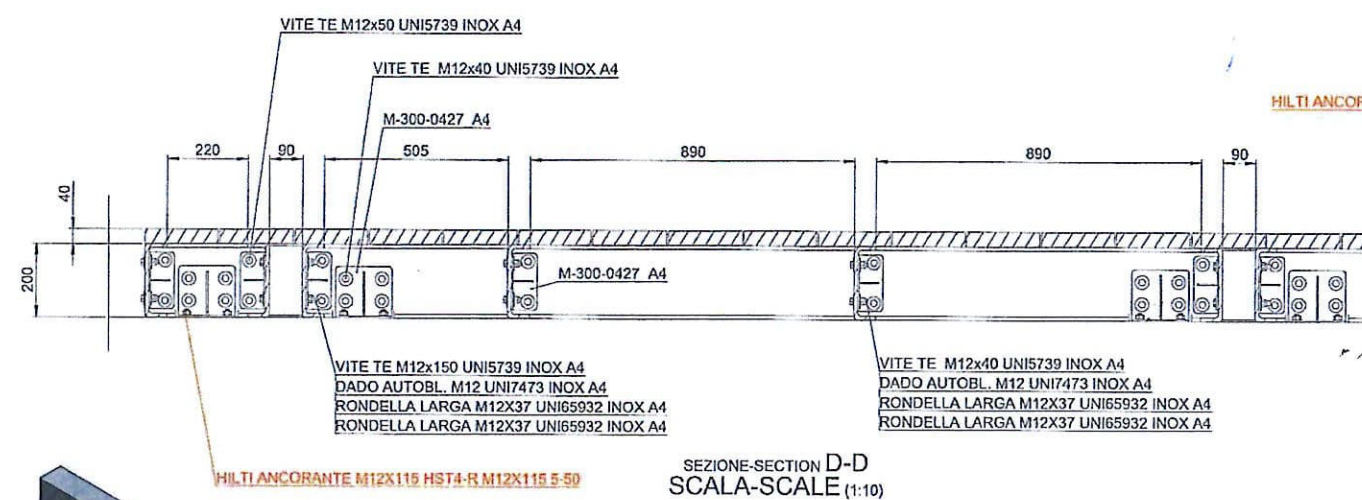
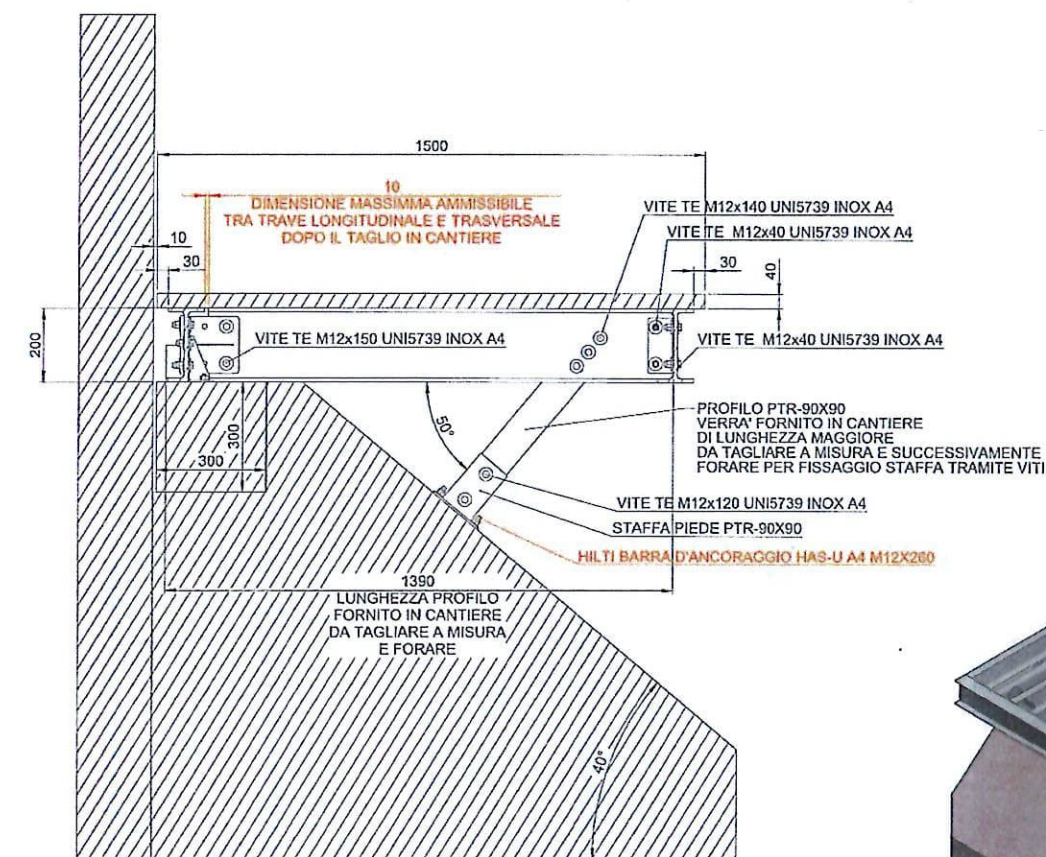


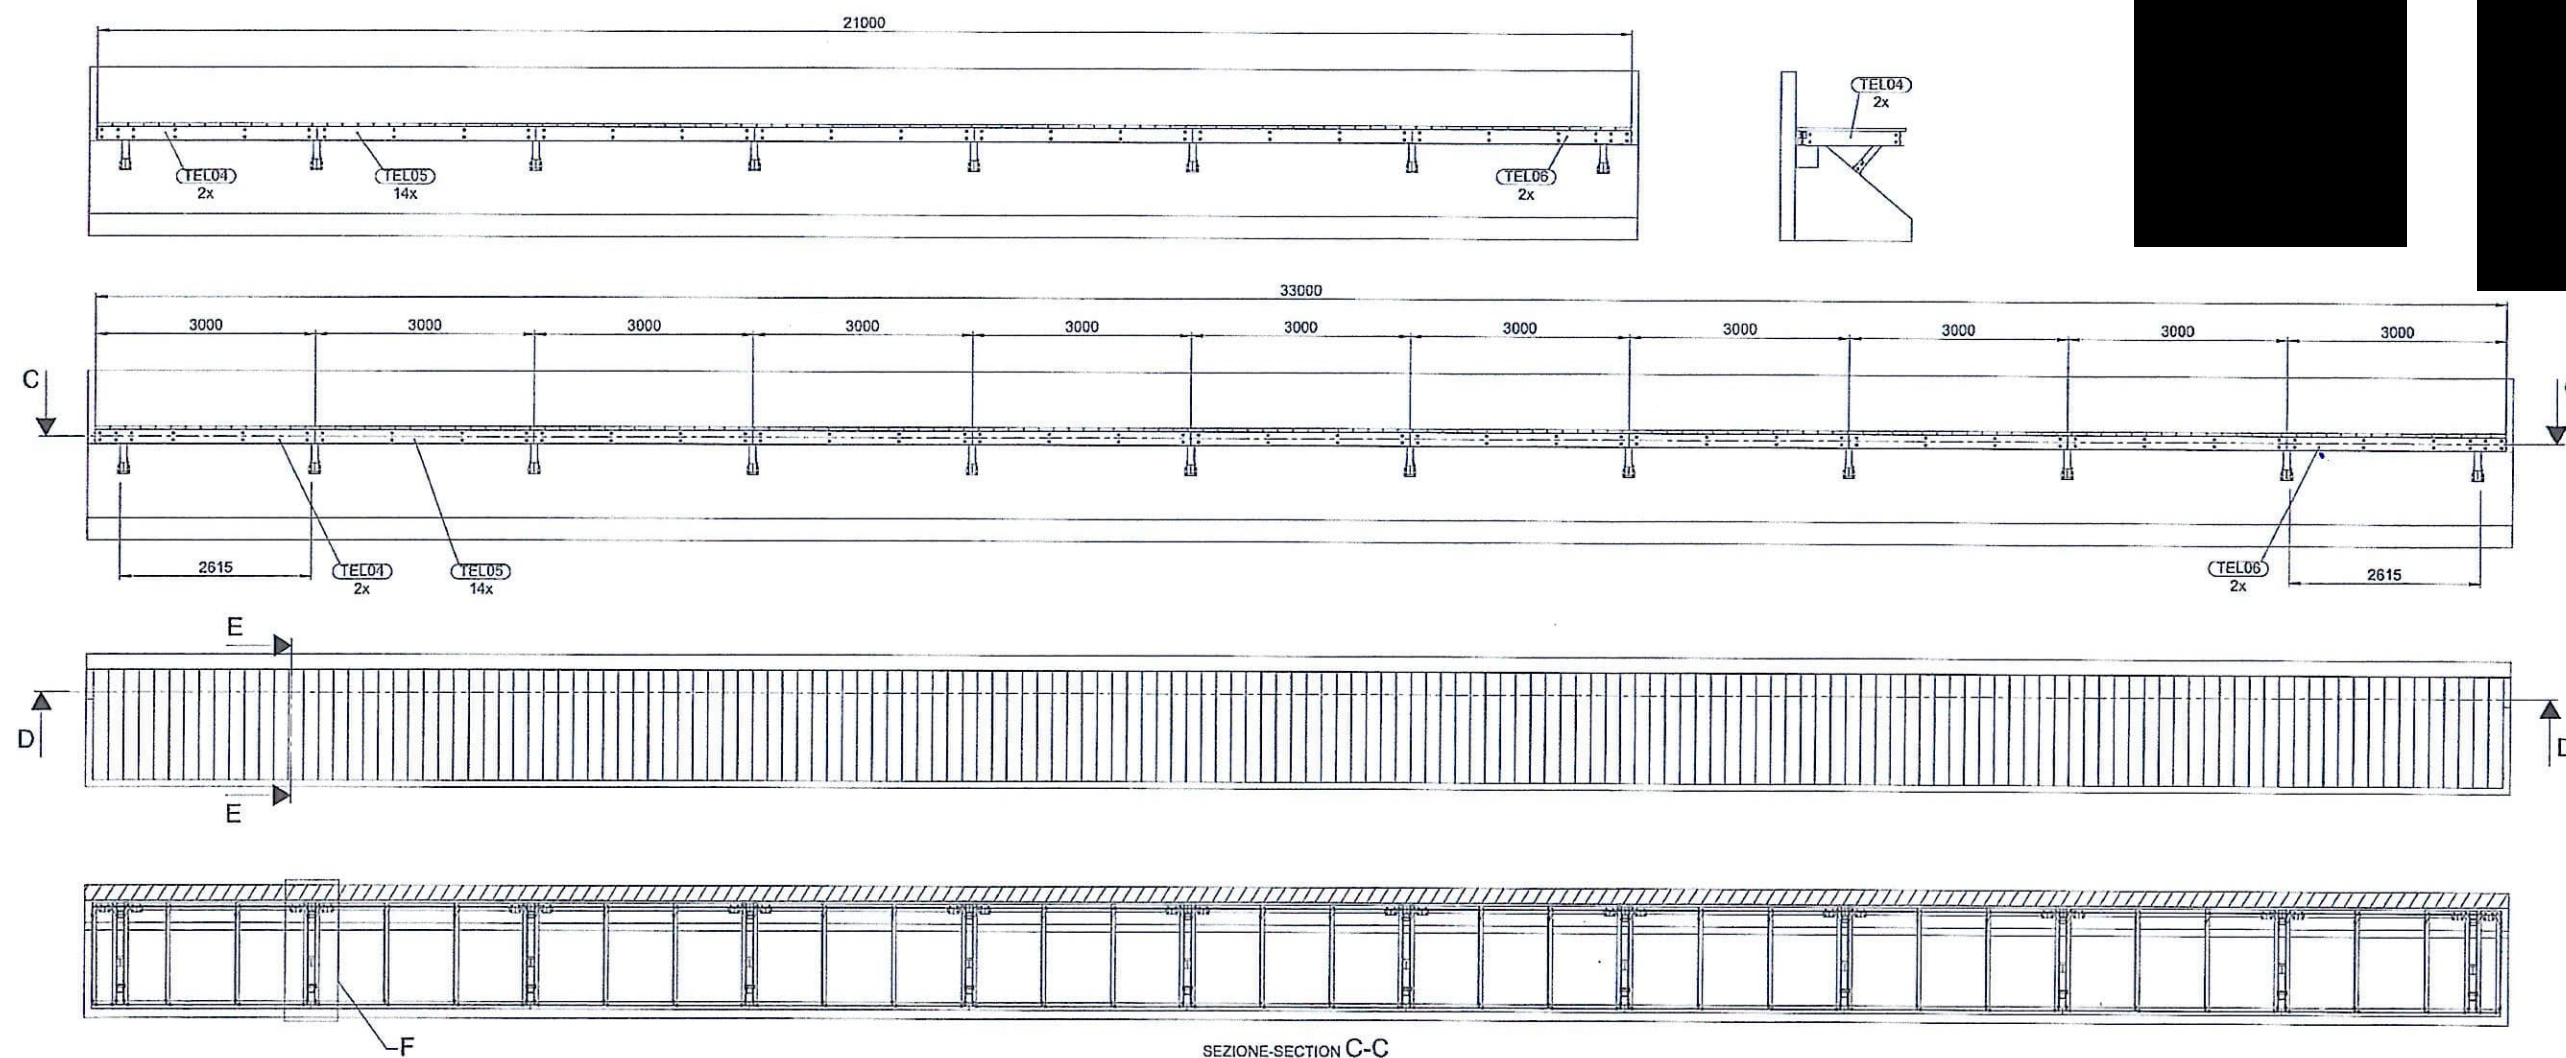

NUM. ART.	CODICE	DESCRIZIONE	Q.TÀ
1	TEL04	ASS. TELAIO PASSERELLA	2
2	TEL05	ASS. TELAIO PASSERELLA	14
3	TEL06	ASS. TELAIO PASSERELLA	2

Disegnato da: Lorenzo Calligaris	Disegnato da: Federico Menotti	Progetto: 240P.00664	Reviz. 1/10690.77
Disegnato da: 15/03/2025	Disegnato da: 15/03/2025	Disegnato da: 15/03/2025	Disegnato da: 15/03/2025
P.TREX by FIBRENET		A1 LAYGEN	Per
SCALE 1:50		LAYOUT GENERALE	Per
A1 LAYGEN		LAYOUT GENERALE	Per