




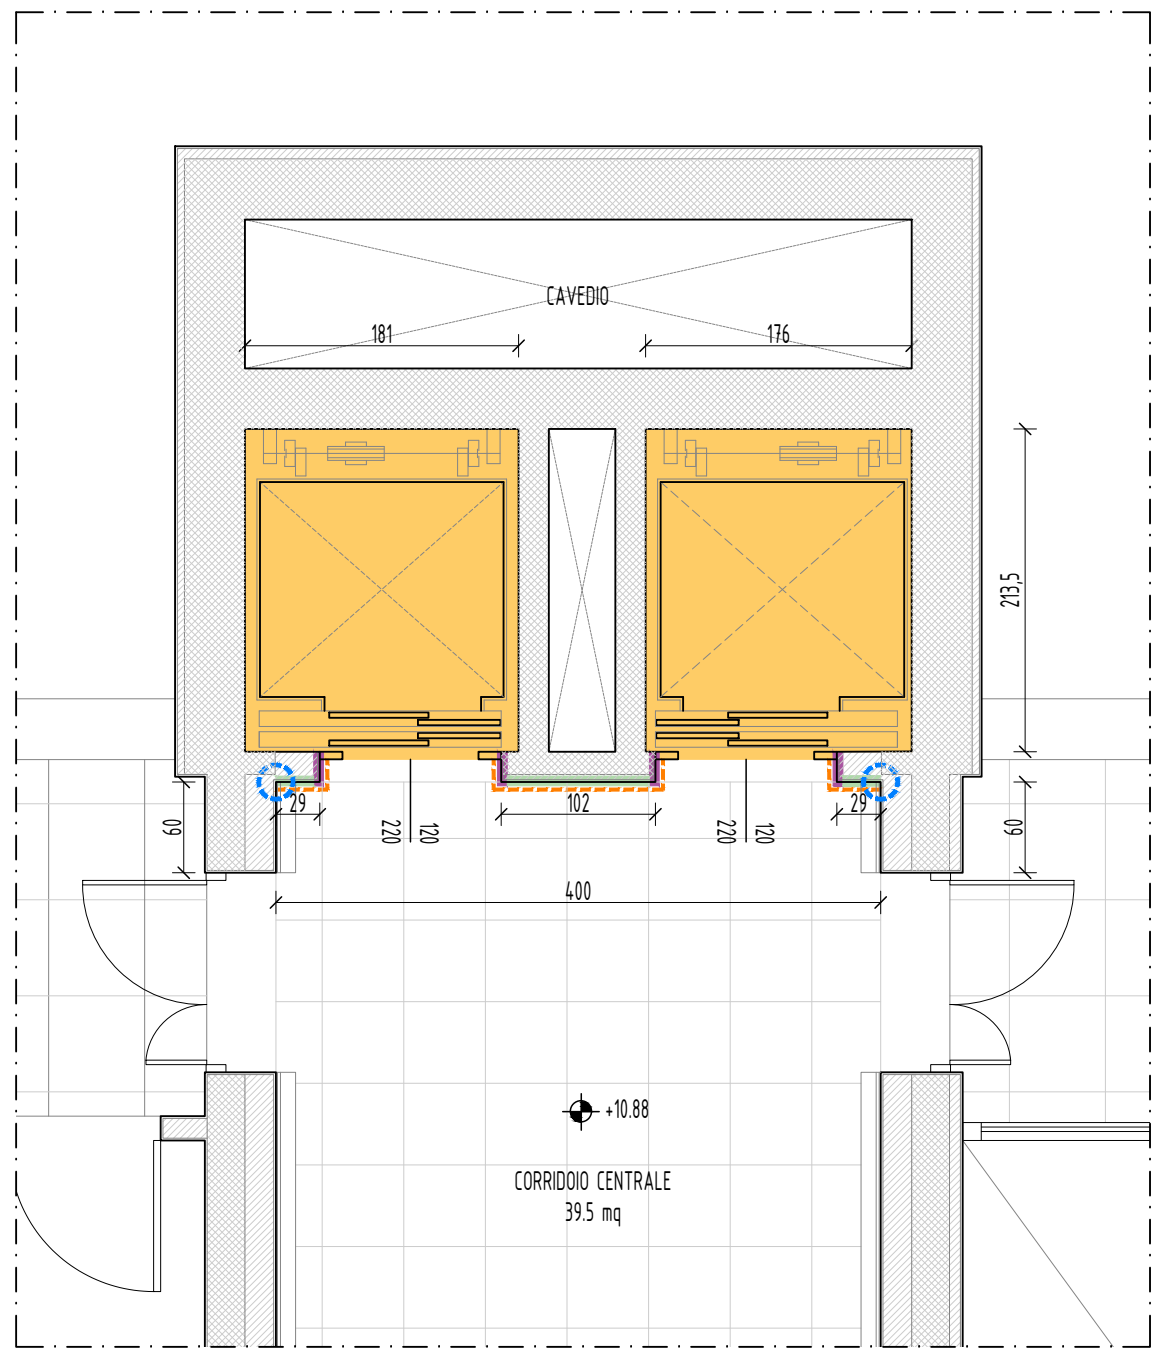


PIANO TERZO - 1:50

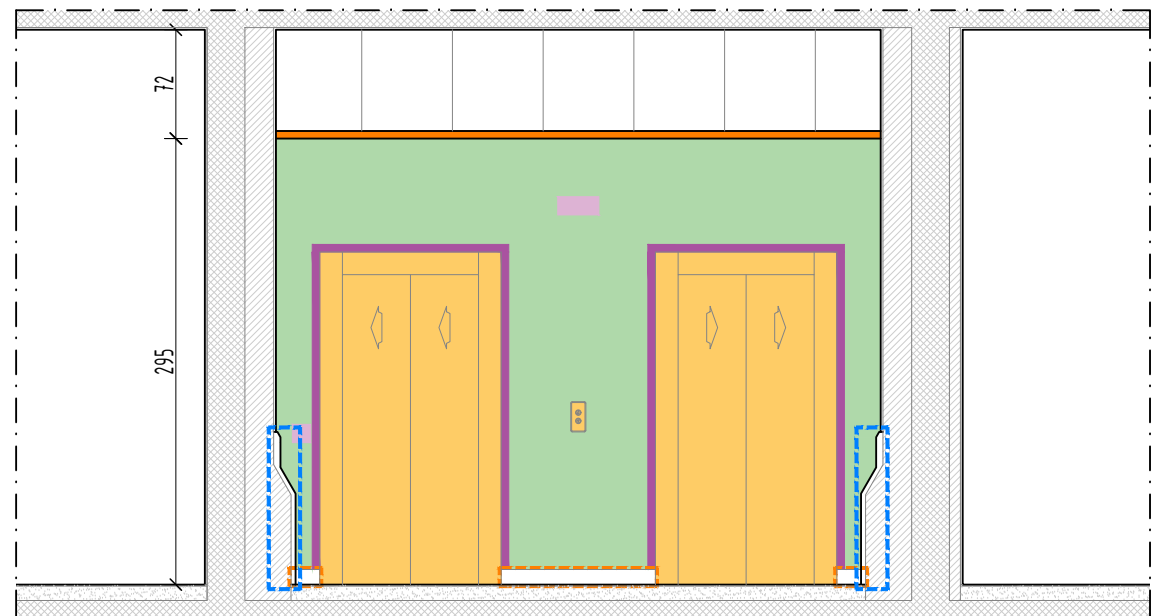


PROSPETTO PIANO TERZO - 1:50

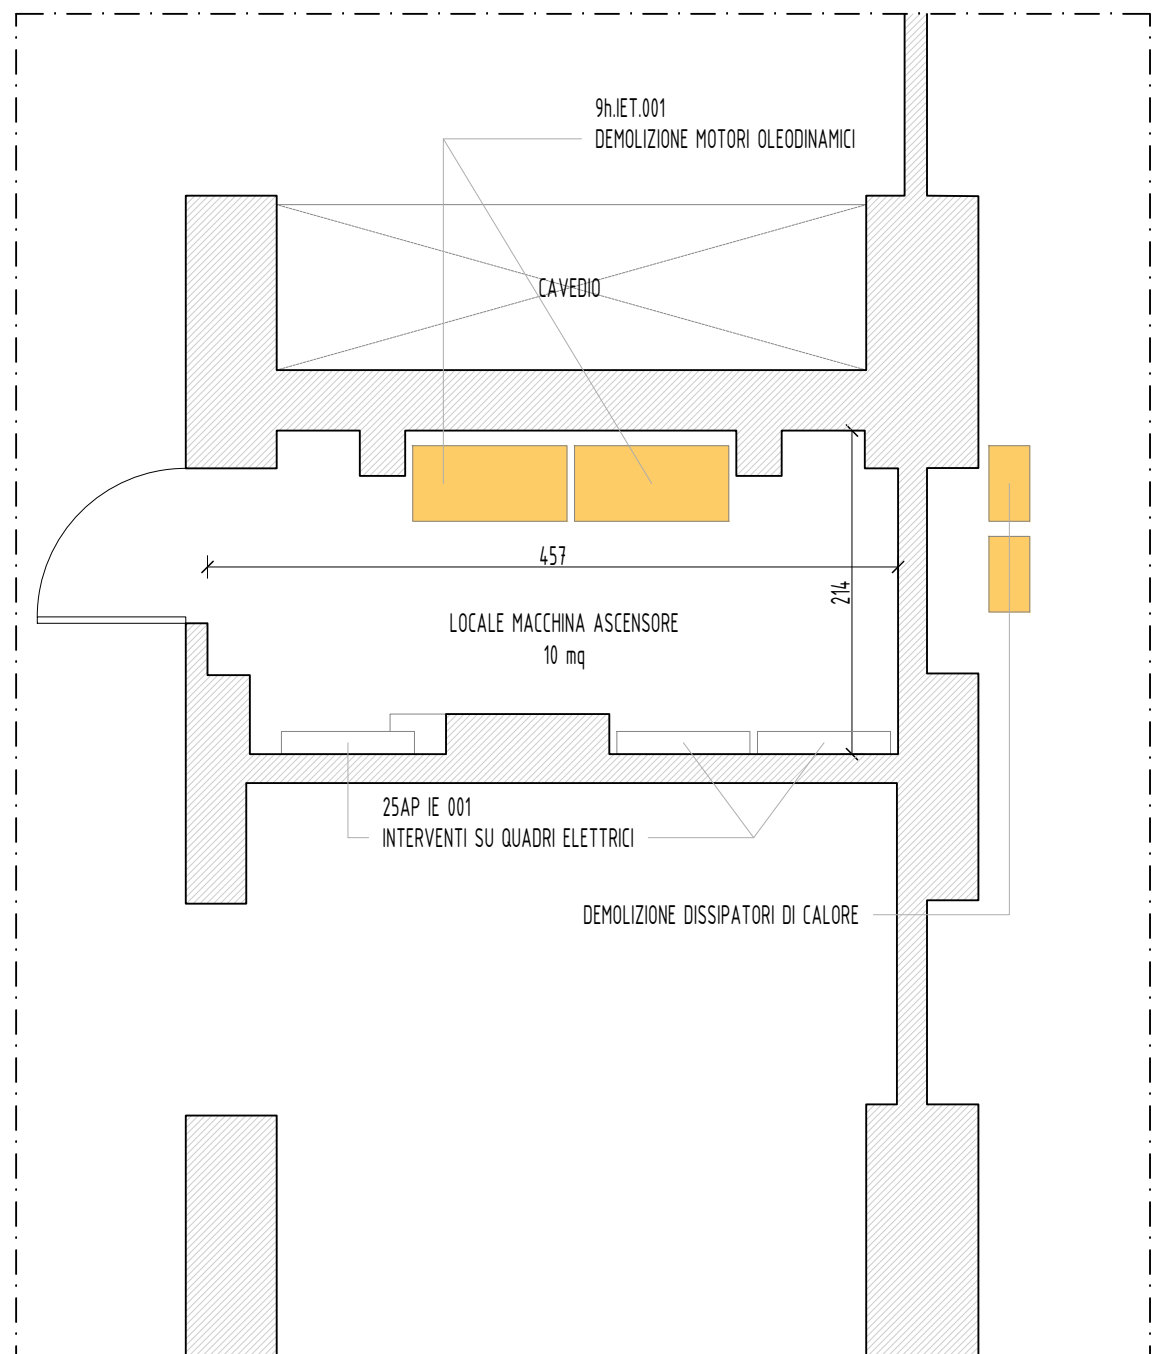


PRIMO PIANO INTERRATO - 1:50

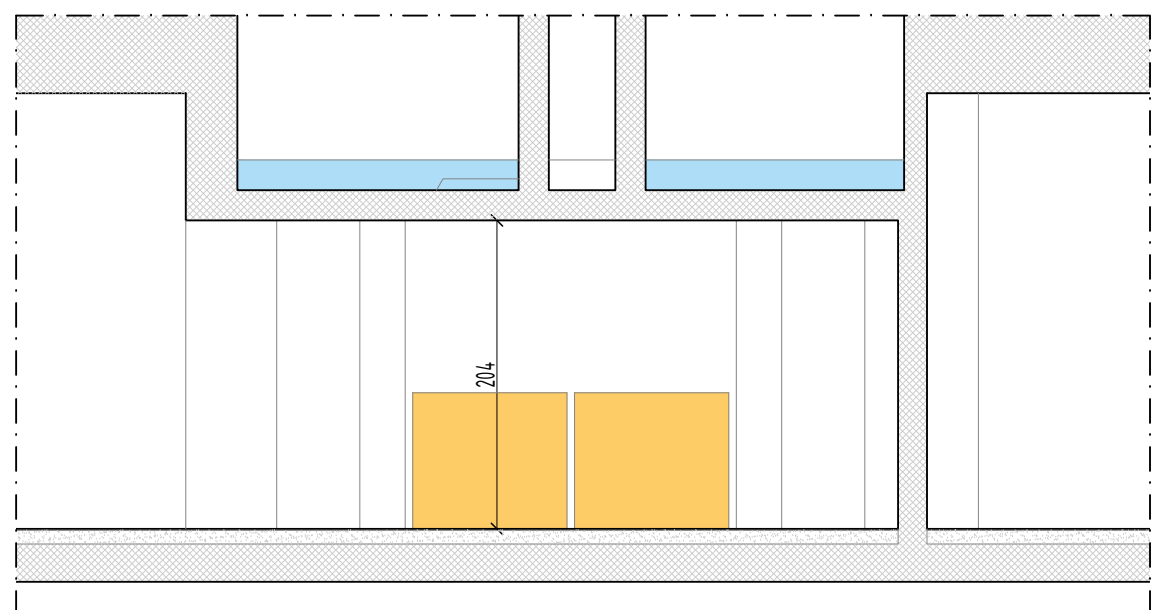


PROSPETTO PIANO INTERRATO - 1:50

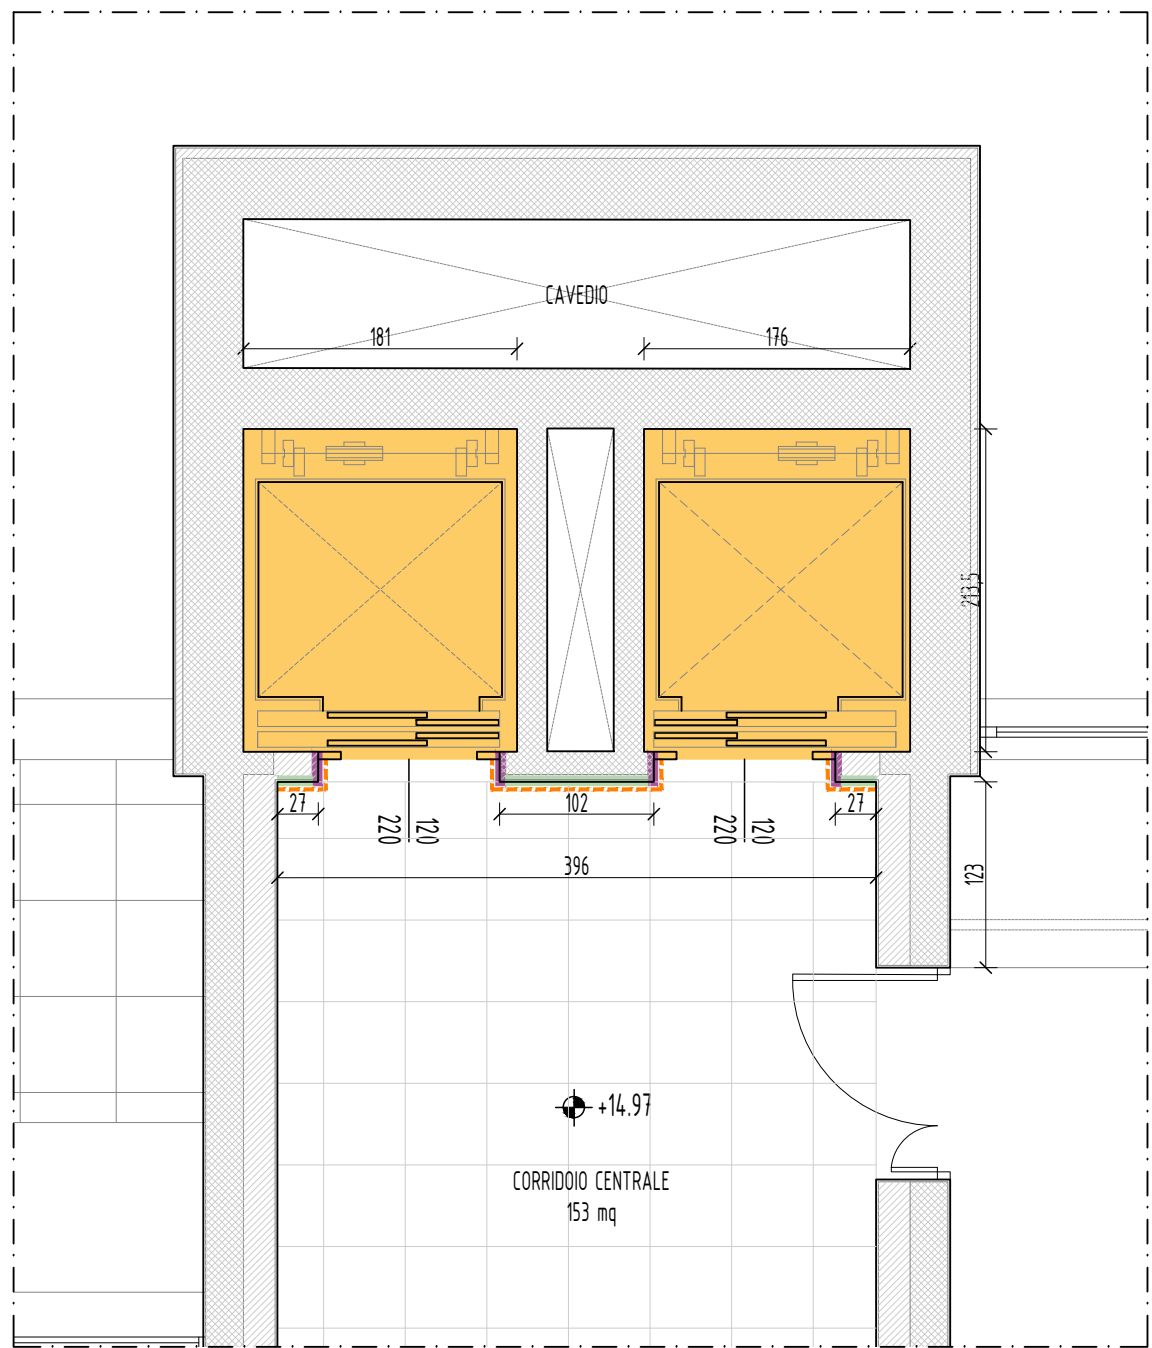


PIANO QUARTO - 1:50

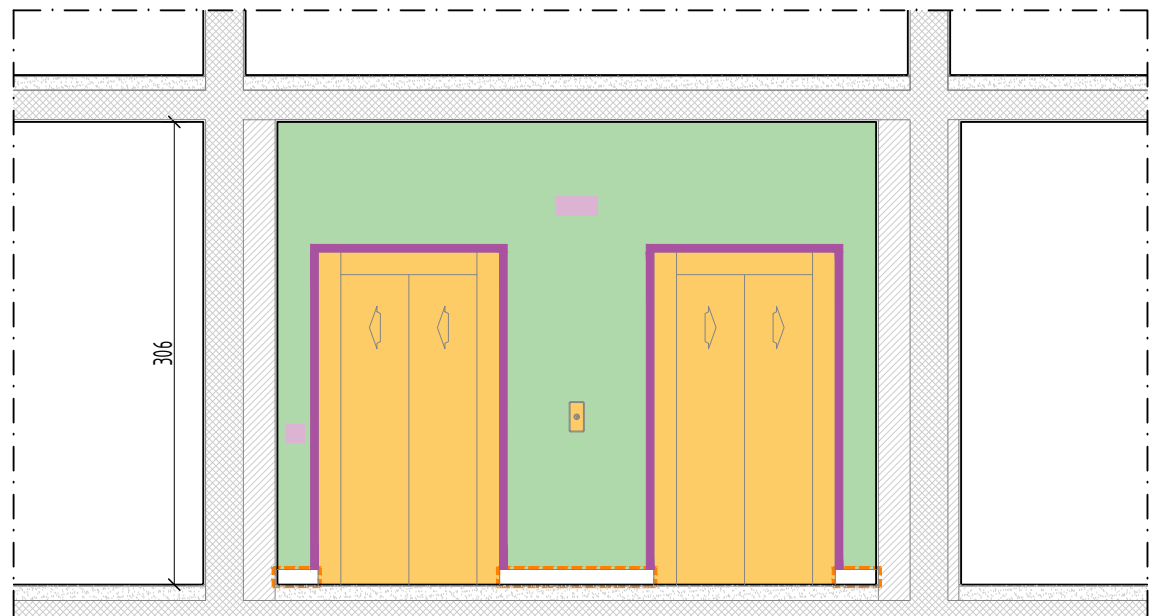


PROSPETTO PIANO QUARTO - 1:50

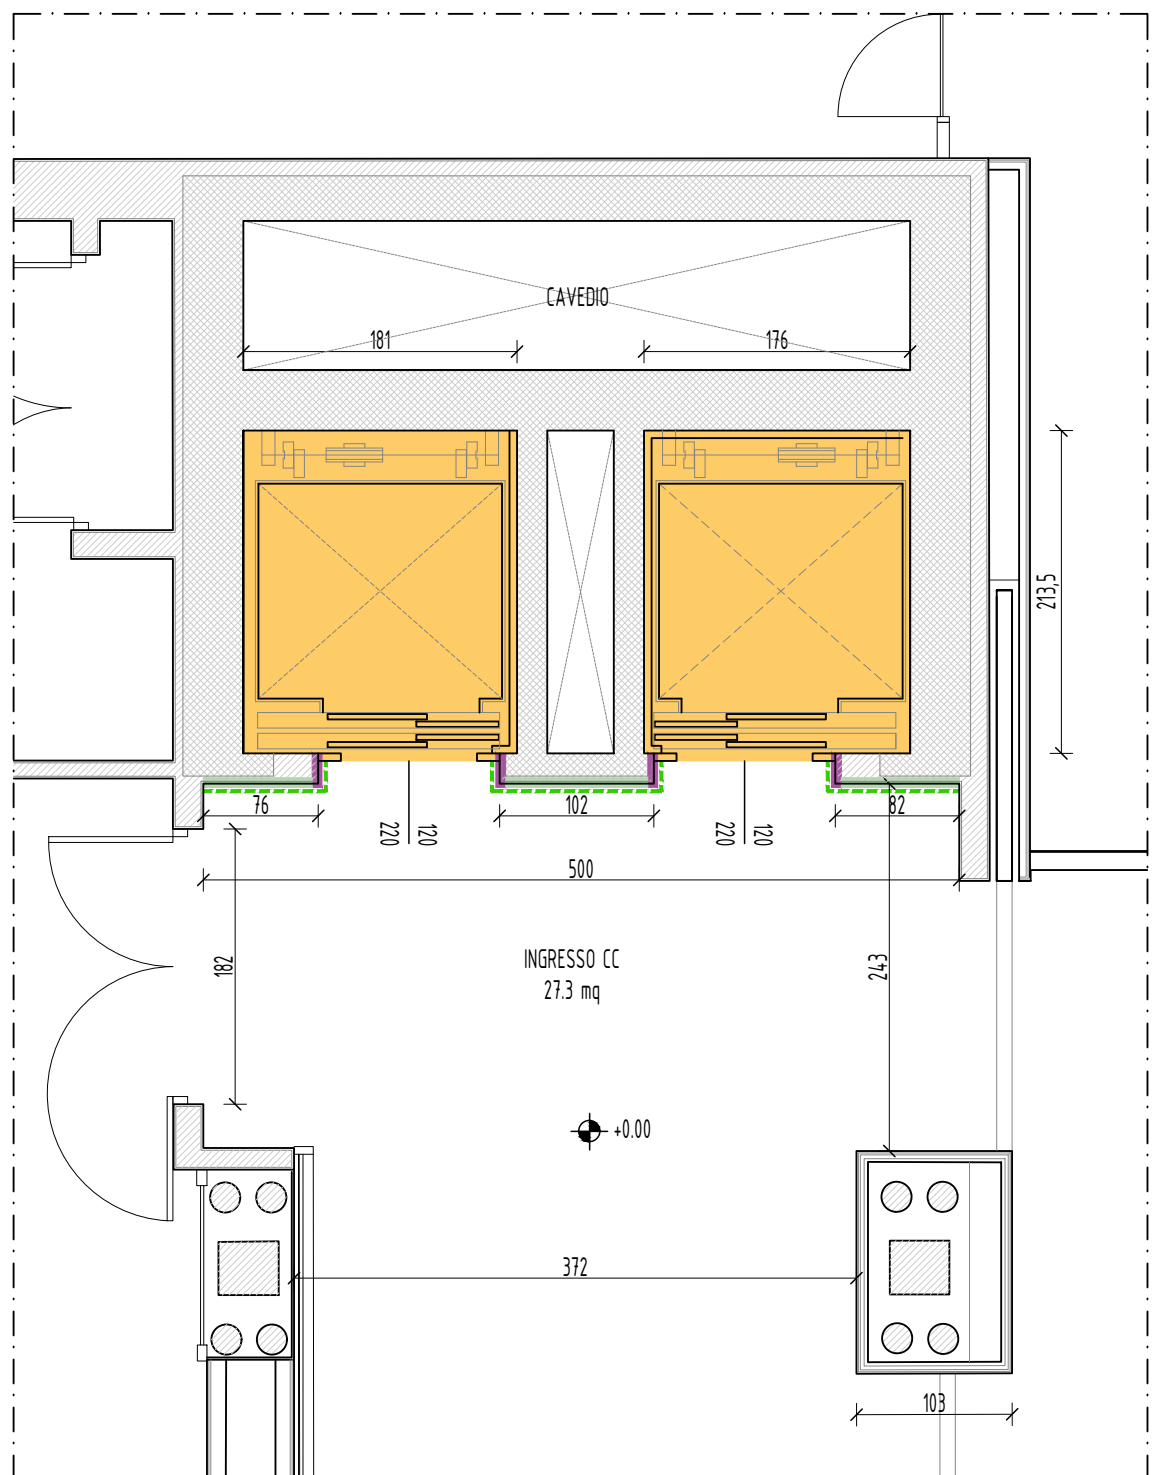

PIANO TERRA - 1:50

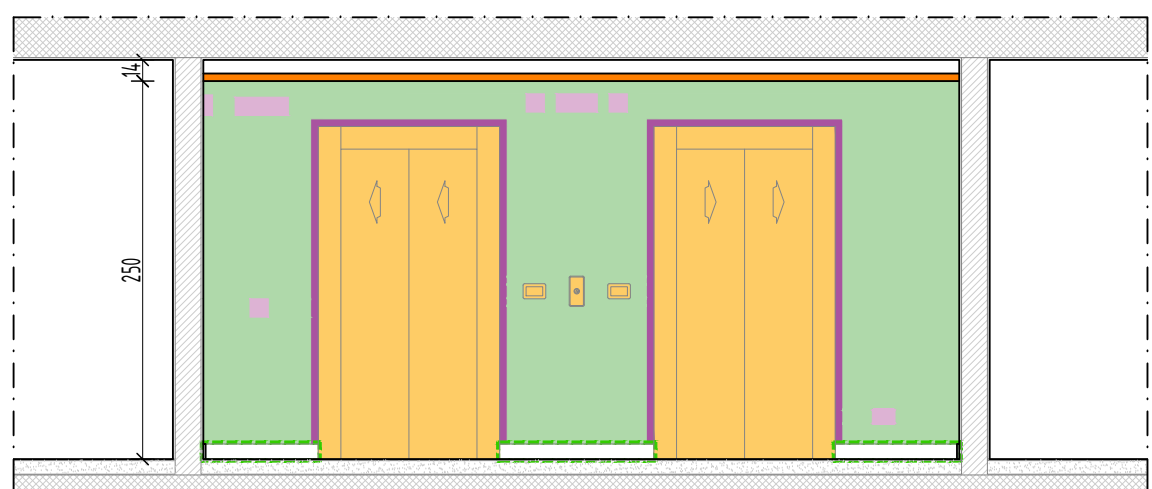


PROSPETTO PIANO TERRA - 1:50

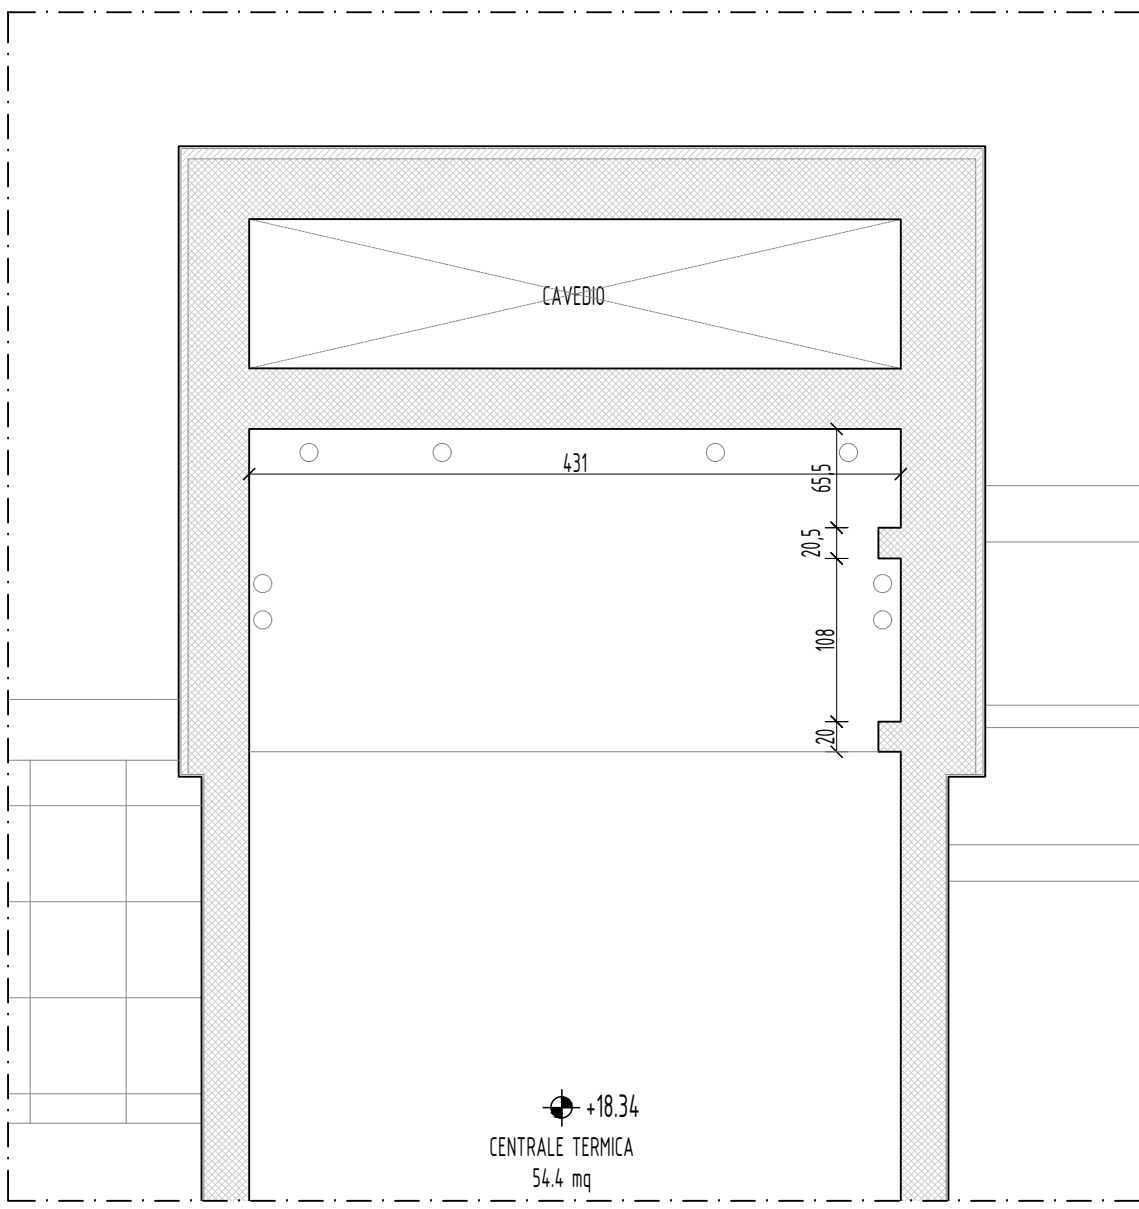


PIANO QUINTO - 1:50


LEGENDA DEGLI INTERVENTI - DEMOLIZIONI	
INIZIO 001 RIMOZIONE E SUCCESSIVO RIPROSDONAMENTO DI ELEMENTI E CARTELLONISTICA	VENOS-015.018.3 DEMOLIZIONE PARZIALE O TOTALE DI CONTRASOFFITTI
INIZIO 001 PARETI ASCENSORI	INIZIO 001 DEMOLIZIONE PARZIALE O TOTALE DI TAVOLATI IN GESSO RIVESTITO -
VENOS-015.018.3 DEMOLIZIONE PARZIALE O TOTALE DI TAVOLATI IN GESSO RIVESTITO -	PROTEZIONE COLLEGAMENTO ELEMENTI LAPIDEI CON MURATURA
CONTRAPARETE FRONTI ASCENSORI	INIZIO 001 RIMOZIONE PER SUCCESSIVO RECUPERO DI BATTISCOPA LAPIDEO
INIZIO 002 DEMOLIZIONE PLINTI IN CLS ESISTENTI IN FOSSA	INIZIO 001 DEMOLIZIONE BATTISCOPA
VENOS-015.018.3 DEMOLIZIONE PARZIALE O TOTALE DI TAVOLATI IN GESSO RIVESTITO SPALLE	
PORTE ASCENSORI - SPALLE PORTE ASCENSORI	
INIZIO 001 DEMOLIZIONE IMPIANTO ASCENSORE ESISTENTE COMPRESI ACCESSORI	
RIMOZIONE PER SUCCESSIVO RECUPERO DI ELEMENTI IMPIANTISTICI	

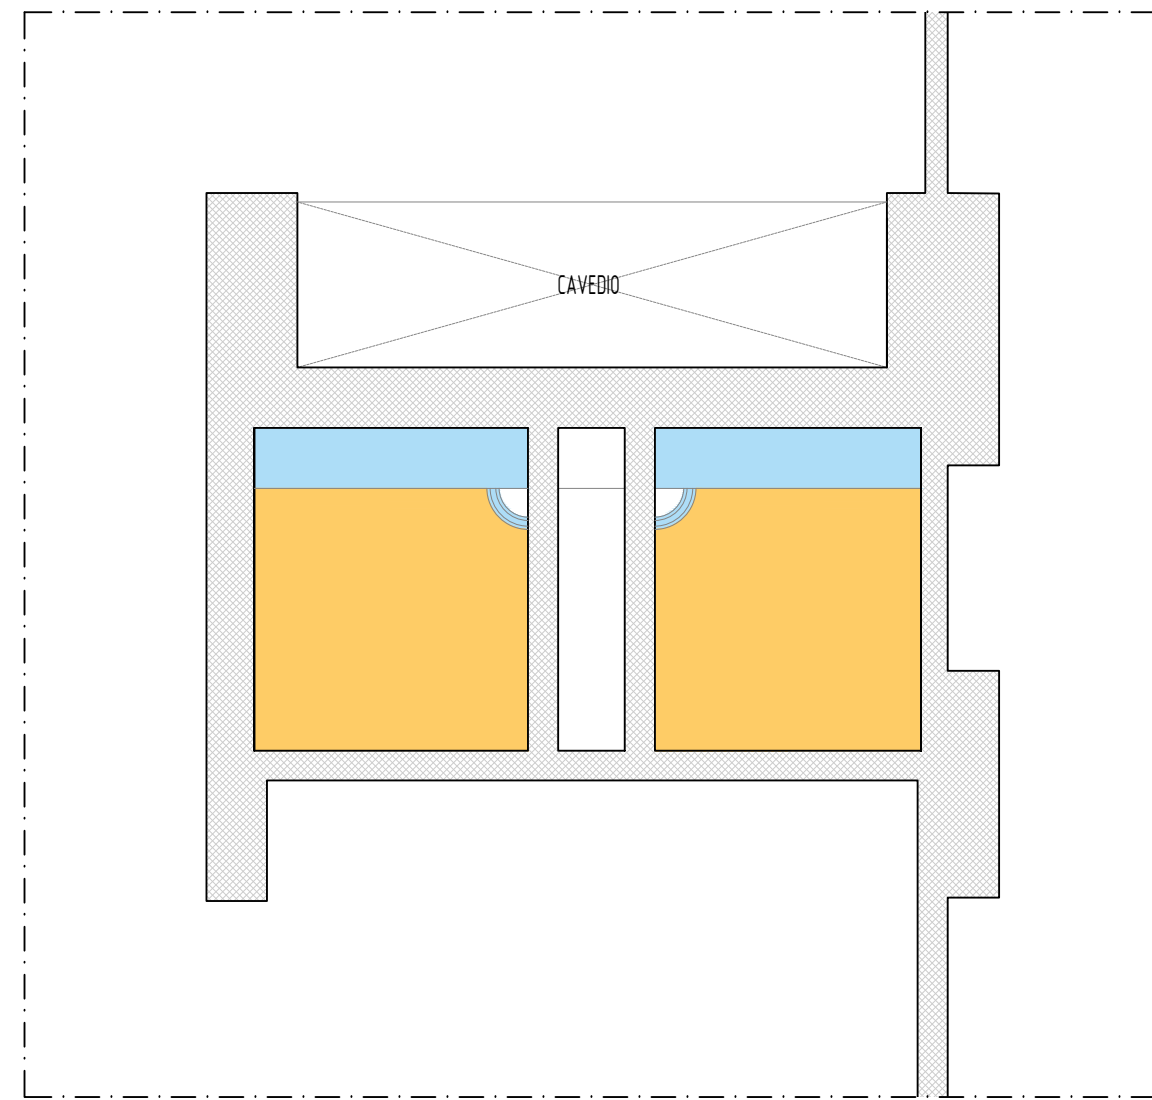


FOSSA ASCENSORI - 1:50

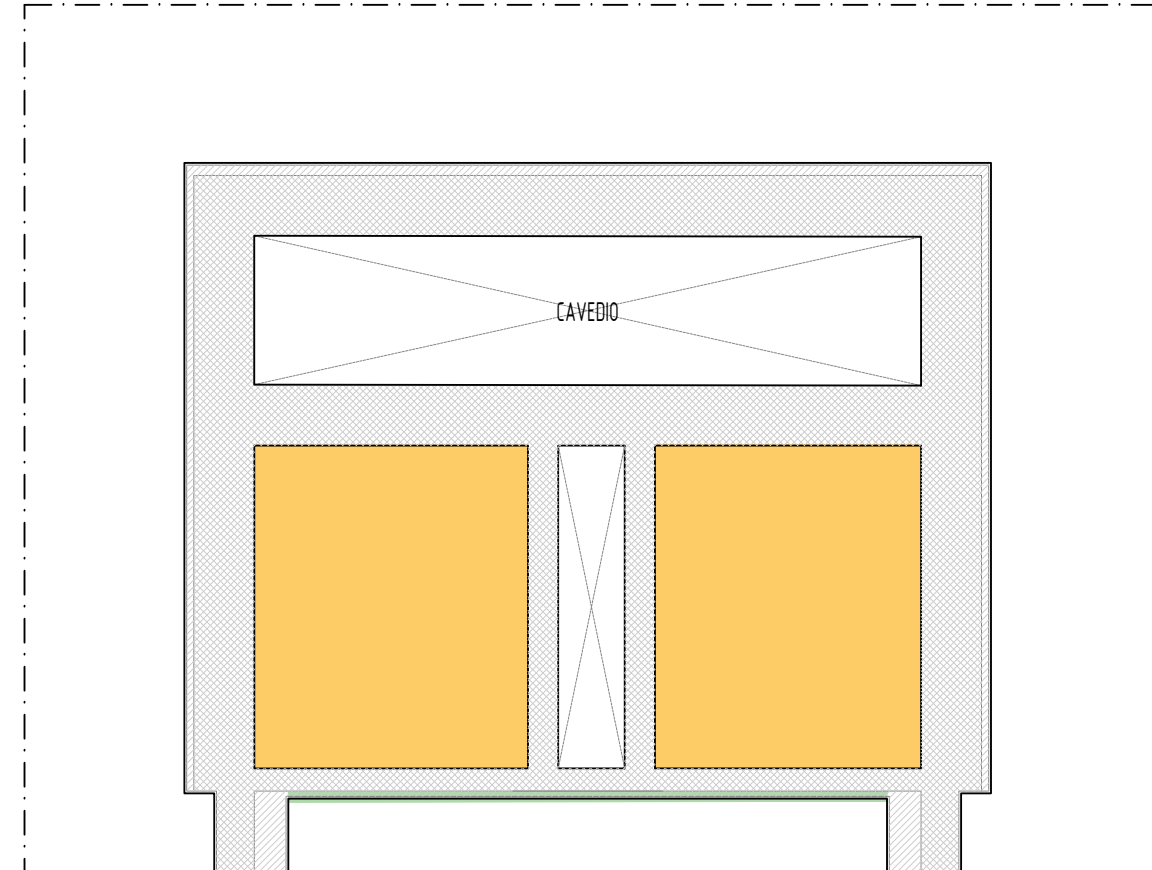


PIANTA SOFFITTI FINE CORSA - 1:50

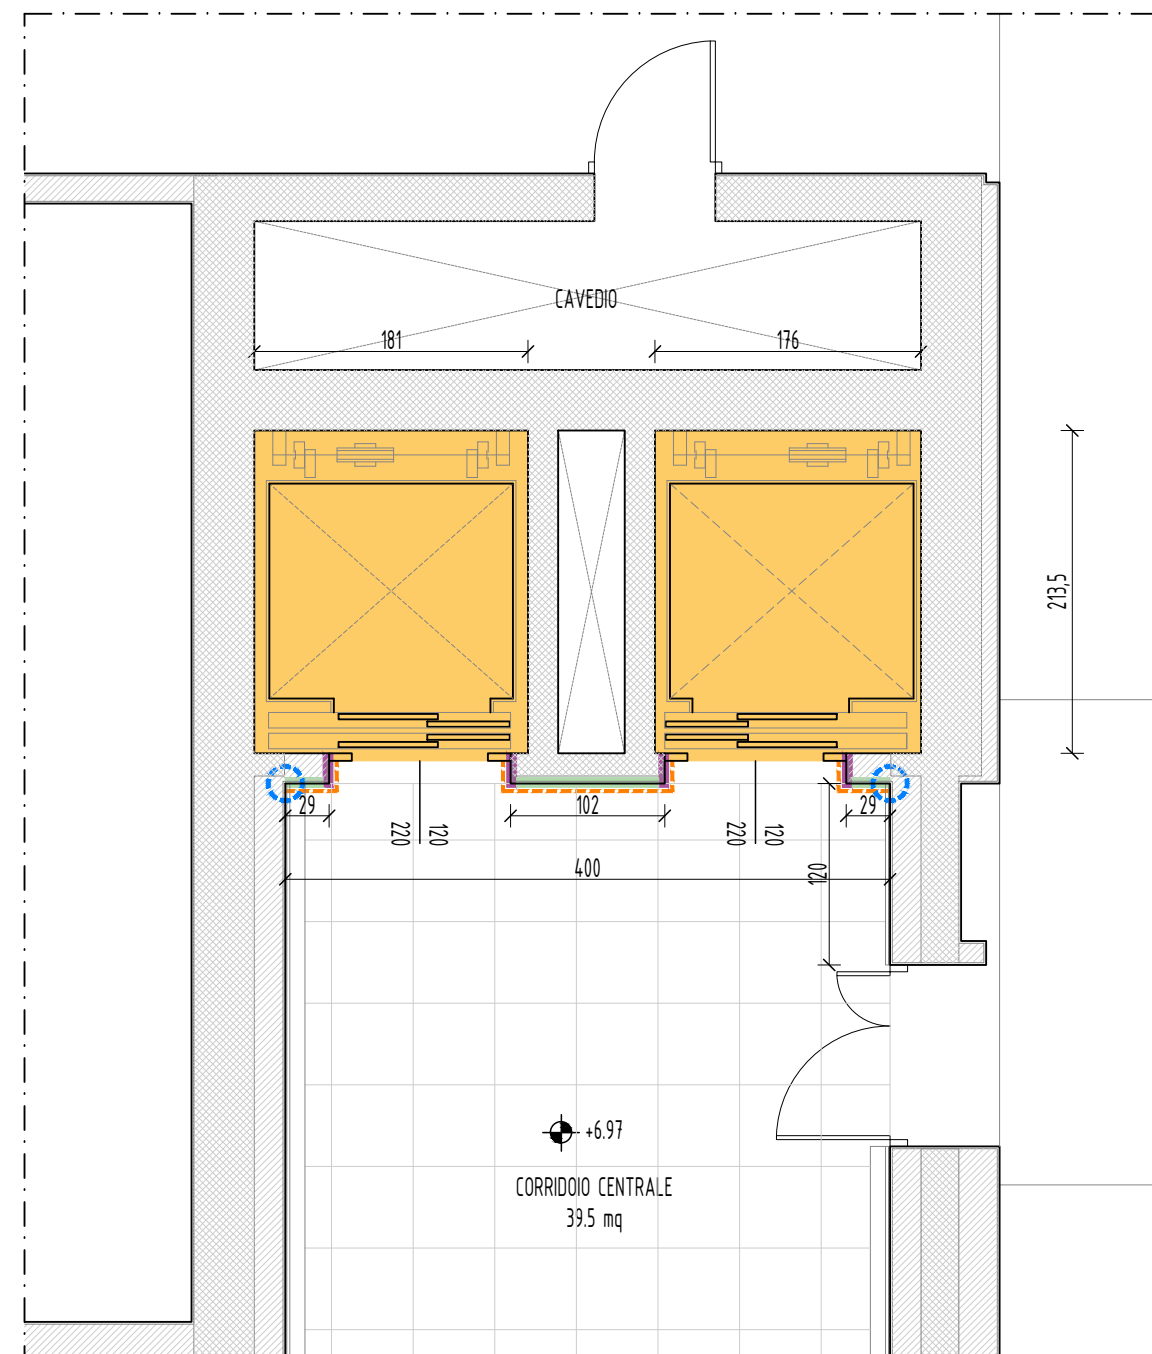

PIANO SECONDO - 1:50

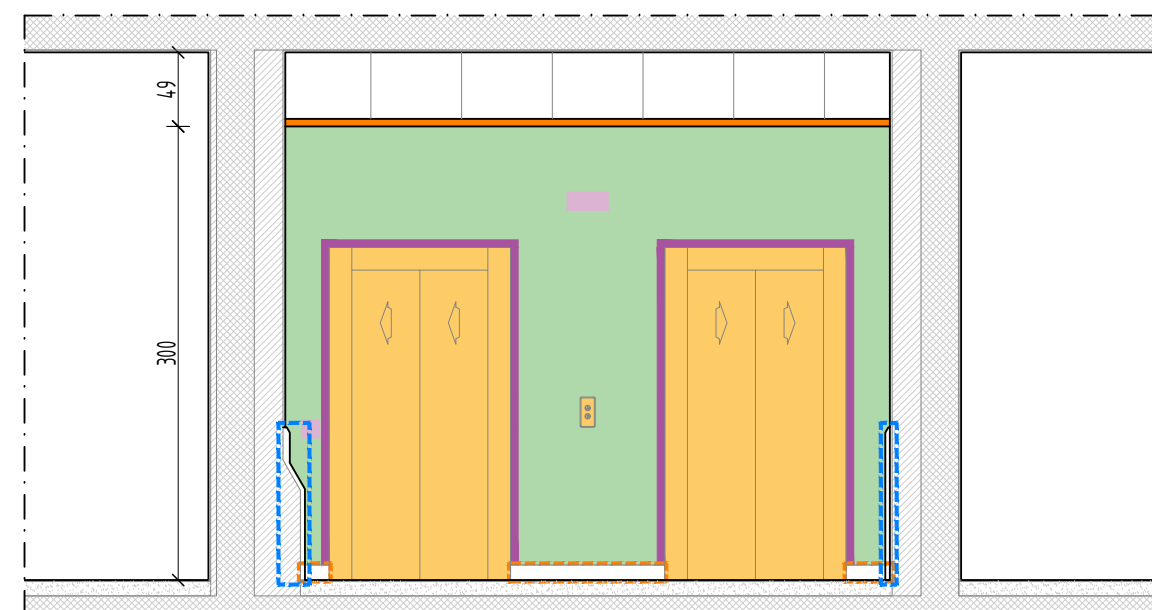

PROSPETTO PIANO SECONDO - 1:50

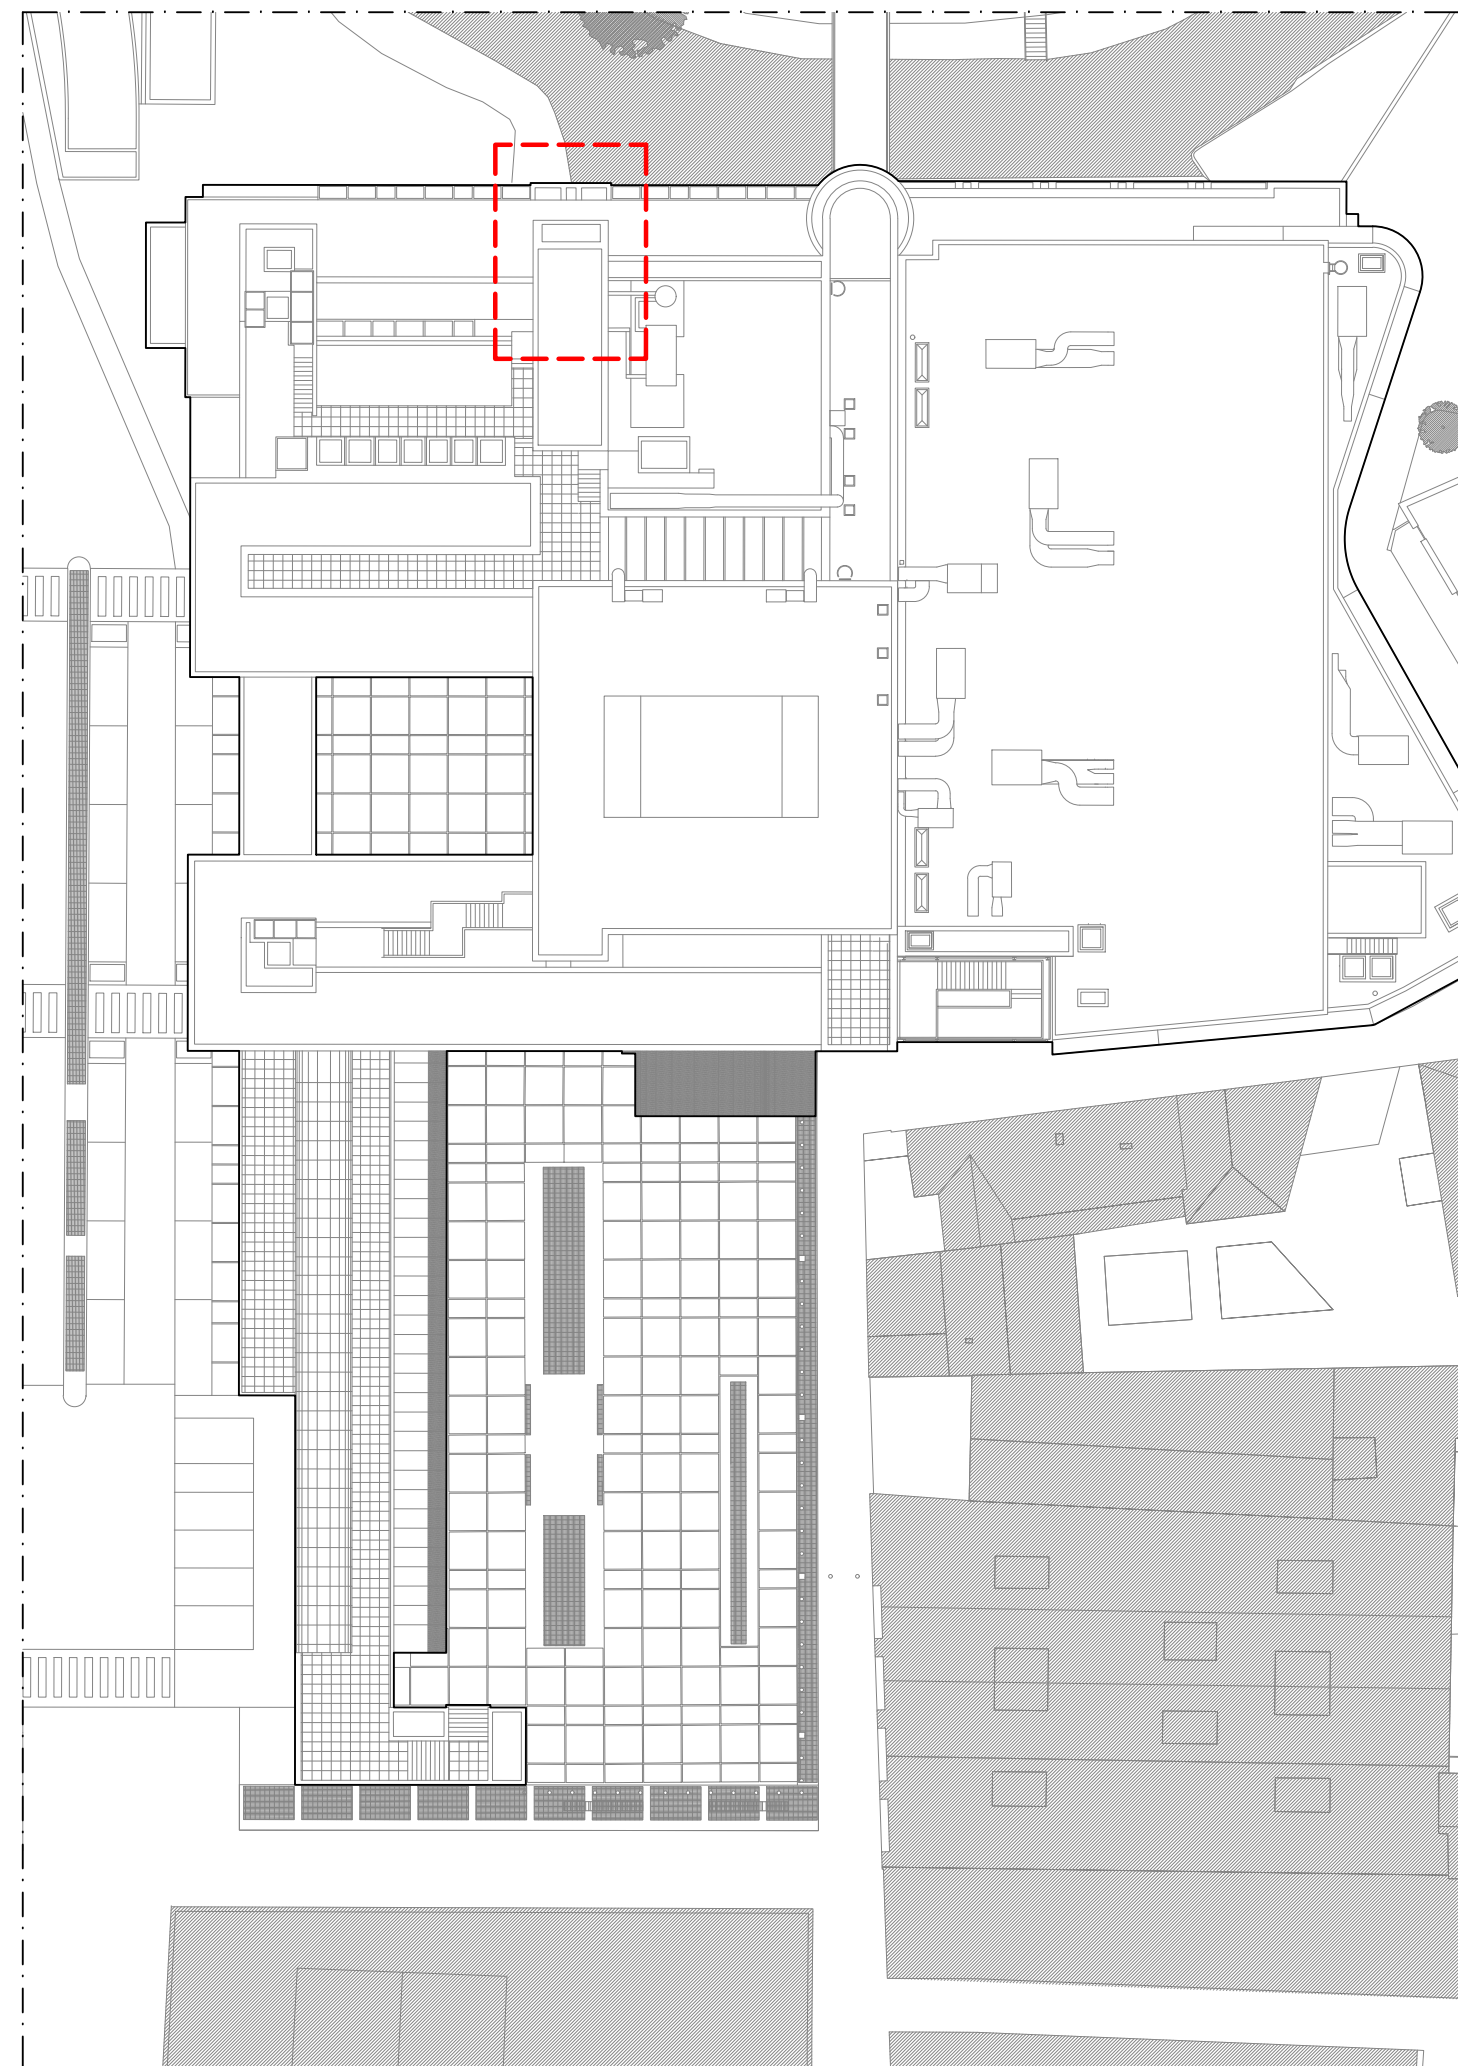

INQUADRAMENTO AREA INTERVENTO - 1:500

PROGETTO:					
C.I. 15475 SOSTITUZIONE DEGLI ASCENSORI CENTRALI A SERVIZIO DEL CENTRO CULTURALE CANDIANI sito in P.le Luigi Candiani n. 7 30174 Venezia Mestre (VE)					
OGGETTO:					
STATO DI FATTO DEMOLIZIONI					
Piante e prospetti da piano interrato a piano quinto					
COMMITTENTE:					
settore: "Viabilità di Quartiere e Locale Terraferma, Energia e Impianti" dirigente e RUP ing. Francesco Dittadi					
SCALA:	1:50				
FASE:	PROGETTO ESECUTIVO comprensivo del PFTE				
CODICE PROGETTO:	2505				
CODICE ELABORATO:	250503FE0000A.03				
TAVOLA n.					
A.03					
00	prima emissione	14/11/25	NMO	ADP	ADP
REVISIONE	DESCRIZIONE	DATA	REDATTO	VERIFICATO	APPROVATO
PROPRIETÀ RISERVATA © - A TERMINE DI LEGGE O RERMANO L'ESCLUSIVA PROPRIETÀ DI QUESTO DISEGNO CON IL DIVIETO DI RIPRODURLO ANCHE PARZIALMENTE					