



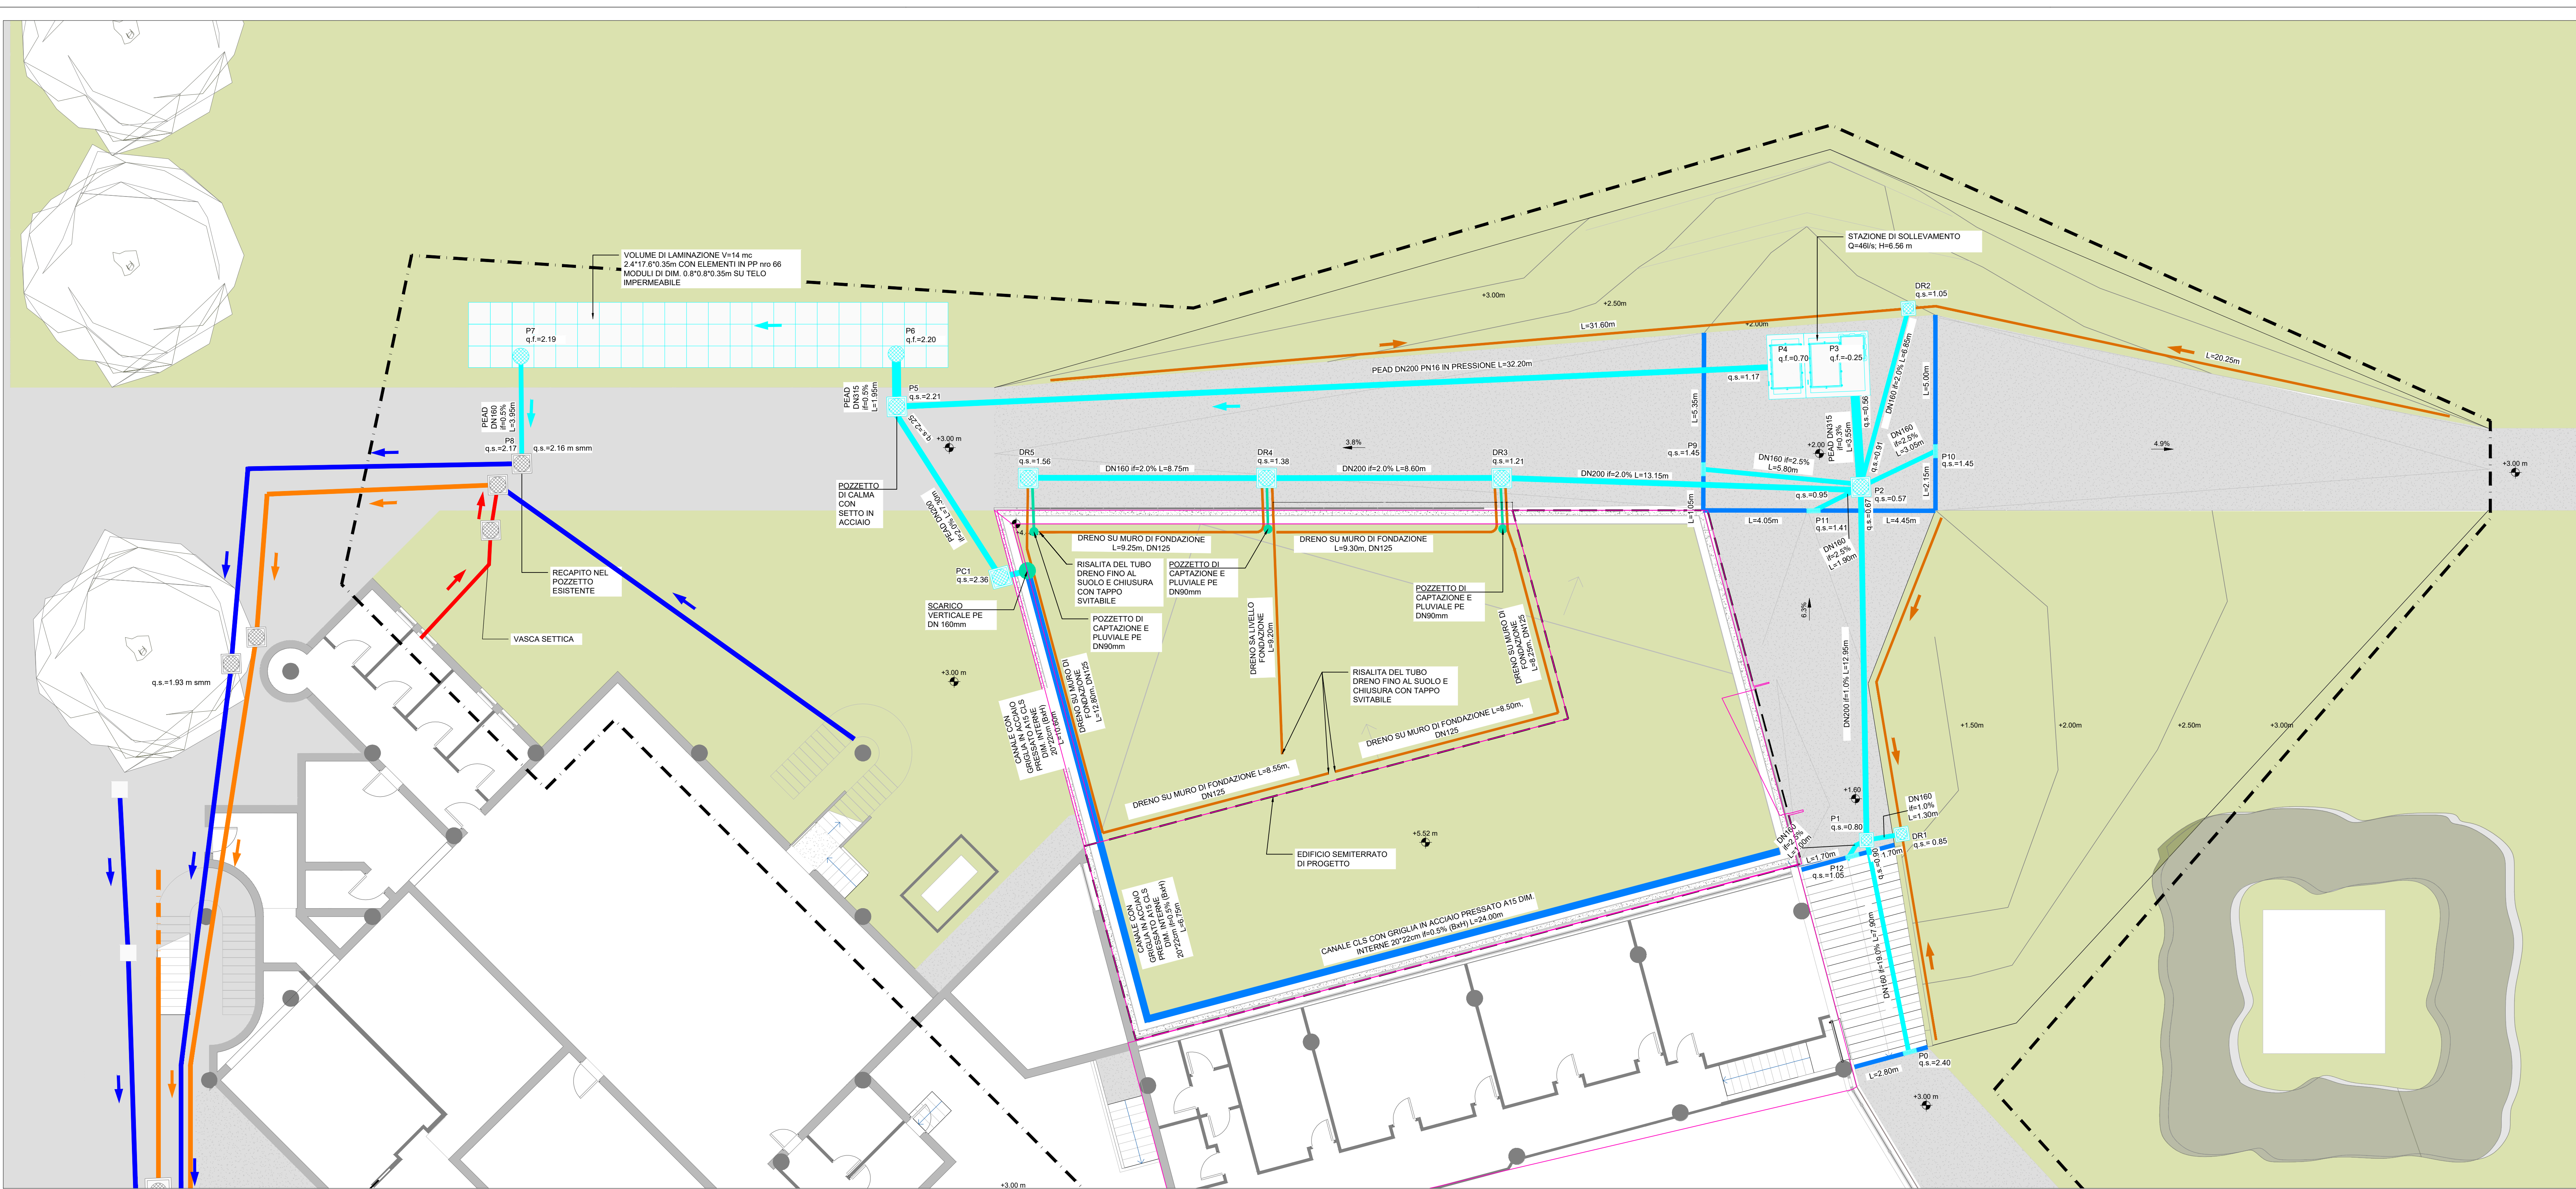

01 Planimetria stato di progetto - Zoom A
Scala 1:100

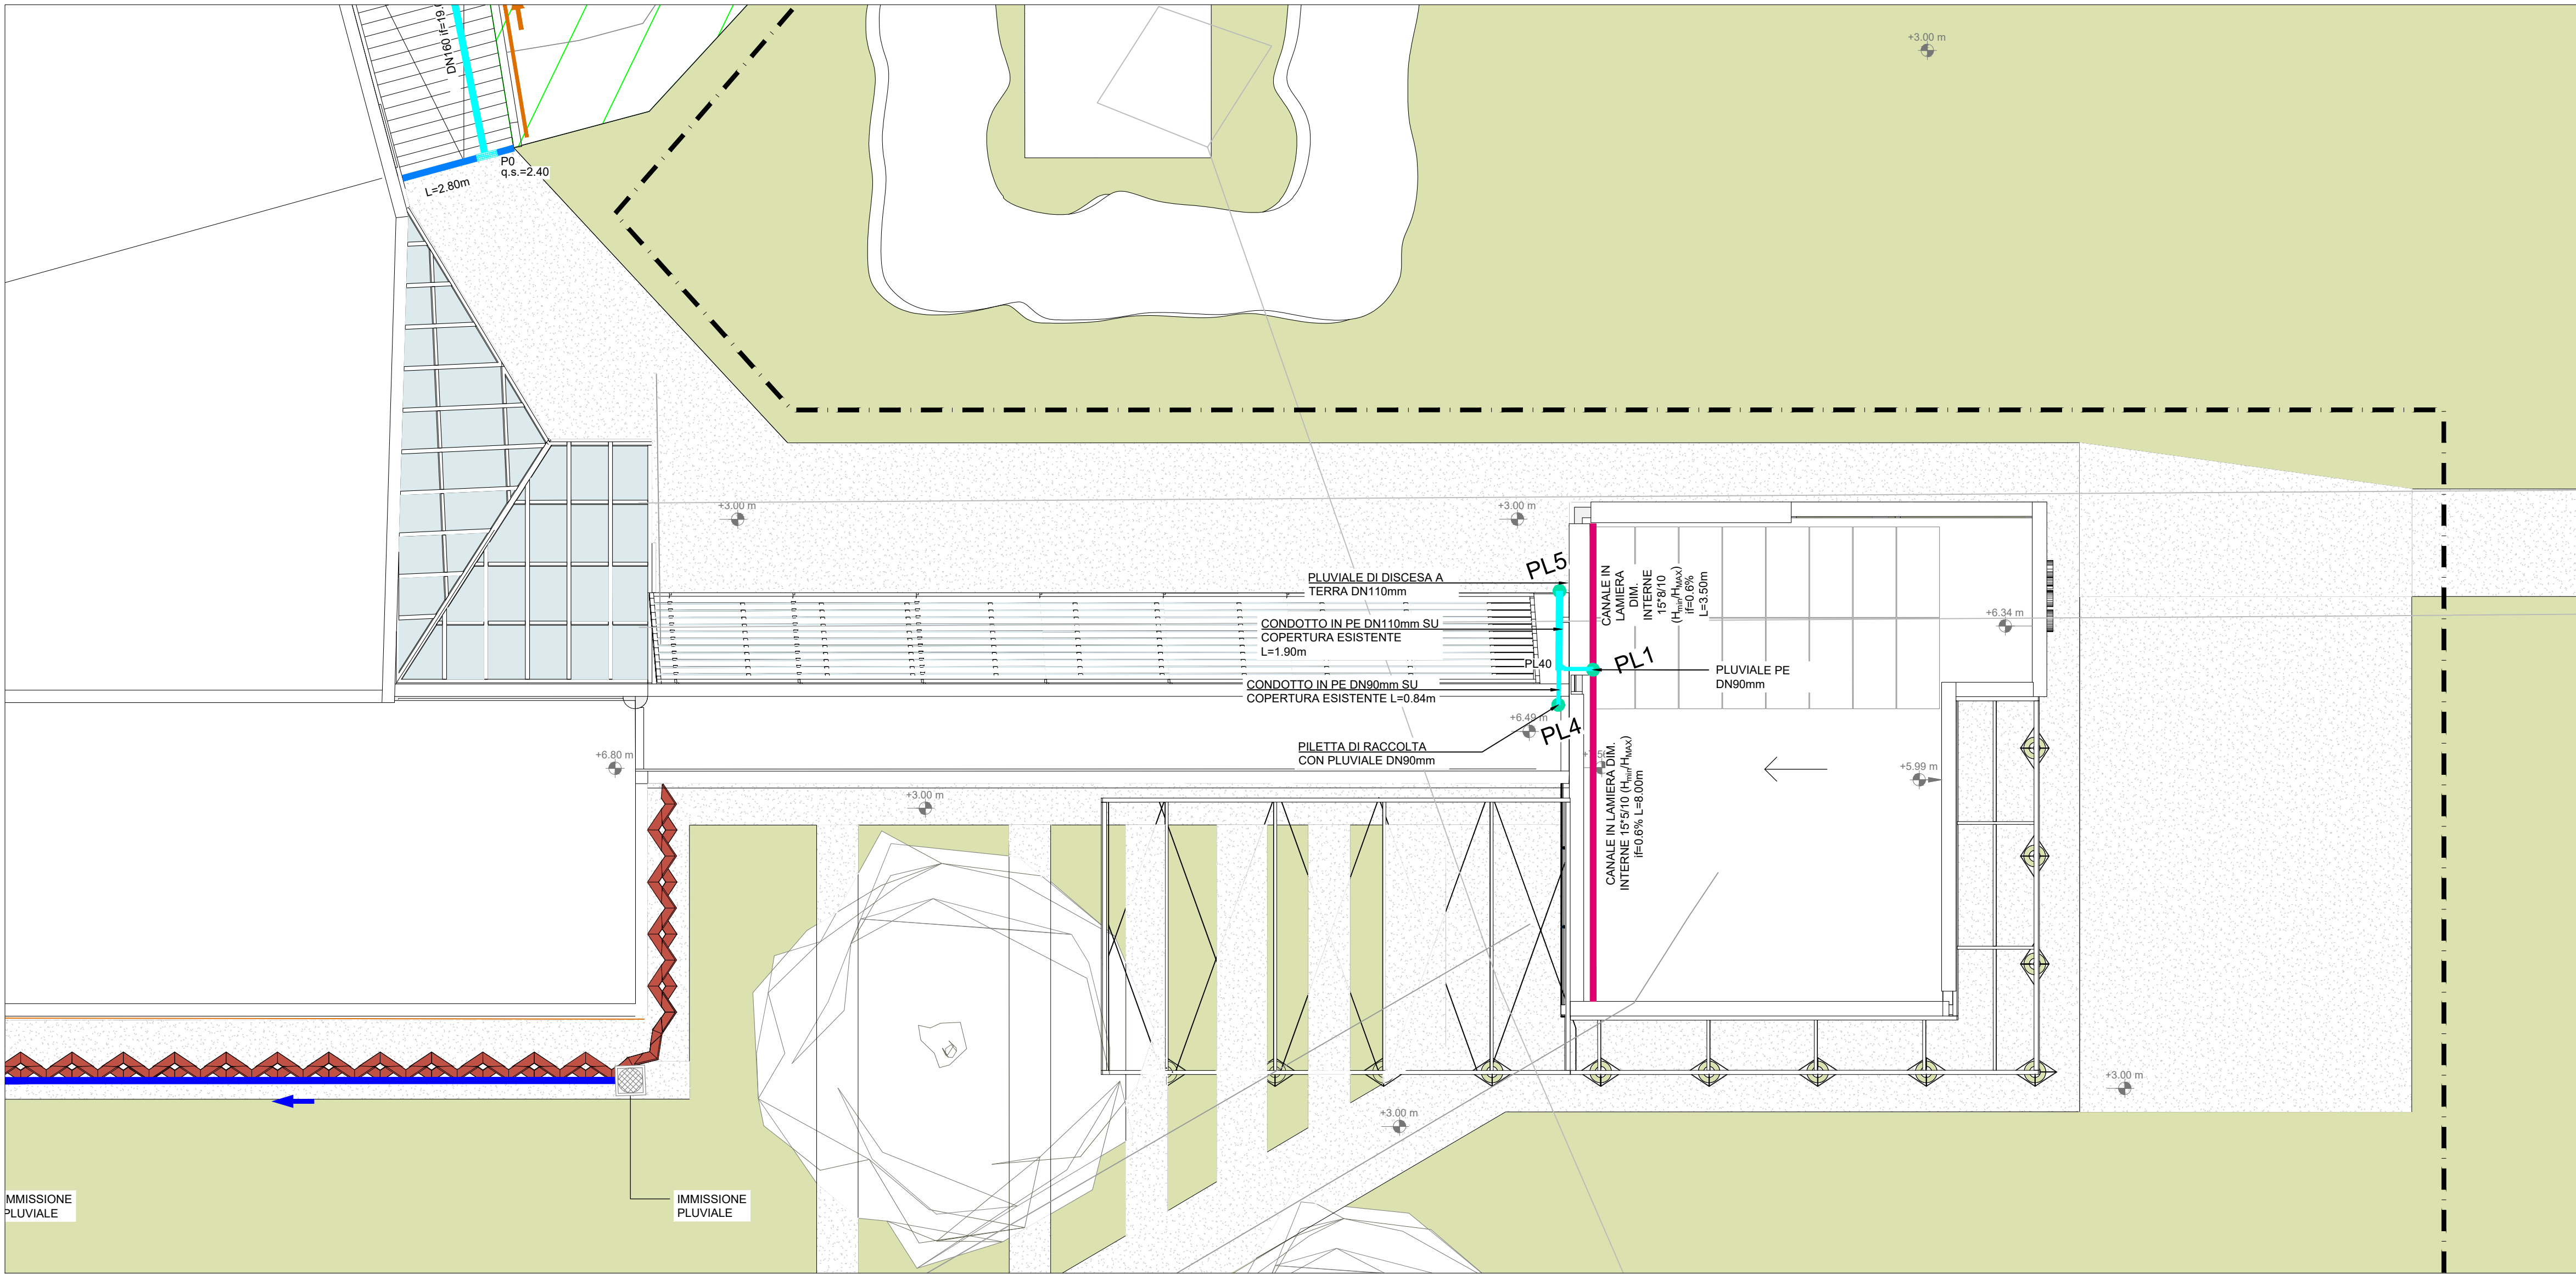


02 Planimetria stato di progetto - Zoom B
Scala 1:100

Denominazione pozzetto	Materiale e dimensione	Coordinate (sistema di riferimento Monte Mario)		Quota piano campagna	Quota fondo	Altezza pozzetto	Tipologia chiusino
		X [m]	Y [m]	[mslmm]	[mslmm]	[m]	
P0	Lamiera 20/10 50x20	1754710.573	5043615.766	3.00	2.40	0.60	vaschetta in lamiera prezinata con feritoia laterale H60 B125
P1	CLS 40x40	1754711.663	5043623.61	1.60	0.80	0.80	ghisa sferoidale B125 dim. 40x40cm
P2	CLS 60x60	1754715.721	5043635.915	2.00	0.57	1.43	ghisa sferoidale B125 dim. 60x60cm
P3	CLS 200x200	1754716.656	5043639.315	2.00	-0.25	2.25	ghisa sferoidale a riempimento C250 dim. 154*100cm e ghisa sferoidale B125 dim. 80x80cm
P4	CLS 200x100	1754714.11	5043641.133	2.00	0.70	1.30	ghisa sferoidale a riempimento C250 dim. 154*100cm
P5	CLS 60x60	1754683.271	5043650.323	3.00	2.21	0.79	ghisa sferoidale B125 dim. 60x60cm
P6	Prolunga in PP 50x50	1754683.887	5043652.155	3.00	2.20	0.80	ghisa sferoidale B125 dim. 60x60cm
P7	Prolunga in PP 50x50	1754670.846	5043656.596	3.00	2.19	0.81	ghisa sferoidale B125 dim. 60x60cm
P8	Esistente	1754669.585	5043652.865	3.00	2.16	0.84	Esistente
P9	Lamiera 20/10 50x20	1754710.327	5043638.052	2.00	1.45	0.55	vaschetta in lamiera prezinata con feritoia laterale H60 B125
P10	Lamiera 20/10 50x20	1754718.42	5043636.258	2.00	1.45	0.55	vaschetta in lamiera prezinata con feritoia laterale H60 B125
P11	Lamiera 20/10 50x20	1754713.815	5043635.655	2.00	1.41	0.59	vaschetta in lamiera prezinata con feritoia laterale H60 B125
P12	Lamiera 20/10 50x20	1754710.761	5043623.171	1.60	1.05	0.55	vaschetta in lamiera prezinata con feritoia laterale H60 B125
PC1	CLS 60x60	1754684.744	5043644.998	3.00	2.36	0.64	ghisa sferoidale B125 dim. 60x60cm
DR1	CLS 40x40	1754672.959	5043623.393	1.50	0.85	0.65	ghisa sferoidale B125 dim. 40x40cm
DR2	CLS 40x40	1754719.521	5043641.529	2.00	1.05	0.95	ghisa sferoidale B125 dim. 40x40cm
DR3	CLS 60x60	1754703.38	5043640.549	2.30	1.21	1.09	ghisa sferoidale B125 dim. 60x60cm
DR4	CLS 60x60	1754695.229	5043643.386	2.60	1.38	1.22	ghisa sferoidale B125 dim. 60x60cm
DR5	CLS 60x60	1754686.962	5043646.259	2.95	1.56	1.39	ghisa sferoidale B125 dim. 60x60cm


03 Tabella di tracciamento dei pozzetti

- LEGENDA**
- AREA DI INTERVENTO
 - CONDOTTE DI TRASPORTO DELLE ACQUE METEORICHE
 - POZZETTO DI ISPEZIONE IN LINEA
 - CONDOTTE DI TRASPORTO DELLE ACQUE REFLUE
 - CONDOTTE DI TRASPORTO DELLE ACQUE MISTE
- RETI FOGNARIE PRIVATE :**
- CONDOTTA DI TRASPORTO DELLE ACQUE METEORICHE IN PEAD SN8 DN160mm [L= 31.5 m]
 - CONDOTTA DI TRASPORTO DELLE ACQUE METEORICHE IN PEAD SN8 DN200mm [L= 35.5 m]
 - CONDOTTA DI TRASPORTO DELLE ACQUE METEORICHE IN PEAD SN8 DN315mm [L= 5.5 m]
 - CONDOTTA DI TRASPORTO DELLE ACQUE METEORICHE IN PEAD PN16 DN200mm [L= 32.2m]
 - TUBO FESSURATO IN PE DN90mm [L= 125.0m]
 - CANALE GRIGLIATO PER LA RACCOLTA DELLE ACQUE METEORICHE IN CLS POLIMERICO DIMENSIONI INTERNE 157(B)x152(H)mm CON PENDENZA INCORPORATA E GRIGLIA IN ACCIAIO ZINCATO A FESSURA [L=29m]
 - CANALE GRIGLIATO PER LA RACCOLTA DELLE ACQUE METEORICHE IN CLS VIBROCOMPRESSO DIMENSIONI INTERNE 200x191mm CON GRIGLIA IN ACCIAIO PRESSATO A15 [L=41.5m]
 - POZZETTO DI ISPEZIONE PREFABBRICATO IN CLS CON CHIUSINO IN GHISA SFEROIDALE B125 DIM. 40*40cm [Nro= 3]
 - POZZETTO DI ISPEZIONE PREFABBRICATO IN CLS CON CHIUSINO IN GHISA SFEROIDALE B125 DIM. 60*60cm [Nro= 4]
 - CHIUSINO IN GHISA SFEROIDALE B125 DIM. 60*60cm [Nro= 2]
 - POZZETTO IN CLS POLIMERICO DI ISPEZIONE E SCARICO DA CANALE CON VASCHETTA IN LAMIERA PREZINCATO E FERITOIA LATERALE A FESSURA H60mm, CLASSE B125 [Nro=5]
 - PLUVIALI IN PE [Nro=4 DN90, Nro=1 DN110]
 - LINEA DI GRONDA IN COPERTURA CON LAMIERA IN ACCIAIO ZINCATO [L=11.5m]
- STAZIONE DI SOLLEVAMENTO CON VASCA POMPE IN C.A. PREFABBRICATI 2x2m, E POZZETTO DI ALLOGGIAMENTO DELLE VALVOLE 2x1m**
- VASCA DI LAMINAZIONE CON ELEMENTI IN PP DI DIM. 0.8x0.8x0.35m [VOL. UTILE=14mc]**

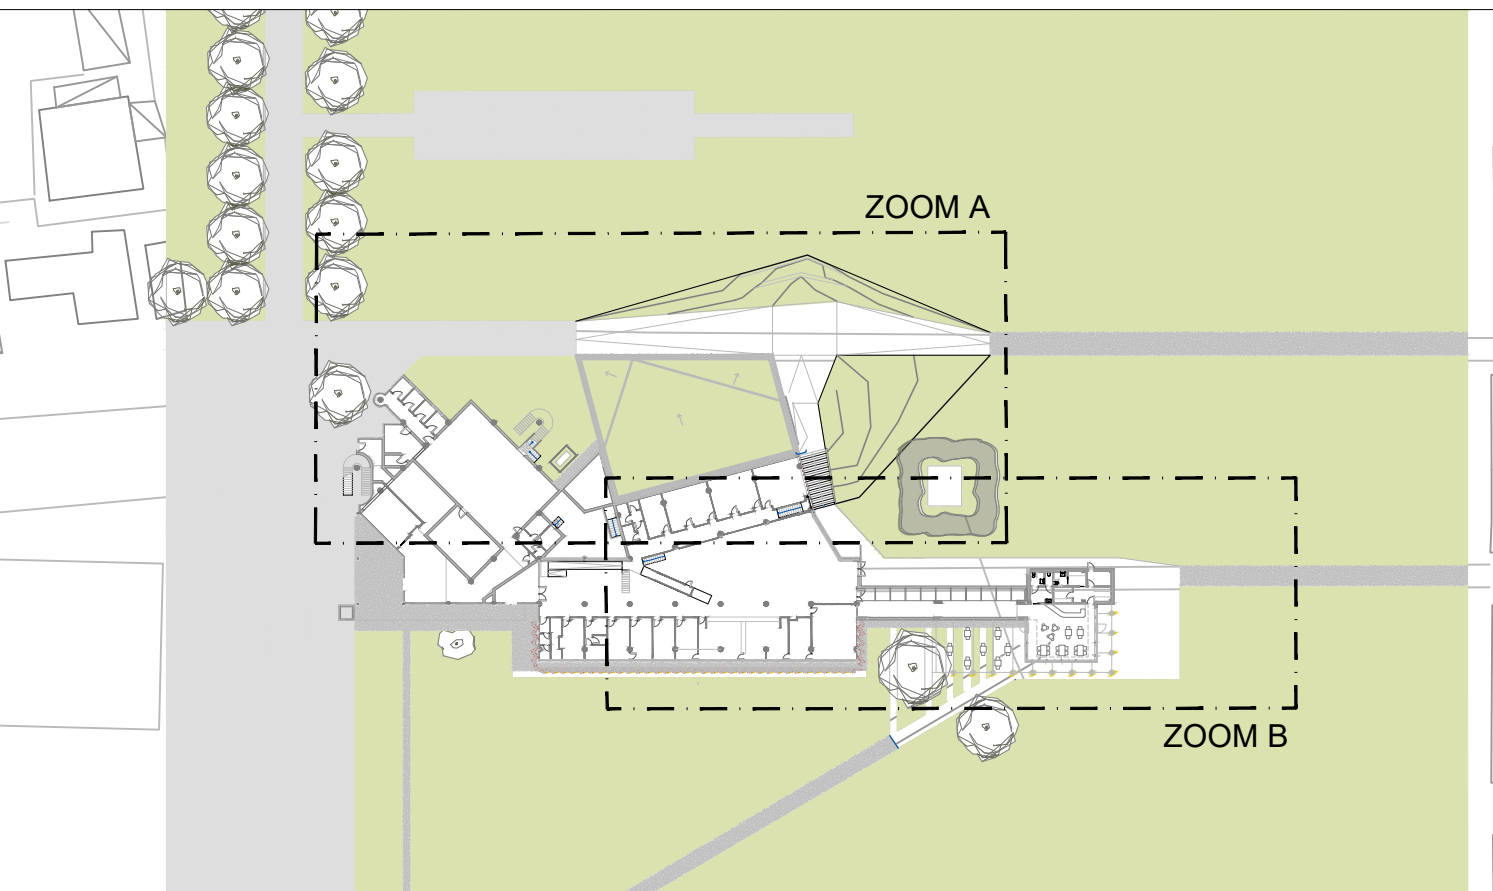

00 K-Plan
Scala 1:1000

Tutte le quote sono espresse in mslmm.
Sistema di coordinate Monte Mario Zona 1.
È fatto obbligo dell'impresa che siano verificate e tracciate sul posto con i responsabili della Società di Gestione o/e Enti Fornitori dei sottoservizi alla presenza della D.L. l'esatta posizione delle reti tecnologiche esistenti e di quelle di progetto.
È fatto obbligo siano verificati in loco i capisaldi dei rilievi topografici e altimetrici e le quote di progetto.

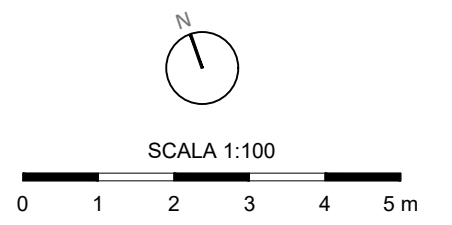

MINISTERO DELLA CULTURA

Comune di Venezia
AREA LAVORI PUBBLICI, MOBILITÀ E TRASPORTI – SOGGETTO ATTUATORE DI LIVELLO
Settore Progetti Strategici e Attuazione PNRR
Servizio progettazione e Realizzazione Opere Edilizie Strategiche

Ing. Simone Agrondi
RESPONSABILE UNICO DEL PROGETTO

arch. Alice Maniero

PIANO NAZIONALE PER GLI INVESTIMENTI COMPLEMENTARI AL PIANO NAZIONALE DI RIPRESA E RESILIENZA (P.N.R.) MISSIONE 1 – COMPONENTE 3 – TURISMO E CULTURA 4.0 AQ4 - VENEZIA2
C.I.18069 "RIQUALIFICAZIONE STRUTTURA PER SPETTACOLI PRESSO IL CENTRO CIVICO DI BISSUOLA A MESTRE"
(CUP D74H21000240001 – CIG: 97480086AD)

Perizia Suppletiva di Variante N.1

oneworks:
Via A. Sorelli 3
20125 Milano, Italia

GNOSIS
Via G. Verdi 40
20125 Milano, Italia

dabster
Via G. Verdi 40
20125 Milano, Italia

SO.GE.DI.CO.
Via G. Verdi 40
20125 Milano, Italia

TITOLO PERIZIA SUPPLETIVA DI VARIANTE
Planimetria delle reti meteoriche di progetto

ELABORATO BIS-PV1-DR-D-401-00

REVISIONE	DATA	OGGETTO	REDATTO	VERIFICATO	APPROVATO	SCALA
01	30/09/2020	Prima Revisione	APV	APV	PCA	1:100