


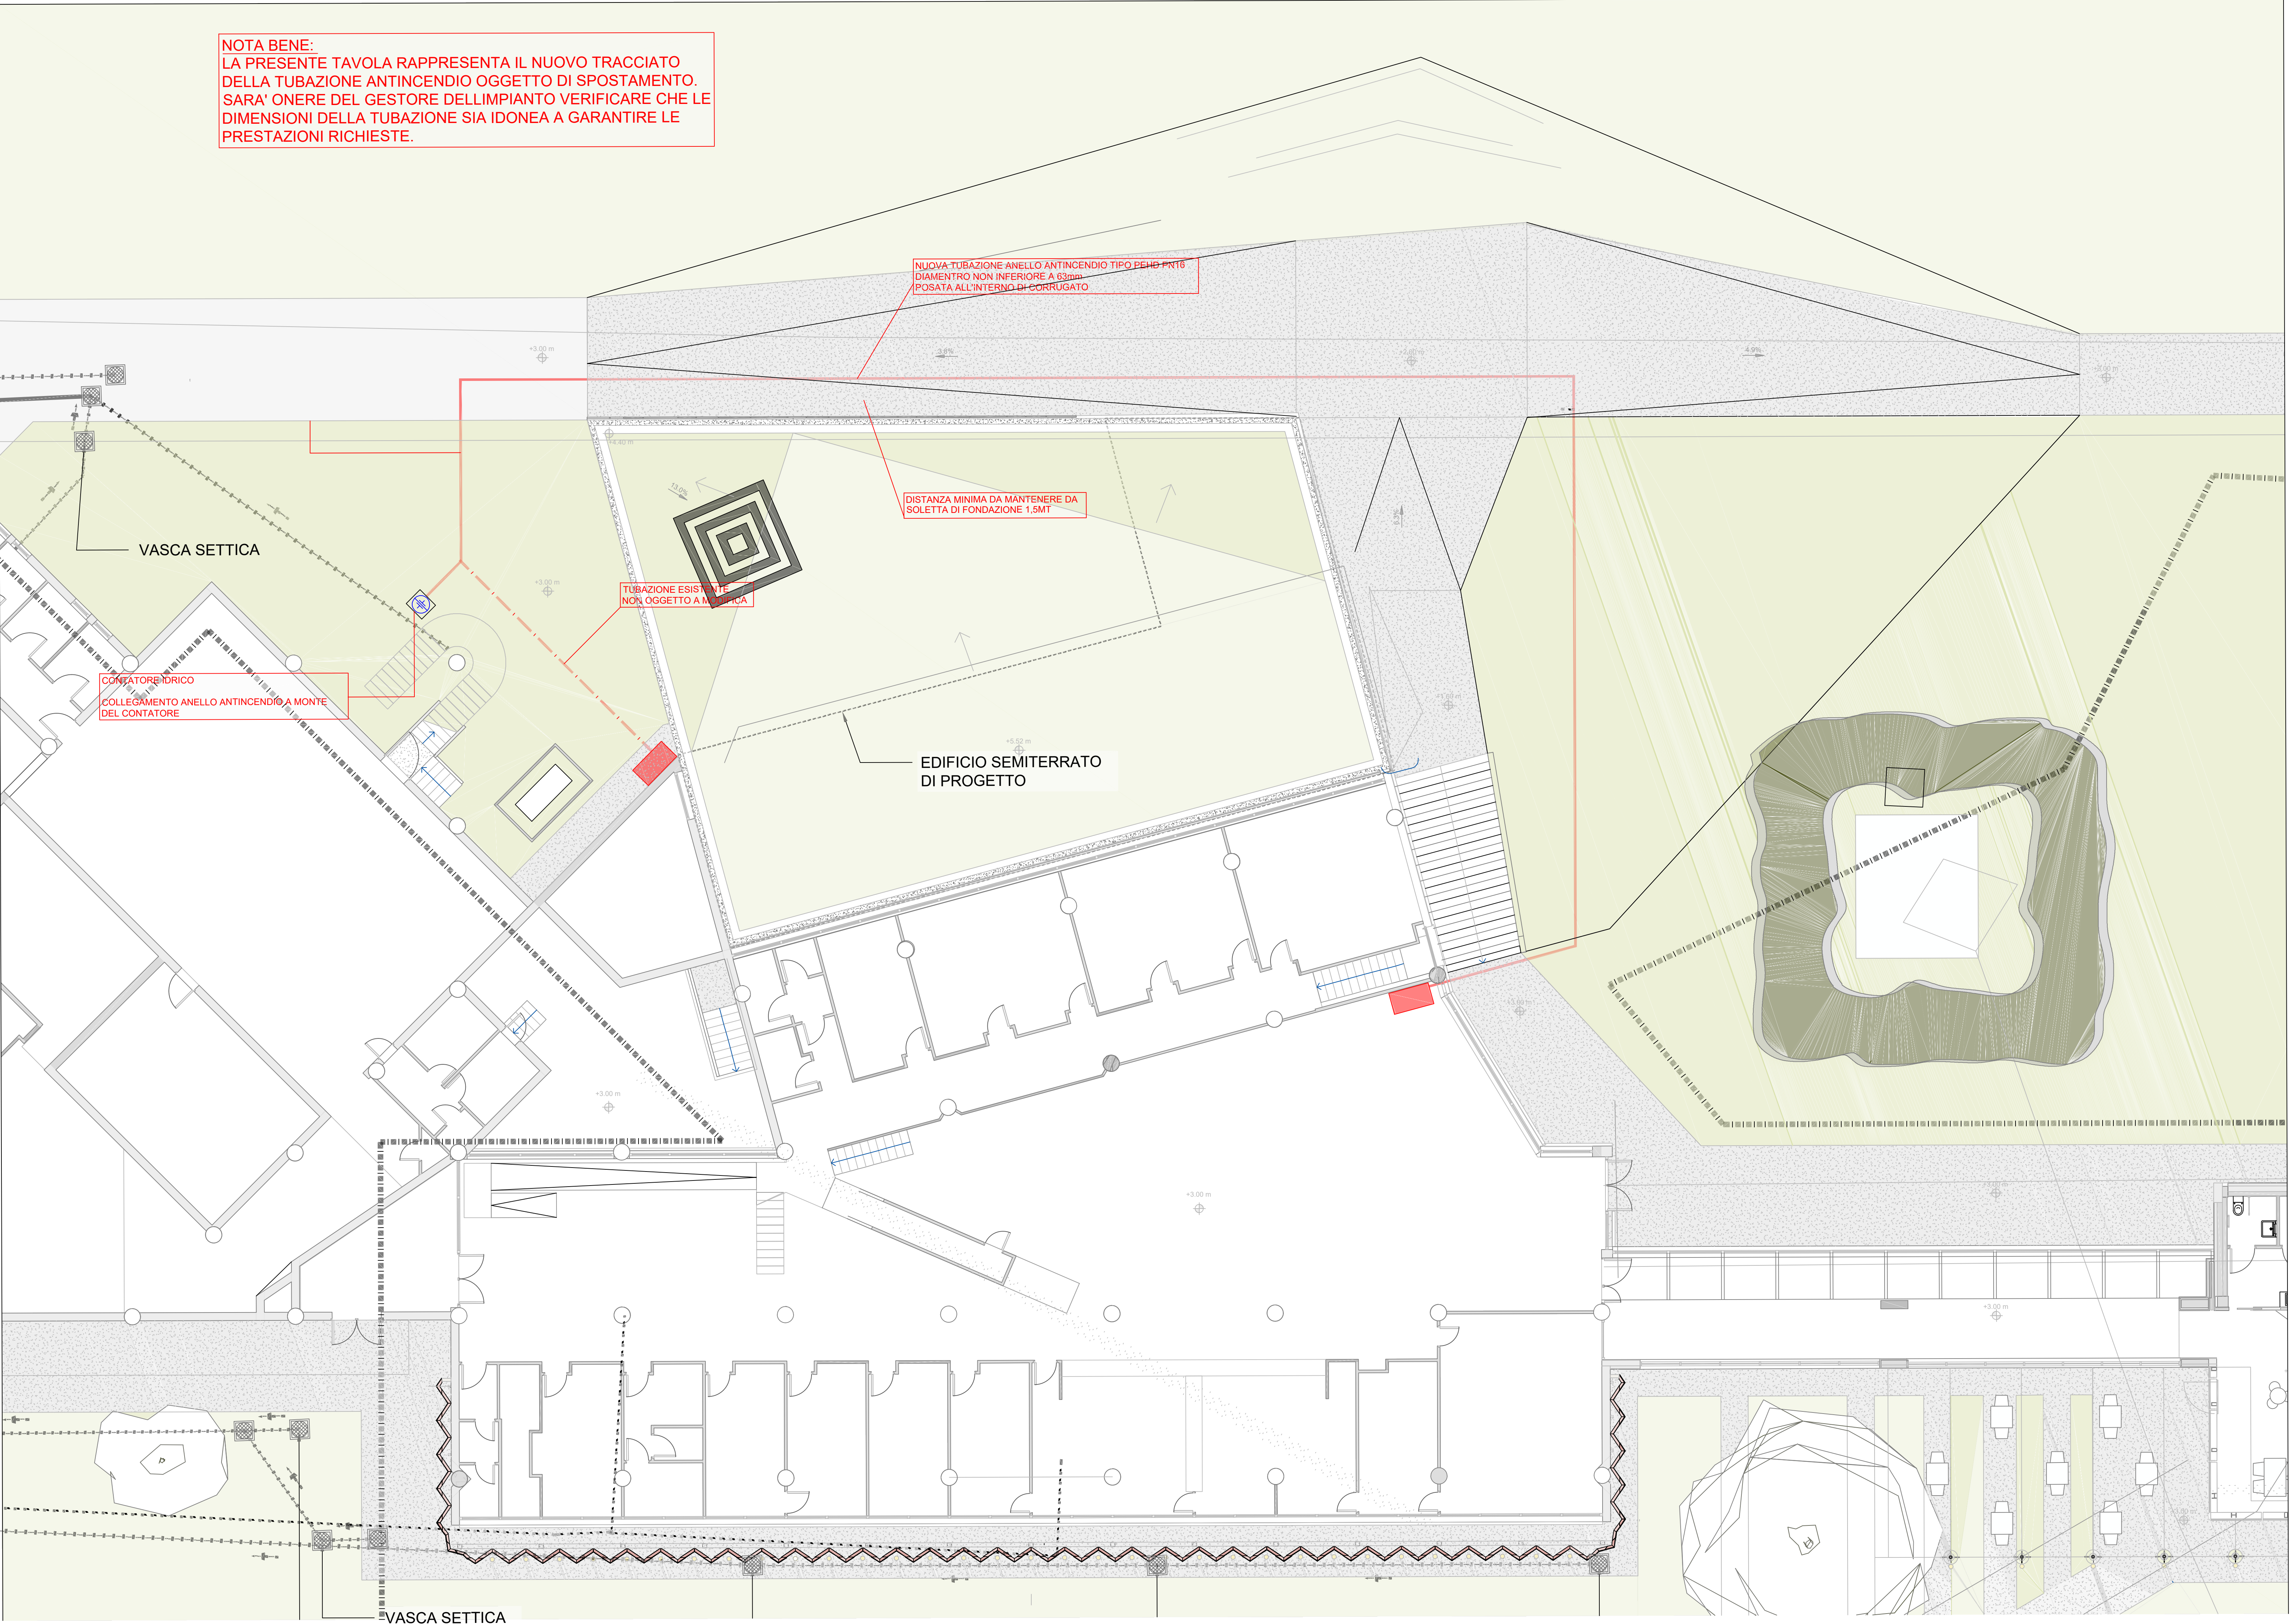

NOTA BENE:
LA PRESENTE TAVOLA RAPPRESENTA IL NUOVO TRACCIATO DELLA TUBAZIONE ANTINCENDIO OGGETTO DI SPOSTAMENTO. SARA' ONERE DEL GESTORE DELLIMPIANTO VERIFICARE CHE LE DIMENSIONI DELLA TUBAZIONE SIA IDONEA A GARANTIRE LE PRESTAZIONI RICHIESTE.

NUOVA TUBAZIONE ANELLO ANTINCENDIO TIPO PEHE-PTIS
DIAMETRO NON INFERIORE A 63mm
POSATA ALL'INTERNO DI SCORTUGATO

DISTANZA MINIMA DA MANTENERE DA
SOLETTA DI FONDAZIONE 1,0MT

TUBAZIONE ESISTENTE
NON OGGETTO A MODIFICA

CONTATORE IDRICO
COLLEGAMENTO ANELLO ANTINCENDIO A MONTE
DEL CONTATORE

EDIFICIO SEMITERRATO
DI PROGETTO

VASCA SETTICA


VASCA SETTICA

- LEGENDA**
- AREA DI INTERVENTO
 - SOTTOSERVIZI ESISTENTI :
 - RETI PUBBLICHE
 - CONDOTTE DI TRASPORTO DELLE ACQUE MISTE
 - RETE ACQUEDOTTO
 - RETE TELECOM
 - RETE ELETTRICA
 - RETE GAS
 - VALVOLA SARACINESCA APERTA
 - ARMADIO ACQUEDOTTO
 - POZZETTO TELECOM
 - NODI BT IN ESERCIZIO
 - SELEZIONATORE BT IN ESERCIZIO
 - SELEZIONATORE BT IN ESERCIZIO
 - MORSETTO A PERFORAZIONE IN ESERCIZIO
 - CABINA DI TRASFORMAZIONE IN ESERCIZIO

- RETE FOGNARIA PRIVATA
- CONDOTTE DI TRASPORTO DELLE ACQUE METEORICHE
 - CONDOTTE DI TRASPORTO DELLE ACQUE REFLUE
 - CONDOTTE DI TRASPORTO DELLE ACQUE MISTE

- SOTTOSERVIZI DI PROGETTO:
- NUOVA RETE METANO
 - NUOVA RETE TELECOM
 - NUOVA RETE ELETTRICA
 - NUOVA ACQUEDOTTO
 - NUOVA RETE ACQUE NERE
 - NUOVA RETE ACQUE METEORICHE
 - POZZETTO 1200x800
 - POZZETTO 1000x1000
 - POZZETTO 800x800
 - STAZIONE DI SOLLEVAMENTO ACQUE NERE

Sistema di coordinate Monte Mario Zona 1.
È fatto obbligo dell'impresa che siano verificate e tracciate sul posto con i responsabili della Società di Gestione o/e Enti Fornitori dei sottoservizi alla presenza della D.L., l'esatta posizione delle reti tecnologiche esistenti e di quelle di progetto.
È fatto obbligo siano verificati in loco i capisaldi dei rilievi topografici e altimetrici e le quote di progetto.
Per dettagli sulle singole reti si rimanda alle tavole specifiche.

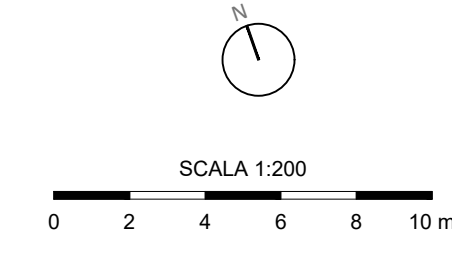

Comune di Venezia
AREA LAVORI PUBBLICI, MOBILITA' E TRASPORTI – SOGGETTO ATTUATORE DI IL LIVELLO
Settore Progetti Strategici e Attuazione PNRR
Servizio progettazione e Realizzazione Opere Edilizie Strategiche

IL DIRETTORE
ing. Simone Agrondi

IL RESPONSABILE UNICO DEL PROGETTO
arch. Alice Maniero

PROGETTO
PIANO NAZIONALE PER GLI INVESTIMENTI COMPLEMENTARI AL PIANO NAZIONALE DI RIPRESA E RESILIENZA (P.N.R.) MISSIONE 1 – COMPONENTE 3 – TURISMO E CULTURA 4.0 ACQUA – VENEZIA 2
C.I.15069 "RIQUALIFICAZIONE STRUTTURA PER SPETTACOLI PRESSO IL CENTRO CIVICO DI BISSUOLA A MESTRE"
(CUP D74H21000240001 – CIG: 97480086AD)

PAGE

Perizia Suppletiva di Variante N.1

TITOLO
PERIZIA SUPPLETIVA DI VARIANTE
Planimetria dei Sottoservizi -
Rete Antincendio

LA REDATTA
BIS-PV1-DR-F-305-00

REVISIONE	DATA	OGGETTO	REDATTO	VERIFICATO	APPROVATO	SCALA
PR_00	21/05/2025	Prima Edizione	MEC	ECA	ECA	1:100

NOTE FILE
BIS-PV1-DR-F-305-00