


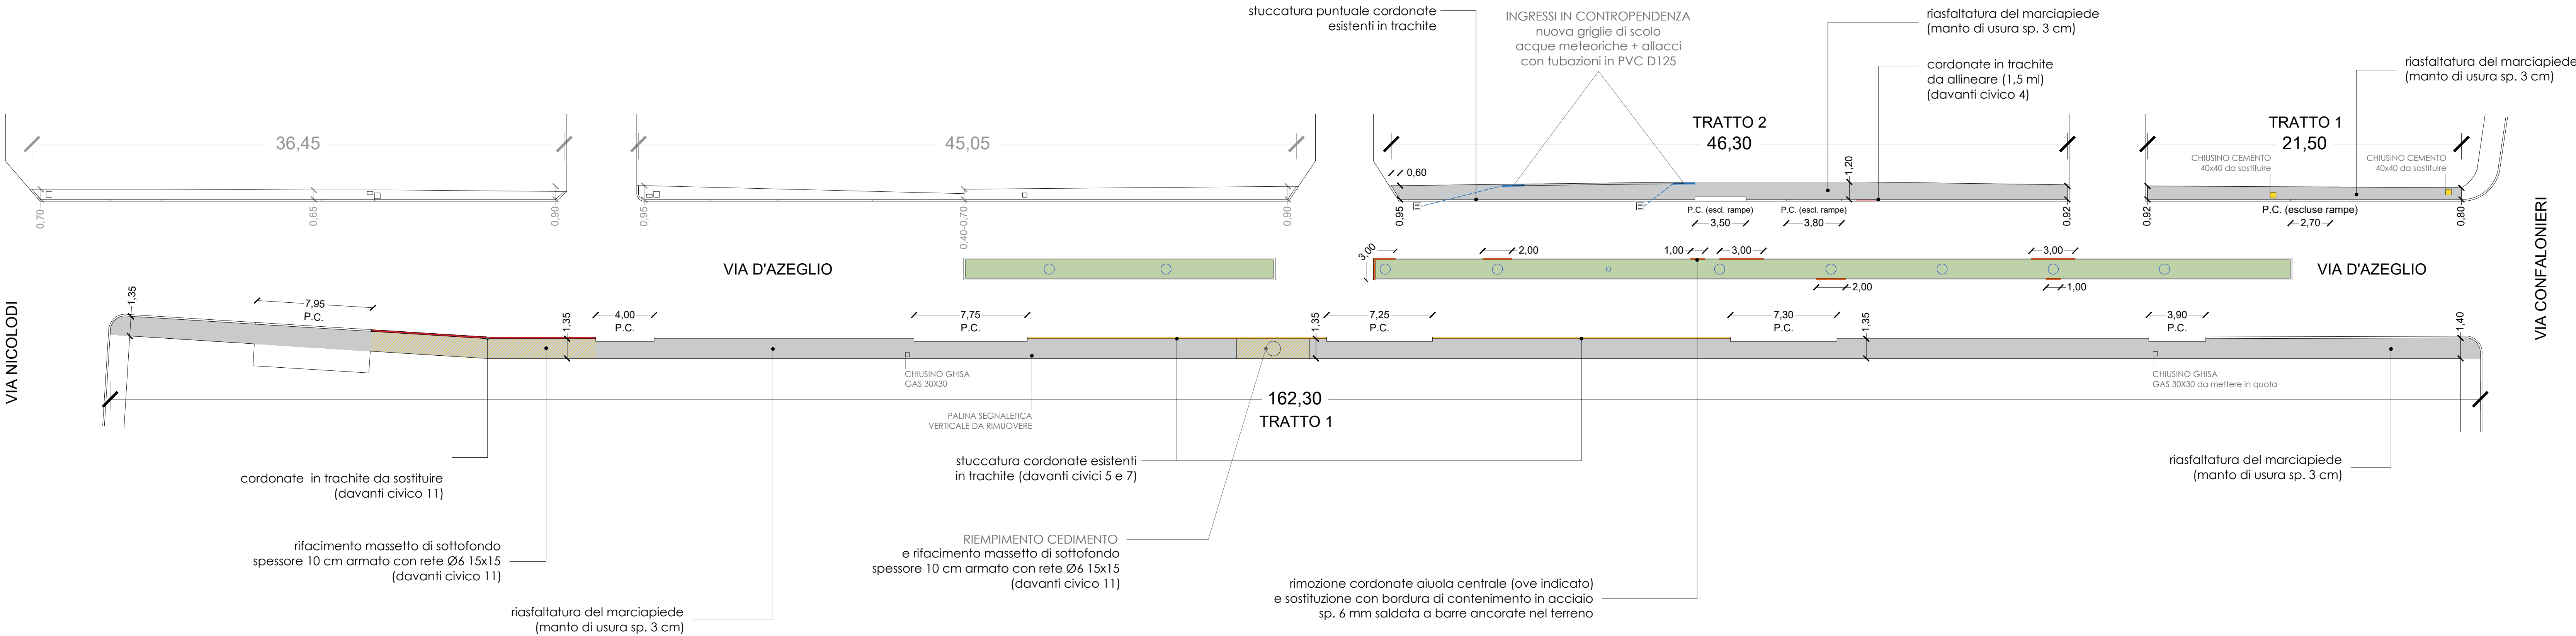

STATO DI PROGETTO - SCALA 1:200


N.B. LE CORDONATE IN TRACHITE RECUPERATE DA VIA MEZZACAPO ANDRANNO RIFILATE PER ADEGUARLE ALLA NUOVA COLLOCAZIONE

N.B. DATA LA PRESENZA ESTESA DI RADICI, SI RENDE NECESSARIO UN SOPRALLUOGO CON IL VERDE PUBBLICO A SEGUITO DELLE OPERAZIONI DI SCARIFICA DELL'ASFALTO.

IN PROSSIMITÀ DELLE RADICI LE OPERAZIONI DI SCARIFICA DELL'ASFALTO DOVRANNO ESSERE ESEGUITE MANUALMENTE E CON PARTICOLARE ATTENZIONE; UNA VOLTA TOLTO L'ASFALTO, PROTEGGERE LE RADICI CON TELO IN TNT E INUMIDIRE COSTANTEMENTE CON ACQUA.

L'Appaltatore deve rispettare:

- i Criteri Ambientali Minimi di cui al D.M. 11/10/2017 per l'affidamento di servizi di progettazione e lavori per la nuova costruzione, ristrutturazione e manutenzione di edifici pubblici e successive modifiche e integrazioni;
- i Criteri Ambientali Minimi di cui al D.M. 05/08/2024 per l'affidamento di servizi di progettazione e lavori di costruzione, manutenzione e adeguamento delle infrastrutture stradali e successive modifiche e integrazioni.

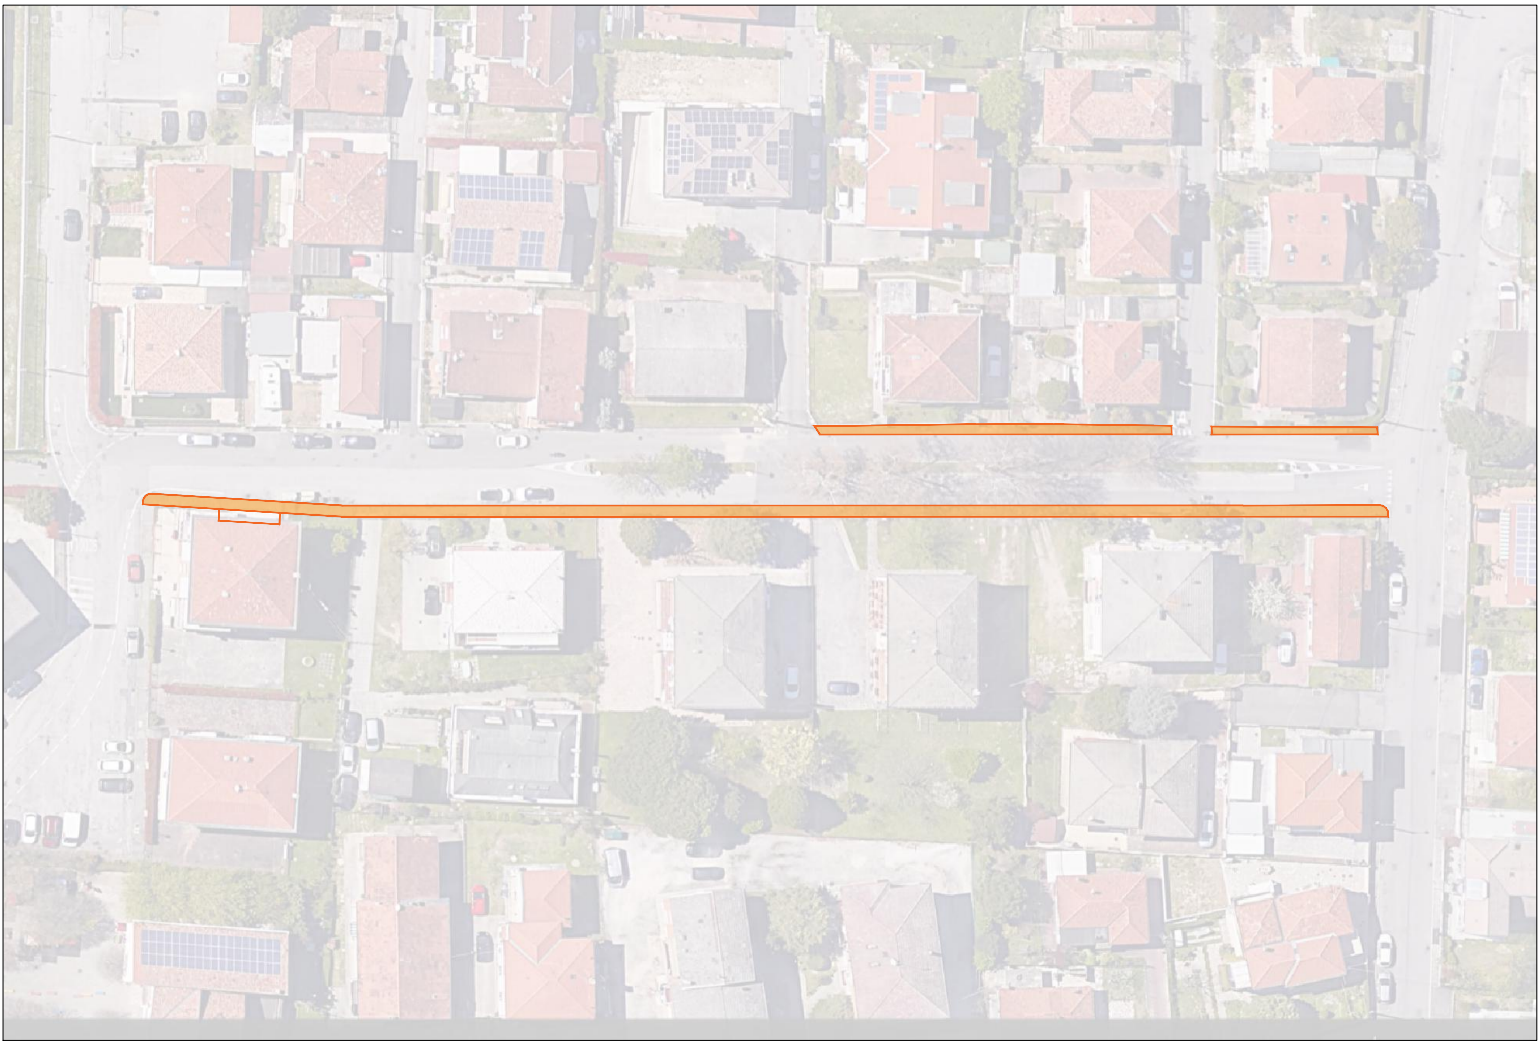

FOTOPIANO AREA DI INTERVENTO

MARCIAPIEDE OVEST - TRATTO 1

CHIUSINO IN CEMENTO 40x40 DA SOSTITUIRE	2
---	---

MARCIAPIEDE OVEST - TRATTO 2

CHIUSINO TONDO ACQUEDOTTO	1
EX PLINTO DA RIMUOVERE	1
PALINA SEGNALETICA VERTICALE	1

MARCIAPIEDE EST - TRATTO 1

CHIUSINO IN GHISA GAS 30x30	2
DI CUI DA PORTARE IN QUOTA	1
PALINA SEGNALETICA VERTICALE	2
PALINA SEGNALETICA DA RIMUOVERE	1

MANUTENZIONE STRAORDINARIA AREE PEDONALI (C.I. 15419)		
TAVOLA	PROGETTO ESECUTIVO	APRILE 2026
C.23 VIA MASSIMO D'AZEGLIO		
Responsabile Unico di Progetto: dott. Alberto Cesaro f.to digitalmente	CITTA' DI VENEZIA	Area Lavori Pubblici, Mobilità e Trasporti Settore Viabilità di Quartiere e Locale Terraferma, Energia e Impianti Servizio Manutenzione e Gestione Viabilità di Quartiere e Locale Terraferma
Progettista: ing. Davide Semenzato f.to digitalmente		Direttore: ing. Simone Agrondi Dirigente: ing. Francesco Dittadi Responsabile di Servizio: dott. Alberto Cesaro