



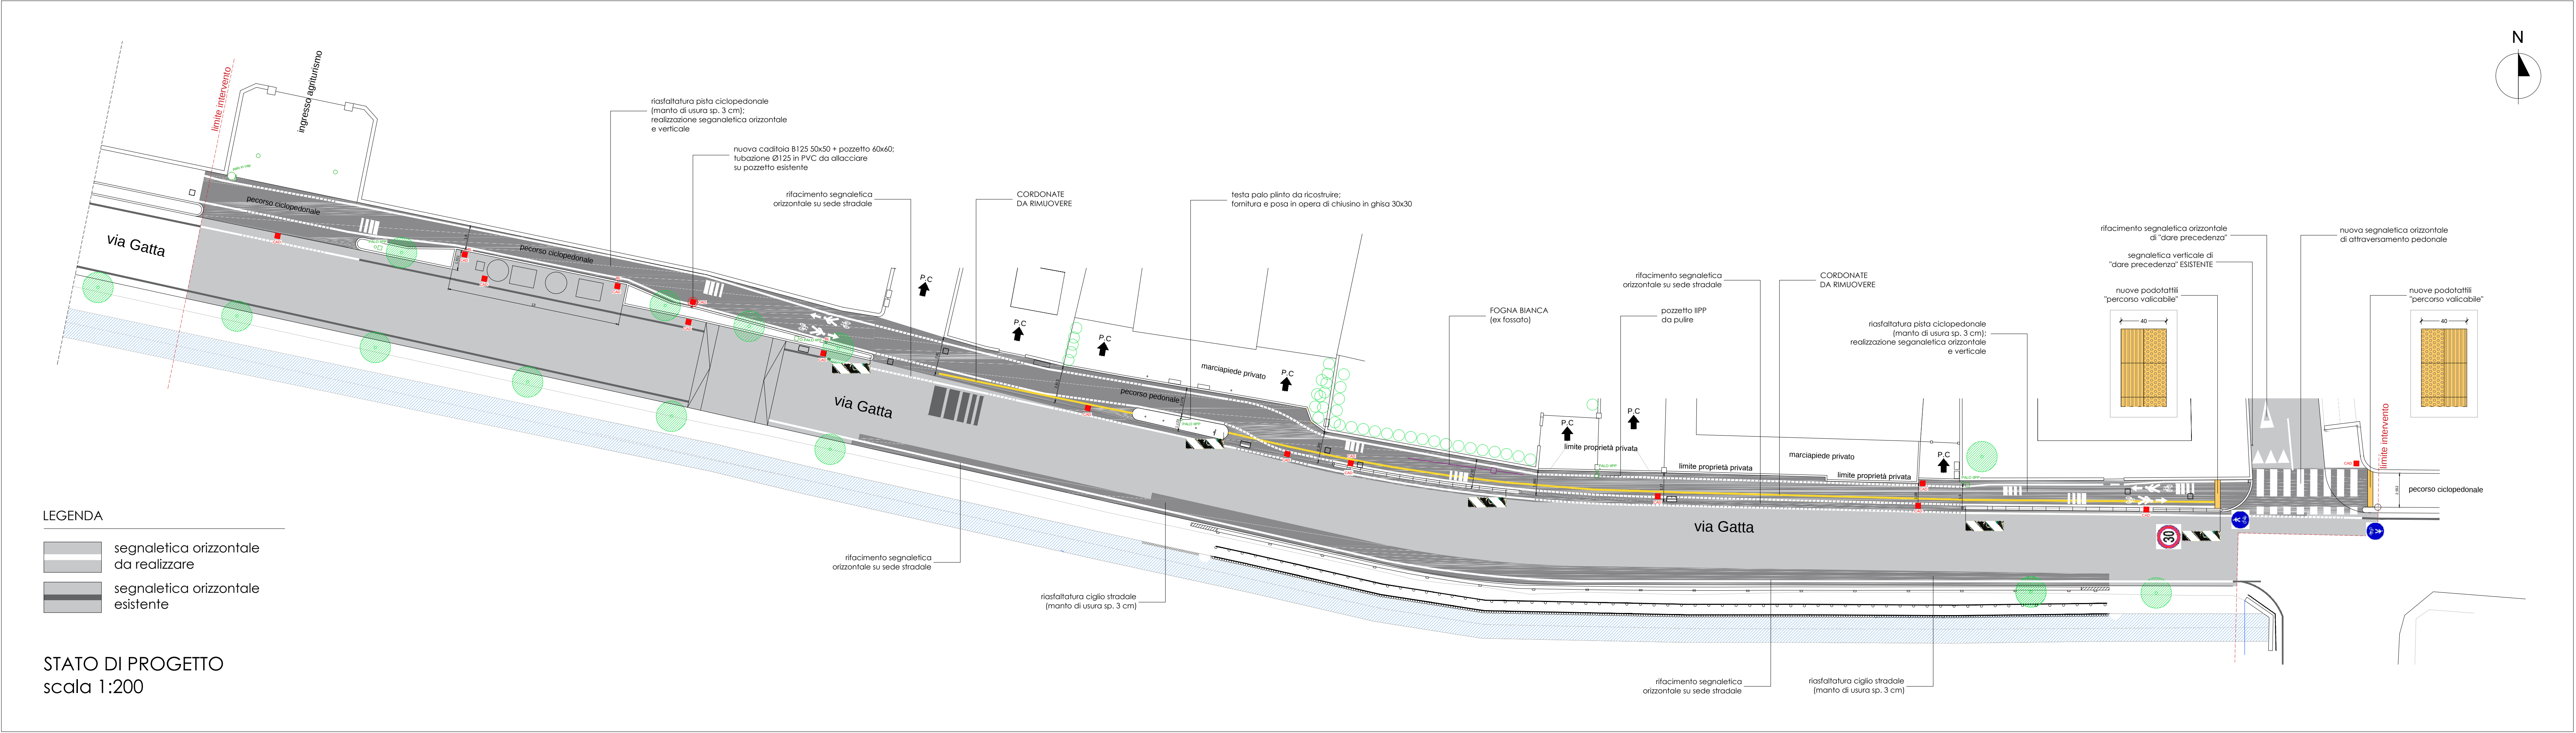

FOTOPIANO AREA DI INTERVENTO

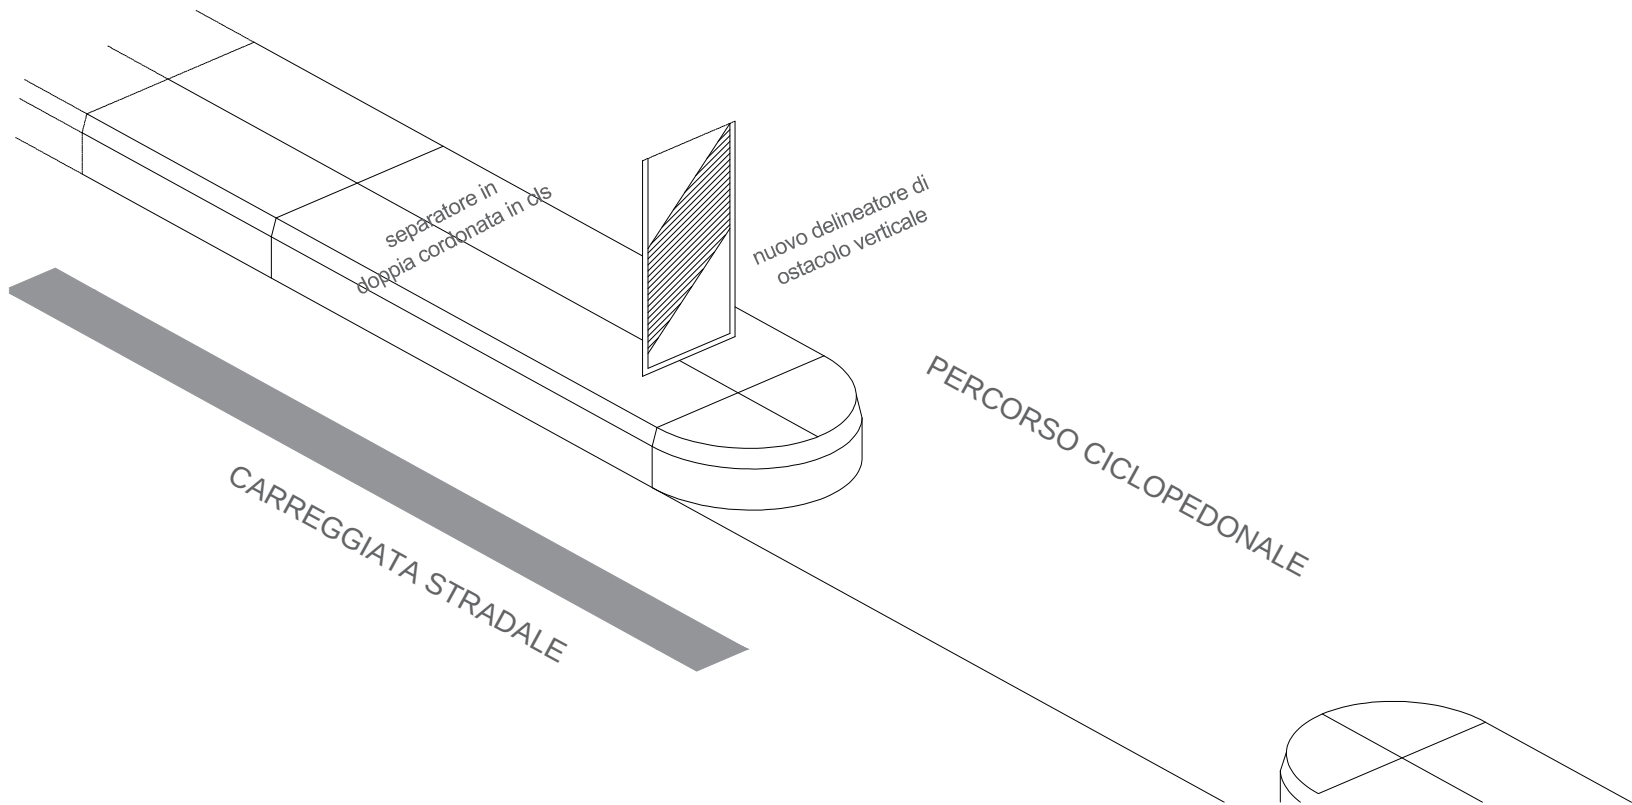

N.B. L'Appaltatore deve rispettare:

- i Criteri Ambientali Minimi di cui al D.M. 11/10/2017 per l'affidamento di servizi di progettazione e lavori per la nuova costruzione, ristrutturazione e manutenzione di edifici pubblici e successive modifiche e integrazioni;
- i Criteri Ambientali Minimi di cui al D.M. 05/08/2024 per l'affidamento di servizi di progettazione e lavori di costruzione, manutenzione e adeguamento delle infrastrutture stradali e successive modifiche e integrazioni.

MANUTENZIONE STRAORDINARIA AREE PEDONALI (C.I. 15419)		
TAVOLA	PERIZIA SUPPLETIVA E DI VARIANTE	APRILE 2026
C.10	VIA GATTA	
Responsabile Unico di Progetto: dott. Alberto Cesaro <i>f.to digitalmente</i> Progettista: ing. Davide Semenzato <i>f.to digitalmente</i>	CITTA' DI VENEZIA  Area Lavori Pubblici, Mobilità e Trasporti Settore Viabilità di Quartiere e Locale Terraferma, Energia e Impianti Servizio Manutenzione e Gestione Viabilità di Quartiere e Locale Terraferma Direttore: ing. Simone Agnardi Dirigente: ing. Marco Scattolon Responsabile di Servizio: dott. Alberto Cesaro	