


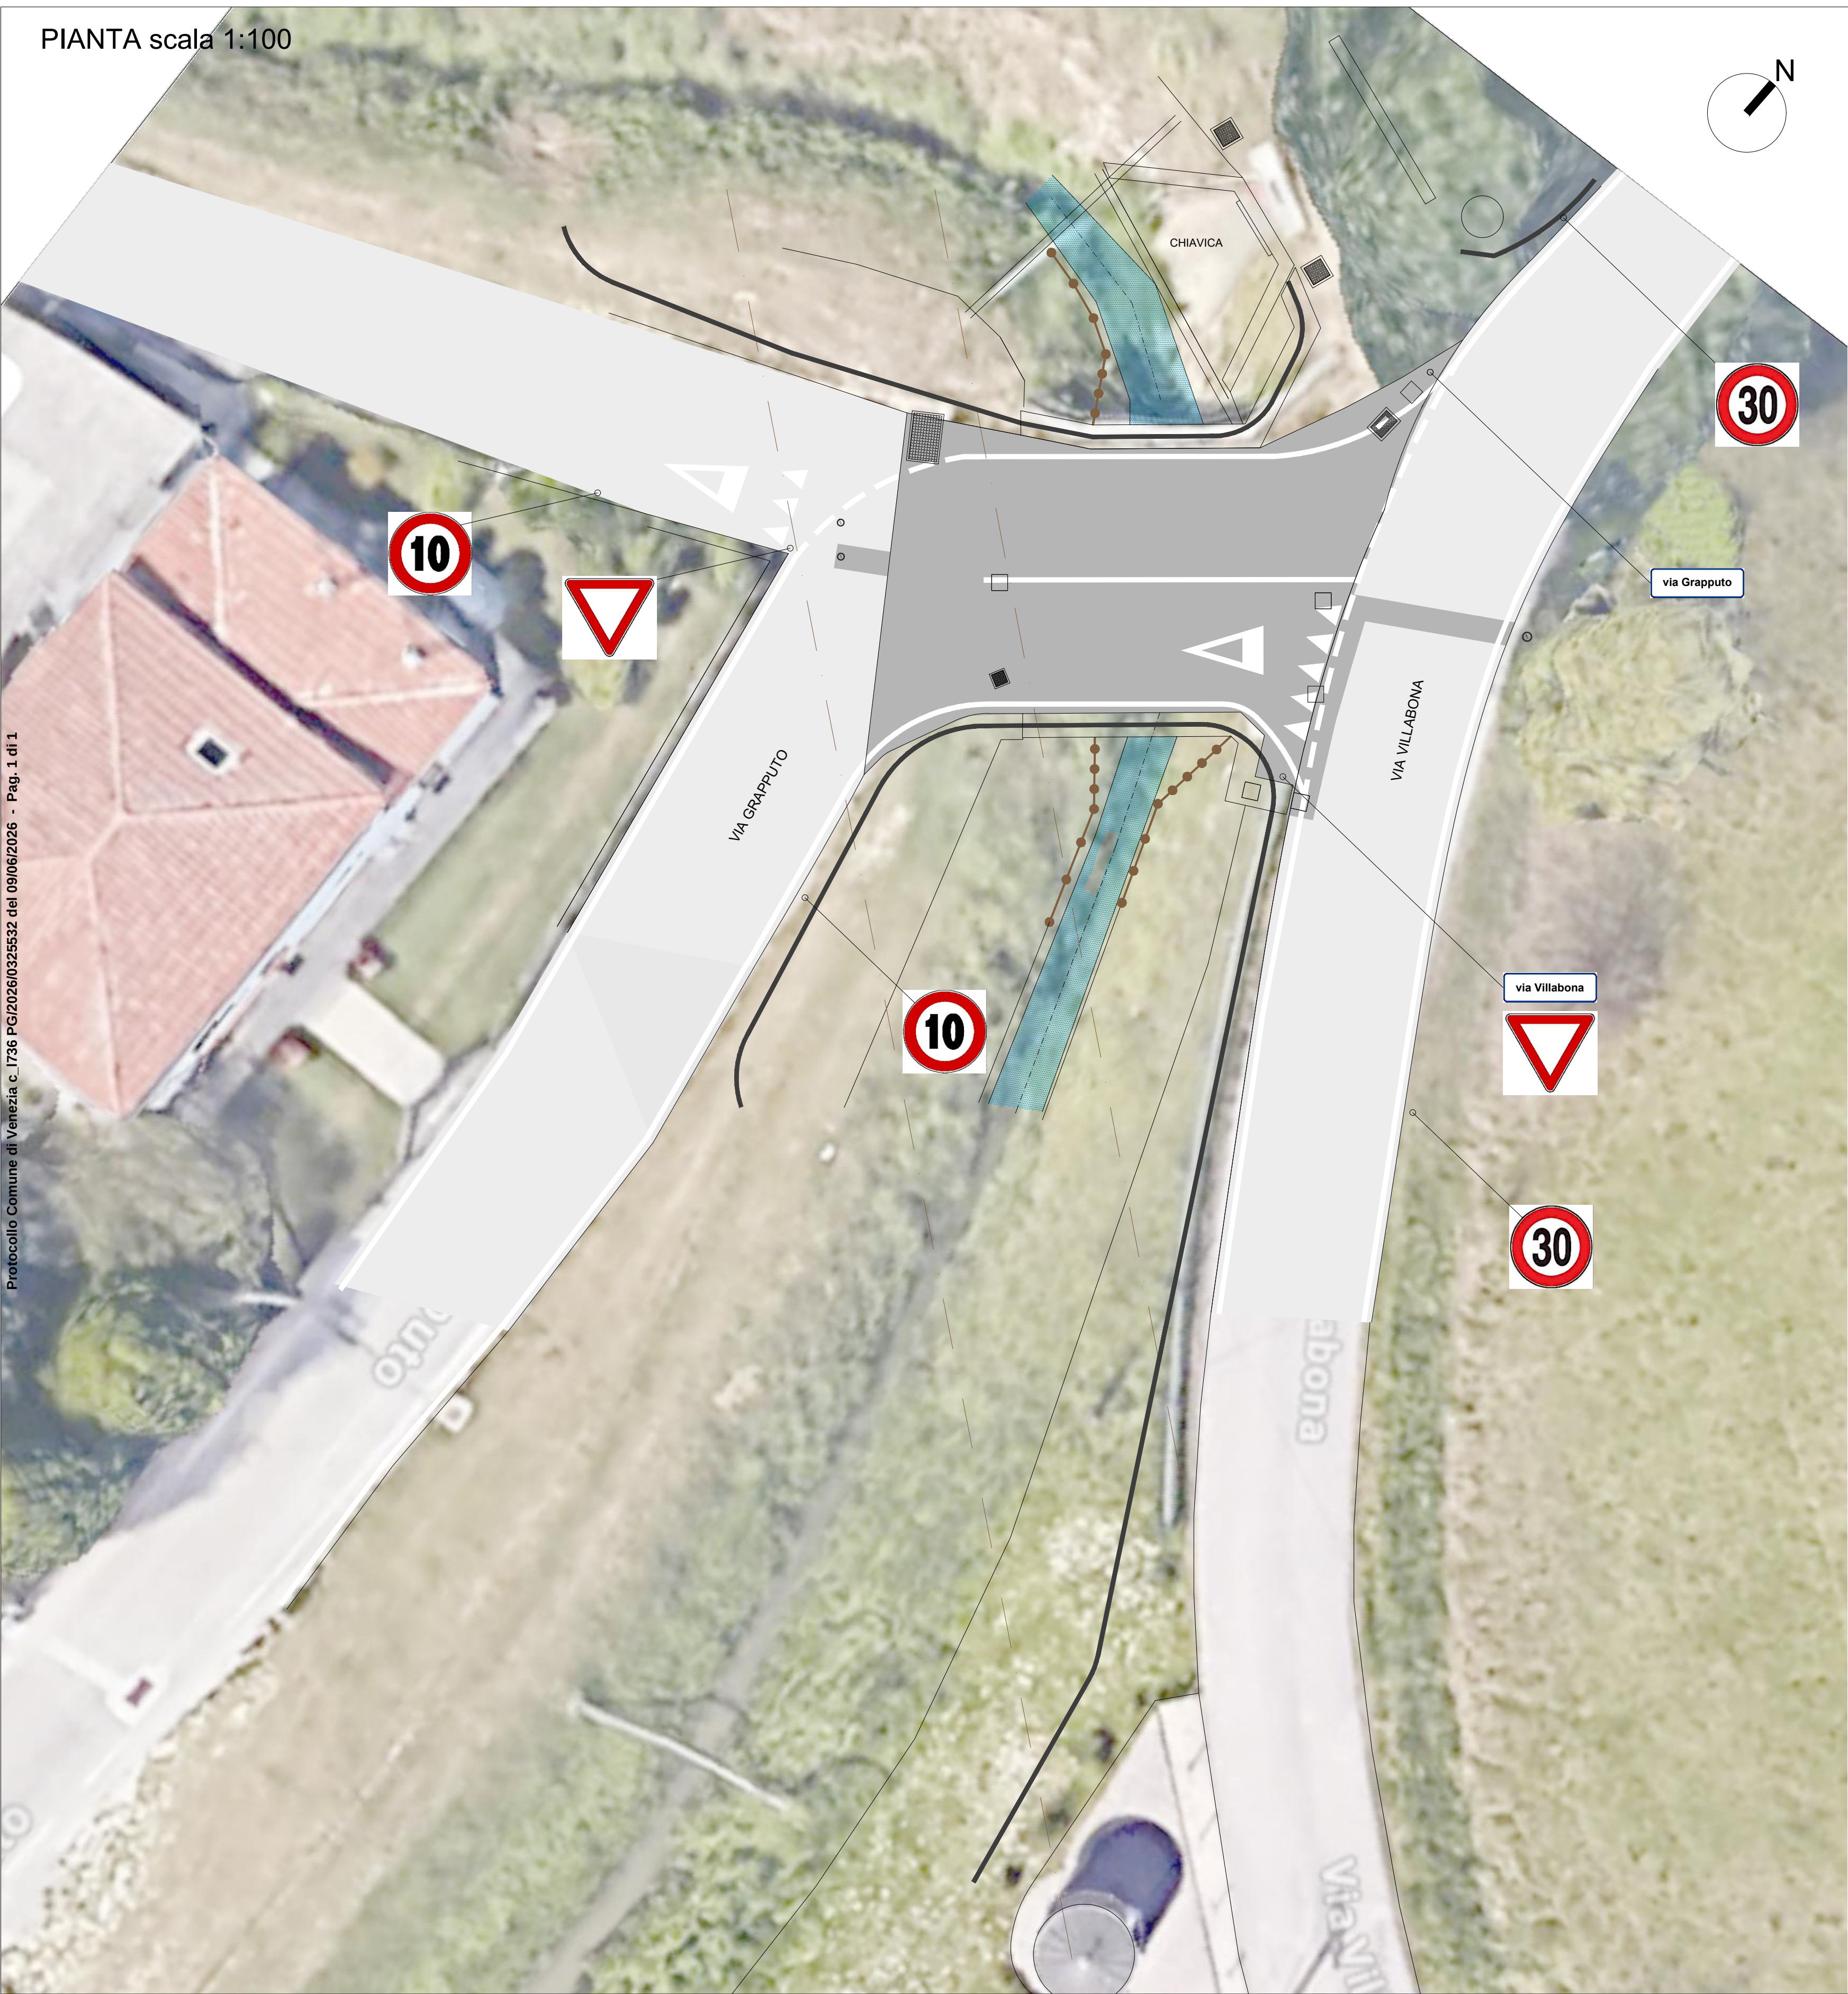

Protocollo Comune di Venezia c. 1736 PG/2026/0325532 del 09/06/2026 - Pag. 1 di 1

MANUTENZIONE STRAORDINARIA AREE PEDONALI (C.I. 15419)		
TAVOLA	PROGETTO ESECUTIVO	MAGGIO 2026
C.22-V	VIA GRAPPUTO	
	REALIZZAZIONE NUOVO PONTE - SEGNALETICA	
Responsabile Unico di Progetto: dott. Alberto Cesaro <i>f.to digitalmente</i> Progettista: ing. Davide Semenzato <i>f.to digitalmente</i>		CITTA' DI VENEZIA  Area Lavori Pubblici, Mobilità e Trasporti Settore Viabilità di Quartiere e Locale Terraferma, Energia e Impianti Servizio Manutenzione e Gestione Viabilità di Quartiere e Locale Terraferma Direttore: ing. Simone Agrondi Dirigente: ing. Francesco Dittadi Responsabile di Servizio: dott. Alberto Cesaro