

isola batteria di tessera - comune di venezia

Il Dirigente di Area
Arch. Vincenzo de Nittis

PIANO DI RECUPERO : SCHEDA 12
variante al PRG della laguna di Venezia e le isole minori



STATO DI PROGETTO
prospetti di progetto
scala 1.200
venezia 25 aprile 2011

COMUNE DI VENEZIA
PG/2012/0182561 del 27/04/2012 ore 11.12
Mm. TESSAGLIA SRL

Ass. Gestione urbanistica C.S. e isole


Classifica: 101 1.1. Fascicolo: 14 del 2012

committente: tessaglia srl
progettista: prof.arch. marino folin
collaboratore: arch. paola lurgo

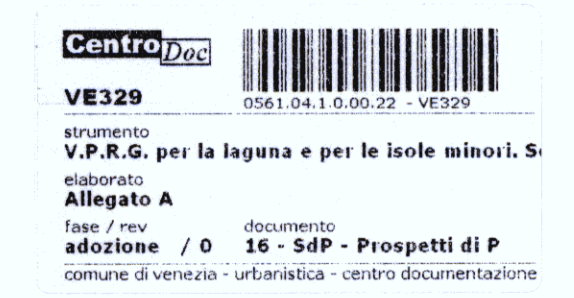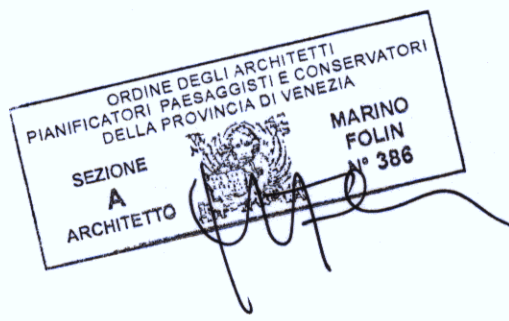


ALL. ALLA DELIB. G.C. **229** / DEL **24 MAG. 2012**


marino folin/ san polo 1898a 30125 venezia/ marino.folin@mac.com/ 386 albo appc-sa venezia/ FLNMRN44A29L736E/ pi 03688540271

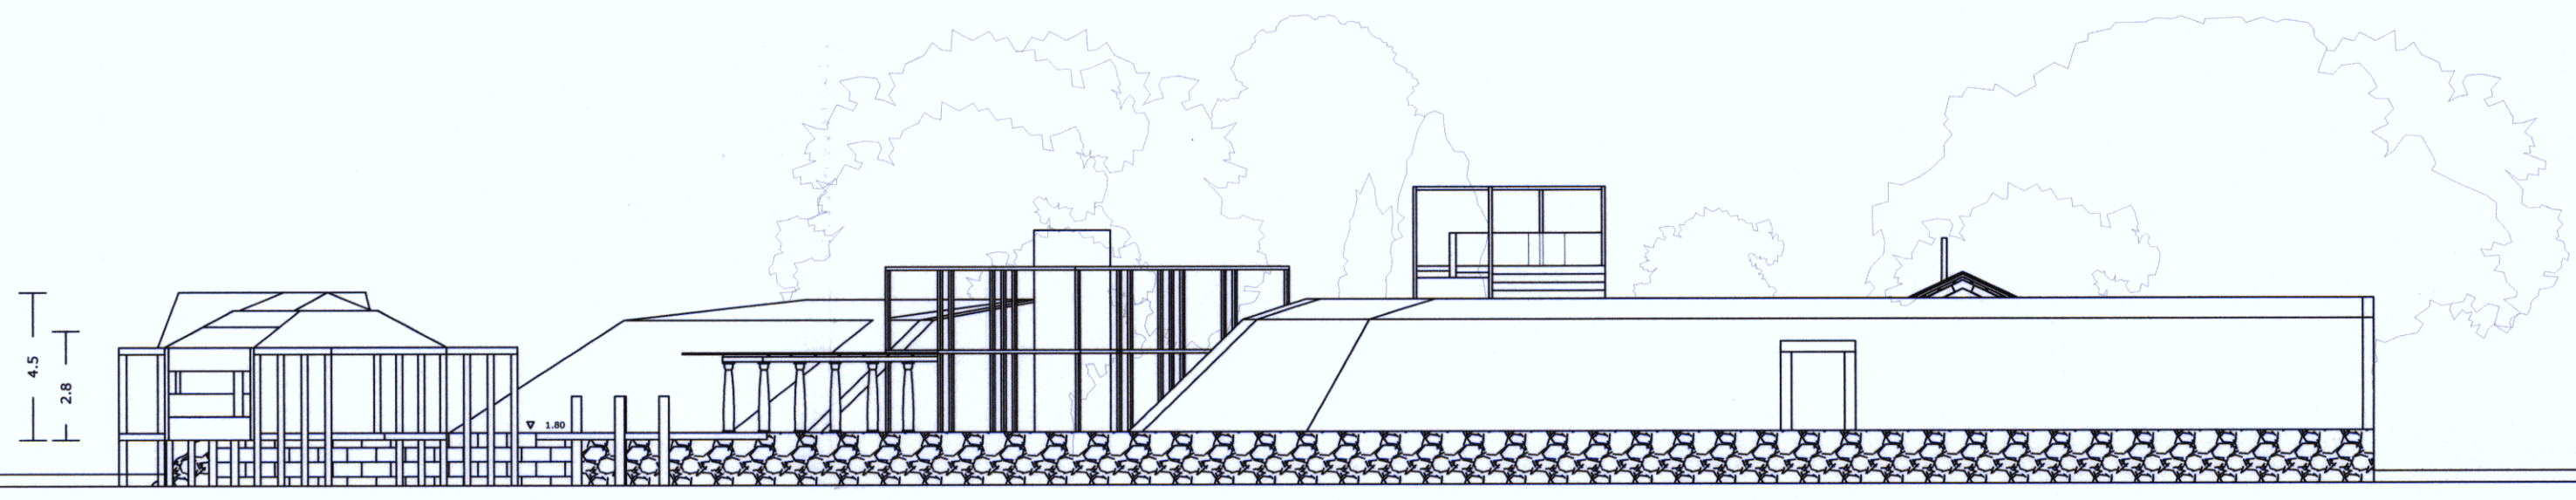


prospetto ovest

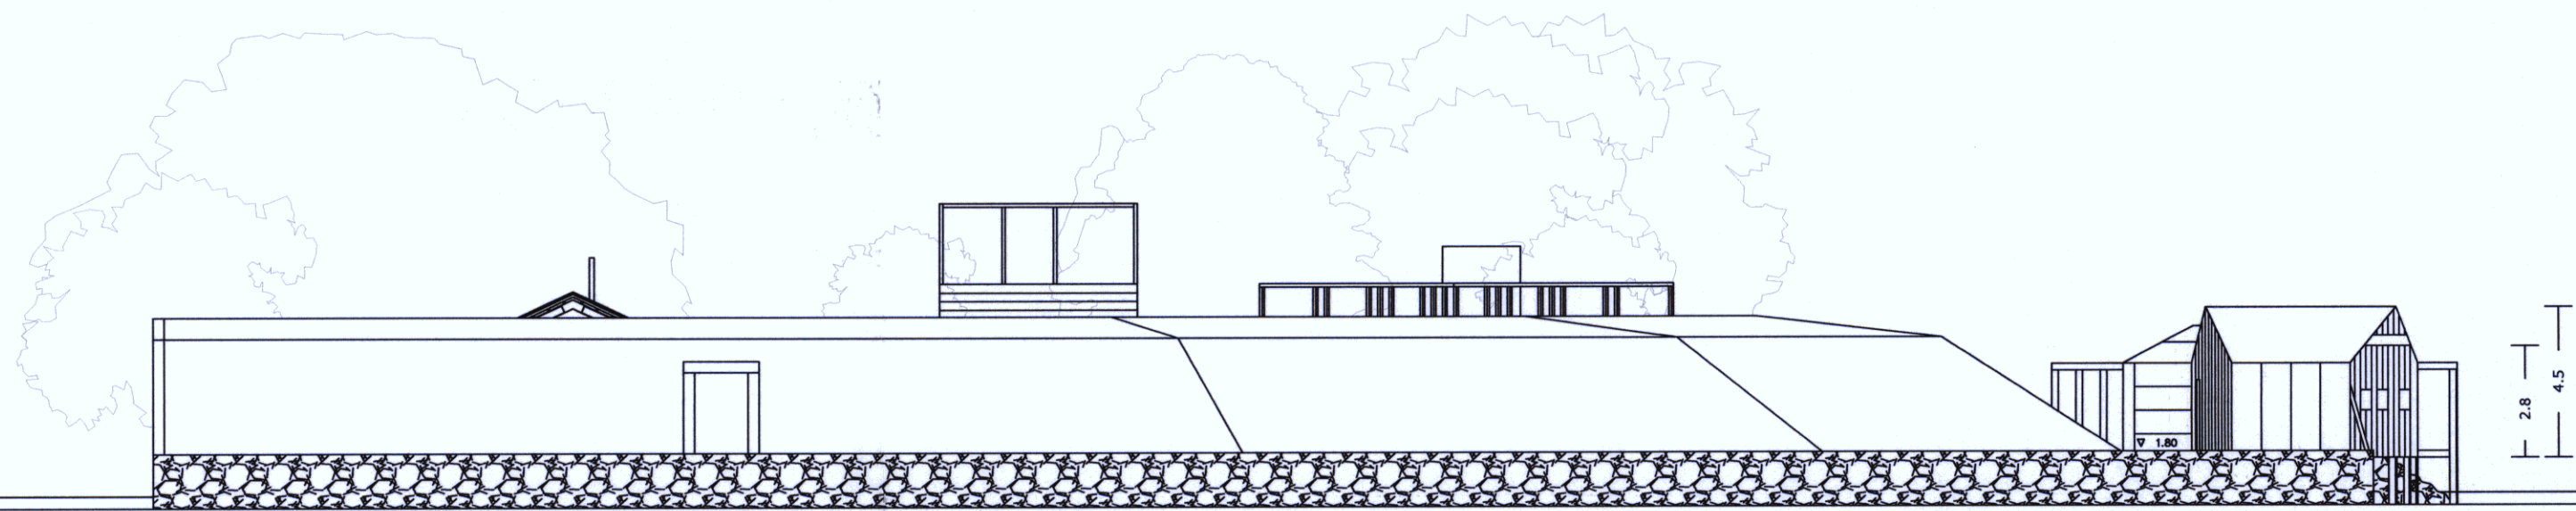

prospetto est

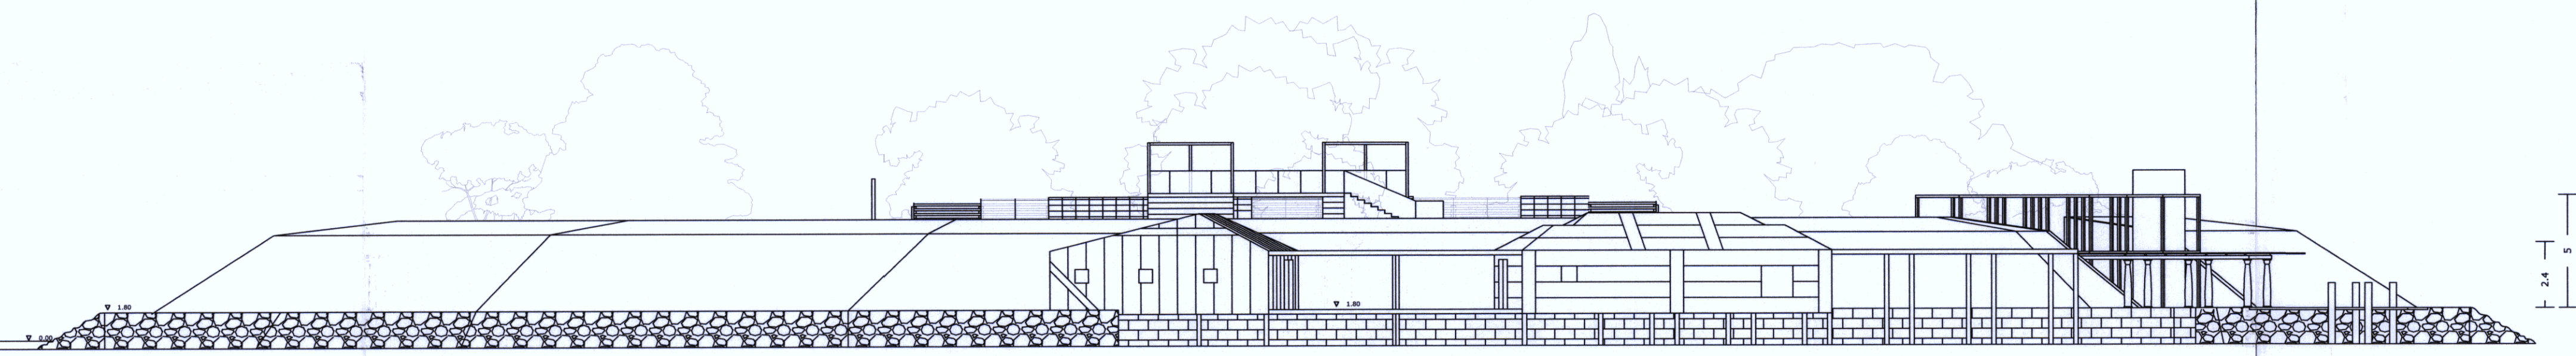

prospetto nord

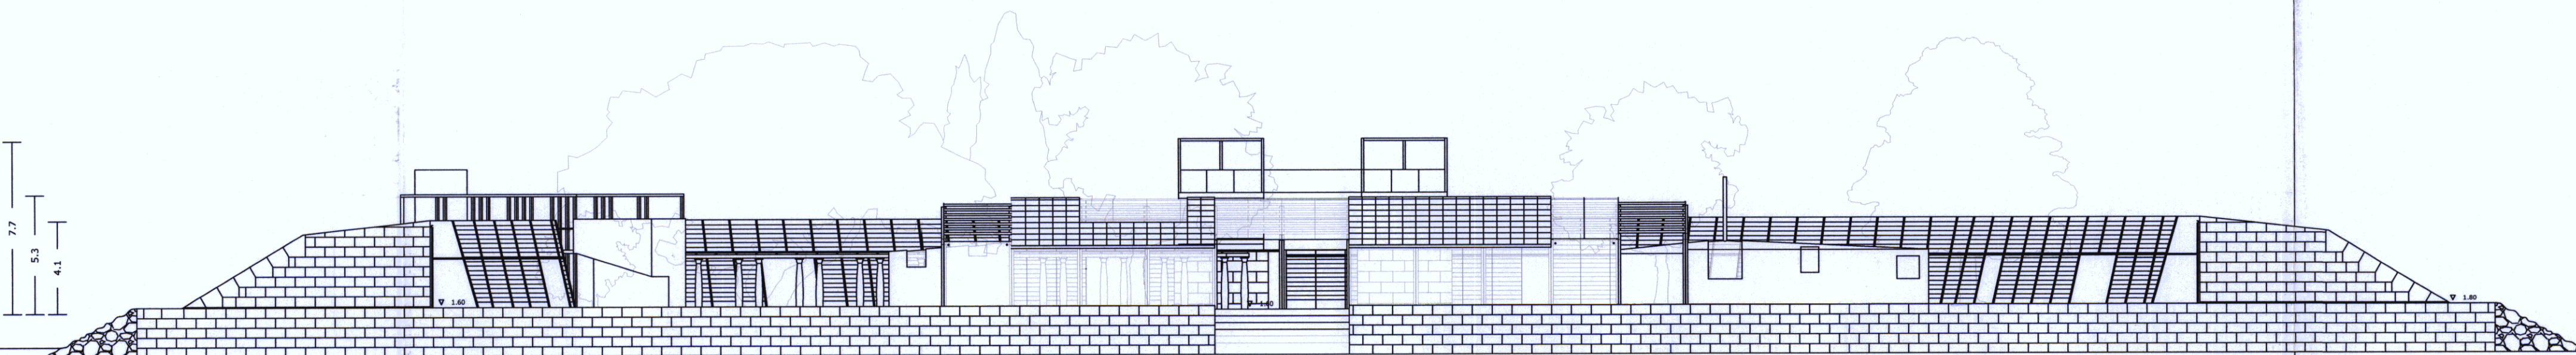

prospetto sud

