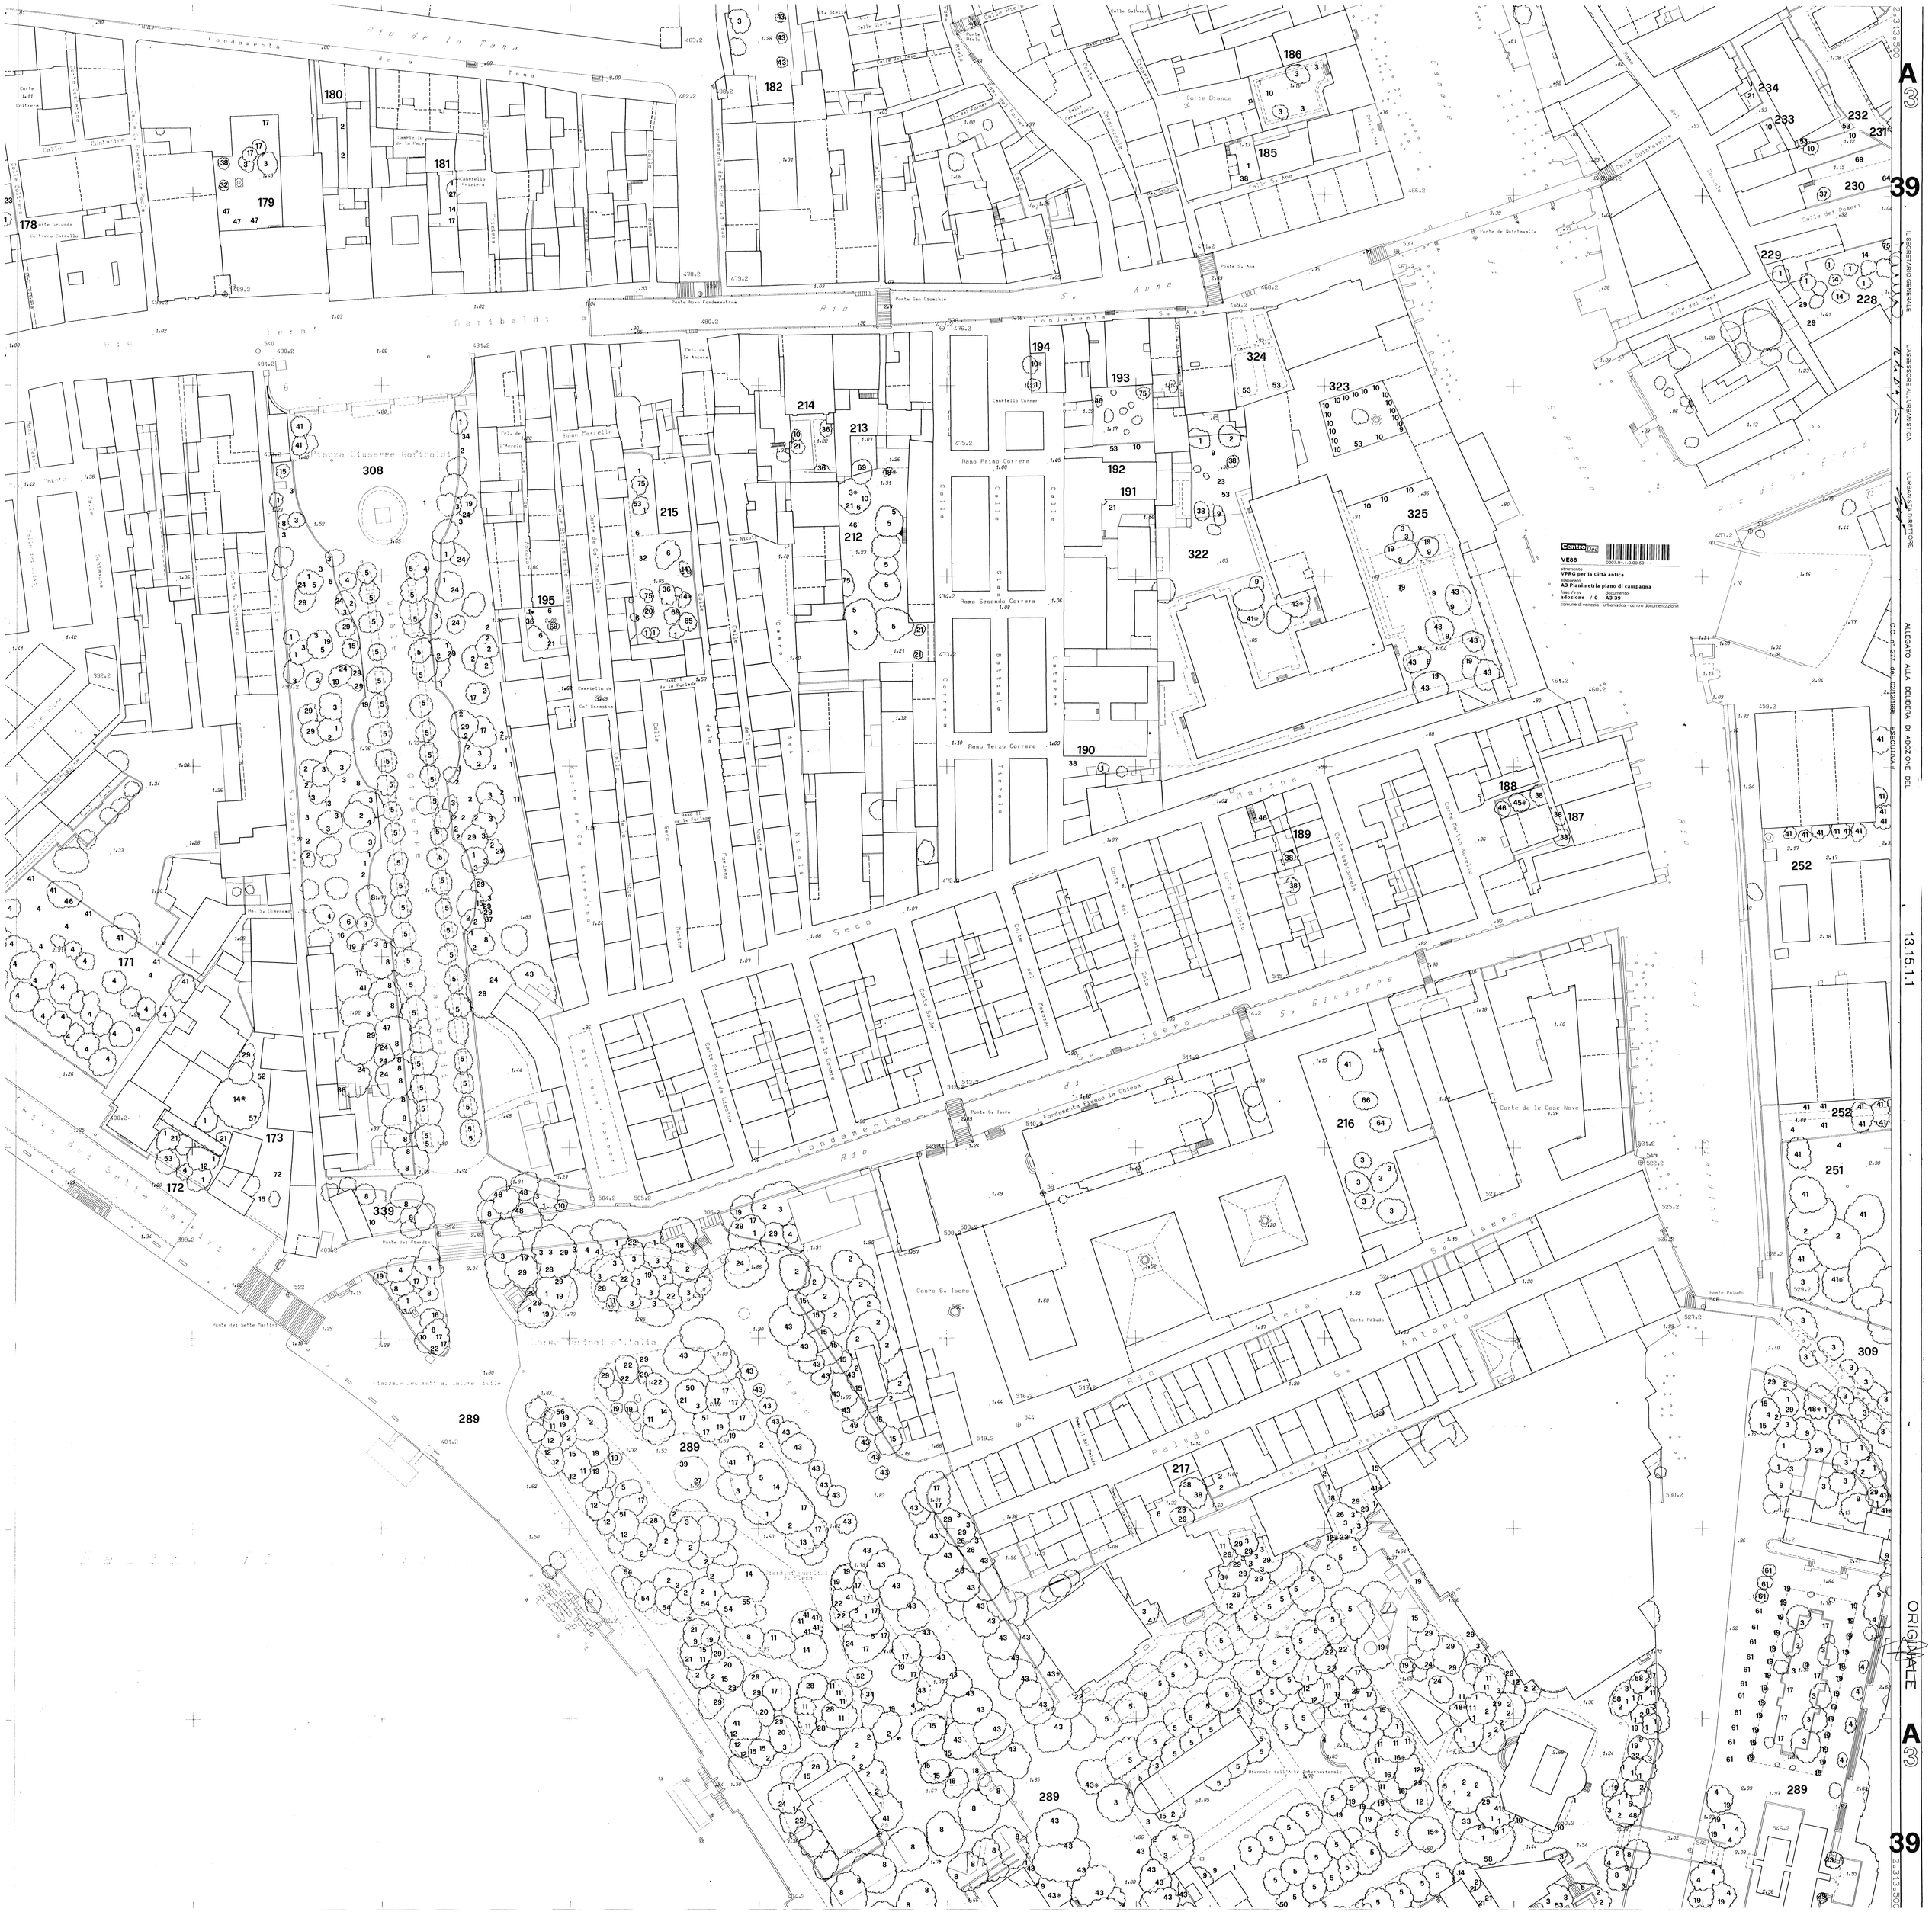

A 3
39
IL SEGRETARIO GENERALE
L'ASSESSORE ALL'URBANISTICA
L'URBANISTA DIRETTORE
ALLEGATO ALLA DELIBERA DI ADOZIONE DEL C.C. n° 277 del 02/12/1996 ESECUTIVA il
13.15.1.1
ORIGINALE
A 3
39
Centro Doc
VE88
0007.04.1.0.00.50
strumento
VPRG per la Città antica
elaborato
A3 Planimetria piano di campagna
fase / rev
adozione / 0
documento
A3.39
comune di venezia - urbanistica - centro documentazione
Rio de la Tana
Fondamenta de la Tana
Rio S. Anna
Fondamenta S. Anna
Rio S. Giuseppe
Fondamenta di S. Isepo
Rio S. Antonio Paludo
Calle rio Paludo
Piazza Giuseppe Garibaldi
Ramo Primo Correra
Ramo Secondo Correra
Ramo Terzo Correra
Corte Bianca
Corte de le Case Nove
Campo S. Isepo
Ponte S. Isepo
Ponte Novo Fondamenta
Ponte San Gioachin
Ponte de Quintavalle
Ponte Paludo
Ponte dei Sette Martiri
Ponte dei Giardini
Biennale dell'Arte Internazionale