ORIGINALE

A
4
22

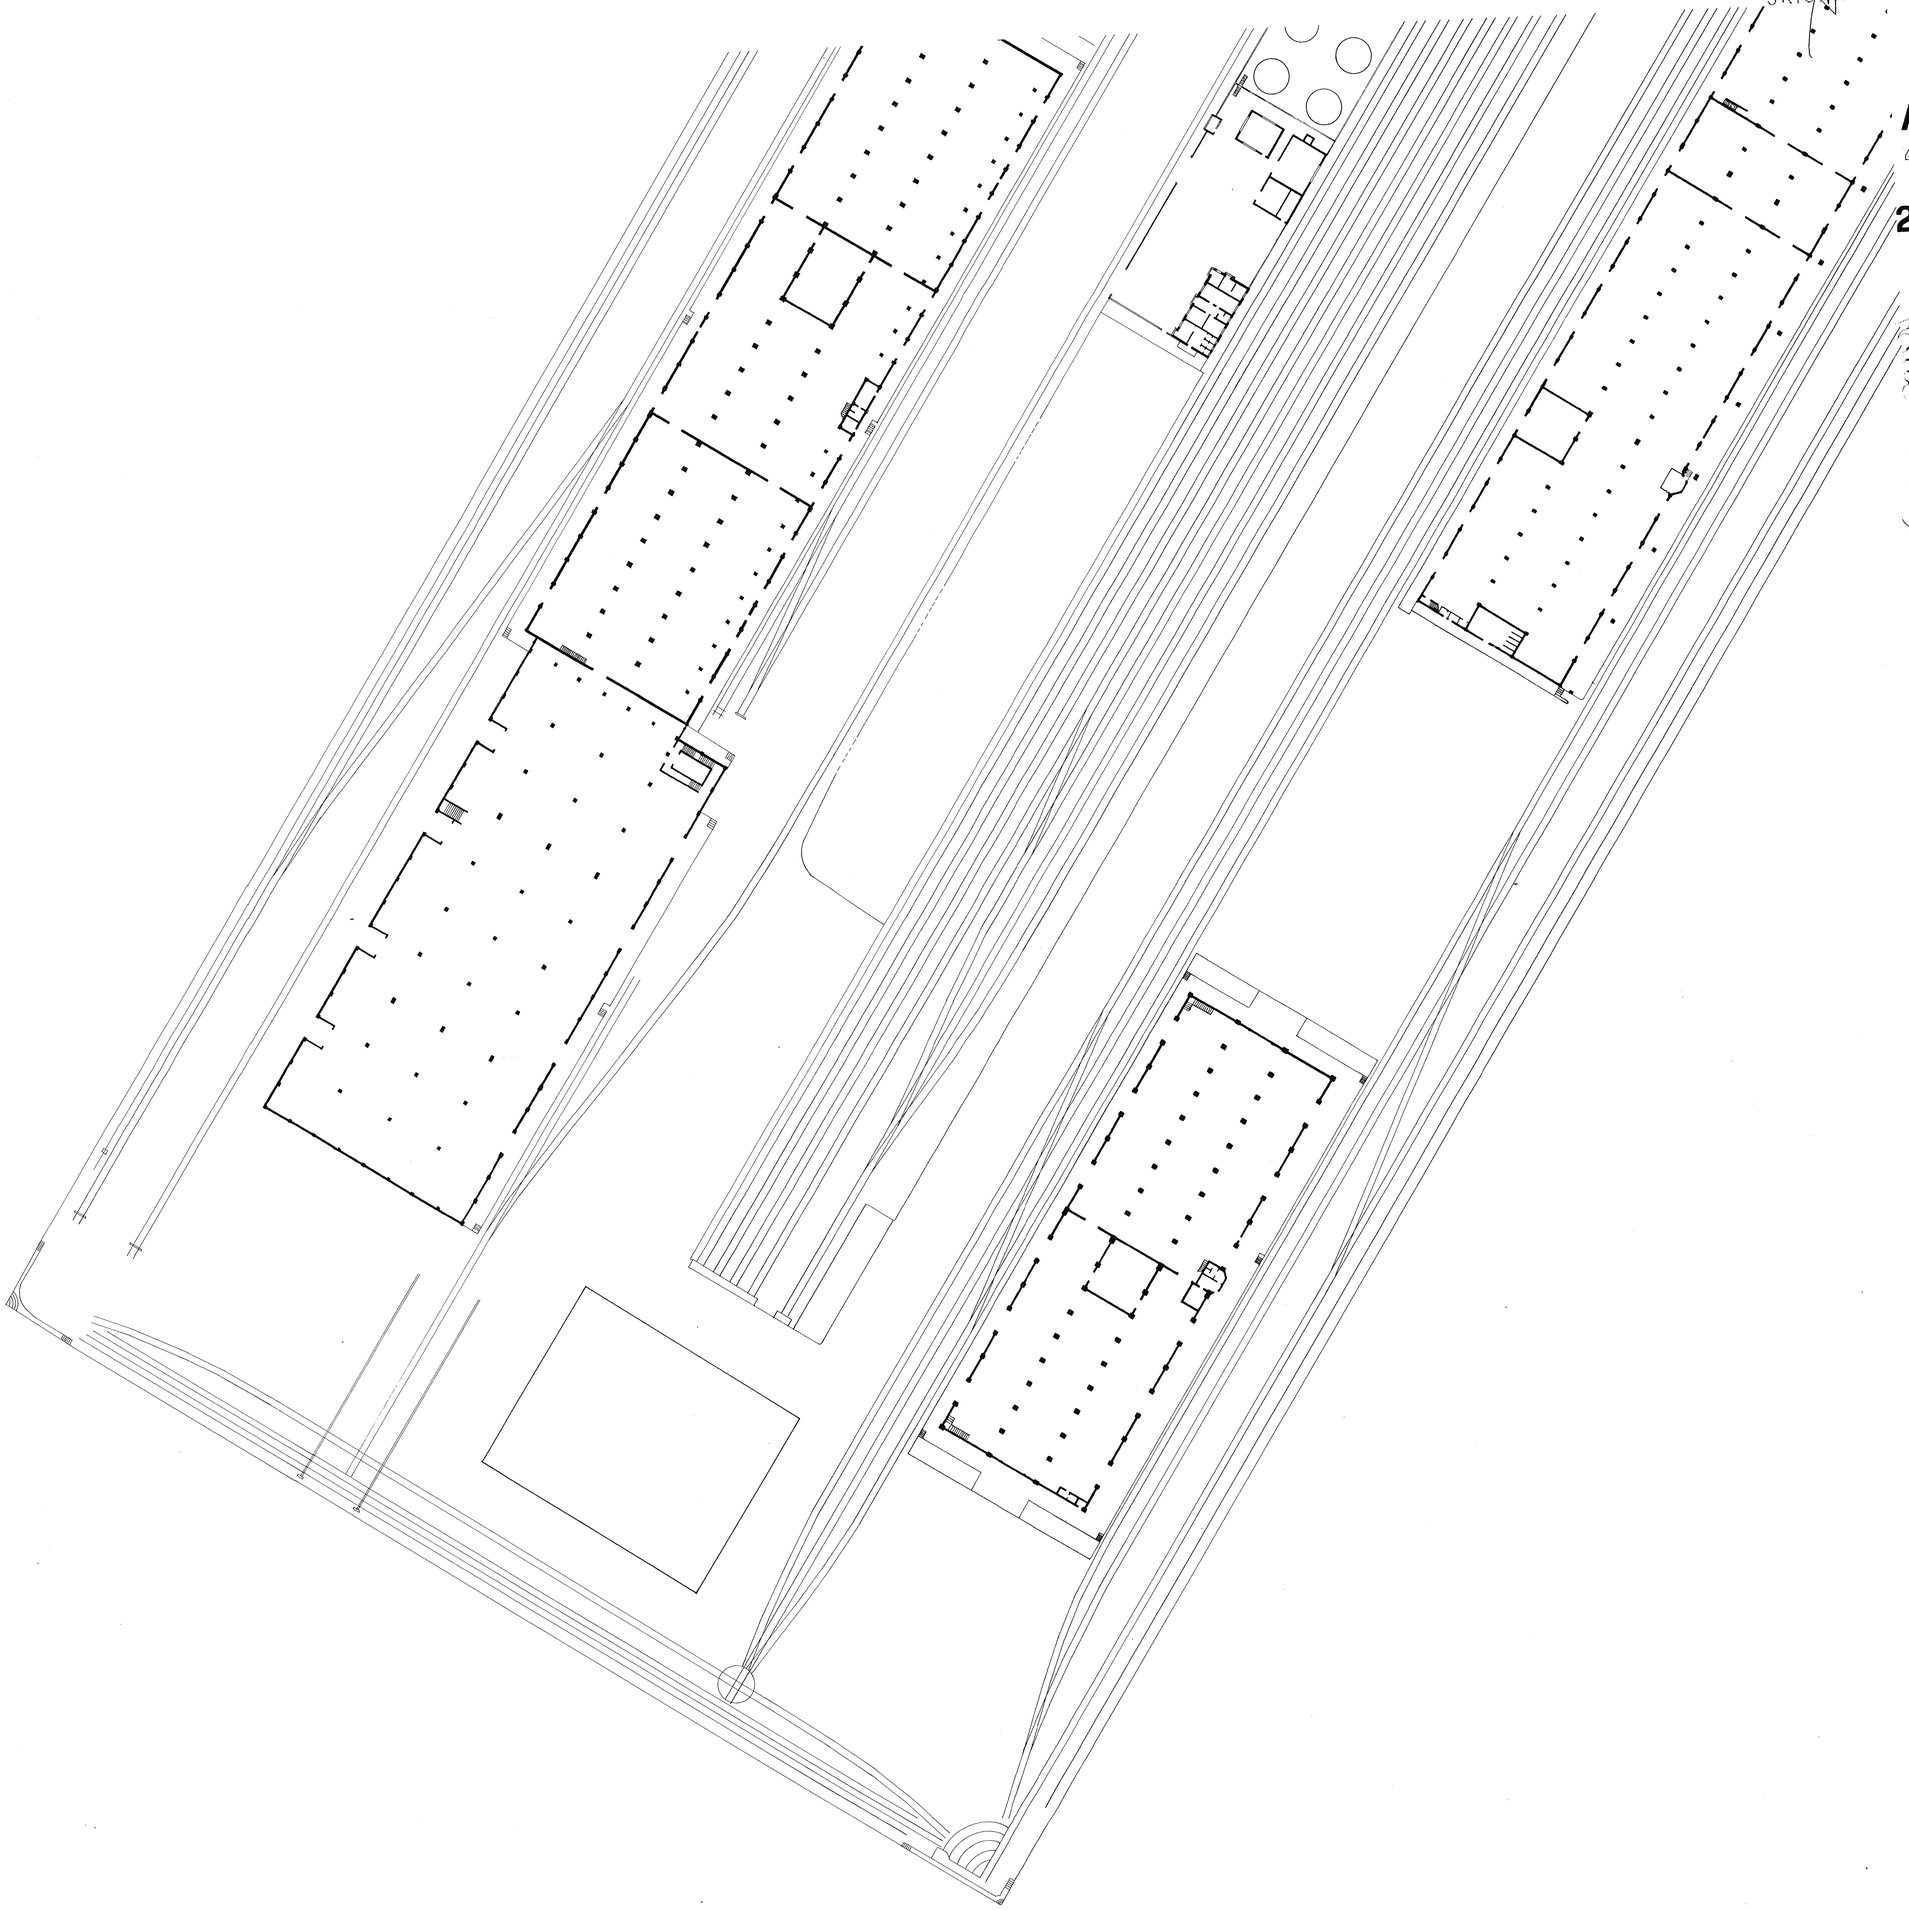

IL SEGRETARIO GENERALE

L'ASSESSORE ALL'URBANISTICA

L'URBANISTA DIRETTORE

ALLEGATO ALLA DELIBERA DI ADOZIONE DEL
C.C. n° 277 del 02/12/1996 ESECUTIVA II

A
4
22

Centro Doc
VE88
0007-05.1.0.00.23 - -
strumento
VPRG per la Città antica
elaborato
A4 planimetria piani tipo
fase / rev documento
adozione / 0 A4 22
comune di venezia - urbanistica - centro documentazione