


ORIGINAL

ContoTop
V.888
Immunizza
VPRG per la Città antica
A4 planimetria piani tipo
Scala / 0
Misure / 0 A4 49
centro storico urbano - centro documentario

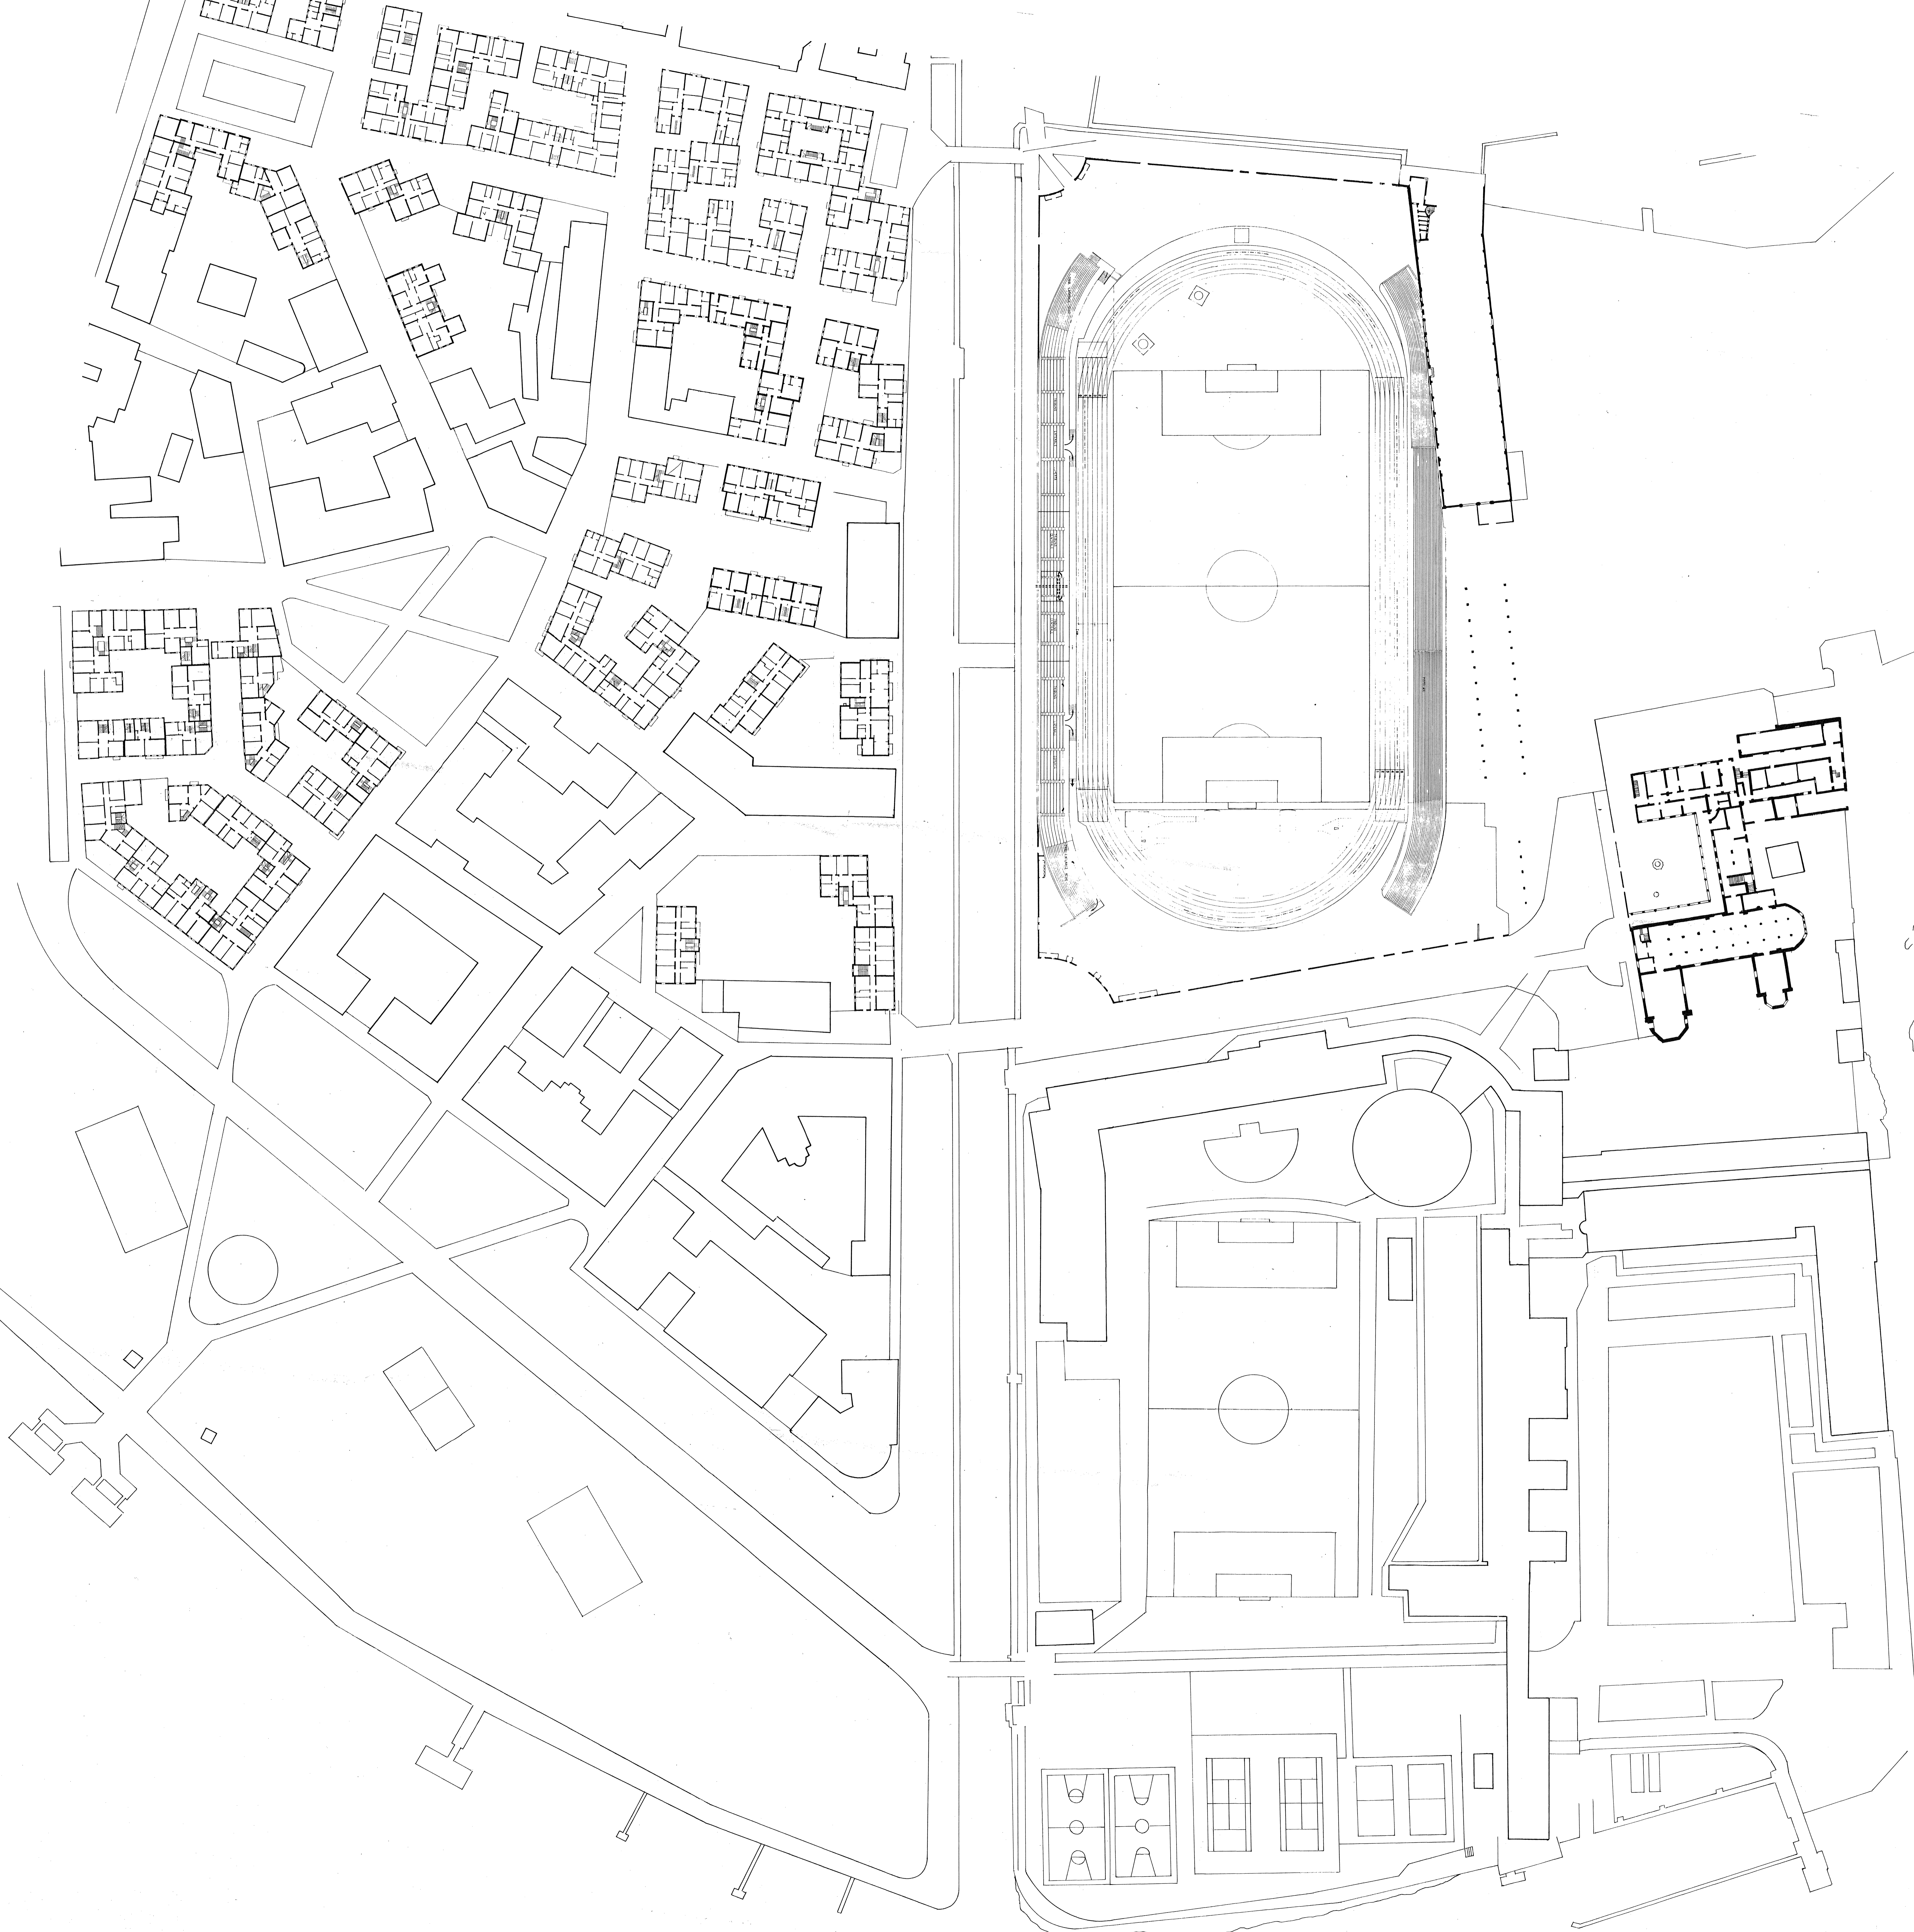

ALESSIO ALLA BERGIERA DI ADOZIONE DEL
C.C. n° 27 del 02/7/1988 ESECUTIVA II