




Bacino di San Marco

ALESSANDRO ALBA DELIBERA DI ADOZIONE DEL
C.C. n. 27 del 02/12/1998 ESERCITIA 8

ORIGINALE
A
5C

13

Controcopia
VEBA
Impianto
VPE per la Città antica
addebito
AS
Data / ora
addebito / 0
A4 x 32
Controcopia - Impianto - Controcopia

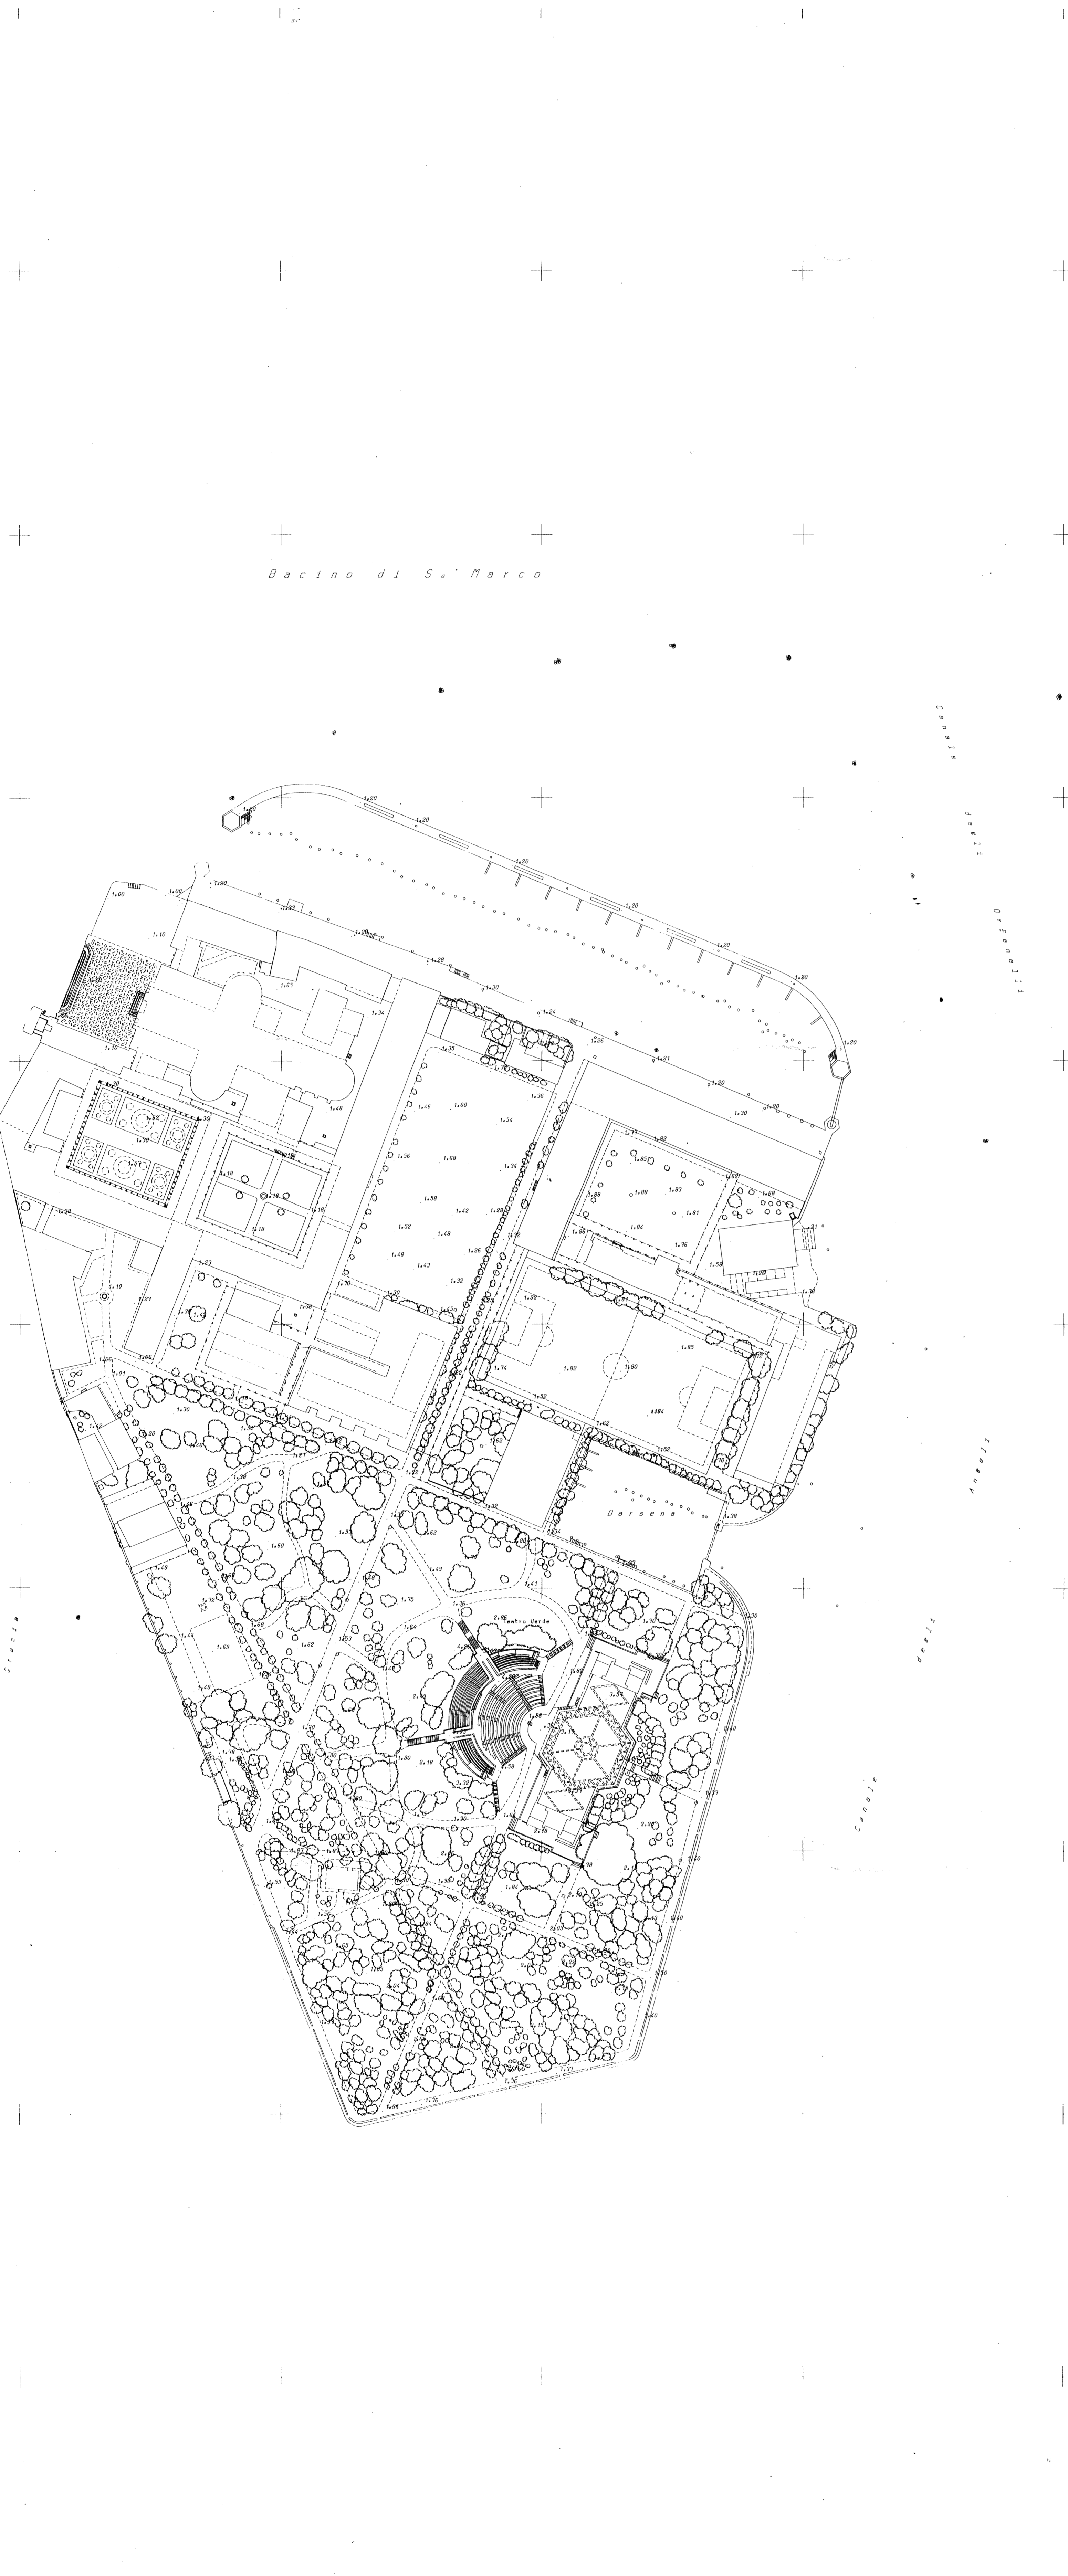

Bacino di San Marco

Canale di San Marco

Canale di San Marco

