


Bacino di San Marco

Centro
VEAS
 V.P.S. per la Città antica
 AA 5 unità di spazio scoperto
 Fog. / rev. / 0
 Edizione / 0
 AA 5-13
 Comune di Venezia - Urbanistica - Centro Storico

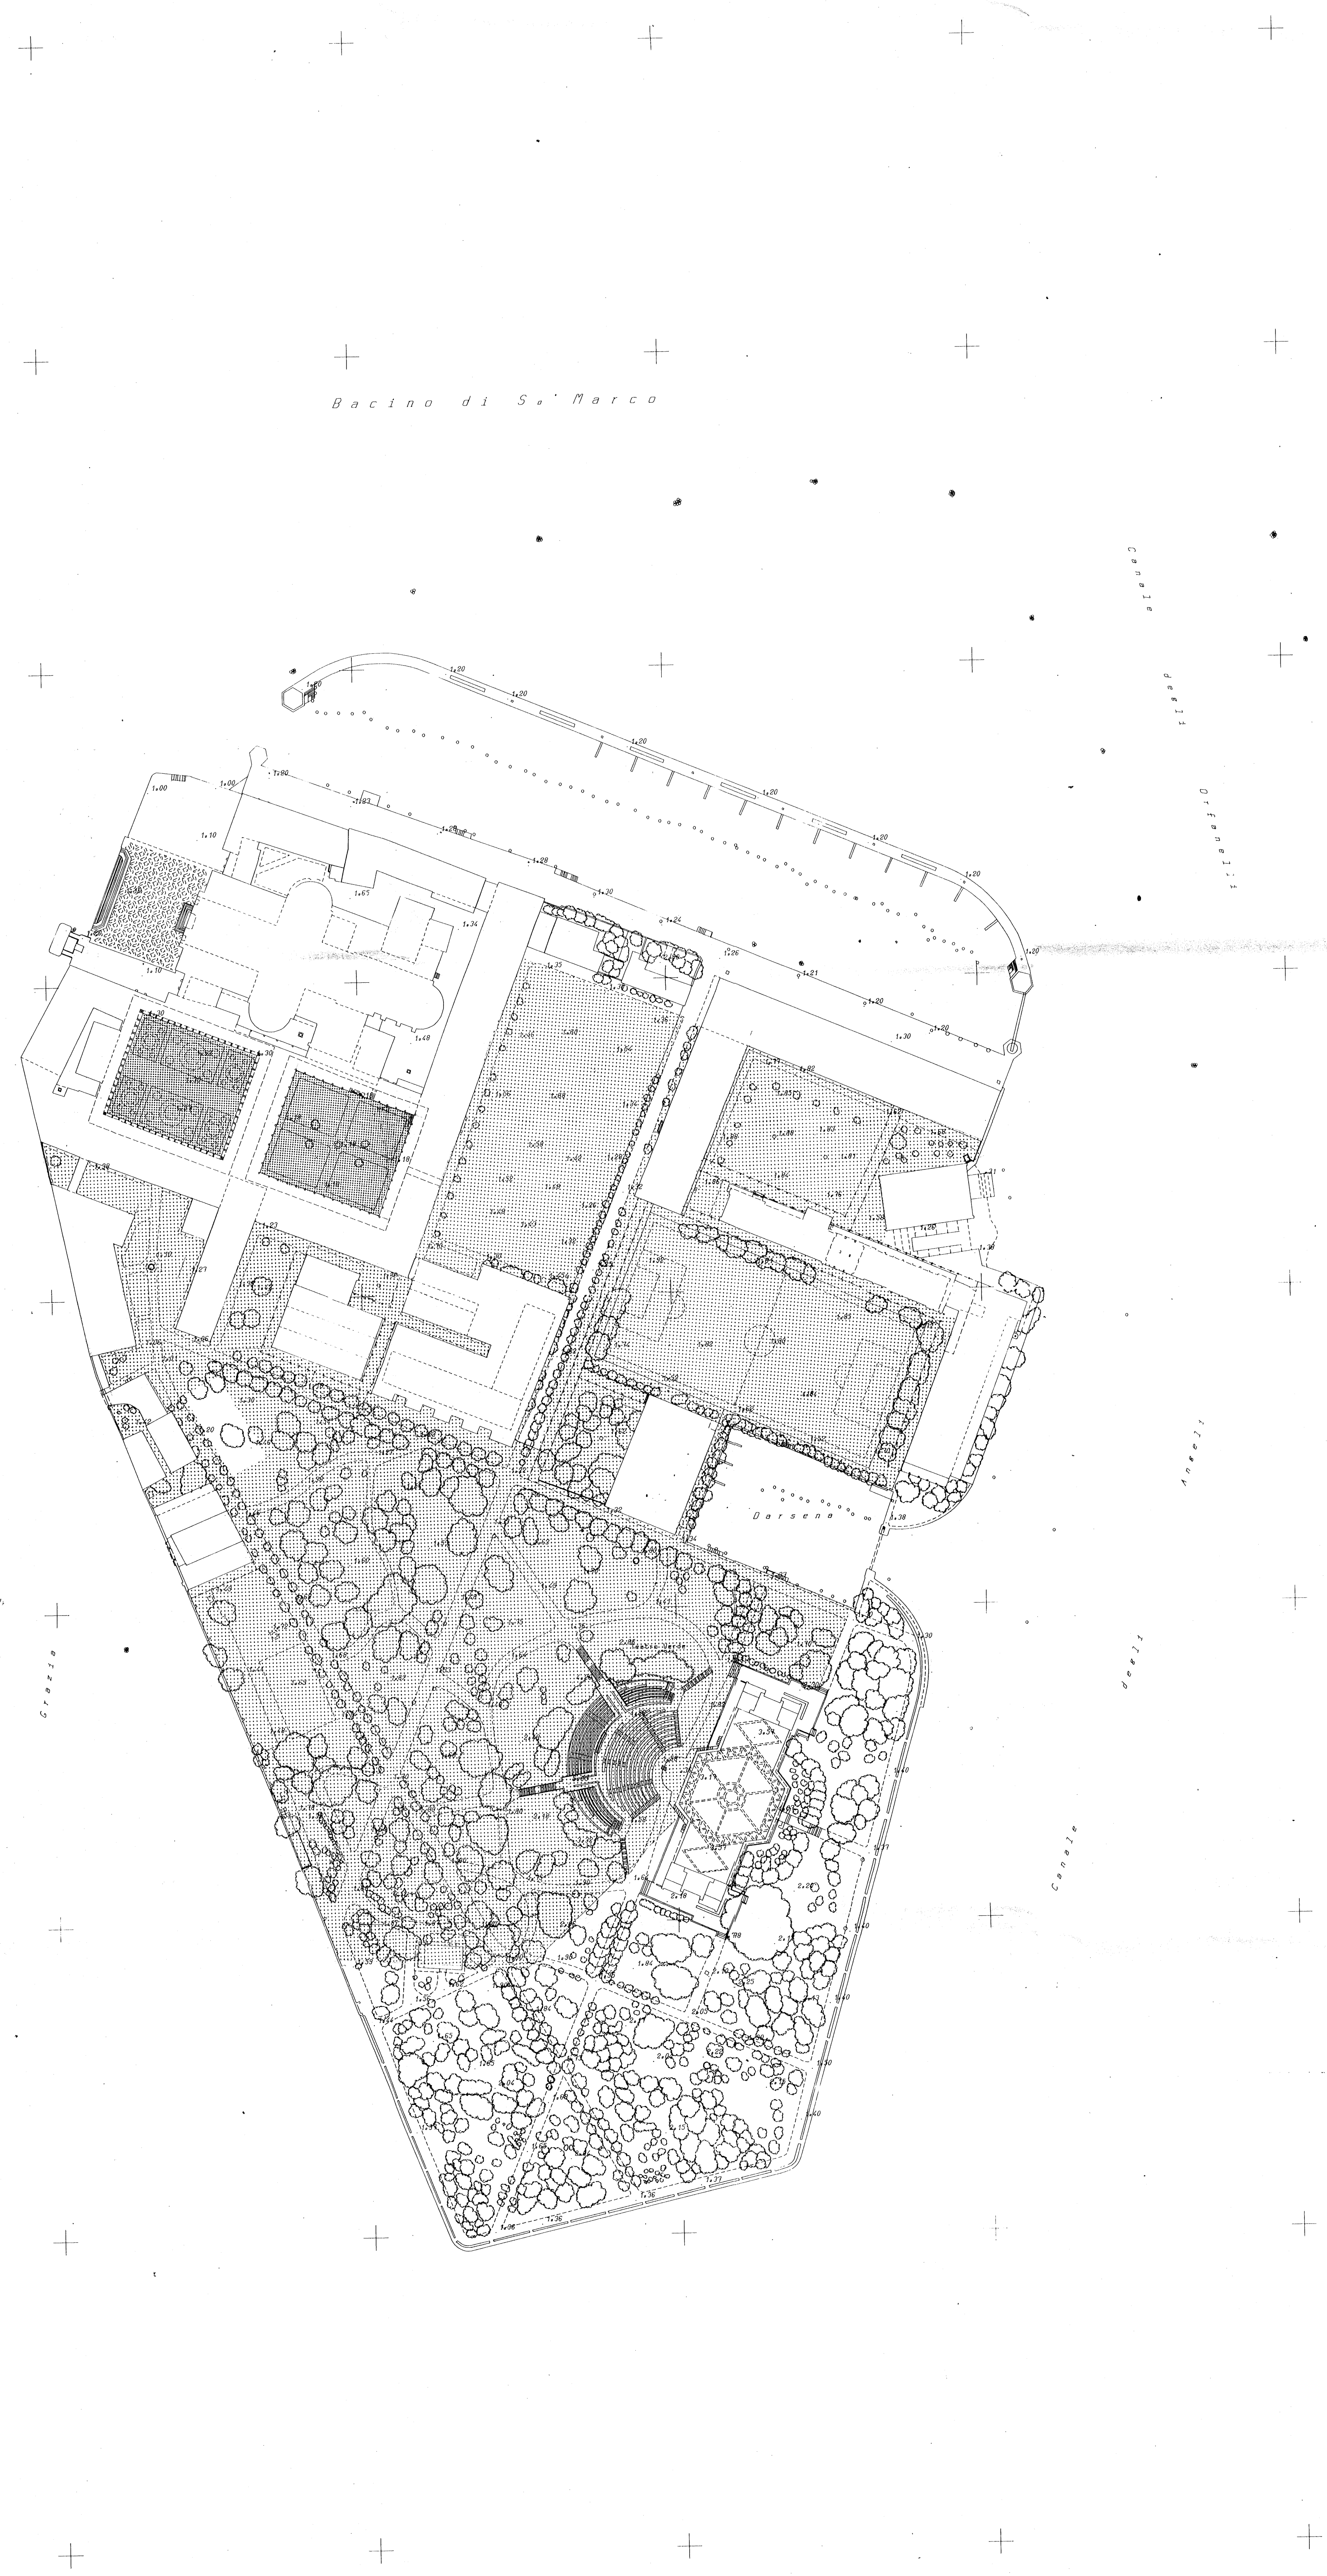

Bacino di San Marco

