

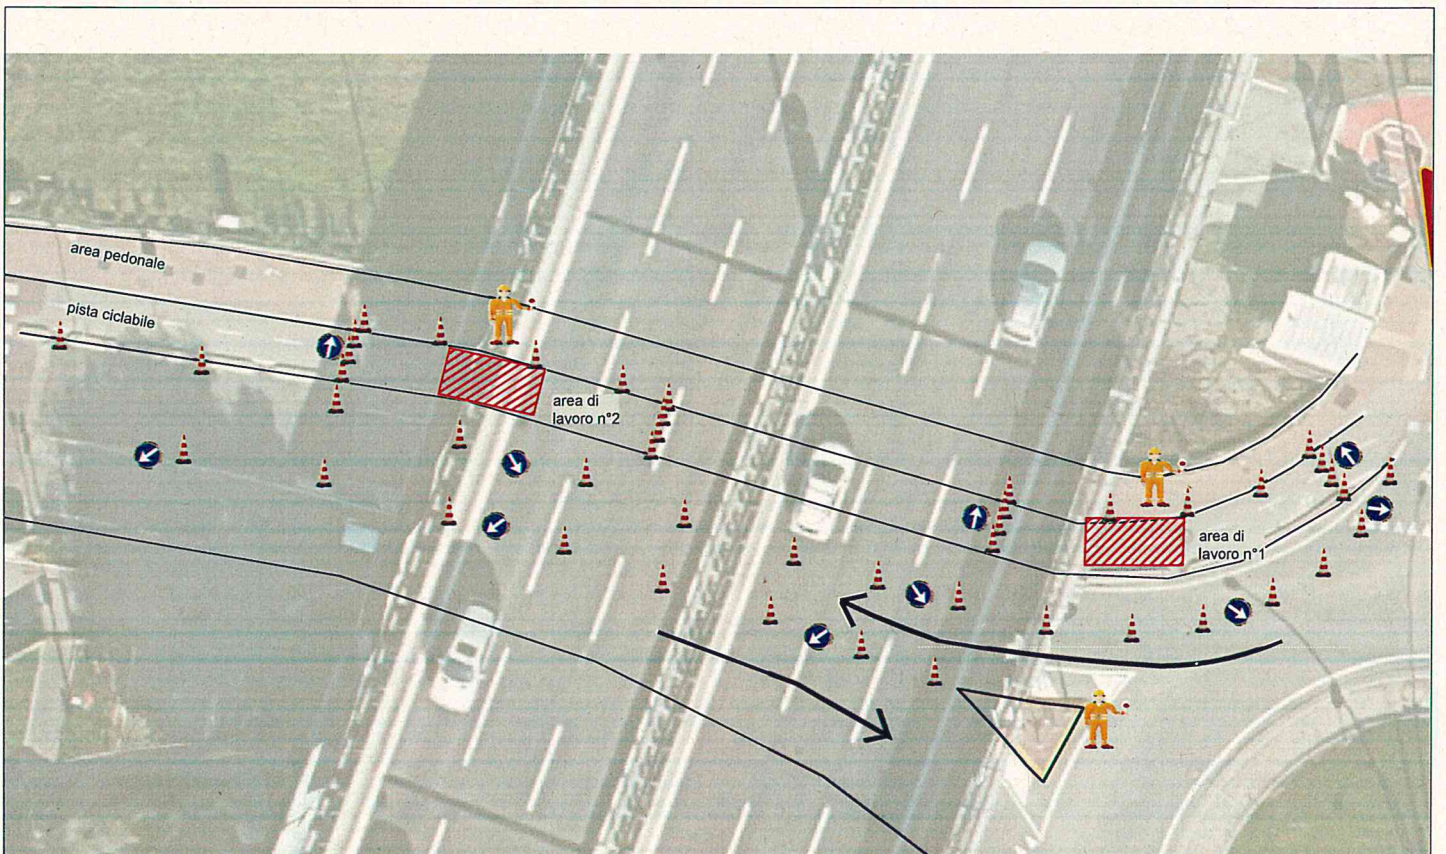


ALLEGATO n° 1 - DETTAGLIO SEGNALETICA ZONA Via CASTELLANA - SANTA CHIARA

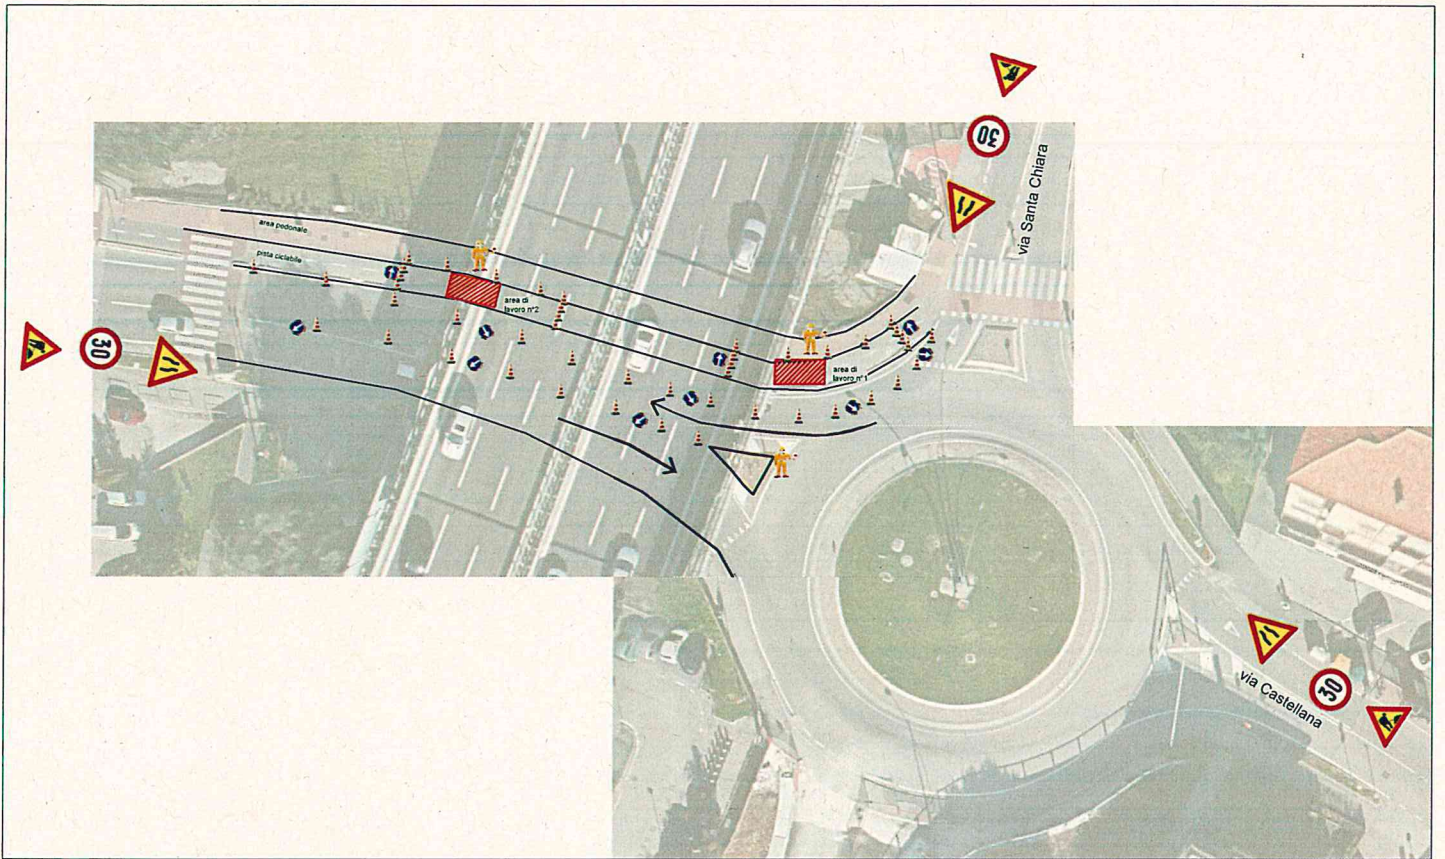

ALLEGATO n° 2 - DETTAGLIO SEGNALETICA ZONA SVINCOLO PARCHEGGIO SCAMBIATORE P7 - FRONTE Via LUSSINPICCOLO CON RELATIVI POSTI AUTO DA INIBIRE

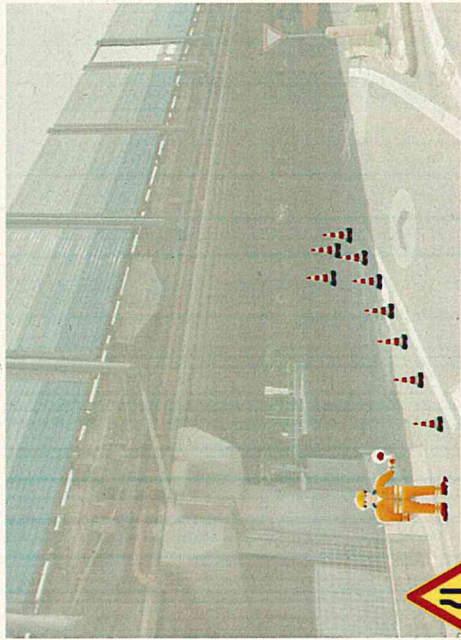

ALLEGATO n° 3 - DETTAGLIO SEGNALETICA ZONA PISTA CICLABILE PARCHEGGIO SCAMBIATORE P7 - FRONTE Via BASILICATA CON RELATIVI POSTI AUTO DA INIBIRE

