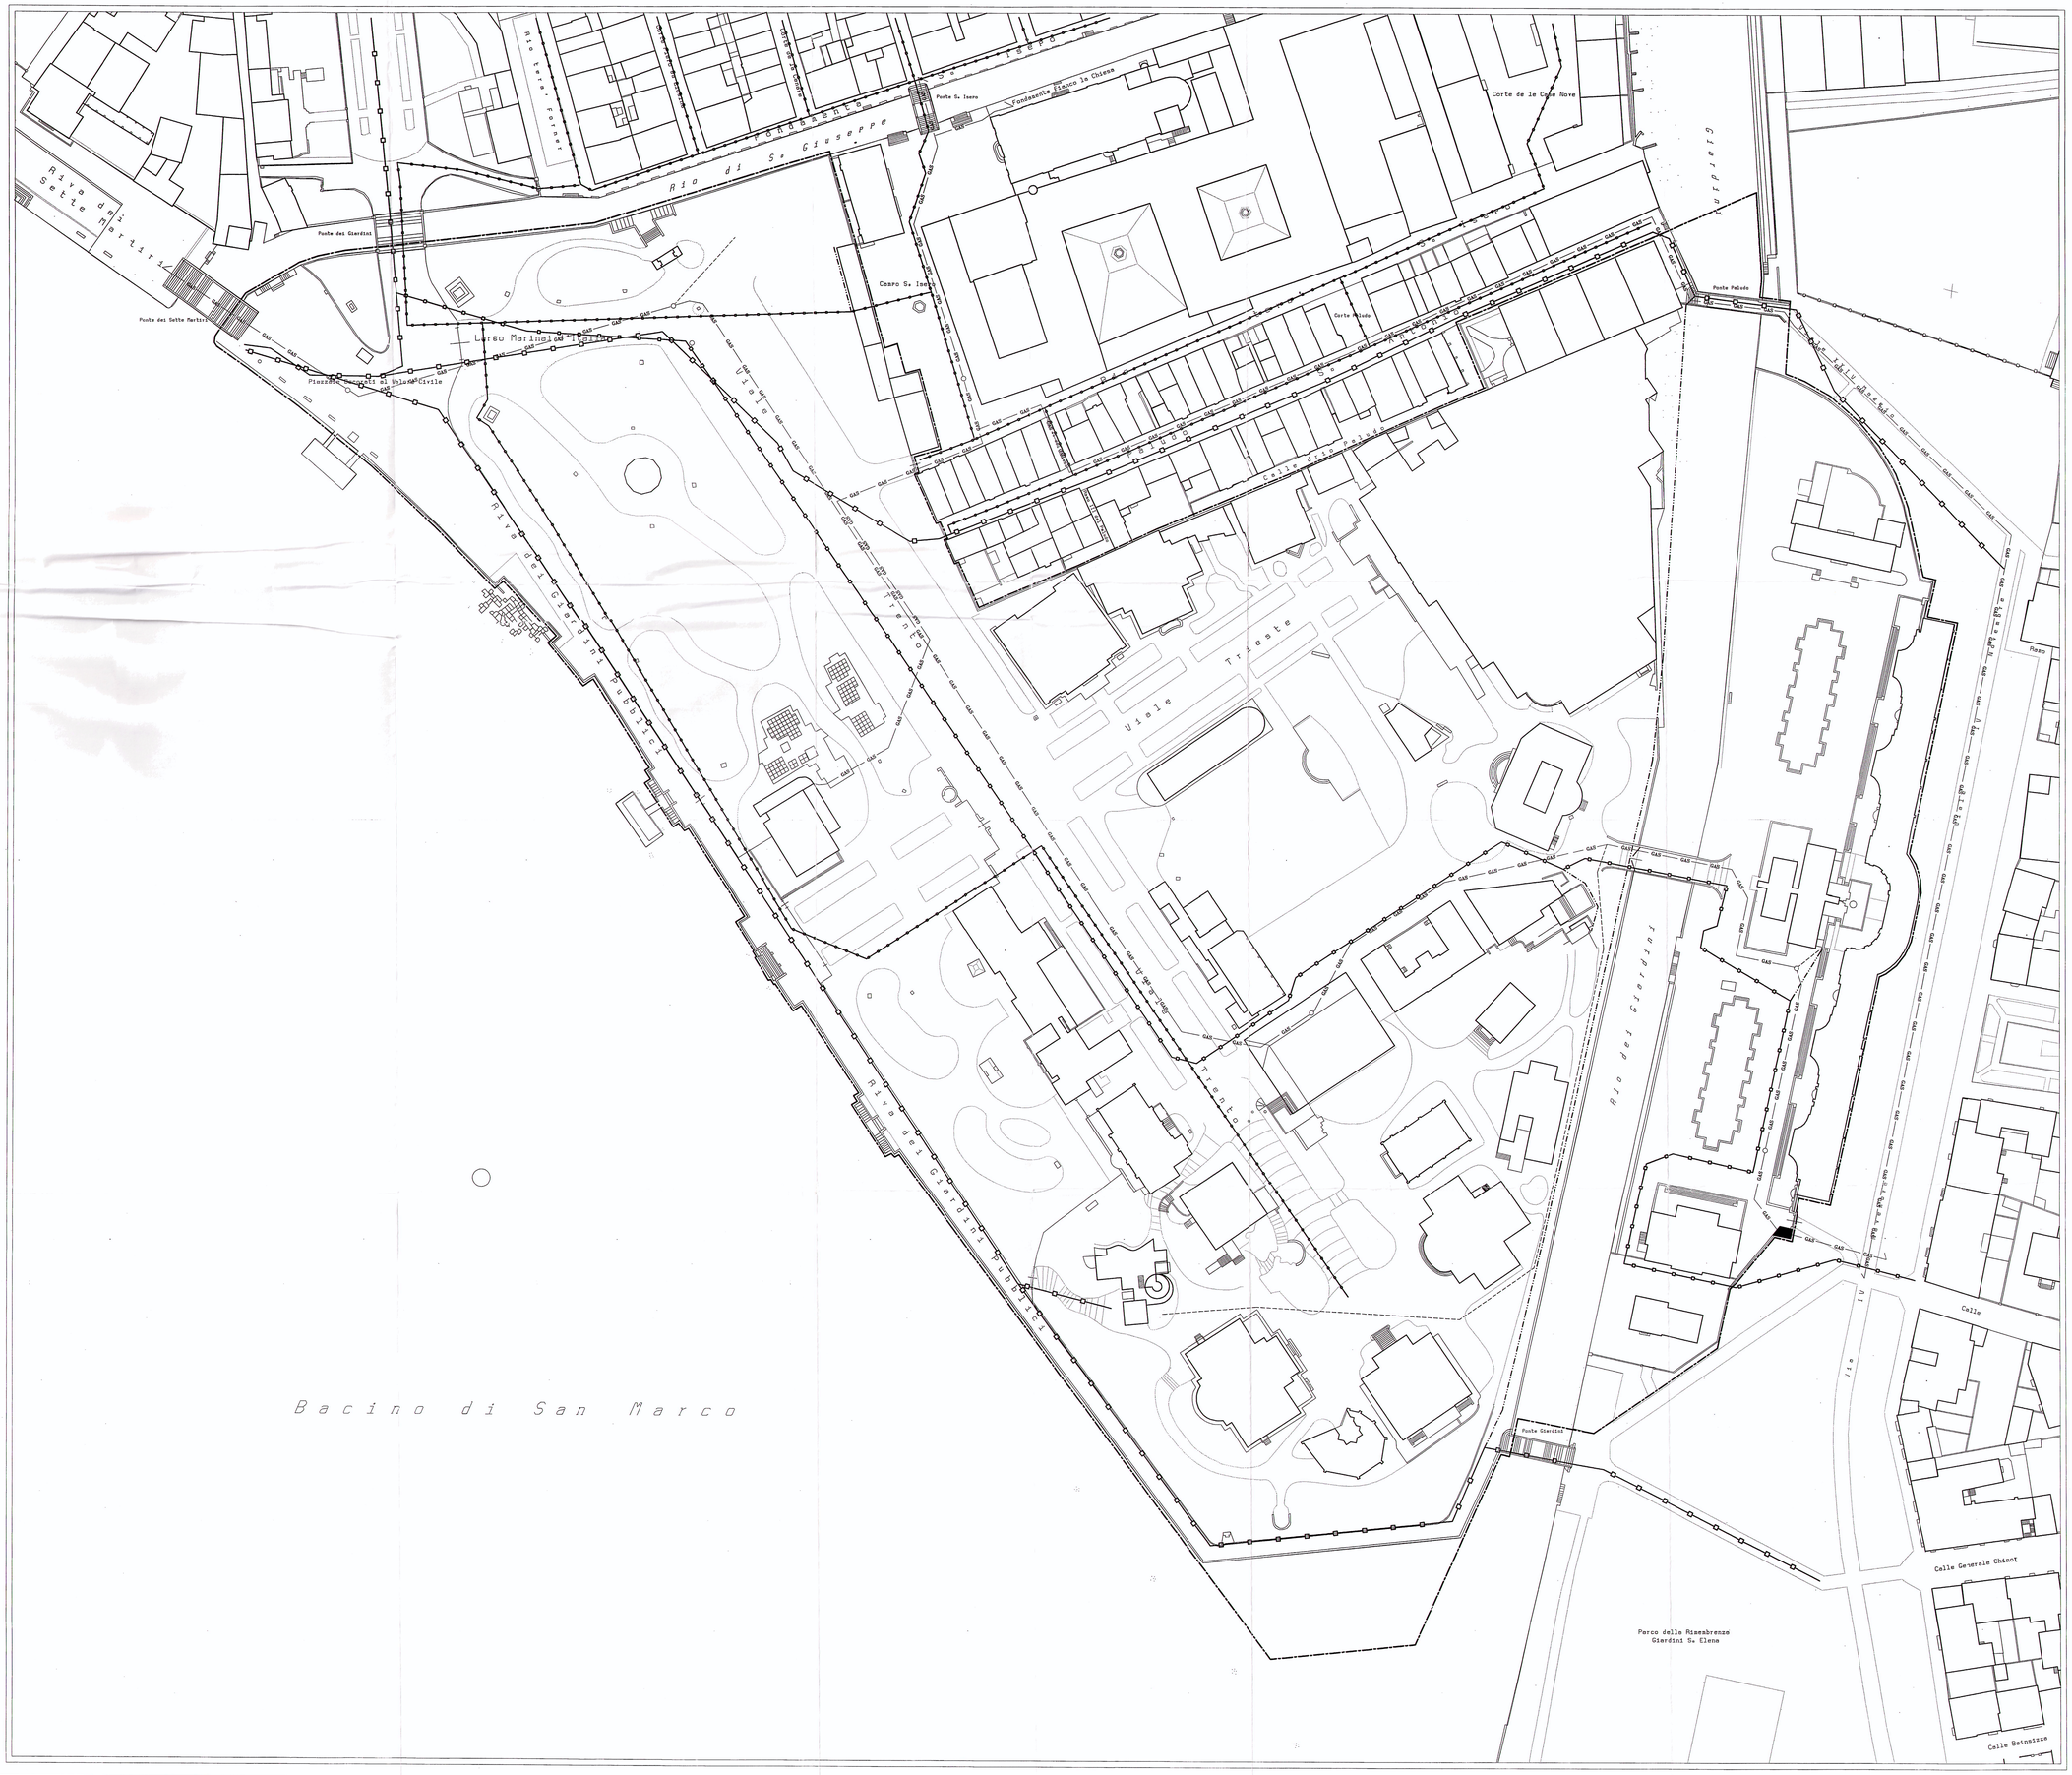

CITTA' DI VENEZIA

COMUNE DI VENEZIA
DIREZIONE CENTRALE
SVILUPPO DEL TERRITORIO E MOBILITA'
UFFICIO PROGETTAZIONE URBANISTICA
VENEZIA E ISOLE

PIANO PARTICOLAREGGIATO
"GIARDINI DELLA BIENNALE"

TAV.B4a

SCALA 1:500

RETI TECNOLOGICHE
Gas - Aspiv

ORIGINALE

Legenda

Perimetro di Piano

Rete GAS esistente

Tubazione media pressione

Rete GAS di progetto

Tubazione di progetto

Rete ASPIV mesistente

Condotta da ∅ 60 a ∅100

Condotta da ∅ 100 a ∅ 150

Condotta da ∅ 200

Rete ASPIV di progetto

Condotta di progetto

Centro Doc
VE149
titolo elaborato
PP per i Giardini della Biennale
elaborato
Tavole di progetto
Tavv. / rev.
versione d / 0
documento
Tav. B4a reti tecnologich

IL SEGRETARIO GENERALE

L'ASSESSORE ALL'URBANISTICA

IL PRESIDENTE DEL C.C.

IL DIRETTORE DEL SETTORE

ALLEGATO ALLA DELIBERA DI ADOZIONE DELLA GIUNTA COMUNALE
N. 766 DEL 27.7.2000 ESECUTIVA IL 3.9.2000

ALLEGATO ALLA DELIBERA DI APPROVAZIONE DEL CONSIGLIO COMUNALE
N. 103 DEL 20/03/01 ESECUTIVA IL 12/04/01

RESPONSABILE DEL PROCEDIMENTO: Arch. Aldo Bello

COORDINAMENTO: Arch. Giorgio Pilla

RESPONSABILE DEL PROGETTO: Dott. Urb. Giorgio De Vettor

COLLABORATORE AL PROGETTO ED ELABORAZIONI GRAFICHE: Arch. Monica Caiselli

COLLABORATORI: Arch. Guerrino Canziani
Sig. Luciano Capitanio
Geom. Eugenio Facchin

MAGGIO 2001