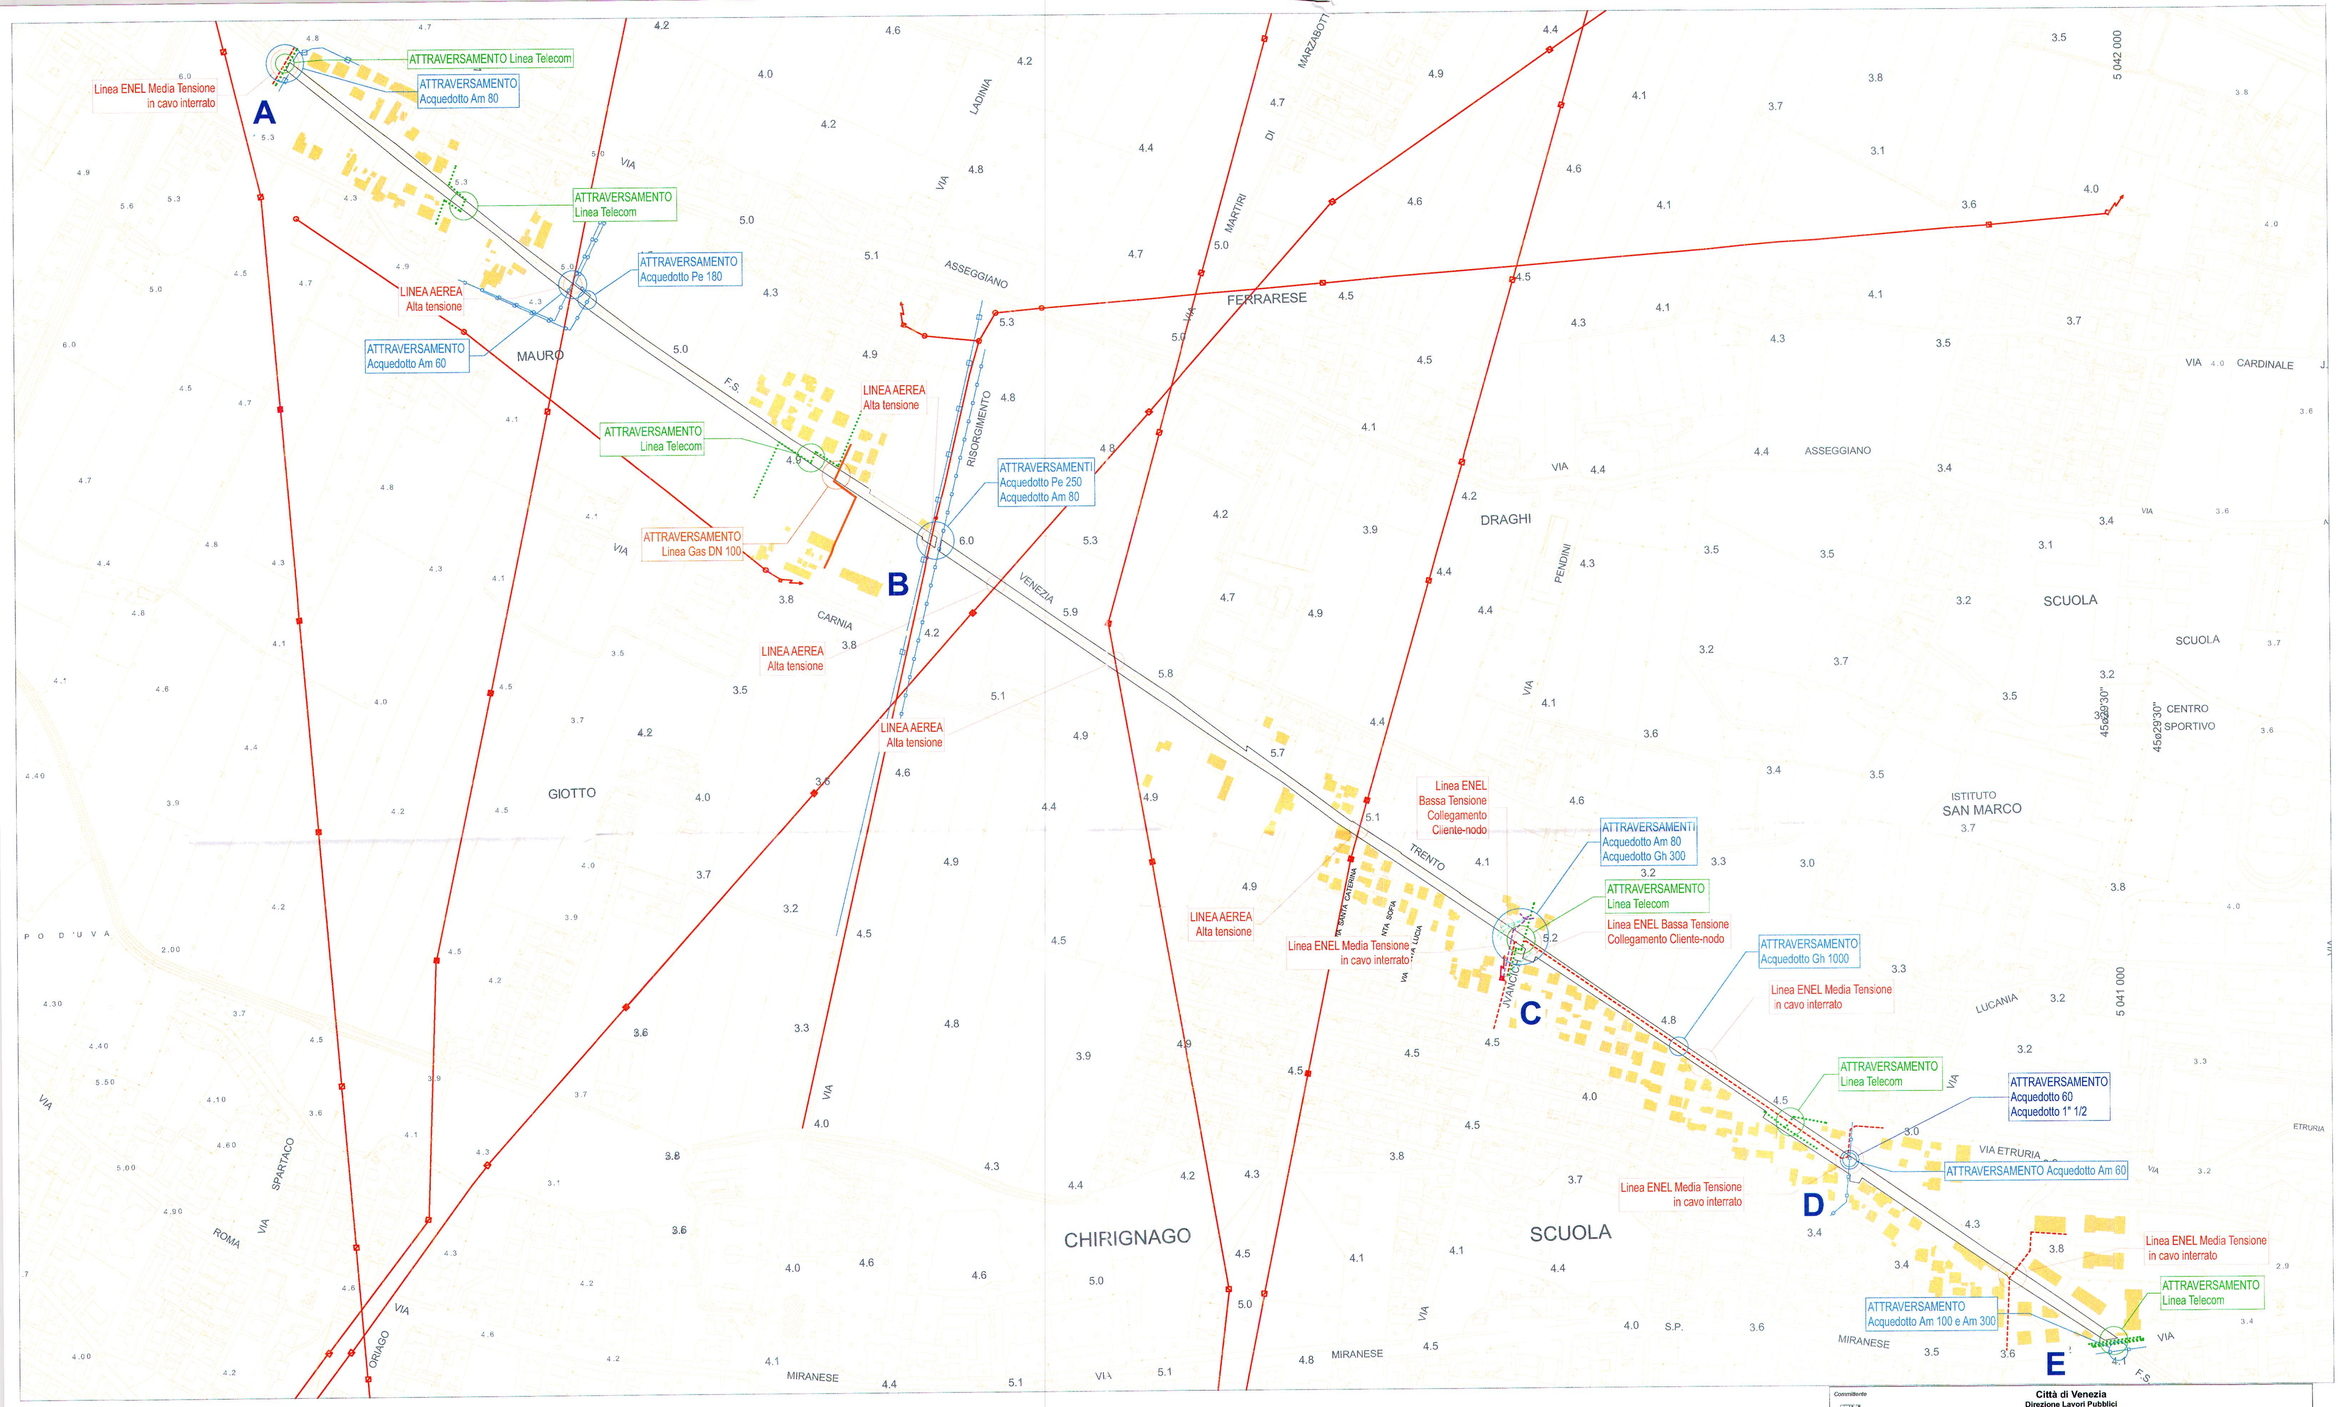

LEGENDA LINEE TECNOLOGICHE:

- LINEA TELECOM INTERRATA
- LINEA ENEL AEREA - Alta Tensione
- LINEA ENEL INTERRATA - Media Tensione
- LINEA ENEL INTERRATA - Media Tensione
- LINEA ENEL INTERRATA - Bassa Tensione
- Linea Gas DN 100
- Linee Acquedotto Am 60, Am80, Pe 250, Gh 300, Gh 1000

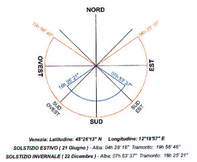

Venezia: Latitudine: 45°26'13" N Longitudine: 12°19'57" E
SOLSTIZIO ESTIVO (21 Giugno) - Alba: 04h 20' 15" Tramonto: 19h 55' 45"
SOLSTIZIO INVERNALE (22 Dicembre) - Alba: 07h 53' 37" Tramonto: 16h 25' 21"

Committente

Città di Venezia
Direzione Lavori Pubblici
Settore Viabilità Mobilità Terraferma Musei
Servizio Pianificazione e Realizzazione Infrastrutture per la Mobilità e la Smart City
Sede di Mestre, Polo Tecnico ex Carbonifera, Viale Ancona, 63 - 30173 Venezia-Mestre (VE)
Direttore: Ingegnere Simone Agrondi - Dirigente: Ingegnere Franco Fiorin
R.U.P.: Ingegnere Roberto Di Bussolo
Assistenti al R.U.P.: Architetto Alice Mariero, Architetto Cristina Riccato

Incarico

Pista Ciclabile su ex linea ferroviaria Venezia-Trento
(C.I. 11858)

Cantiere

Ex linea ferroviaria Venezia-Trento - "Valsugana"
dal Km 2+000,16 (Mestre, Via Miranese) al Km 4+361,66 (Asseggiano, Via Asseggiano)

Identificazione N.C.T.:
Comune di Venezia, Foglio 177 Mappale 47, Foglio 178 Mappale 608, Foglio 179 Mappale 76, Foglio 132 Mappali 152, 168, 169, Foglio 181 Mappale 15

Progettista

Architetto Carlo Ragni
Via Dino Mantovani, 7
30173 Venezia - Mestre
c.f. RGN CRL 68T20 L736L
p.i. 0288 926 0275

Disegno

Progetto della Sicurezza
Interferenze Linee Tecnologiche
Planimetria generale

Data: 10 Maggio 2018

Scala:

ID Layout: Progetto Esecutivo - Elaborato n. **31 S01**