
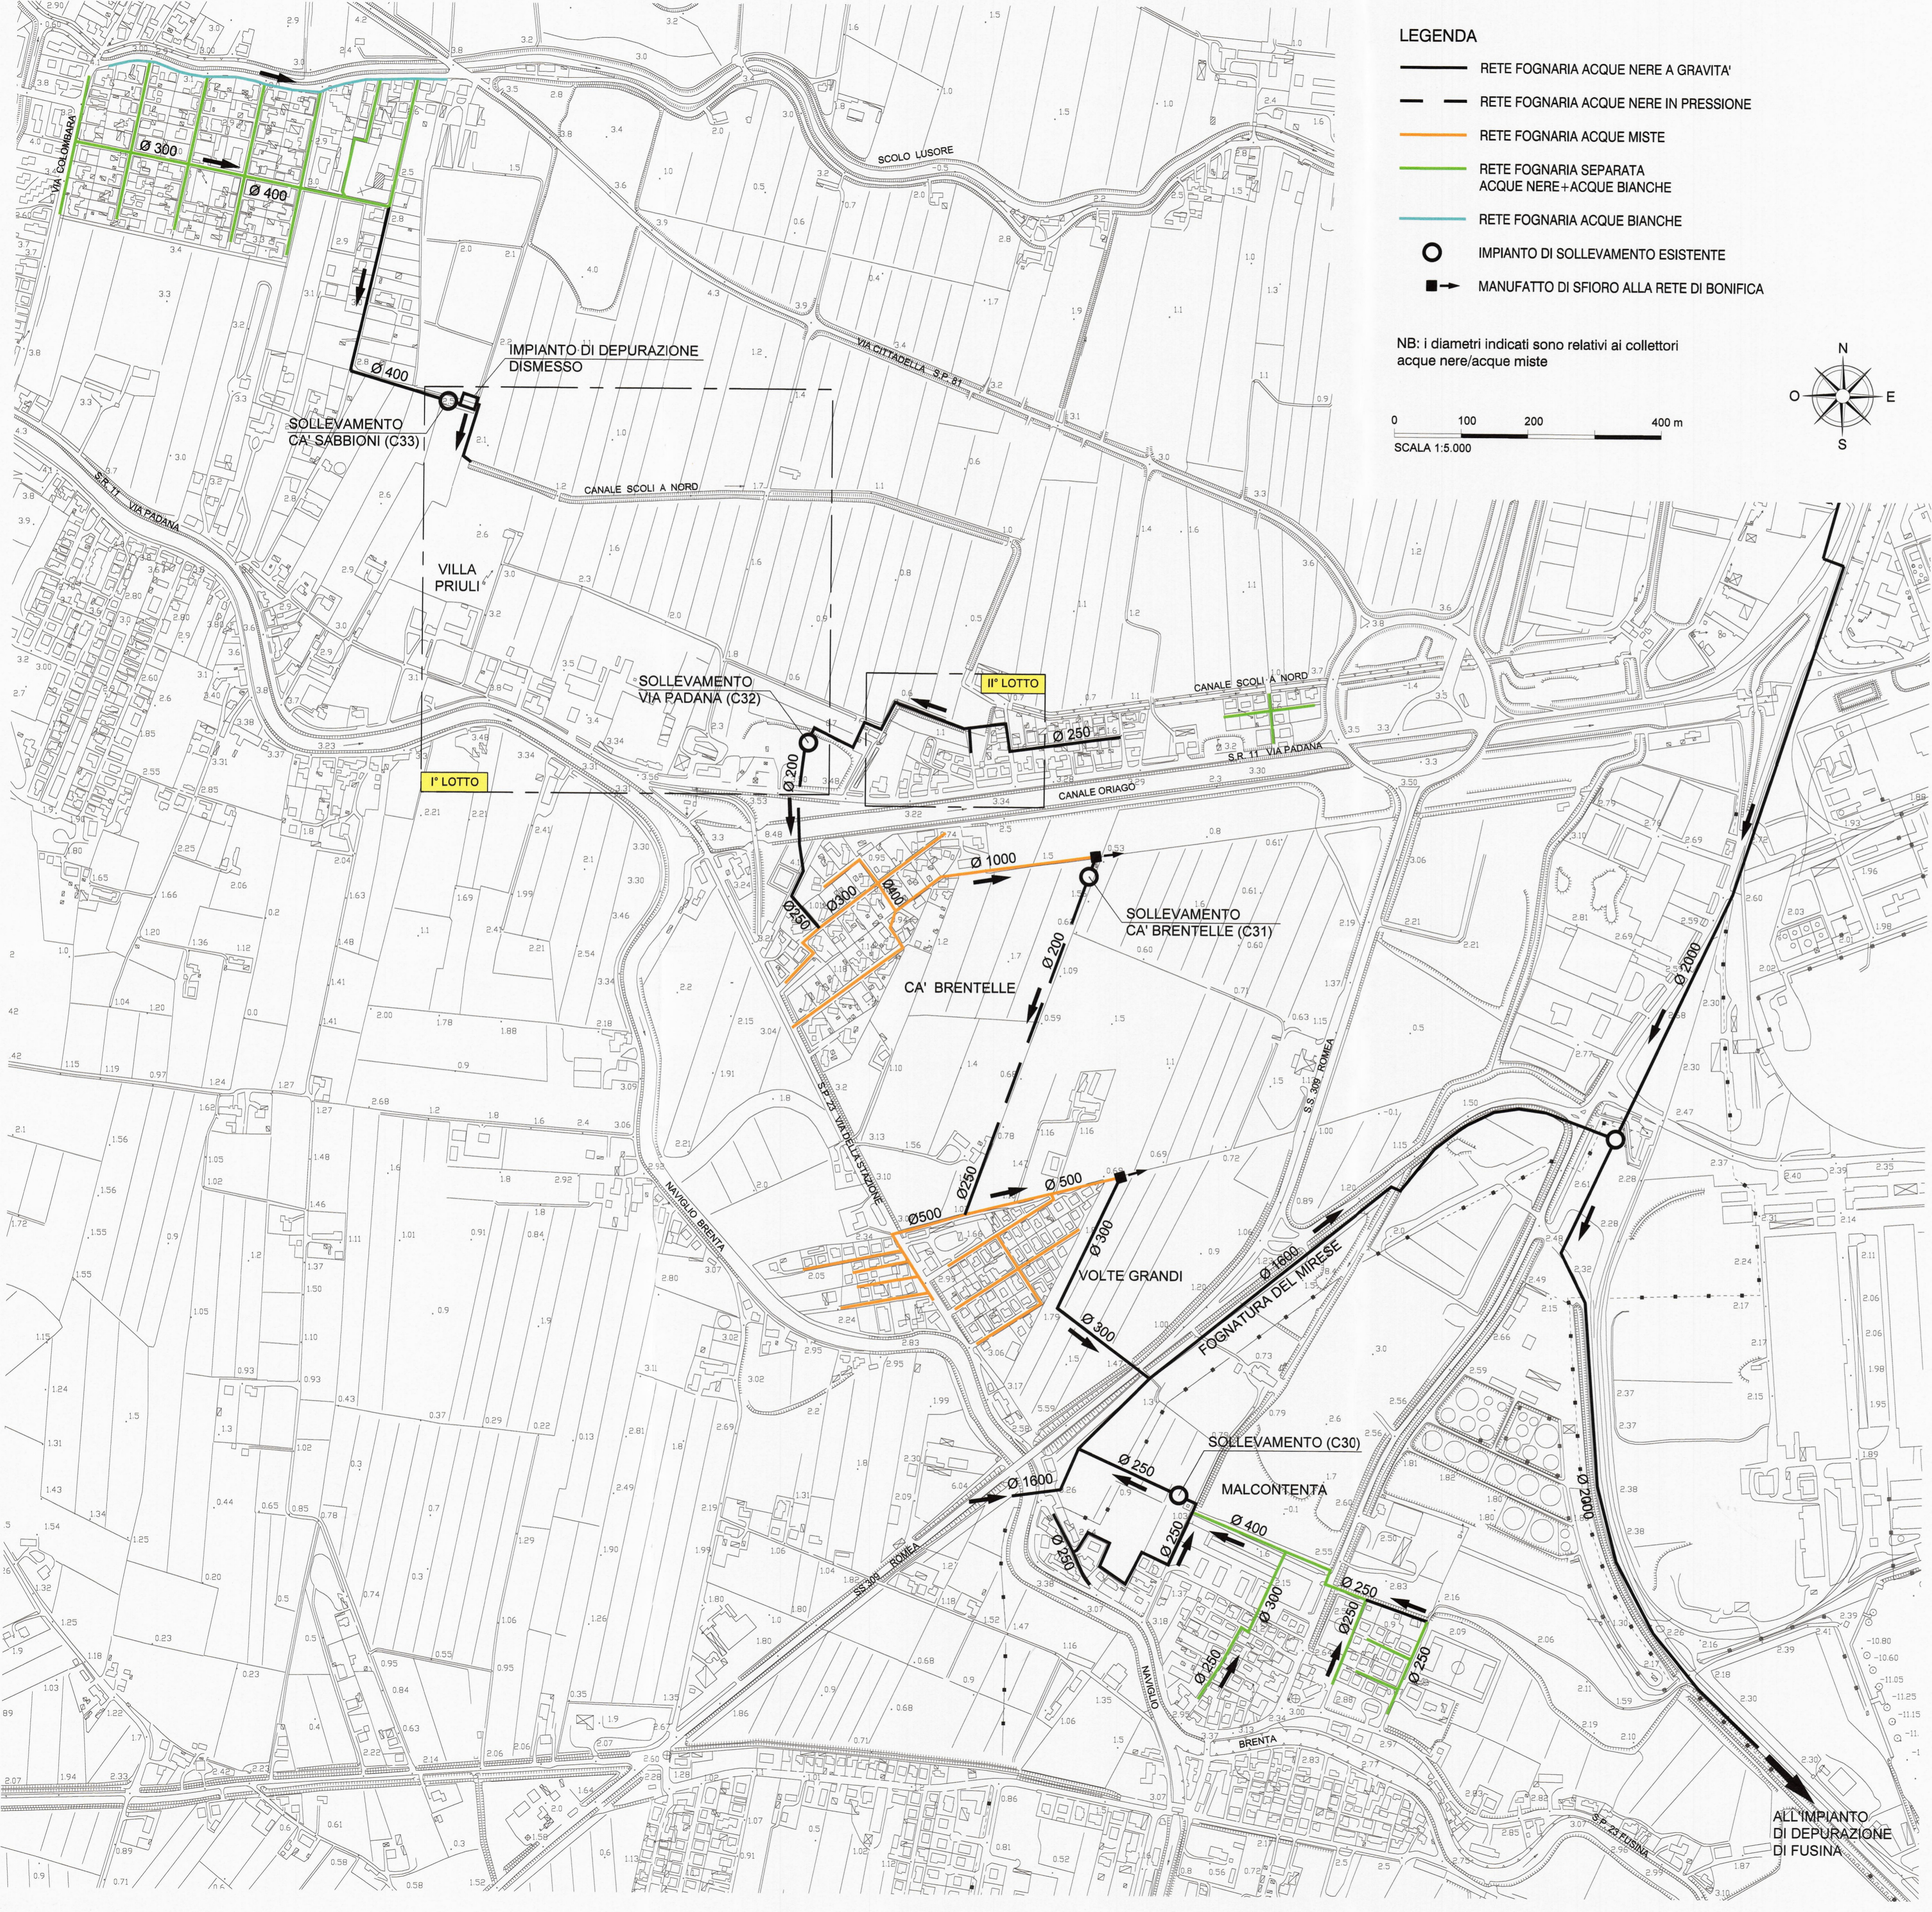


LEGENDA

- RETE FOGNARIA ACQUE NERE A GRAVITA'
- RETE FOGNARIA ACQUE NERE IN PRESSIONE
- RETE FOGNARIA ACQUE MISTE
- RETE FOGNARIA SEPARATA ACQUE NERE+ACQUE BIANCHE
- RETE FOGNARIA ACQUE BIANCHE
- IMPIANTO DI SOLLEVAMENTO ESISTENTE
- MANUFATTO DI SFIORO ALLA RETE DI BONIFICA

NB: i diametri indicati sono relativi ai collettori acque nere/acque miste

0 100 200 400 m  
SCALA 1:5.000

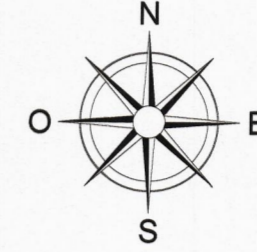



REGIONE DEL VENETO



CONSIGLIO di BACINO  
LAGUNA DI VENEZIA  
Ambito Territoriale Ottimale per il servizio idrico integrato



VERITAS

**COMPLETAMENTO DELLA RETE DI FOGNATURA  
DI TIPO SEPARATO NELLA ZONA DI MALCONTENTA  
ZONE CA' SABBIONI E VIA PADANA**

**PROGETTO DEFINITIVO**

<p>PROGETTAZIONE</p>  <p>VERITAS S.p.A. Santa Croce, 489 30135 Venezia (VE) tel. 041.72.91.111 - fax 041.72.92.843 e-mail: info@gruppo.veritas.it</p>	<p>IL PROGETTISTA</p> <p>ing. Andrea Peschiuta</p>  <p>IL PROGETTISTA DELLE STRUTTURE</p> <p>ing. Alberto Stevanato</p> <p>Dott. Ing. Alberto Stevanato n° 2914 - Ordine degli Ingegneri della Provincia di Venezia</p>	<p>IL DIRETTORE INGEGNERIA</p> <p>ing. Giuseppe Boscolo Lisettoi</p> <p>IL RESPONSABILE PROGETTAZIONE INTERVENTI</p> <p>ing. Andrea Peschiuta</p> <p>IL RESPONSABILE DI COMMESSA</p> <p>ing. Andrea Peschiuta</p>
--	--	---

<p>COROGRAFIA e PLANIMETRIA GENERALE : STATO DI FATTO DELLA RETE FOGNARIA</p>	<p>SCALA 1:5.000 (A1) 1:10.000 (A3)</p>	<p>TAV. <b>1.1</b></p>
<p>CODICE ELABORATO : F 14 06 R D - PL 01 01</p>	<p>CODICE COMMESSA SAP: 321700027</p>	
<p>00 SETTEMBRE 2016 EMISSIONE</p>	<p>PD AS AP</p>	<p>APPROVATO</p>
<p>REV. DATA MOTIVO</p>	<p>ESEGUITO</p>	<p>CONTROLLATO</p>

QUESTO DOCUMENTO E' PROPRIETA' DI VERITAS S.p.A. E NON POTRA' ESSERE COPIATO, RIPRODOTTO O PUBBLICATO, IN TUTTO O IN PARTE, SENZA IL CONSENSO SCRITTO DI VERITAS S.p.A.